
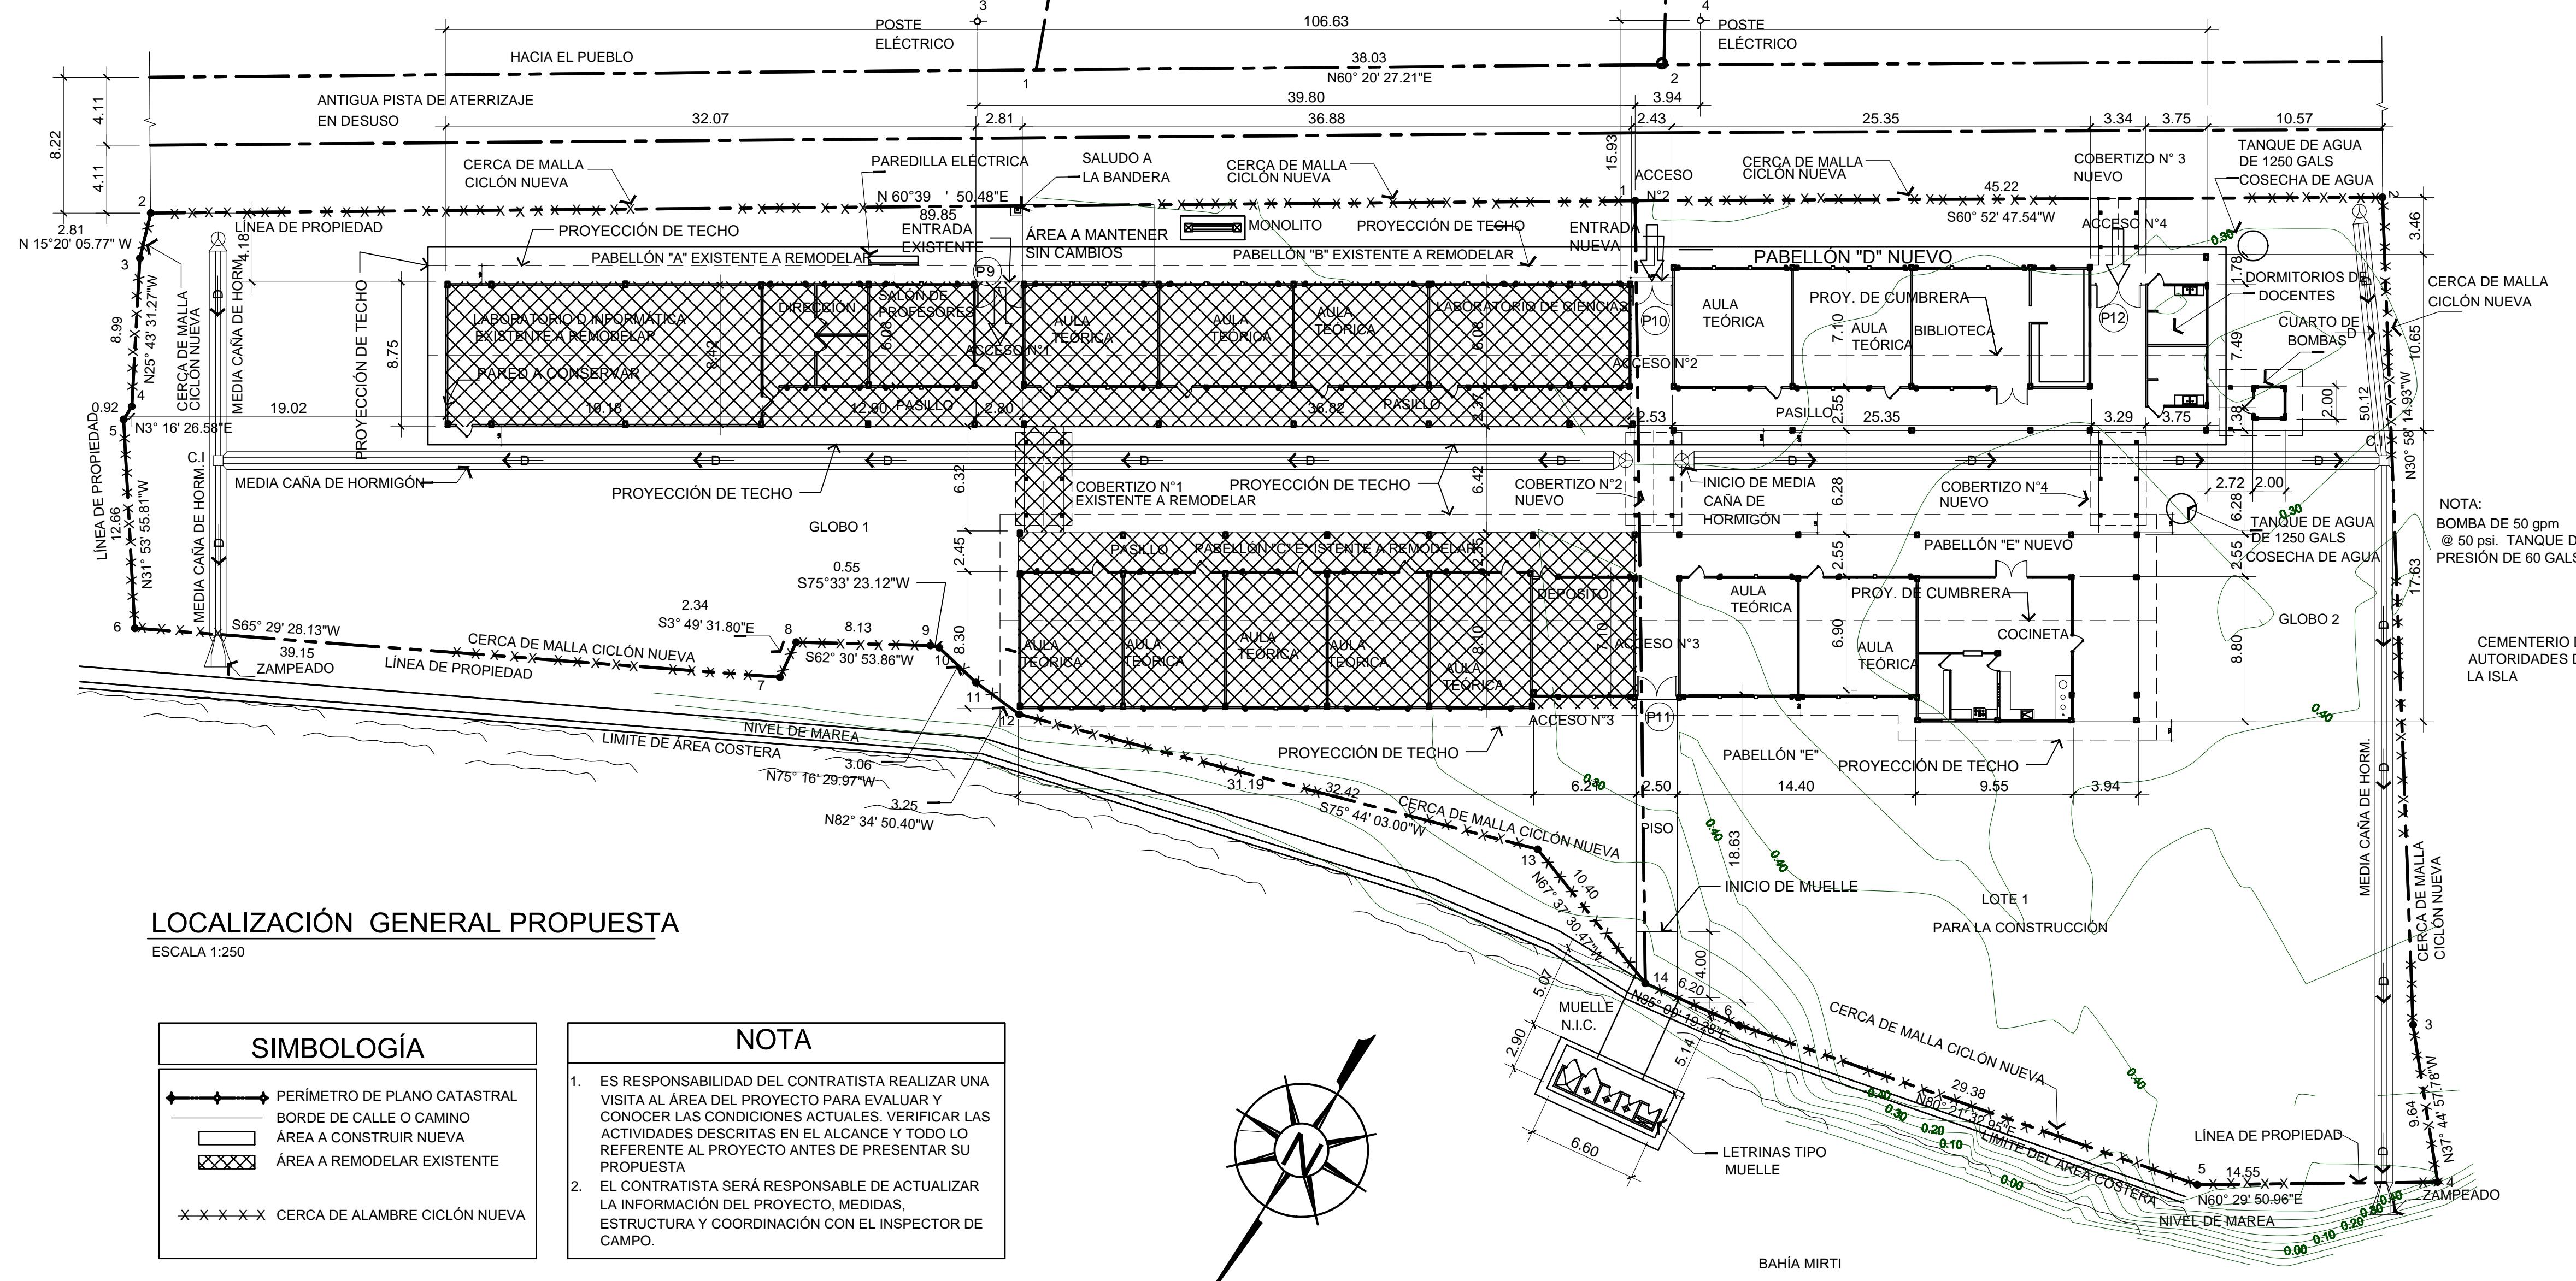


UBICACIÓN REGIONAL

SIN ESCALA

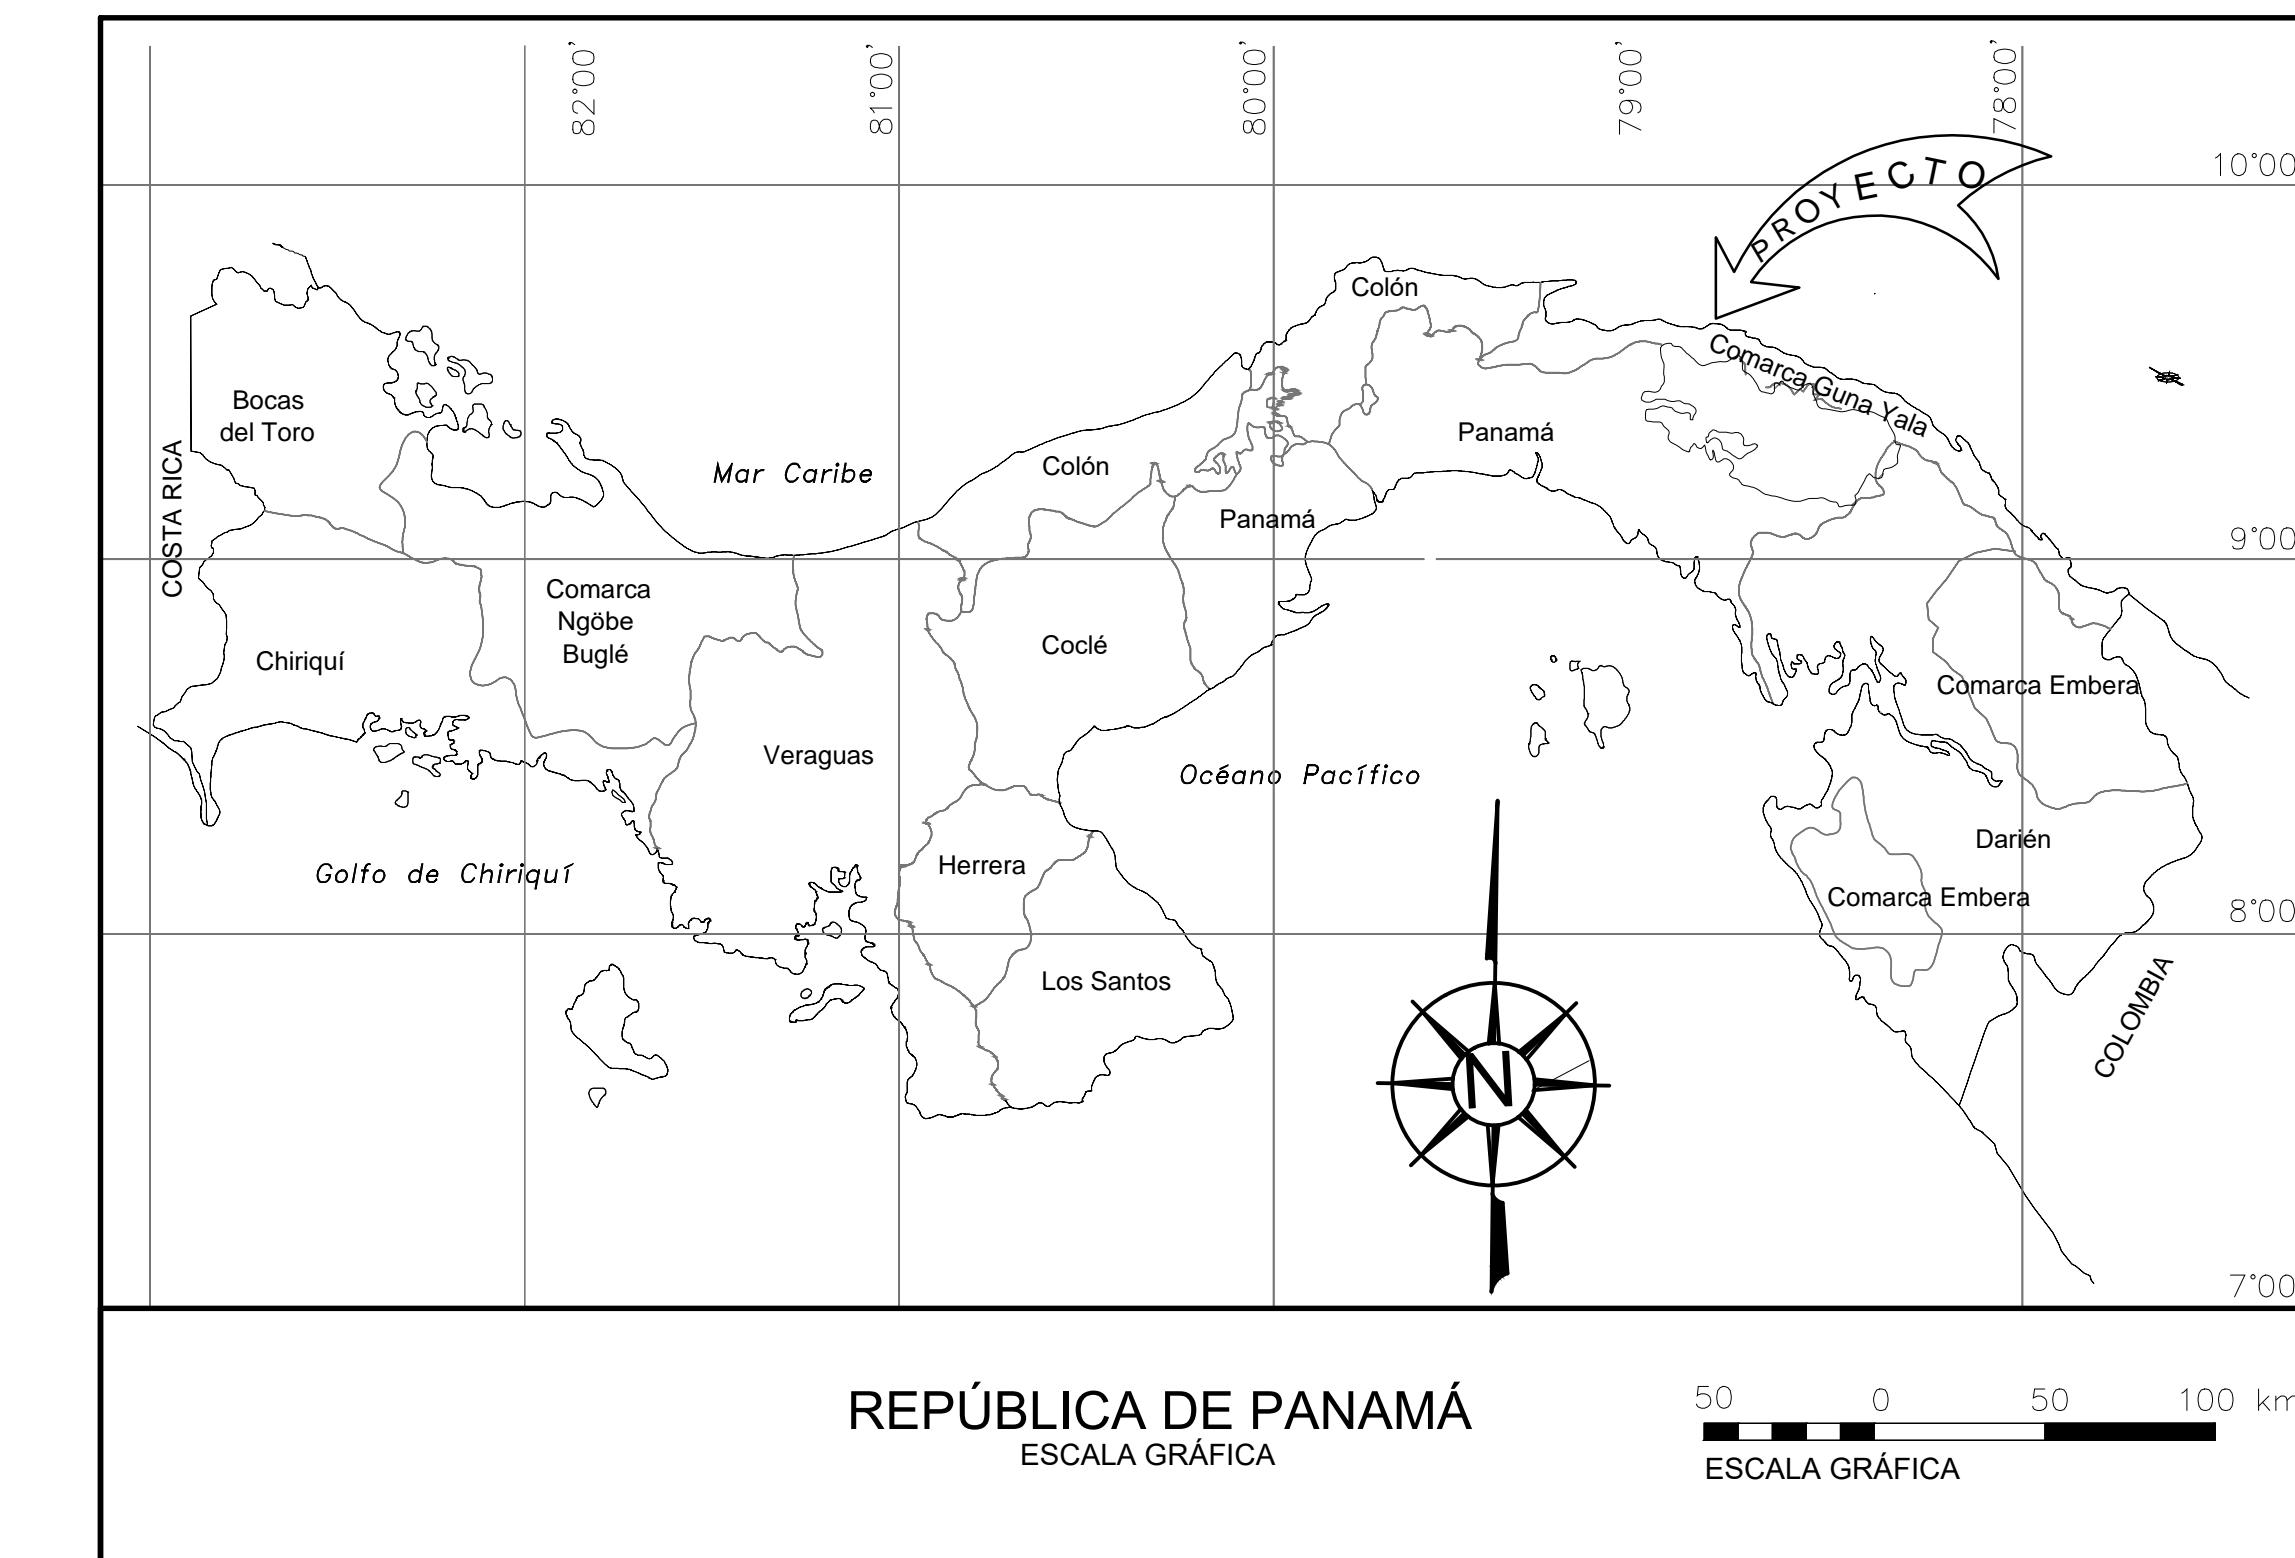

PROYECTO DE APOYO PARA LA IMPLEMENTACIÓN DEL PLAN DE DESARROLLO DE LOS PUEBLOS INDÍGENAS DE PANAMÁ

REPÚBLICA DE PANAMA
GOBONO NACIONAL

MINISTERIO DE EDUCACIÓN

MINISTERIO DE EDUCACIÓN
DIRECCIÓN NACIONAL DE INGENIERIA Y ARQUITECTURA

ANTEPROYECTO:
DISEÑO, ESTUDIO, ASSEGUACIONES Y CONSTRUCCIONES PARA LA ESCUELA SEGUNDA RÍA FELIX ESTEBAN OLÍVER, EN LA COMUNIDAD DE NARGANÁ, DISTRITO DE NARGANÁ, COMARCA DE GUNA YALA, REPÚBLICA DE PANAMA.

CONTENIDO DE LA HOJA:
LOCALIZACIÓN GENERAL PROPUESTA

ARQUITECTURA:	ESTRUCTURA:
PROYCON	PROYCON
ELECTRICIDAD:	PLOMERIA:
PROYCON	PROYCON
MECANICA:	DIBUJO:
PROYCON	PROYCON
DISCIPLINA:	ARQUITECTURA:
N°: A-02	HOJAS: 18
FECHA: 15-10-2022	Nº REVISIÓN: #x
REVISADO POR:	ESCALA: FORMATO:
APROBADO POR:	VARIAS

DIRECCIÓN DE OBRAS Y CONSTRUCCIONES MUNICIPALES