DATOS DE CAMPO		
EST.	DISTANCIA	RUMBO
1–2	467.378	N 22°58'41" E
2–3	17.866	N 66°46'42" W
3–4	46.420	N 47°18'57" W
4–5	11.920	N 42°51'58" W
5–6	20.065	N 24°28'02" E
6–7	16.140	S 87°18'55" E
7–8	20.595	S 62°55'53" E
8–9	19.330	S 34°42'55" E
9–10	20.960	S 75°02'24" E
10–11	14.180	N 11°43'07" E
11–12	12.260	N 24°53'54" W
12–13	30.160	N 03°25'54" W
13–14	38.820	N 40°35'54" W
14–15	5.670	N 52°08'54" W
15–16	15.930	N 19°52'55" W
16–17	24.020	N 18°01'06" E
17–18	25.940	N 23°39'34" W
18–19	17.140	S 80°49'16" W
19–20	27.980	S 03°59'06" W
20–21	12.955	S 13°04'26" W
21–22	15.870	S 71°10'56" W
22–23	34.770	N 88°51'04" W
23–24	17.730	N 34°39'04" W
24–25	17.030	N 04°19'04" W
25–26	30.130	N 64°40'56" E
26–27	7.530	N 00°43'17" E
27–28	32.010	N 74°14'14" W
28–29	26.610	N 00°22'16" E
29–30	23.610	N 04°52'06" E
30–31	20.970	N 30°58'44" W
31–32	32.550	S 63°44'06" W
33–34	31.920	N 62°40'54" W
34–35	23.510	S 29°19'06" W
35–36	32.640	S 18°39'06" W
36–37	24.600	N 58°59'34" W
37–38	29.870	N 19°43'14" W
38–39	36.630	N 25°46'44" W
39–40	56.580	N 02°46'46" E
40–41	27.260	N 10°17'13" W
41–42	19.780	N 23°07'14" W
42–43	16.240	N 60°32'14" W
43–44	17.965	S 51°22'14" W
44–45	27.945	S 40°46'16" W
45–46	20.750	S 72°44'46" W
46–47	8.610	S 01°43'47" W
47–48	23.390	S 52°39'44" E
48–49	24.670	S 15°44'46" W
49–50	21.610	S 88°07'46" W
50–51	26.790	N 64°25'13" W
51–52	20.550	N 34°09'15" W
52–53	23.210	N 42°28'44" W
53–54	24.170	N 92°03'14" W
54–55	57.590	N 48°12'14" W
55–56	19.210	N 53°26'14" W
56–57	10.760	N 02°52'13" W
57–58	22.180	N 80°52'44" W
58–59	17.660	N 28°22'44" W
59–60	27.250	N 24°34'26" E
60–61	24.270	N 27°45'46" E
61–62	24.427	N 24°36'49" E
62–63	20.160	N 18°49'25" E
63–64	11.140	N 55°46'35" W
64–65	55.010	S 78°10'06" W
65–66	38.400	N 42°29'09" W
66–67	16.080	N 27°21'24" W
67–68	19.540	S 64°42'01" W
68–69	24.730	N 80°56'49" W
69–70	46.280	S 00°15'54" E
70–71	34.703	S 05°02'09" E
71–72	143.240	S 00°07'19" E
72–73	14.260	S 01°16'44" E
73–74	21.890	S 00°57'01" W
74–75	98.287	S 01°09'34" E
75–76	126.787	S 00°02'39" E
76–77	156.318	S 00°17'11" W
77–78	36.590	S 05°23'14" E
78–79	28.260	S 01°25'40" W
79–80	21.940	S 02°36'12" W
80–81	46.006	S 00°33'24" E
81–82	122.774	S 37°53'13" E
82–83	58.049	S 49°19'02" E
83–84	216.865	S 66°55'17" E
84–1	92.250	S 56°42'45" E
AREA = 36 Has. + 5609.537 M2		

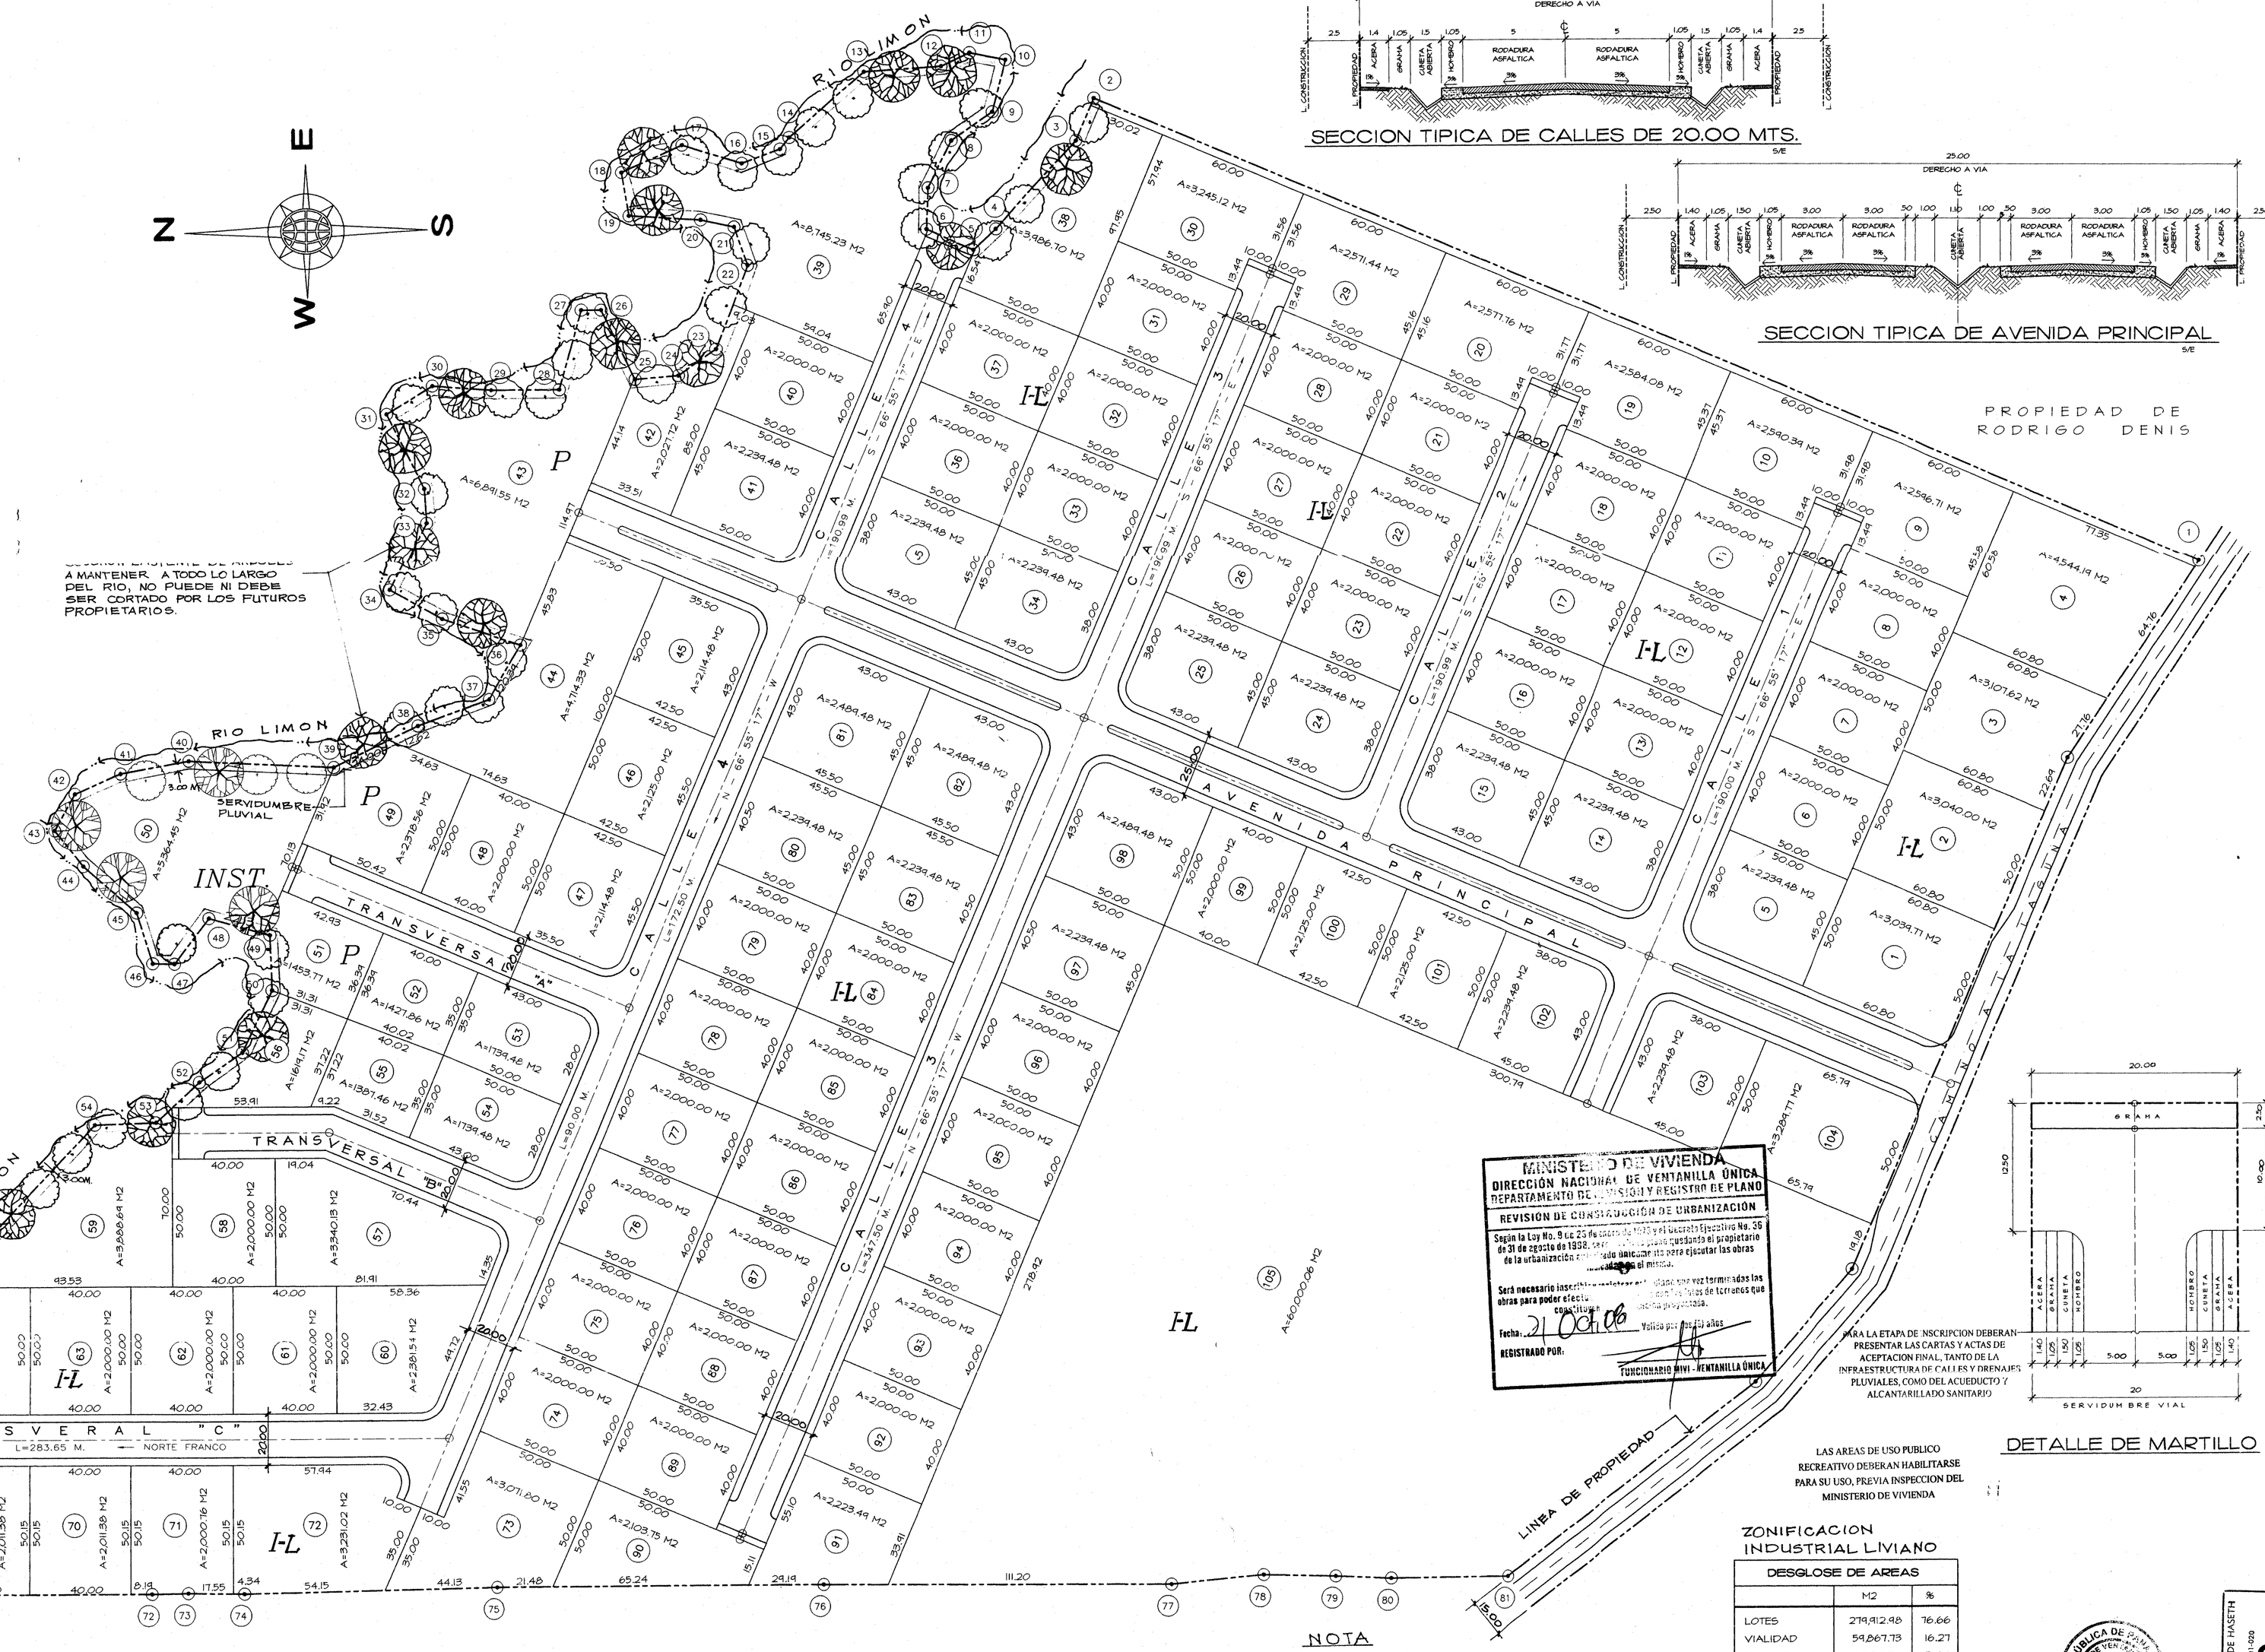

LAS AREAS DE USO PUBLICO RECREATIVO DEBERAN HABILITARSE PARA SU USO, PREVIA INSPECCION DEL MINISTERIO DE VIVIENDA

PARA LA ETAPA DE INSCRIPCION DEBERAN PRESENTAR LAS CARTAS Y ACTAS DE ACEPTACION FINAL, TANTO DE LA INFRAESTRUCTURA DE CALLES Y DRENAJES PLUVIALES, COMO DEL ACUEDUCTO Y ALCANTARILLADO SANITARIO

ZONIFICACION INDUSTRIAL LIVIANO

DESGLOSE DE AREAS		
	M2	%
LOTES	239,912.98	76.66
VIALIDAD	58,867.73	16.21
PUBLICO	18,280.50	5.00
DRENAJE	2,183.87	0.60
INSTITUCIONAL	5,364.45	1.47
TOTALES	365,609.537	100.0

NOTA

EL TIPO DE INDUSTRIA SERA REGULADO POR LOS MINISTERIOS DE SALUD Y VIVIENDA, SIEMPRE Y CUANDO ESTAS INDUSTRIAS CUMPLAN CON EL USO DE INDUSTRIAL LIVIANO (I-L)

PLANTA DE LOTIFICACION

ESCALA 1:1000

MINISTERIO DE SALUD
DIVISION DE SALUD AMBIENTAL
DEPARTAMENTO DE INGENIERIA SANITARIA
VENTANILLA UNICA
APROBADO
FECHA: 27 JUL 2000
NUMERO: 0847
Firma Responsable

13-7-2000

ERIK RODRIGUEZ
INGENIERO CIVIL
Lic. No. 96-028-011
ORDENAMIENTO TERRITORIAL
URBANIZACION INDUSTRIAL SAN LORENZO
VENTANILLA UNICA
APROBADO
Fecha: 16 de Junio 2000
Sujeto a resolución # DM-023-99

MINISTERIO DE OBRAS PUBLICAS
DIRECCIÓN NACIONAL DE VENTANILLA ÚNICA
APROBADO
Fecha: 16-6-2000

MINISTERIO DE OBRAS PUBLICAS
VENTANILLA UNICA
APROBADO
Fecha: 16-6-2000

Amara Orietta Polanco Fossatti
ARQUITECTA
Lic. No. 96-001-011
Ley 15 del 26 de Enero de 1959
Falla Técnica de Ingeniería y Arquitectura

FELIX MENA
INGENIERO CIVIL
Lic. No. 96-008-011
LEY 15 DEL 26 DE ENERO DE 1959
Falla Técnica de Ingeniería y Arquitectura

REPUBLICA DE PANAMA
MINISTERIO DE VIVIENDA
21-10-00

EDUARDO A. CHIARI DE HASETH
ARQUITECTO
Lic. No. 96-006-2000
LEY 15 DEL 26 DE ENERO DE 1959
Falla Técnica de Ingeniería y Arquitectura

SERA RESPONSABILIDAD DE LOS DUEÑOS DE LOTES, LA DISPOSICION Y EL TRATAMIENTO DE LOS RESIDUOS INDUSTRIALES SEGUN EL TIPO DE ACTIVIDAD A DESARROLLAR. (DNS-DIA)

AMARA POLANCO DE TORO
Arquitecta

URBANIZACION INDUSTRIAL SAN LORENZO
UBICADO EN LA CABIMA PROVINCIA DE PANAMA, DISTRITO DE PANAMA
CORREGIMIENTO DE LAS CUMBRES

FINCA No 1712 TOMO No 124 FOLIO No 224

DISEÑO	AMARA DE TORO	FECHA	MAYO DEL 2000
CALCULO		HOJA	2 DE
DIBUJO	RICARDO MURILLO	PROPIETARIO	INGENIERO MUNICIPAL