


Cod.: PA03C1-02-67-M115-0002-RB

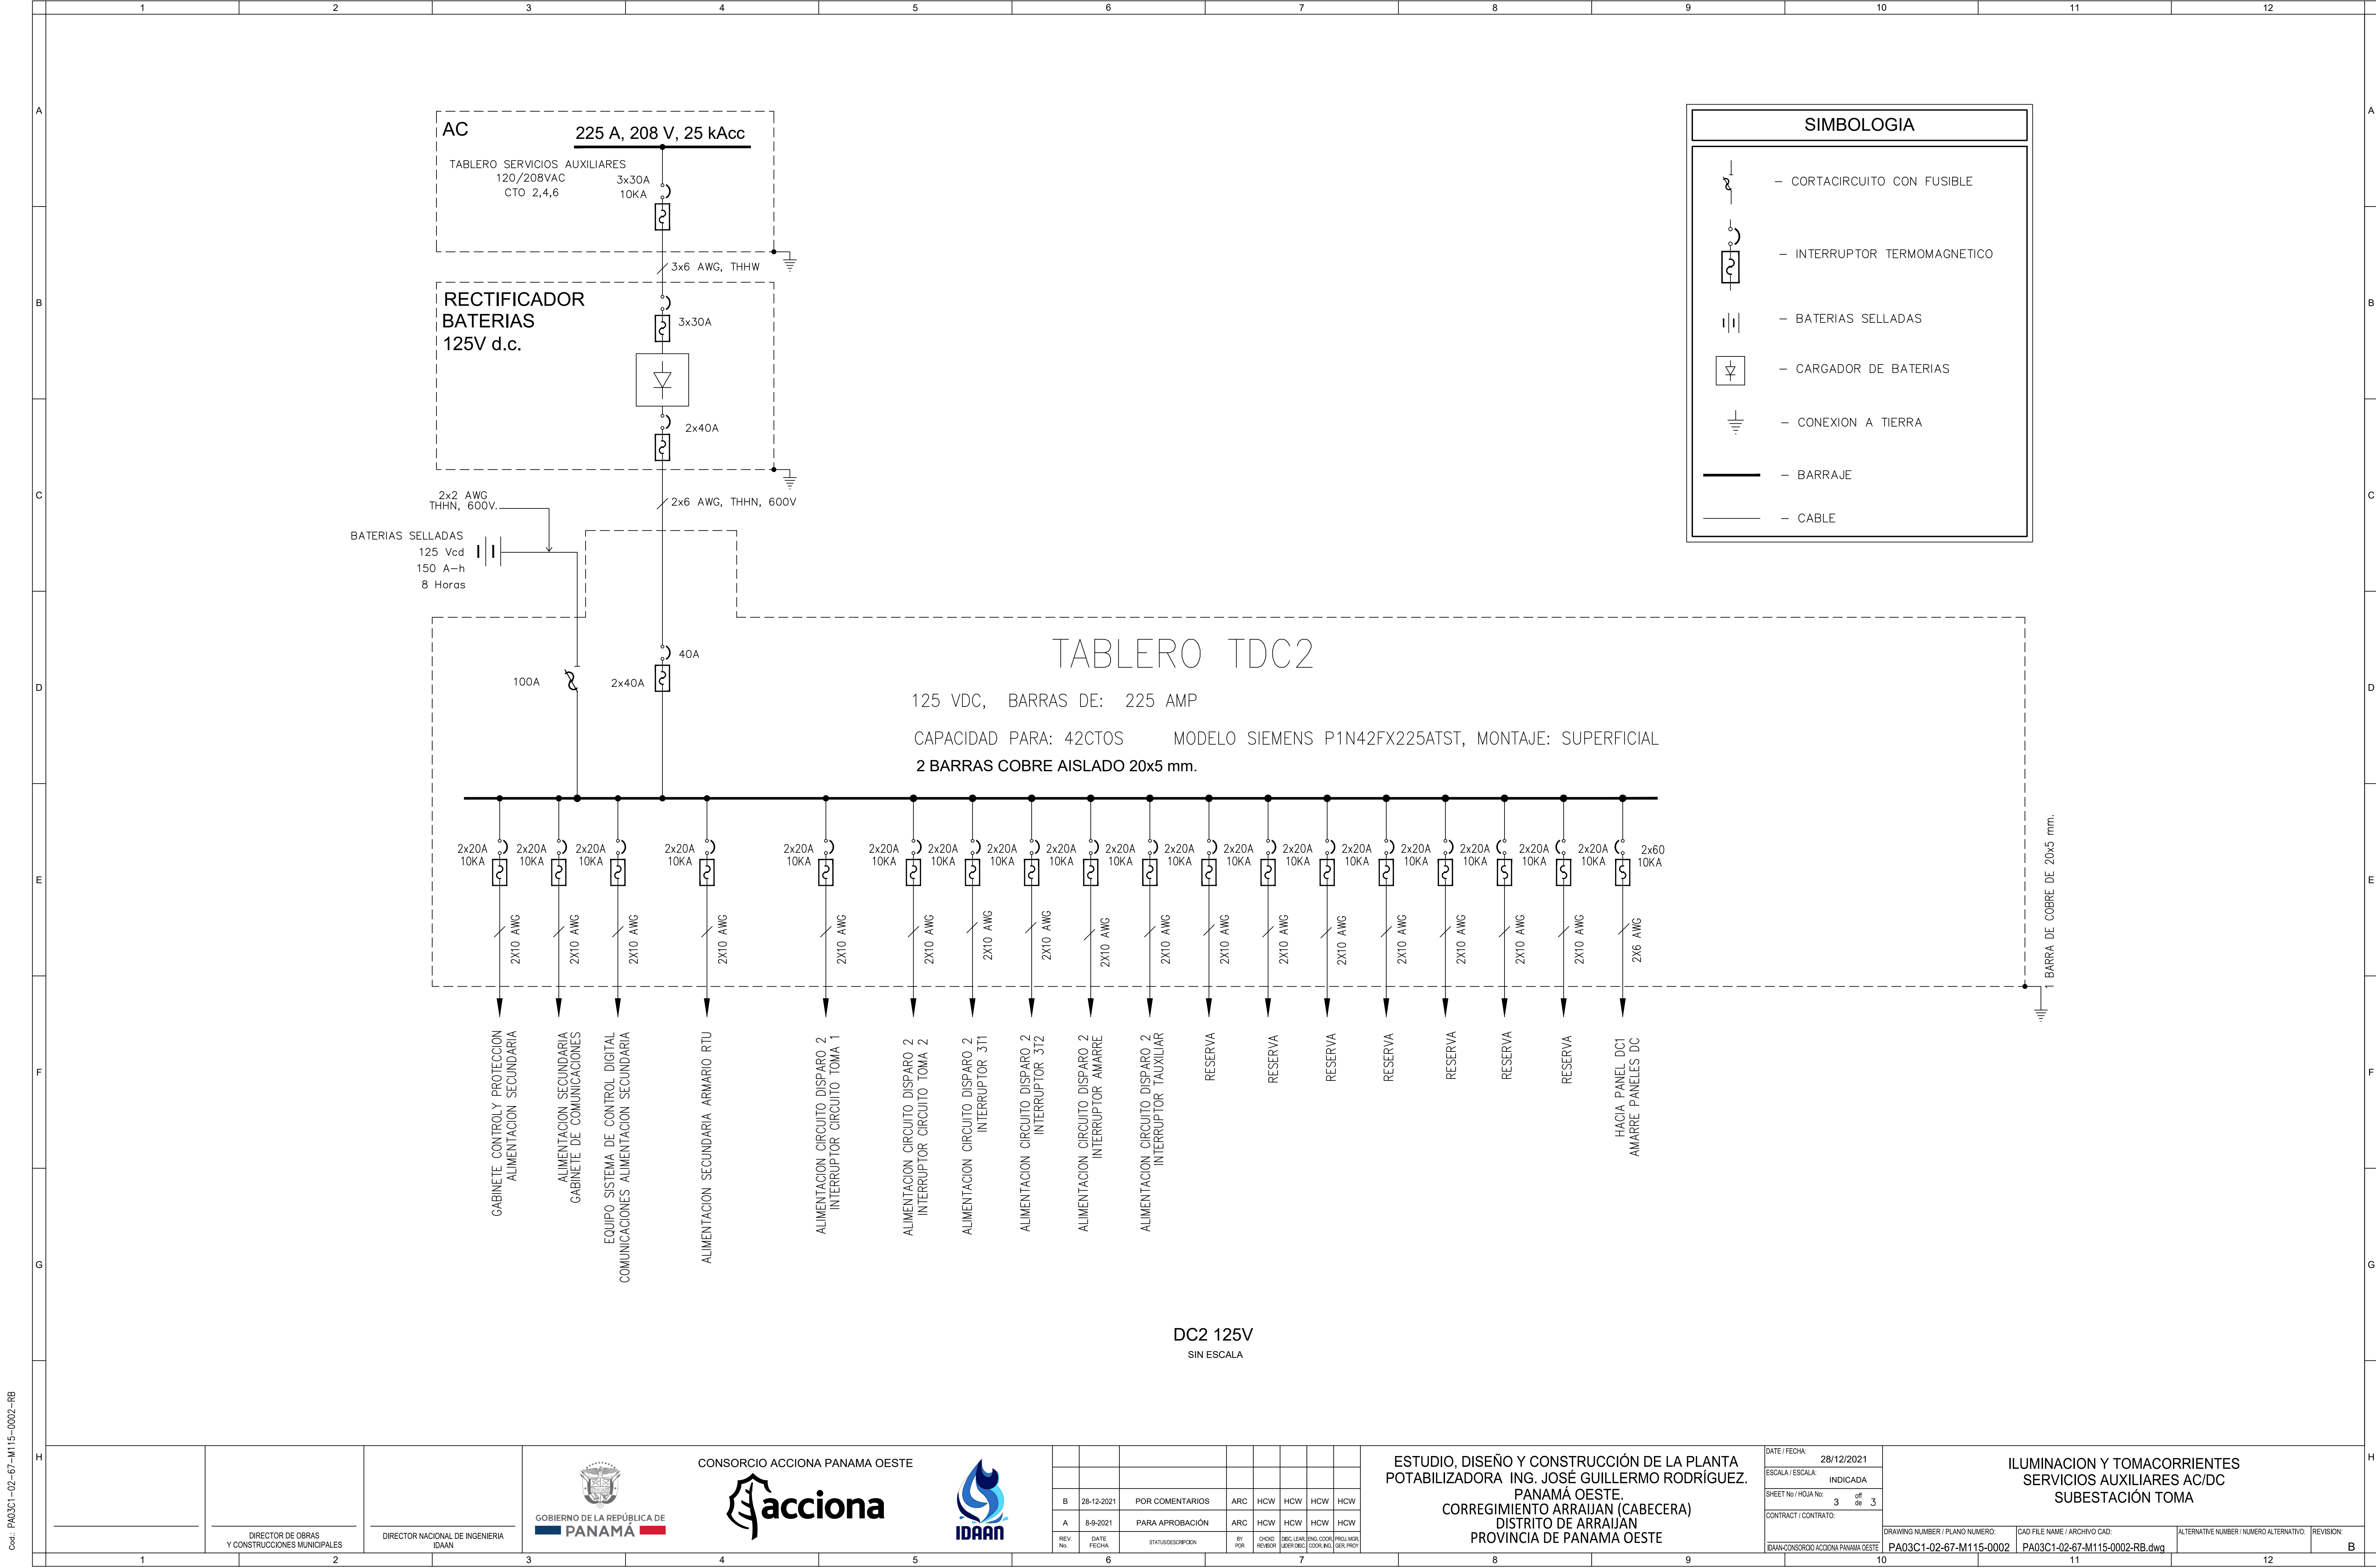

DIRECTOR DE OBRAS
Y CONSTRUCCIONES MUNICIPALES

DIRECTOR NACIONAL DE INGENIERIA
IDAAN



CONSORCIO ACCIONA PANAMA OESTE



REV.	FECHA	STATUS/DESCRIPCION	BY	CHKD	DEC	ENG	PROJ	MGR
B	28-12-2021	POR COMENTARIOS	ARC	HCW	HCW	HCW	HCW	HCW
A	9-9-2021	PARA APROBACION	ARC	HCW	HCW	HCW	HCW	HCW

ESTUDIO, DISEÑO Y CONSTRUCCIÓN DE LA PLANTA
POTABILIZADORA ING. JOSÉ GUILLERMO RODRÍGUEZ.
PANAMÁ OESTE.
CORREGIMIENTO ARRAJUAN (CABECERA)
DISTRITO DE ARRAJUAN
PROVINCIA DE PANAMA OESTE

DATE / FECHA:	28/12/2021
ESCALA / ESCALA:	INDICADA
SHEET No / HOJA No:	3 of 3
CONTRACT / CONTRATO:	
IDAAN/CONSORCIO ACCIONA PANAMA OESTE	

DRAWING NUMBER / PLANO NUMERO:

CAD FILE NAME / ARCHIVO CAD:

ALTERNATIVE NUMBER / NUMERO ALTERNATIVO:

REVISION:

ILUMINACION Y TOMACORRIENTES
SERVICIOS AUXILIARES AC/DC
SUBESTACIÓN TOMA

PA03C1-02-67-M115-0002

PA03C1-02-67-M115-0002-RB.dwg

B