

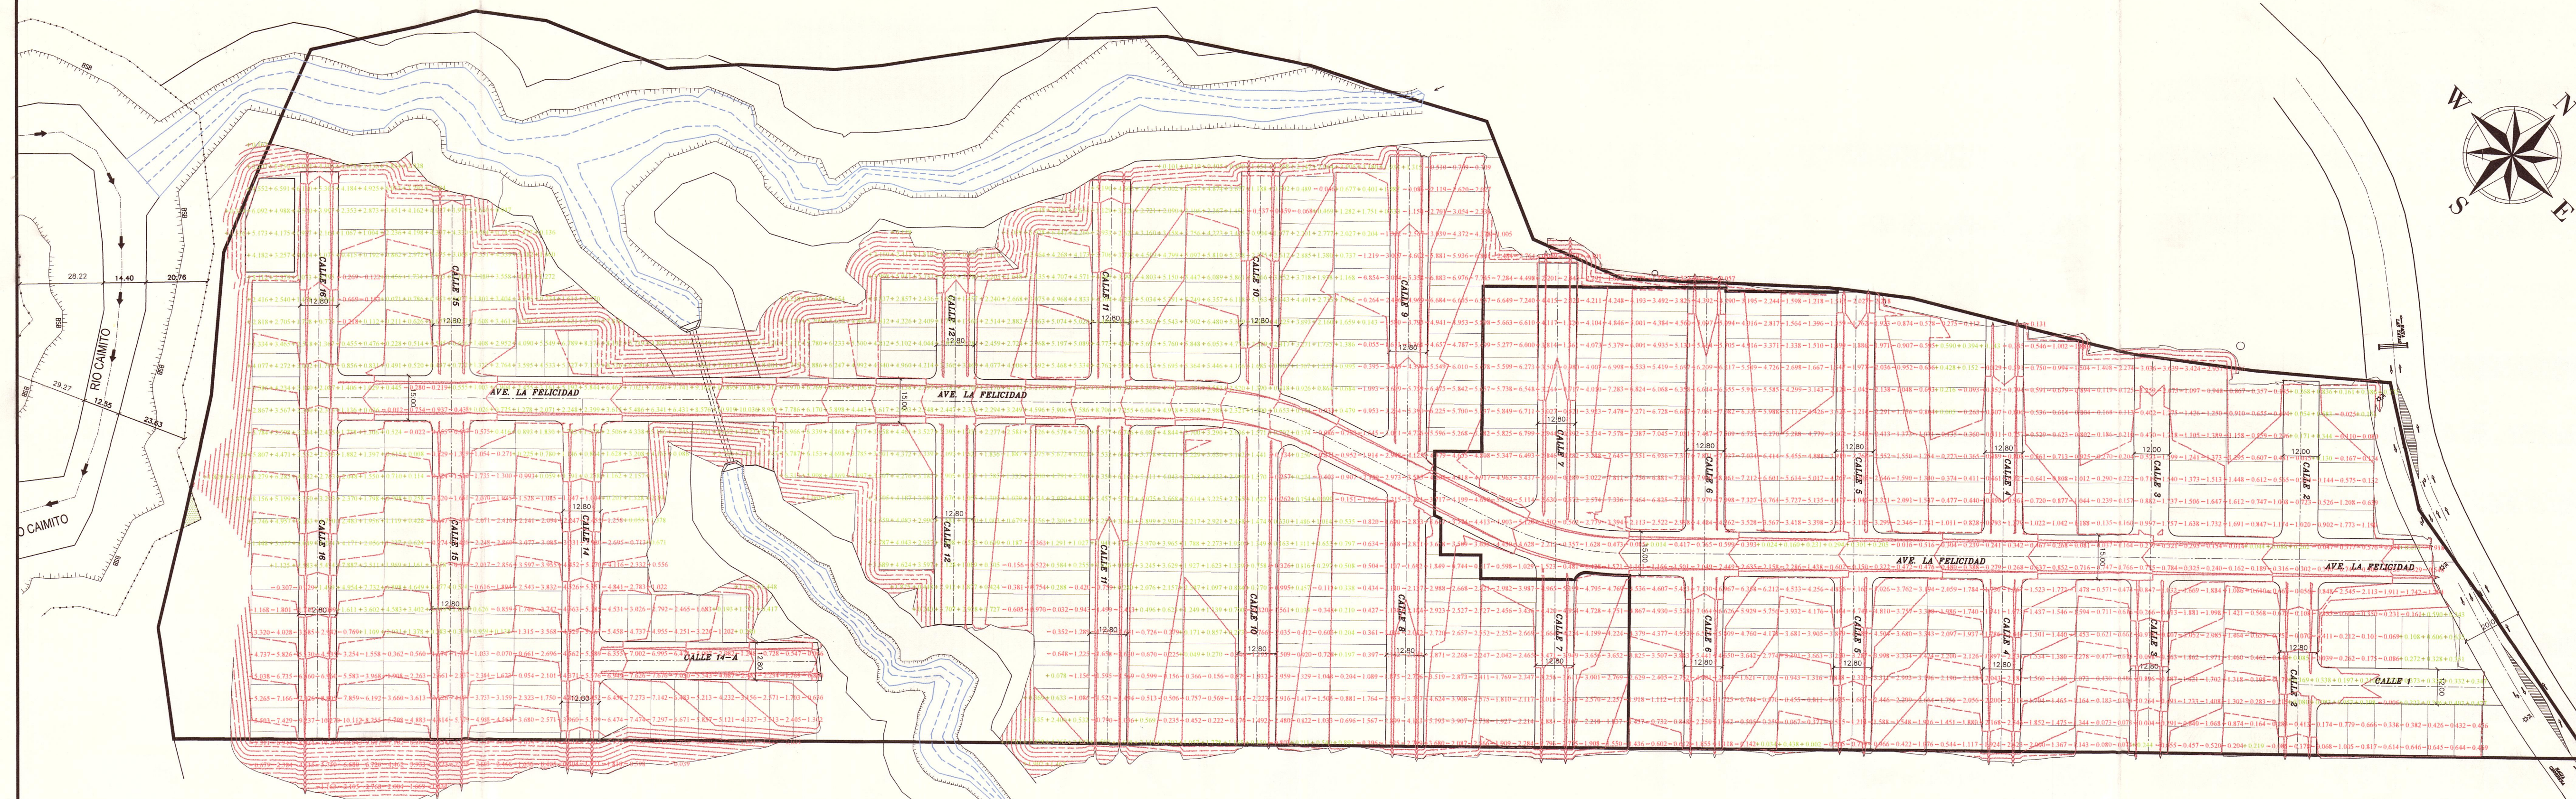


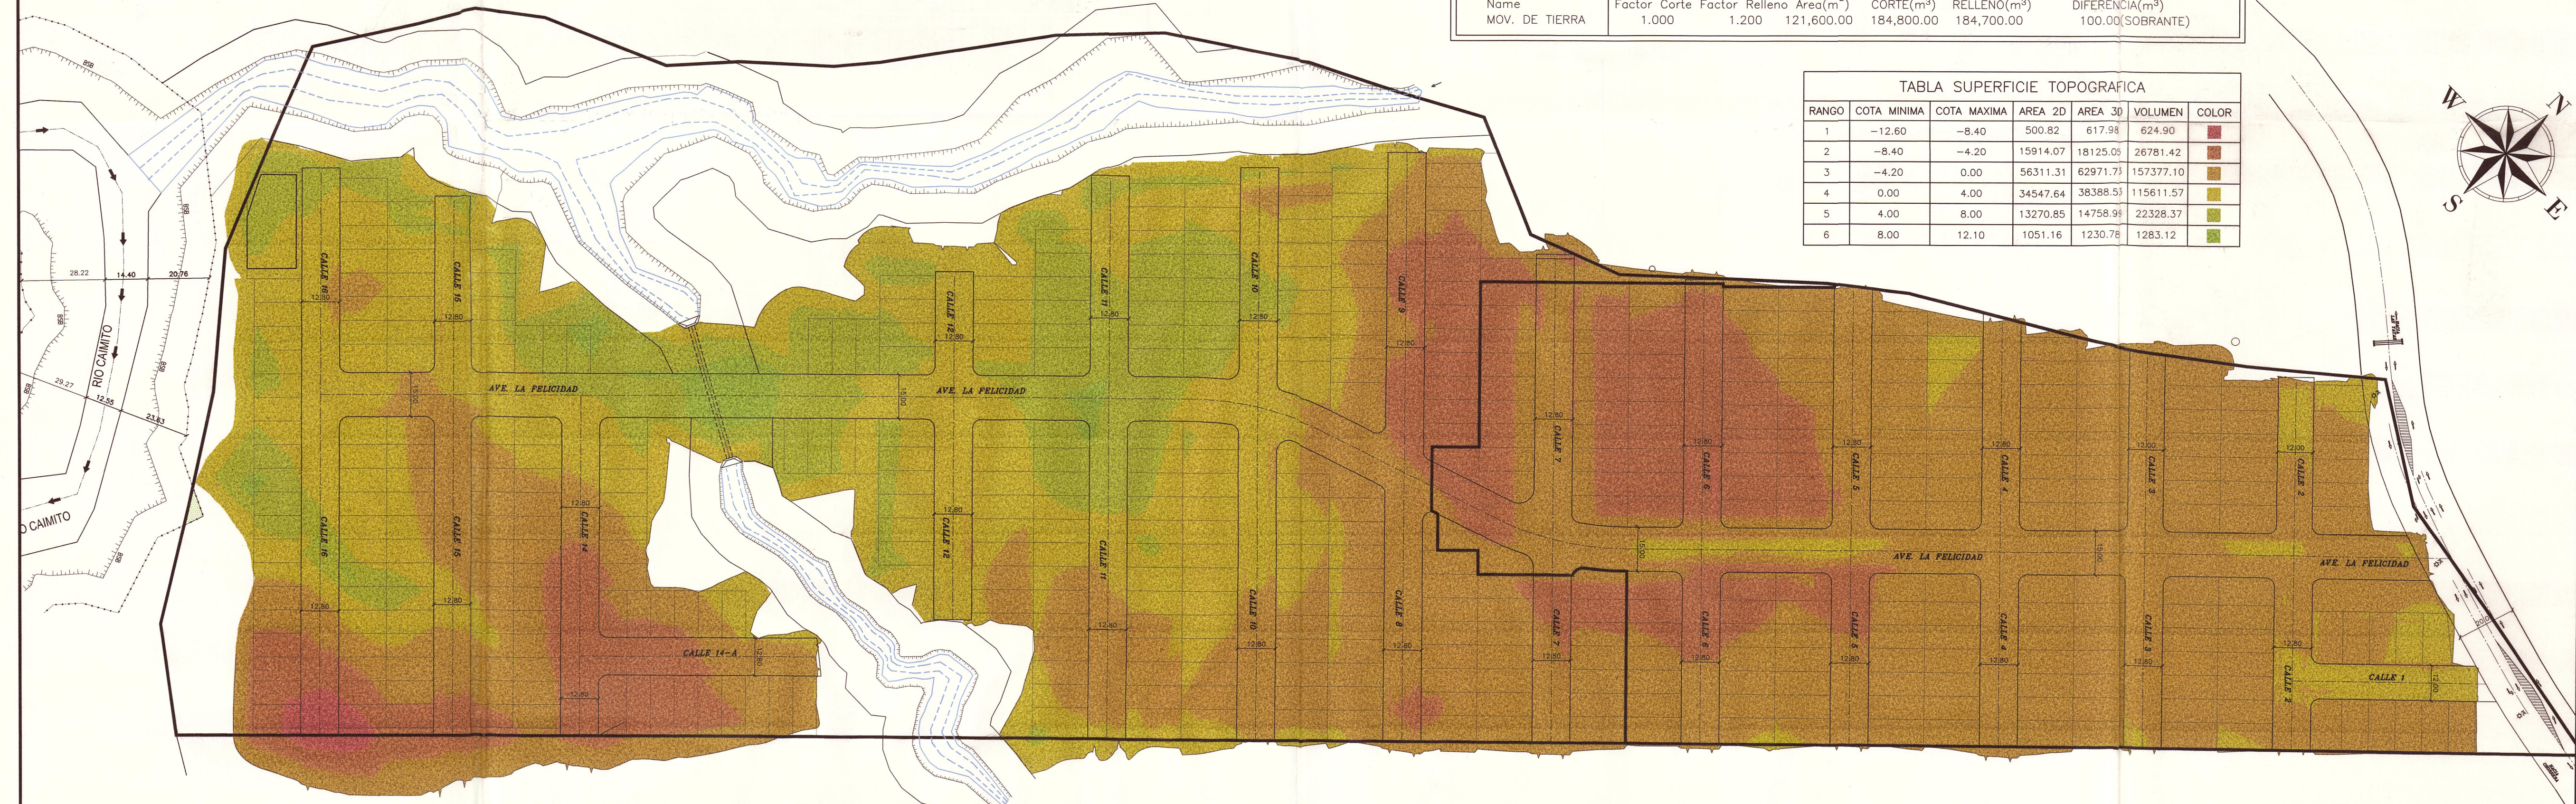

NIVELES DE CORTE Y RELLENO
ESCALA 1: 1000

Name MOV. DE TIERRA	Factor Corte	Factor Relleno	Area(m ²)	CORTE(m ³)	RELLENO(m ³)	DIFERENCIA(m ³)
	1.000	1.200	121,600.00	184,800.00	184,700.00	100.00(SOBORTE)

TABLA SUPERFICIE TOPOGRAFICA					
RANGO	COTA MINIMA	COTA MAXIMA	AREA 2D	AREA 3D	VOLUMEN
1	-12.60	-8.40	500.82	617.98	624.90
2	-8.40	-4.20	15914.07	18125.05	26781.42
3	-4.20	0.00	56311.31	62971.73	157377.10
4	0.00	4.00	34547.64	38388.53	115611.57
5	4.00	8.00	13270.85	14758.98	22328.37
6	8.00	12.10	1051.16	1230.78	1283.12

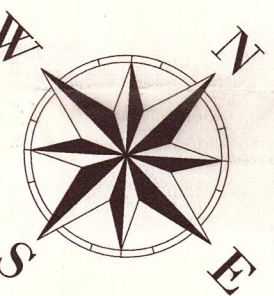

MOVIMIENTO DE TIERRA (CORTE Y RELLENO)
ESCALA 1: 1000

ADVERTENCIA
EL DISEÑO DE ESTA URBANIZACIÓN Y SUS DETALLES SON PROPIEDAD EXCLUSIVA DE C.I.F.S.A. POR LEY DE DERECHO DE AUTOR, VIGENTE EN LA REPUBLICA DE PANAMA, NO SE COPIARÁ NI SE HARÁN CAMBIO SIN LA DEBIDA AUTORIZACION.

John McCormick A.
REPRESENTANTE LEGAL: JOHN MCCORMICK
PASAPORTE: PE081927



CORPORACION DE INGENIERIA FENIX, S. A.			
PROYECTO:	RESIDENCIAL LA FELICIDAD-ETAPA II	DISEÑADO/CALCULADO:	F. CHEN
PROPIETARIO:	VIVENDAS DEL OESTE, S.A.	REVISADO:	F. CHEN
UBICACION:	CORREG. DE HERRERA, DISTRITO DE LA CHORRERA, PROVINCIA DE PANAMA OESTE	DIBUJADO:	F. CHEN
FOLIO REAL N°30343265, COD. UBIC. 8609		ESCALA:	INDICADA
CONTENIDO:	MOVIMIENTO DE TIERRA	FECHA:	MAYO 2022
		ARCHIVO:	2021/05/26/PROYECTO DE OFICINA FELICIDAD/LA FELICIDAD-ETAPA II
		HOJA No.	01 DE 01

DIRECTOR DE OBRAS Y CONSTRUCCIONES MUNICIPALES