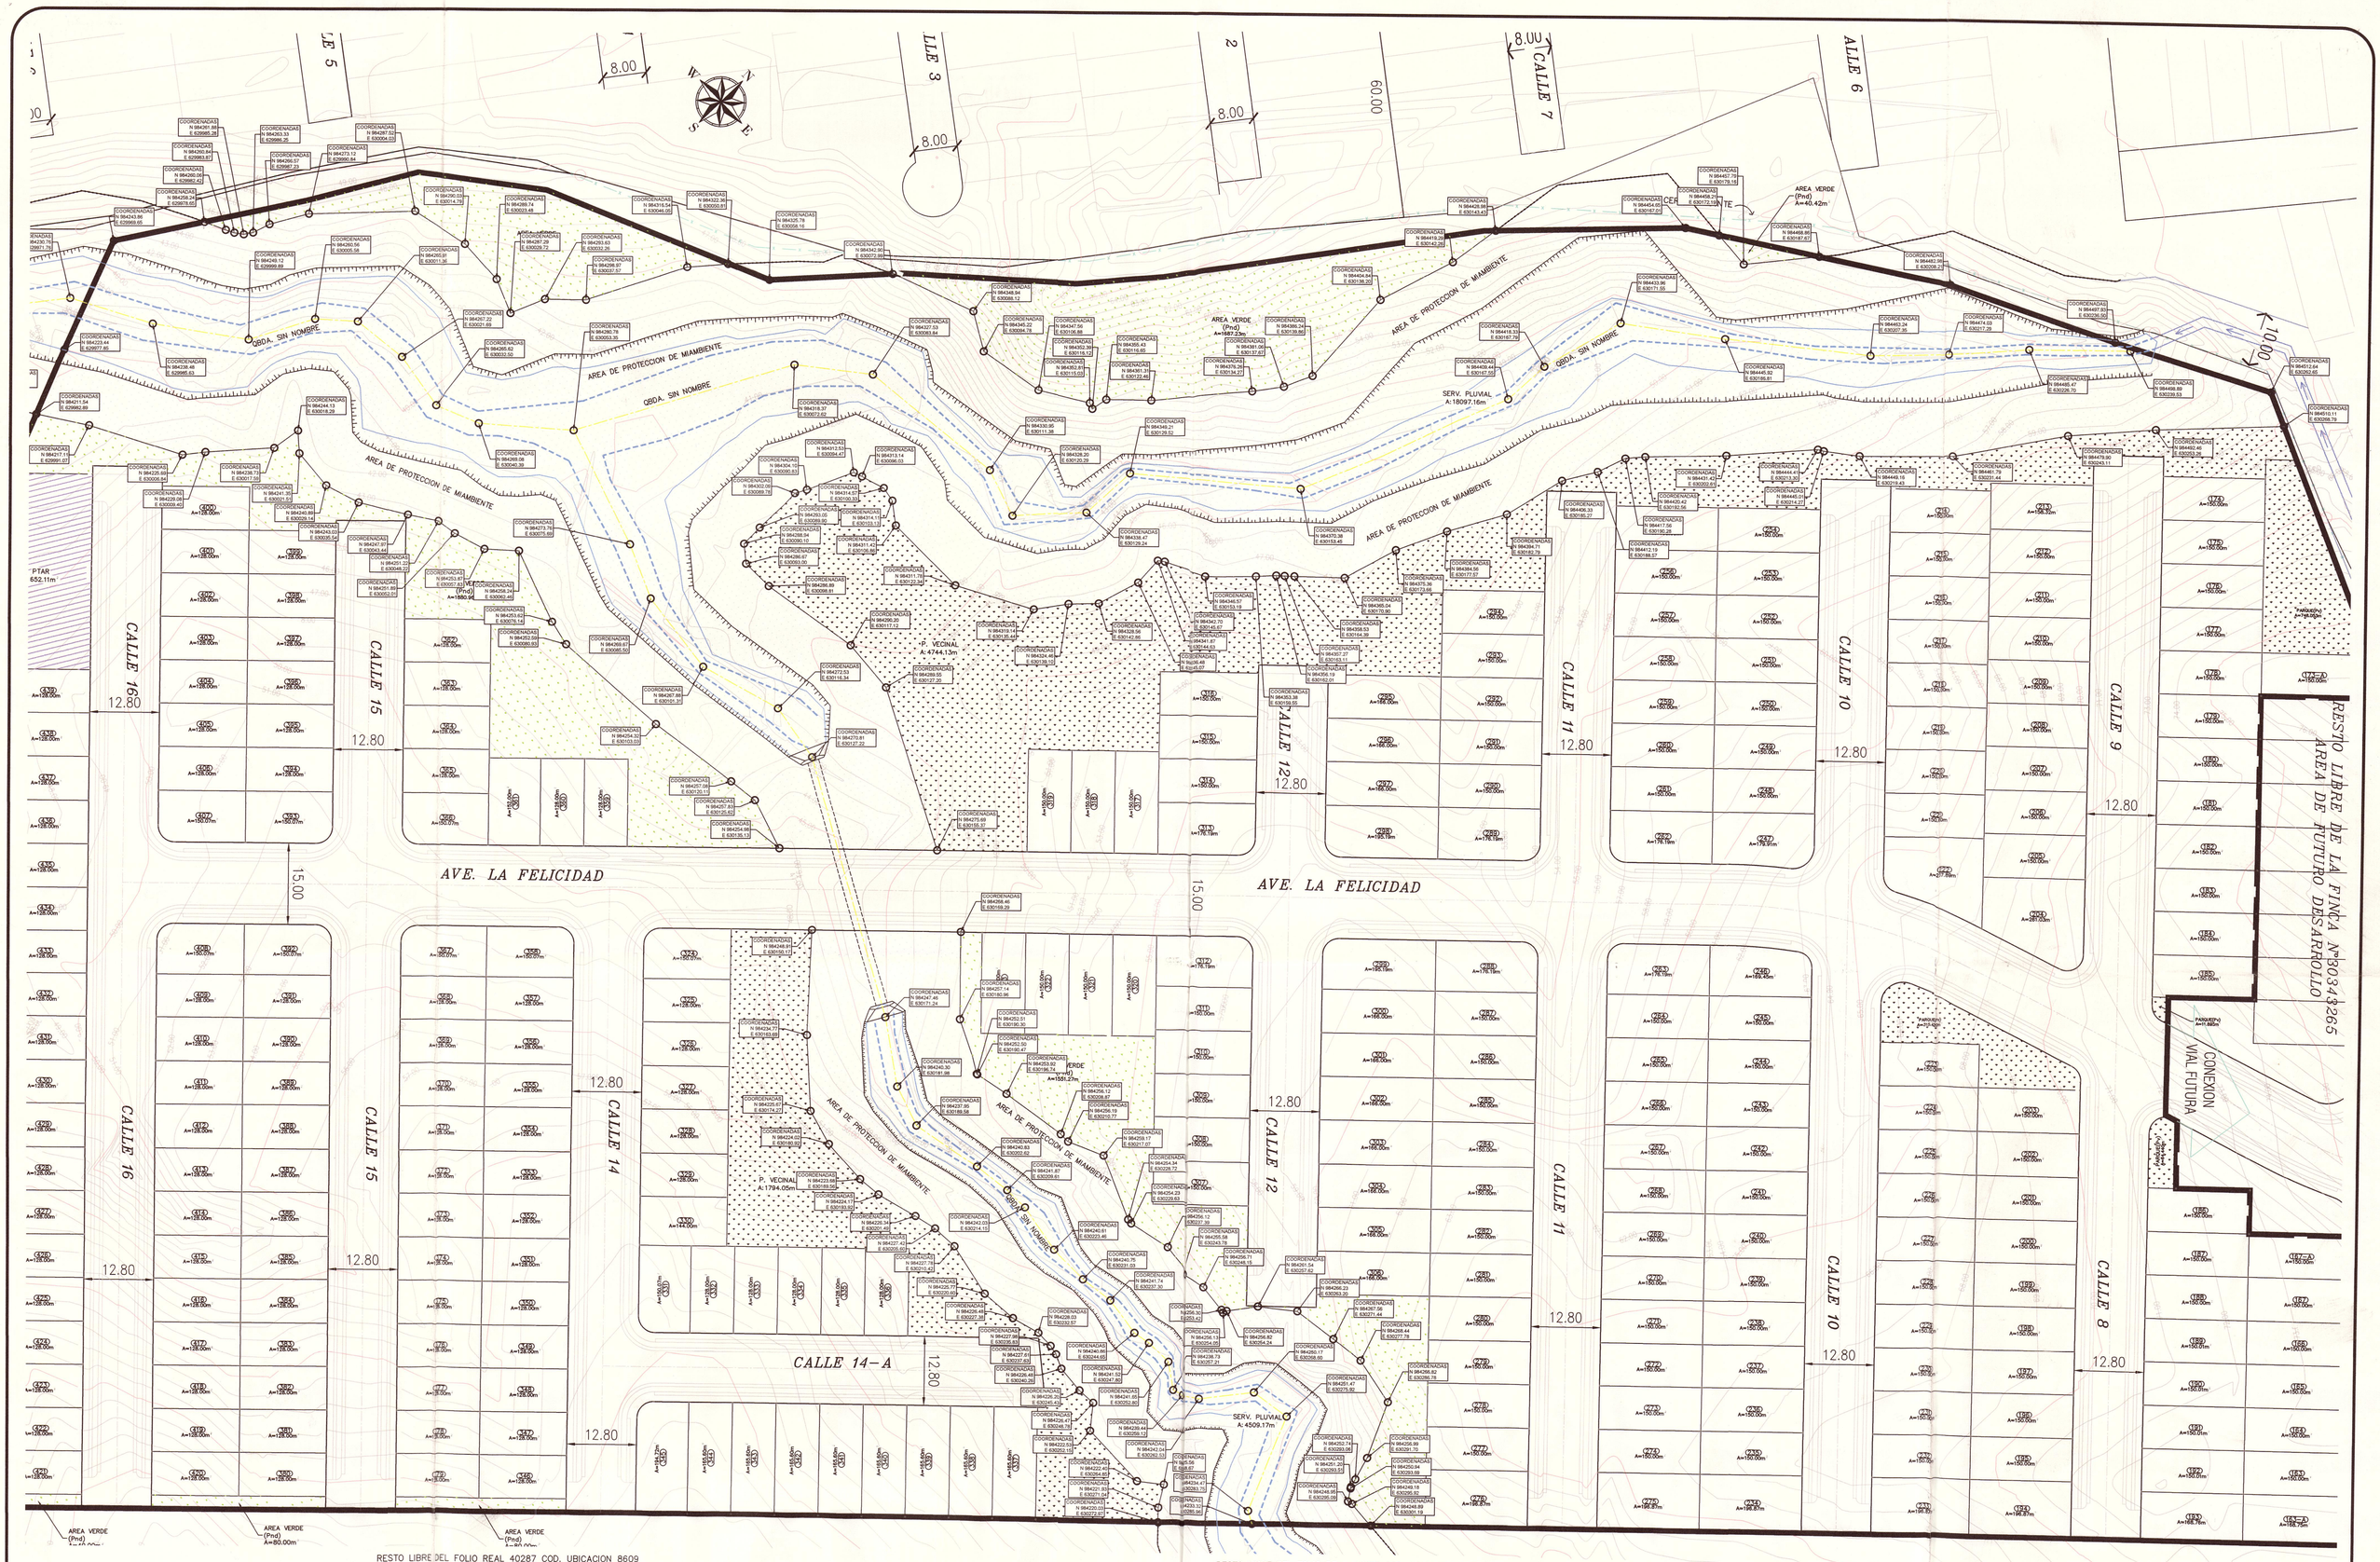

POLIGONO DE AREA DE PROTECCION DE MIAMBIENTE-QBDAS. SIN NOMBRE

ESCALA 1:500

ADVERTENCIA

EL DISEÑO DE ESTA URBANIZACION Y SUS DETALLES SON PROPIEDAD EXCLUSIVA DE C.I.F.S.A. POR LEY DE DERECHO DE AUTOR, VIGENTE EN LA REPUBLICA DE PANAMA, NO SE COPIARA NI SE HARAN CAMBIO SIN LA DEBIDA AUTORIZACION.

John McCormick A.

REPRESENTANTE LEGAL: JOHN MCCORMICK
PASAPORTE: PE081327

REVISION:

C I F S A
TEL. 236-1330
CEL. 6618-9572
E-MAIL: cifsa12@gmail.com

CORPORACION DE INGENIERIA FENIX, S. A.
C I F S A

PROYECTO: **RESIDENCIAL LA FELICIDAD-ETAPA II**

PROPIETARIO: VIVENDAS DEL OESTE, S.A.

UBICACION: CORREG. DE HERRERA, DISTRITO DE LA CHORRERA PROVINCIA DE PANAMÁ OESTE

FOLIO REAL N°30343265, COD. UBIC. 8609

CONTENIDO: **POLIGONO-MIAMBIENTE**

DISEÑADO/CALCULADO:	F. CHEN
REVISADO:	F. CHEN
DIBUJADO:	F. CHEN
ESCALA:	INDICADA
FECHA:	MAYO 2022
ARCHIVO:	Q:\Mi unidad\PROYECTOS DE CIFSA\LA FELICIDAD\LAS\YAS\REL\OTIFICACION RBS- 2021\INFRAESTRUCTURA- JUNIO 2021
HOJA No.	1 DE: 2

DIRECTOR DE OBRAS Y CONSTRUCCIONES MUNICIPALES