


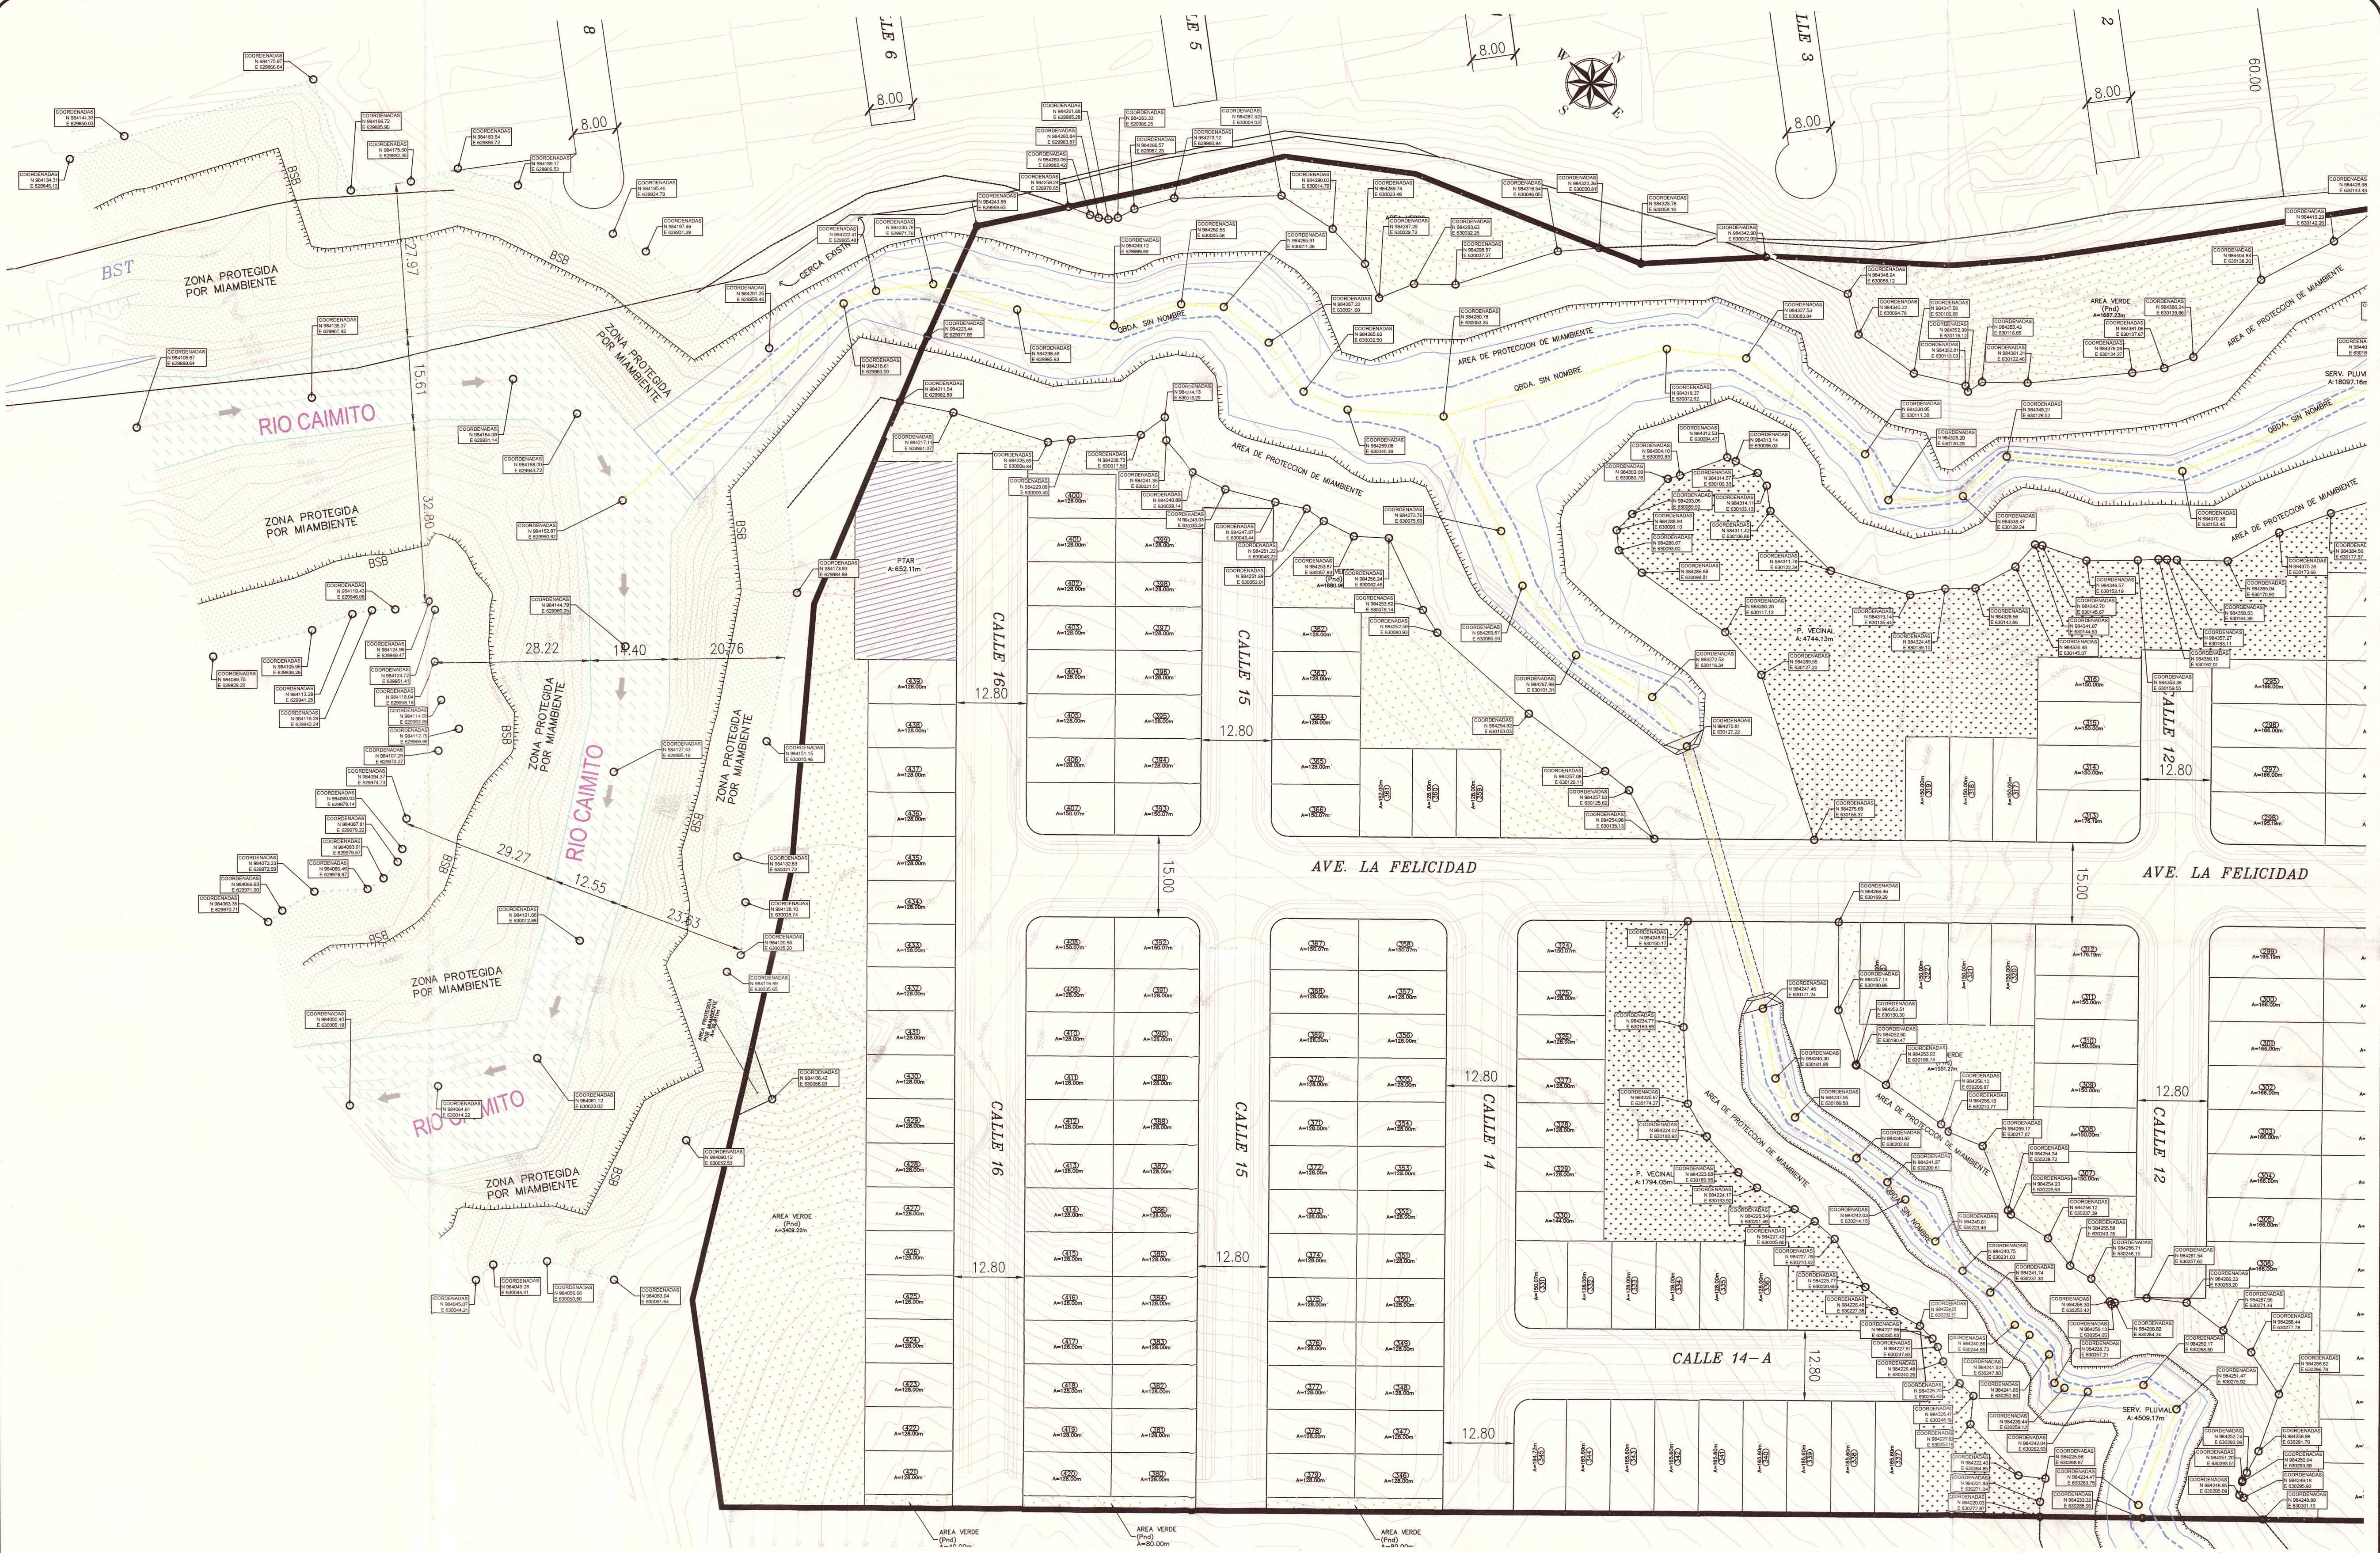


POLIGONO DE AREA DE PROTECCION DE MIAMBIENTE-RIO CAIMITO
ESCALA 1:500

RESTO LIBRE DEL FOLIO REAL 40287 COD. UBICACION 8609
PROPIEDAD DE: CRISTAL PARK II, S.A.

RESTO LIBRE DEL FOLIO REAL 40287 COD. UBICACION 8609
PROPIEDAD DE: CRISTAL PARK II, S.A.

ADVERTENCIA
EL DISEÑO DE ESTA URBANIZACION Y SUS DETALLES SON PROPIEDAD EXCLUSIVA DE C.I.F.S.A. POR LEY DE DERECHO DE AUTOR, VIGENTE EN LA REPUBLICA DE PANAMA, NO SE COPIARÁ NI SE HARÁN CAMBIO SIN LA DEBIDA AUTORIZACION.

John McCormick A.
REPRESENTANTE LEGAL: JOHN MCCORMICK
PASAPORTE: PE081327

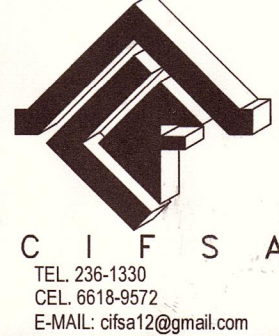

CORPORACION DE INGENIERIA FENIX, S. A.			
C I F S A			
PROYECTO:	RESIDENCIAL LA FELICIDAD-ETAPA II		DISEÑADO/CALCULADO: F. CHEN
PROPIETARIO:	VIVENDAS DEL OESTE, S.A.		REVISADO: F. CHEN
UBICACION:	CORREG. DE HERRERA, DISTRITO DE LA CHORRERA PROVINCIA DE PANAMÁ OESTE		DIBUJADO: F. CHEN
FOLIO REAL N°30343265, COD. UBIC. 8609			ESCALA: INDICADA
CONTENIDO:	POLIGONO-MIAMBIENTE		FECHA: MAYO 2022
DIRECTOR DE OBRAS Y CONSTRUCCIONES MUNICIPALES			ARCHIVO: 0-GRUPO DE PROYECTOS DE CIUDAD Y FELICIDAD, ASIA Y SUREL, OTROFICACION RBS- 2021 INFRAESTRUCTURA- JUNIO- 2021
			HOJA No. 2
			2 DE 2