
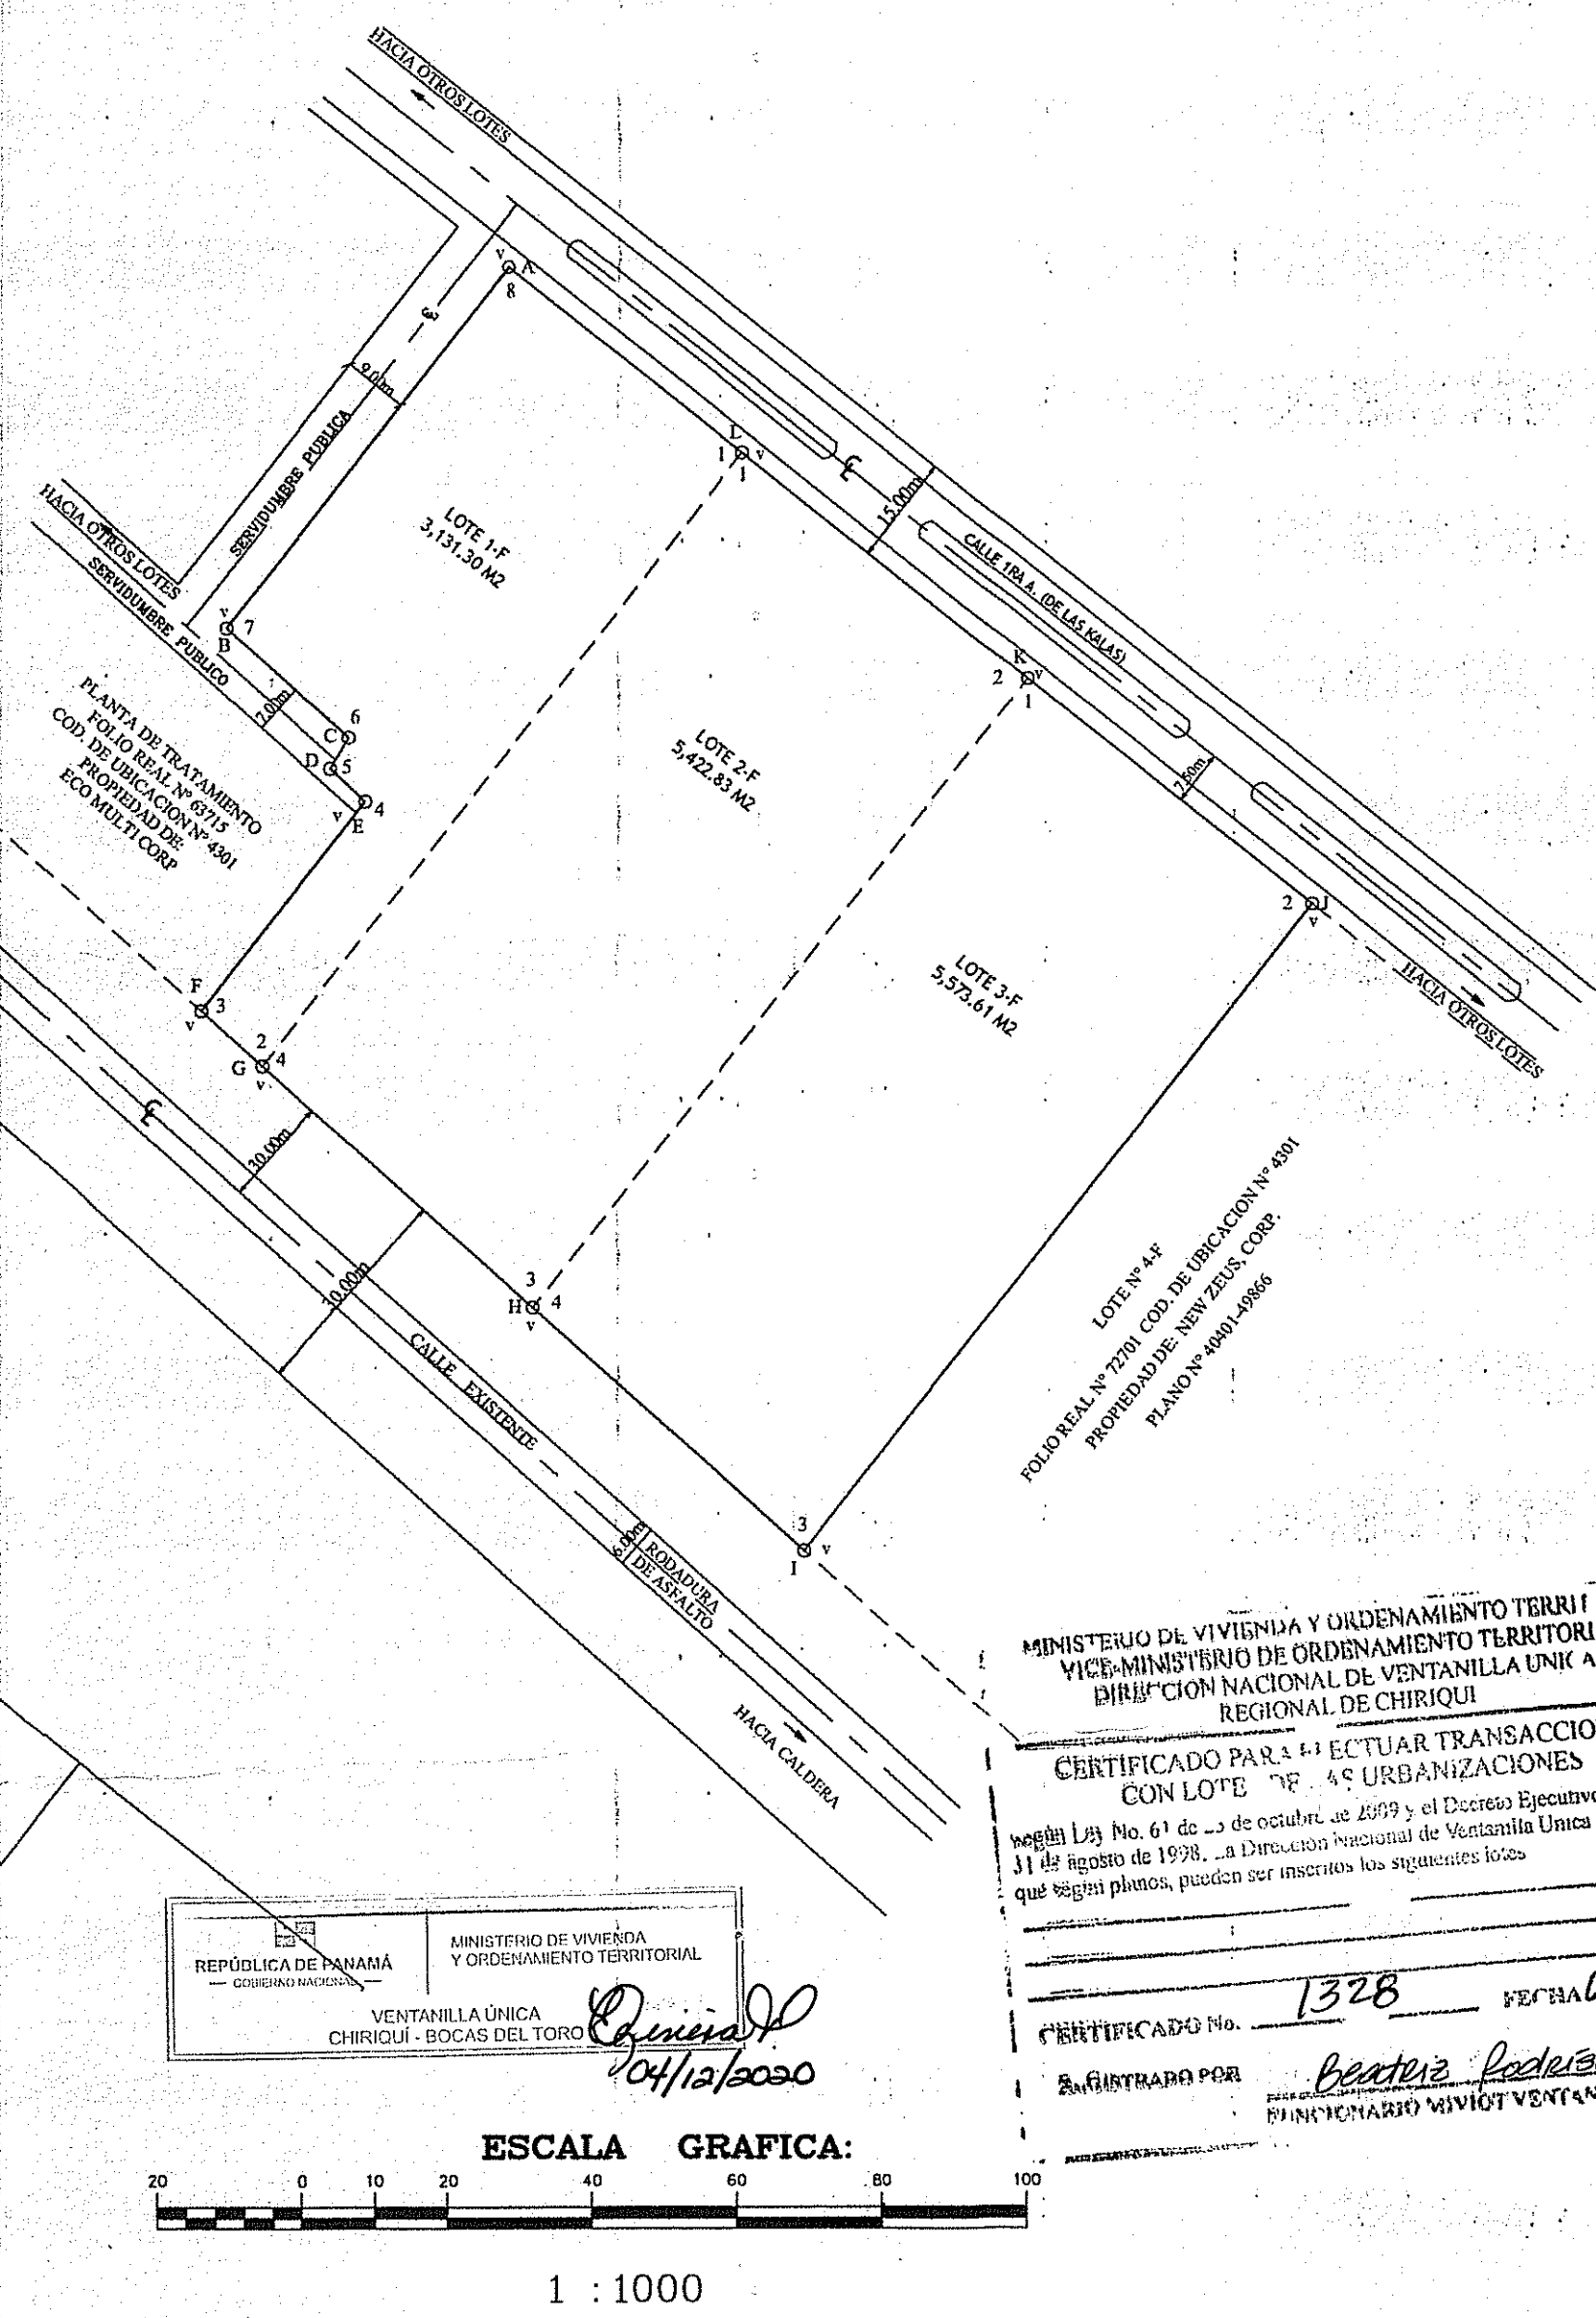
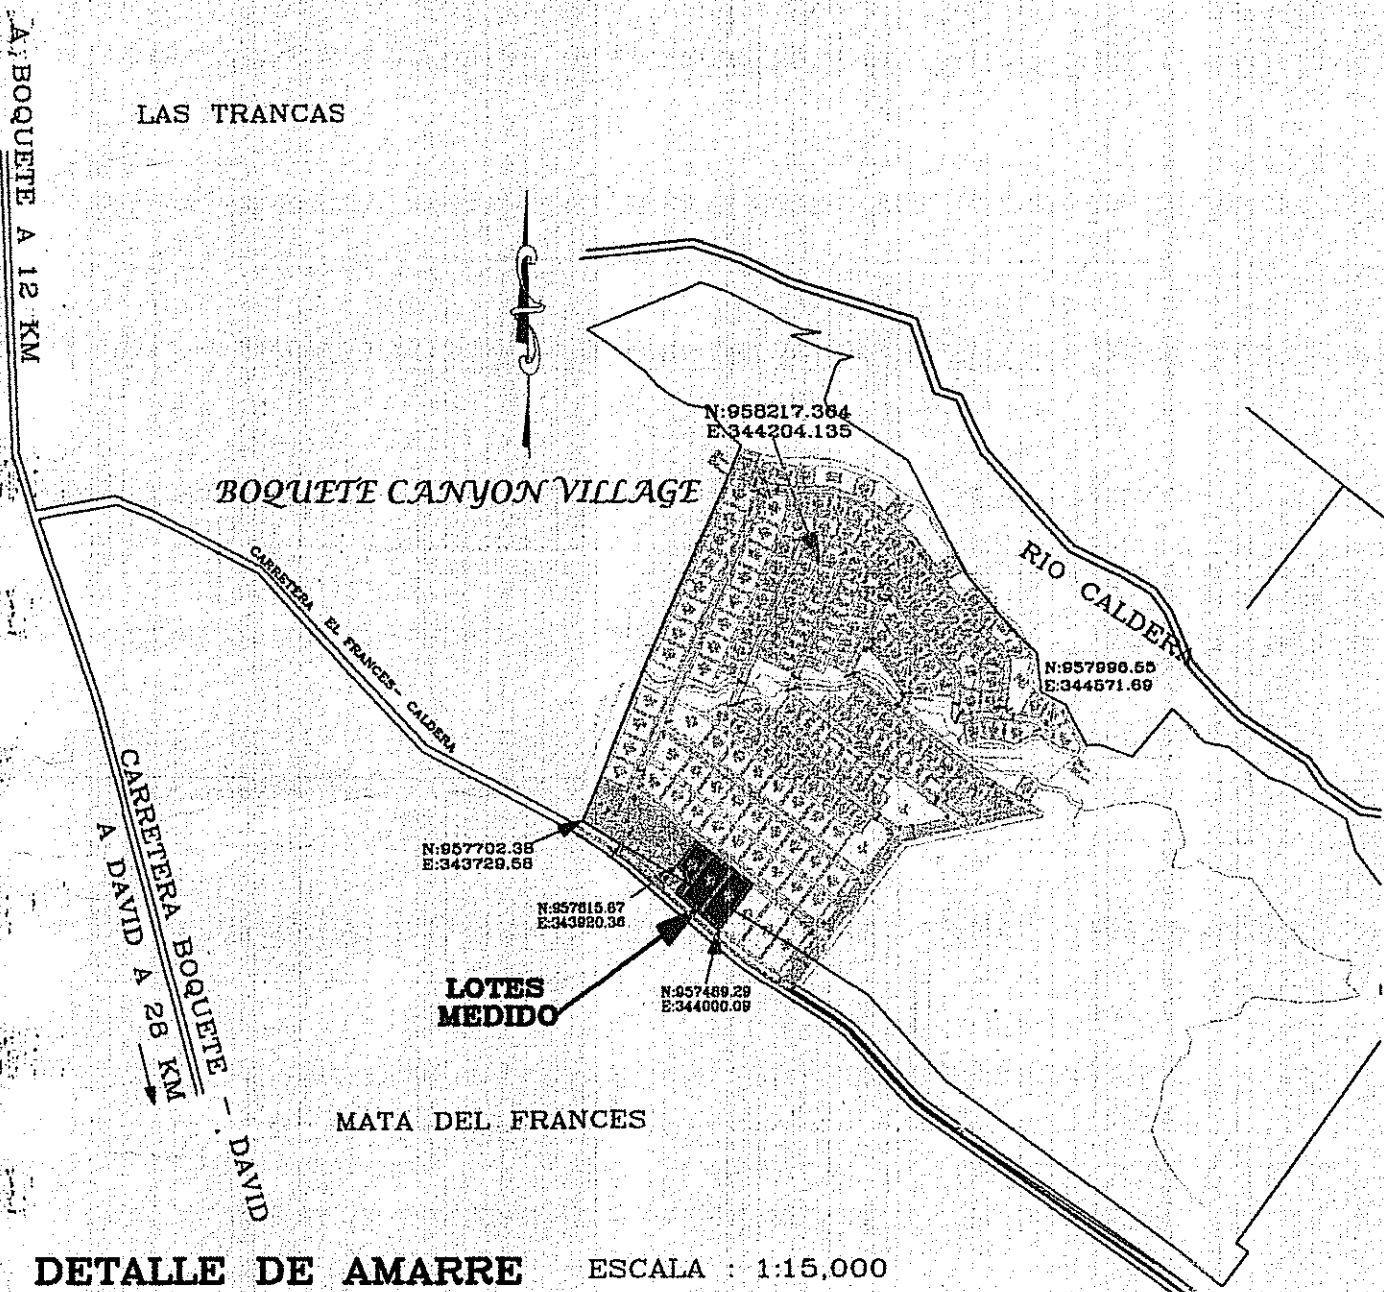


LOCALIZACIÓN REGIONAL

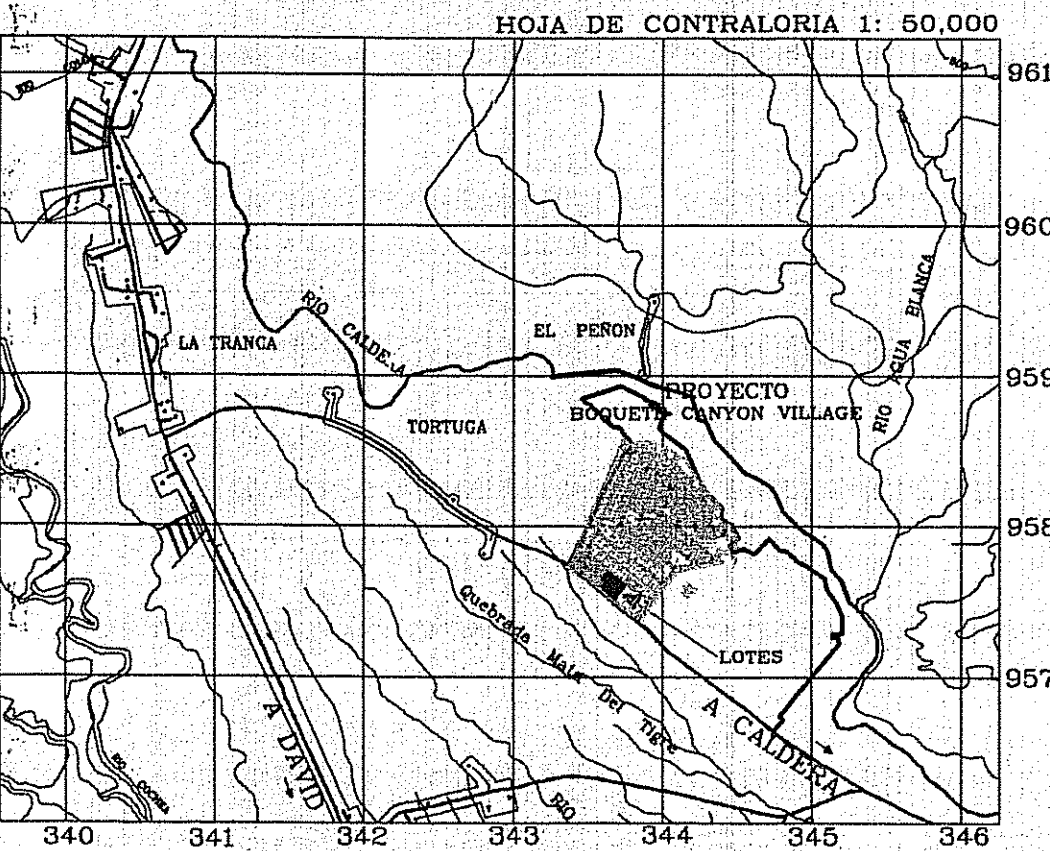

DATOS DE CAMPO - LOTE 1-F				COORDENADAS	
ESTACION	DISTANCIA	RUMBOS	NORTE	ESTE	
1 - 2	106.95	S38°16'56"W	957639.88	343991.54	
2 - 3	11.25	N48°18'08"W	957655.93	343925.29	
3 - 4	36.54	N38°16'21"E	957563.41	343916.89	
4 - 5	6.62	N47°07'17"W	957592.10	343939.52	
5 - 6	4.95	N31°00'48"E	957596.60	343934.67	
6 - 7	22.58	N48°18'08"W	957600.85	343937.22	
7 - 8	62.92	N38°16'56"E	957615.87	343920.36	
8 - 1	41.00	S51°45'43"E	957665.25	343959.34	

AREA: 3,131.30m²

DATOS DE CAMPO - LOTE 2-F				COORDENADAS	
ESTACION	DISTANCIA	RUMBOS	NORTE	ESTE	
1 - 2	50.00	S51°45'15"E	957639.88	343991.54	
2 - 3	109.96	S38°16'56"W	957608.93	344030.81	
3 - 4	50.09	N48°18'08"W	957522.61	343962.69	
4 - 1	106.95	N38°16'56"E	957555.93	343925.29	

AREA: 5,422.83m²

DATOS DE CAMPO - LOTE 3-F				COORDENADAS	
ESTACION	DISTANCIA	RUMBOS	NORTE	ESTE	
1 - 2	50.00	S51°45'15"E	957608.93	344030.81	
2 - 3	112.98	S38°16'56"W	957577.97	344070.08	
3 - 4	50.09	N48°18'08"W	957489.29	344000.09	
4 - 1	109.96	N38°16'56"E	957522.61	343962.69	

AREA: 5,573.61m²

DATOS DE CAMPO POLIGONO DE UNION COORDENADAS				COORDENADAS	
ESTACION	DISTANCIA	RUMBOS	NORTE	ESTE	
A - B	62.92	S38°16'56"W	957665.25	343959.34	
B - C	22.58	S48°18'08"E	957615.87	343920.36	
C - D	4.95	S31°00'48"E	957600.85	343937.22	
D - E	6.62	S47°07'17"E	957596.60	343934.67	
E - F	36.54	S38°16'21"W	957592.10	343939.52	
F - G	11.25	S48°18'08"E	957563.41	343916.89	
G - H	50.09	S48°18'08"E	957555.93	343925.29	
H - I	50.09	S48°18'08"E	957522.61	343962.69	
I - J	112.98	N38°16'56"E	957489.29	344000.09	
J - K	50.00	N51°45'15"W	957577.97	344070.08	
K - L	50.00	N51°45'15"W	957608.93	344030.81	
L - A	41.00	N51°45'43"W	957639.88	343991.54	

AREA: 1HAS+4,127.74m²

DETALLE DE AREAS

AREA INSCRITA DEL FOLIO REAL 63715: 157 HAS+9,309.28m²
 AREA A SEGREGAR: 1 HAS+4,127.74m²
 RESTO LIBRE: 156 HAS+5,181.54m²

NOTAS

- EL POLIGONO SE MIDIO POR LA LINEA DE PROPIEDAD
- SE UTILIZO EL NORTE DE CUADRICULA
- SE COLOCARON VARILLAS EN TODOS LOS VERTICES (V)
- SE UTILIZARON COORDENADAS UTM CON EL DATUM WGS-84, TOMADAS DE UN GPS GARMIN.
- ESTACION TOTAL UTILIZADA LEICA TC-705 PLUS
- PLANO DE REFERENCIA N° 40401-45010 APROBADO EL 23 DE FEBRERO DEL 2006

"BOQUETE CANYON VILLAGE"

REPUBLICA DE PANAMA

PROVINCIA: CHIRIQUI
 DISTRITO: BOQUETE
 CORREGIMIENTO: ALTO BOQUETE
 LUGAR: BOQUETE CANYON VILLAGE

PLANO DE UNION DE LOTES DE TERRENO A SEGREGAR DEL FOLIO REAL N° 63715
 CODIGO DE UBICACION: 4301 PROPIEDAD DE: ECO MULTI CORP PARA FORMAR FINCA

A FAVOR DE: ECO MULTI CORP.
 FOLIO N° 805376

AREA: 1 HAS+4,127.74m²

ESCALA: 1: 1,000

FECHA: 1 SEPTIEMBRE DE 2,020

TECNICO EN TOPOGRAFIA: TANIA MORALES M.

CED: 8-483-340

LICENCIA: 2016-304-014

TANIA Y. MORALES M.
 TECNICO EN INGENIERIA
 CON ESPECIALIZACION EN
 TOPOGRAFIA
 LICENCIA NO. 2016-304-014
 FIRMA
 LEY 15 DEL 26 DE ENERO DE 1959
 JUNTA TECNICA DE
 INGENIERIA Y ARQUITECTURA

FIRMA DEL PROPIETARIO Y ADQUIRIENTE

ECO MULTI CORP.
 FOLIO N° 805376
 REP. LEGAL: GUILLERMO VILLARREAL JIMENEZ
 CED: 4-99-1755

BENJAMIN C. GARCIA BOUTET
 ARQUITECTO ESTRUCTURAL
 LICENCIA N° 2010-057-012
 FIRMA
 Ley 15 del 26 de Enero de 1959
 Junta Técnica de Ingeniería y Arquitectura

REPUBLICA DE PANAMA
 DIRECCION NACIONAL DE MENSURA CATASTRAL
 CHIRIQUI
 PLANO N° 04-04-89310
 Correcto de Conformidad con los Datos de Campo Presentados
 Resolución ANAT-ADMG-244 del 26 septiembre de 2017
 PANAMA 12 de Septiembre de 2020
 JEFE DE APROBACION
 AGRIMENSOR OFICIAL REVISOR
 JEFE DE DEPARTAMENTO DE MENSURA
 AGRIMENSOR OFICIAL

AUTORIDAD NACIONAL DE ADMINISTRACION DE TIERRAS
 SECCION DE REVISION DE PLANOS - CHIRIQUI
 SUPERFICIE: 1 HAS + 4,127.74m²
 ANALISTA: Roger Gonzalez
 Malanie Valdes
 FECHA: 12 de Septiembre 2020
 SELLO DE ANAT

MINISTERIO DE VIVIENDA Y ORDENAMIENTO TERRITORIAL
 VICE-MINISTERIO DE ORDENAMIENTO TERRITORIAL REGIONAL CHIRIQUI
 DIRECCION NACIONAL DE VENTANILLA UNICA
 POR OMISION, FALSEDAZ Y/O ERROR EN LA INFORMACION SUMINISTRADA EN ESTE PLANO, ESTA CERTIFICACION SERA ANULADA.

REPUBLICA DE PANAMA
 MINISTERIO DE VIVIENDA Y ORDENAMIENTO TERRITORIAL
 VENTANILLA UNICA
 CHIRIQUI - BOCAS DEL TORO

DIRECCION DE MENSURA CATASTRAL
 MAPOTECA
 VALIDO PARA TRAMITE EN MIVOT
 FIRMA
 FECHA: 2/12/2020

2024-89310 25/11/2020