


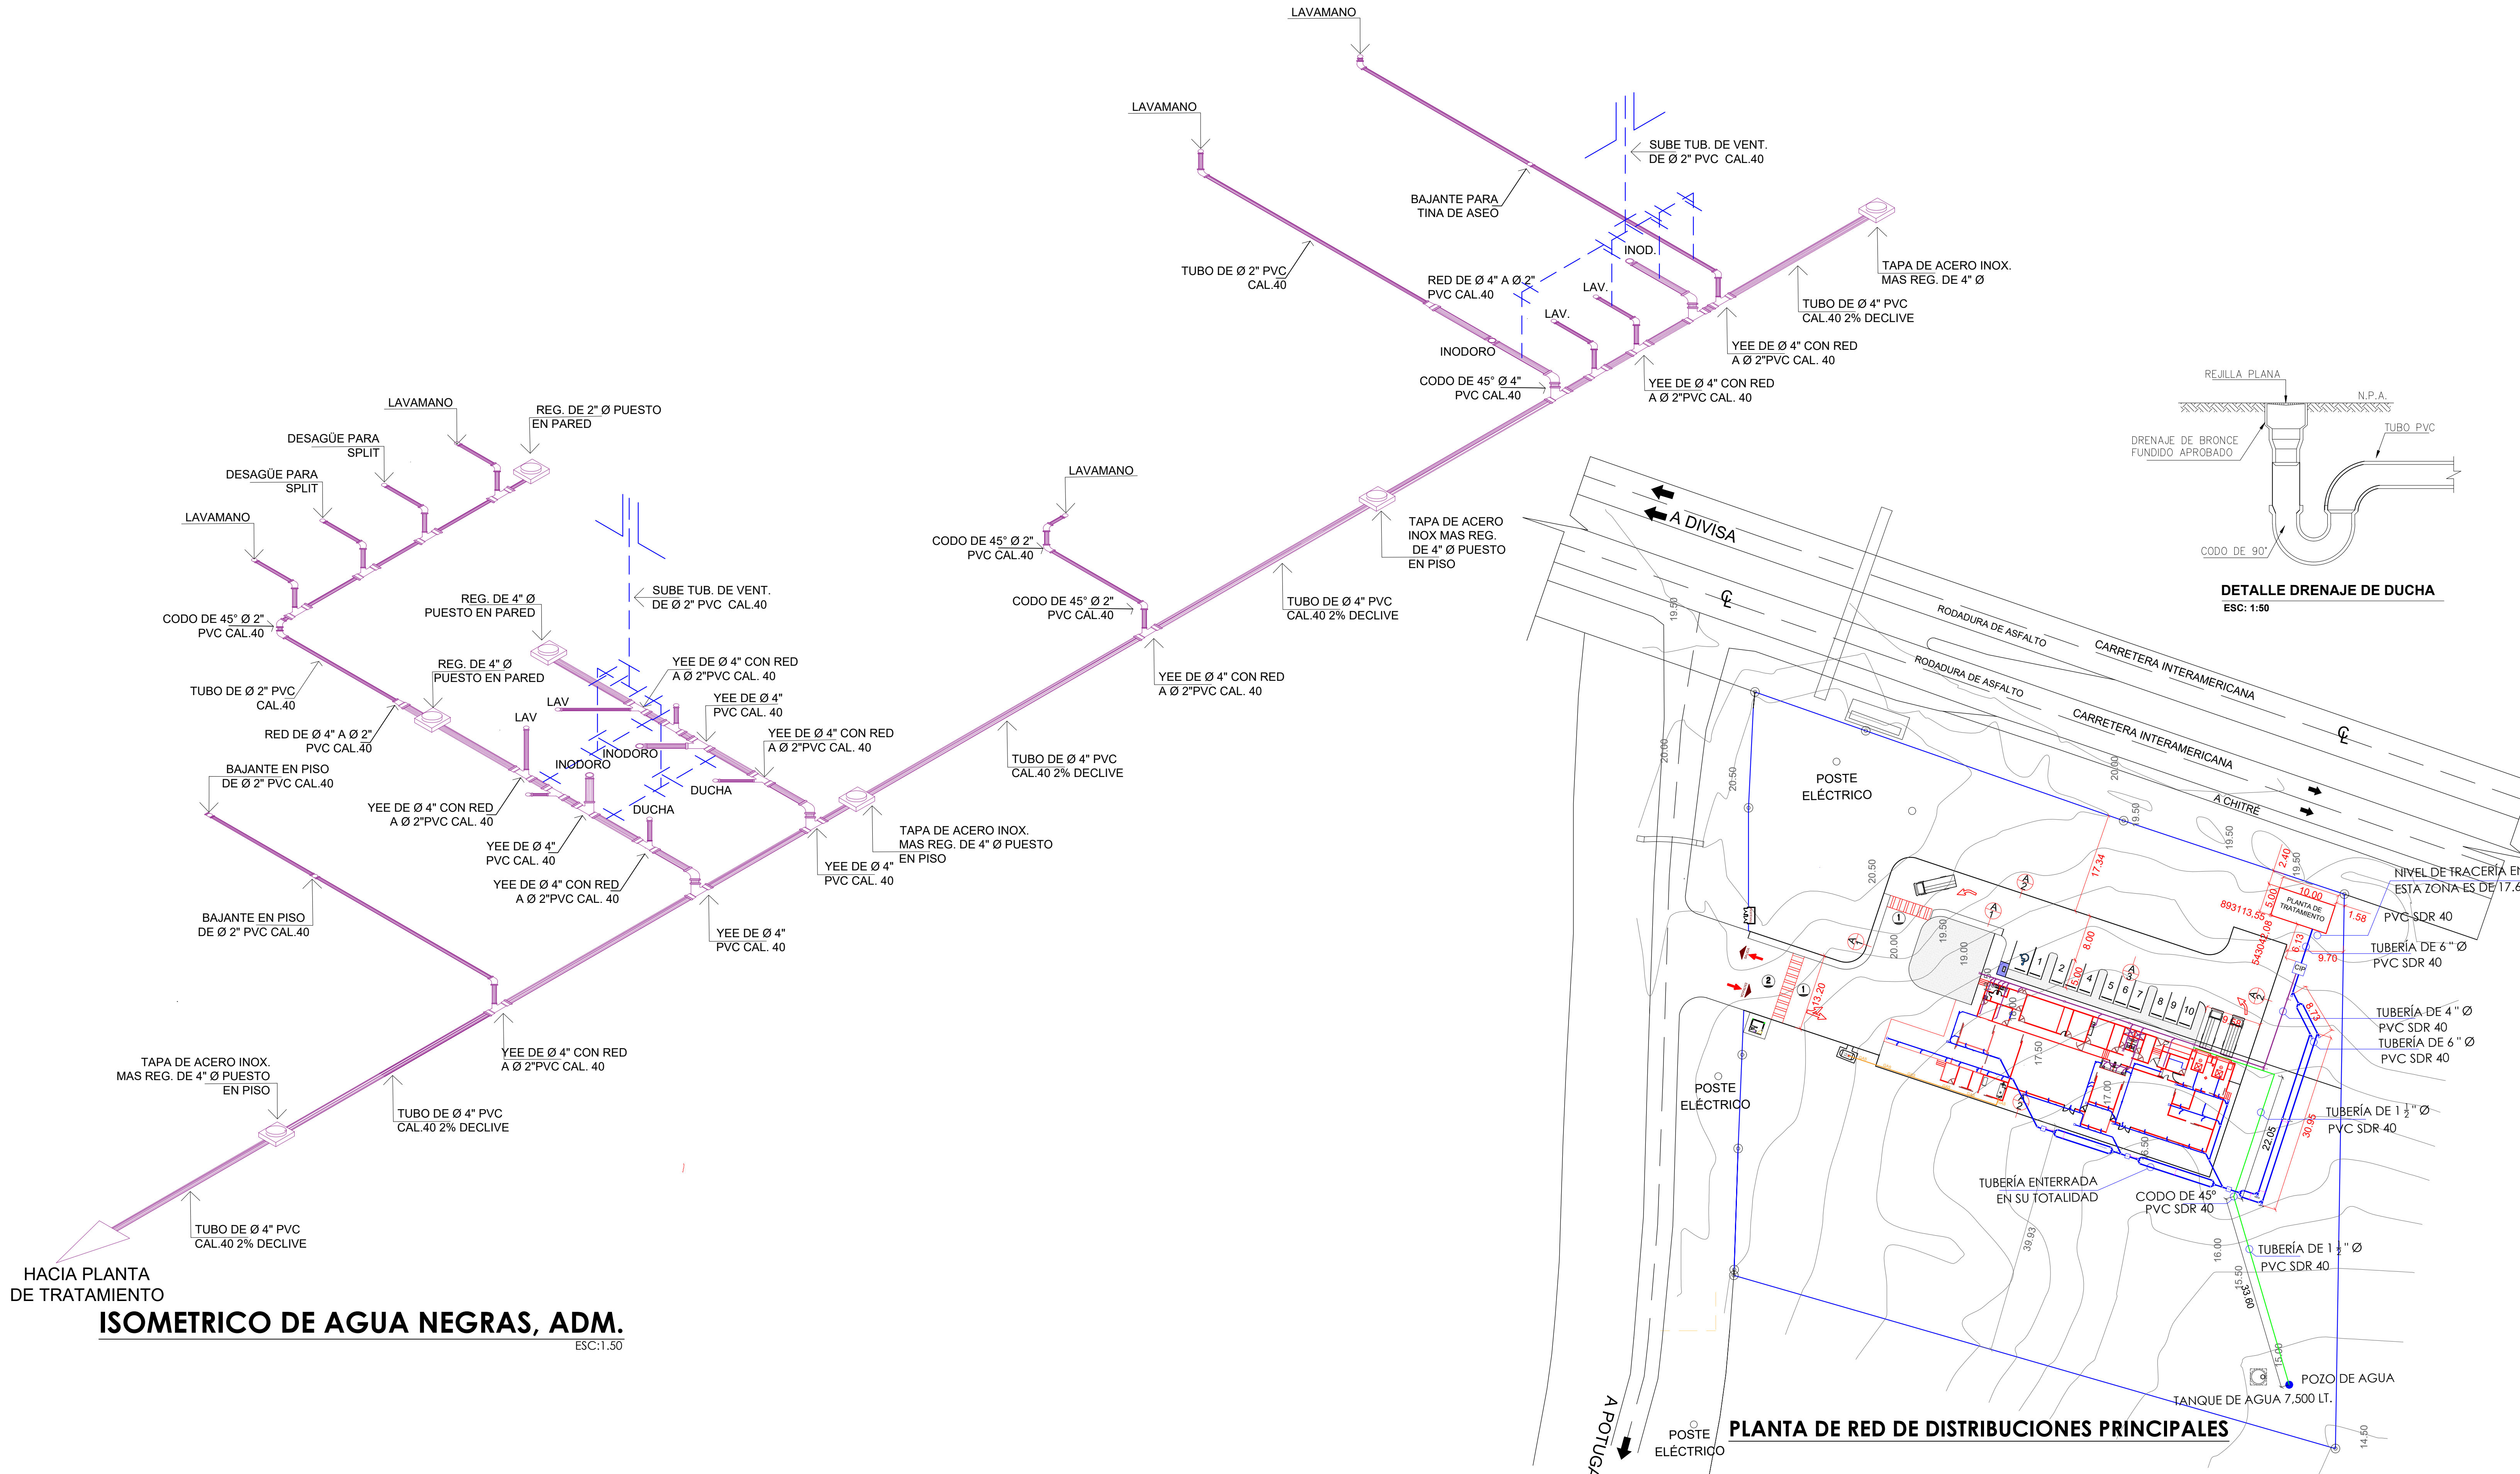

HACIA PLANTA DE TRATAMIENTO
ISOMETRICO DE AGUA NEGRAS, ADM.
ESC:1:50

PLANTA DE RED DE DISTRIBUCIONES PRINCIPALES

SELLOS INSTITUCIONAL

PROHIBIDA SU REPRODUCCIÓN, ALTERACIÓN TOTAL O PARCIAL. LEY15 DE INGENIERÍA Y ARQUITECTURA DE PANAMÁ.

SELLO DE IDONEIDAD, ARQUITECTO O INGENIERO

PROYECTO DE PRODUCTOS LÁCTEOS ARTESANALES

PLANO PARA PERMISO INSTITUCIONALES

PROPIEDAD: AMMA S.A

I-AN D-AN

UBIC: POTUGA, PARITA PROVINCIA DE HERRERA PANAMA

ARQUITECTO: D. ARQ. JOSÉ FÉLIX JARAMILLO



DISEÑO: JOSÉ FÉLIX JARAMILLO
DIBUJO: RONALD RENIEL BARRÍA R.
REPRES. LEGAL: PEDERSEN FINE FOODS S.A
CONTENIDO: ISOMETRICO DE AGUA NEGRAS LOCALIZACIÓN GENERAL CON RECORRIDO DE TUBERÍA A 30 MTS.

FECHA: OCT. 2022
ESCALAS: INDICADAS
HOJAS: 22 DE 35