


Figura 2.a. Coordenadas de Ubicación del Sistema de Cuerpos Artificiales de Agua disponibles para la operación del proyecto

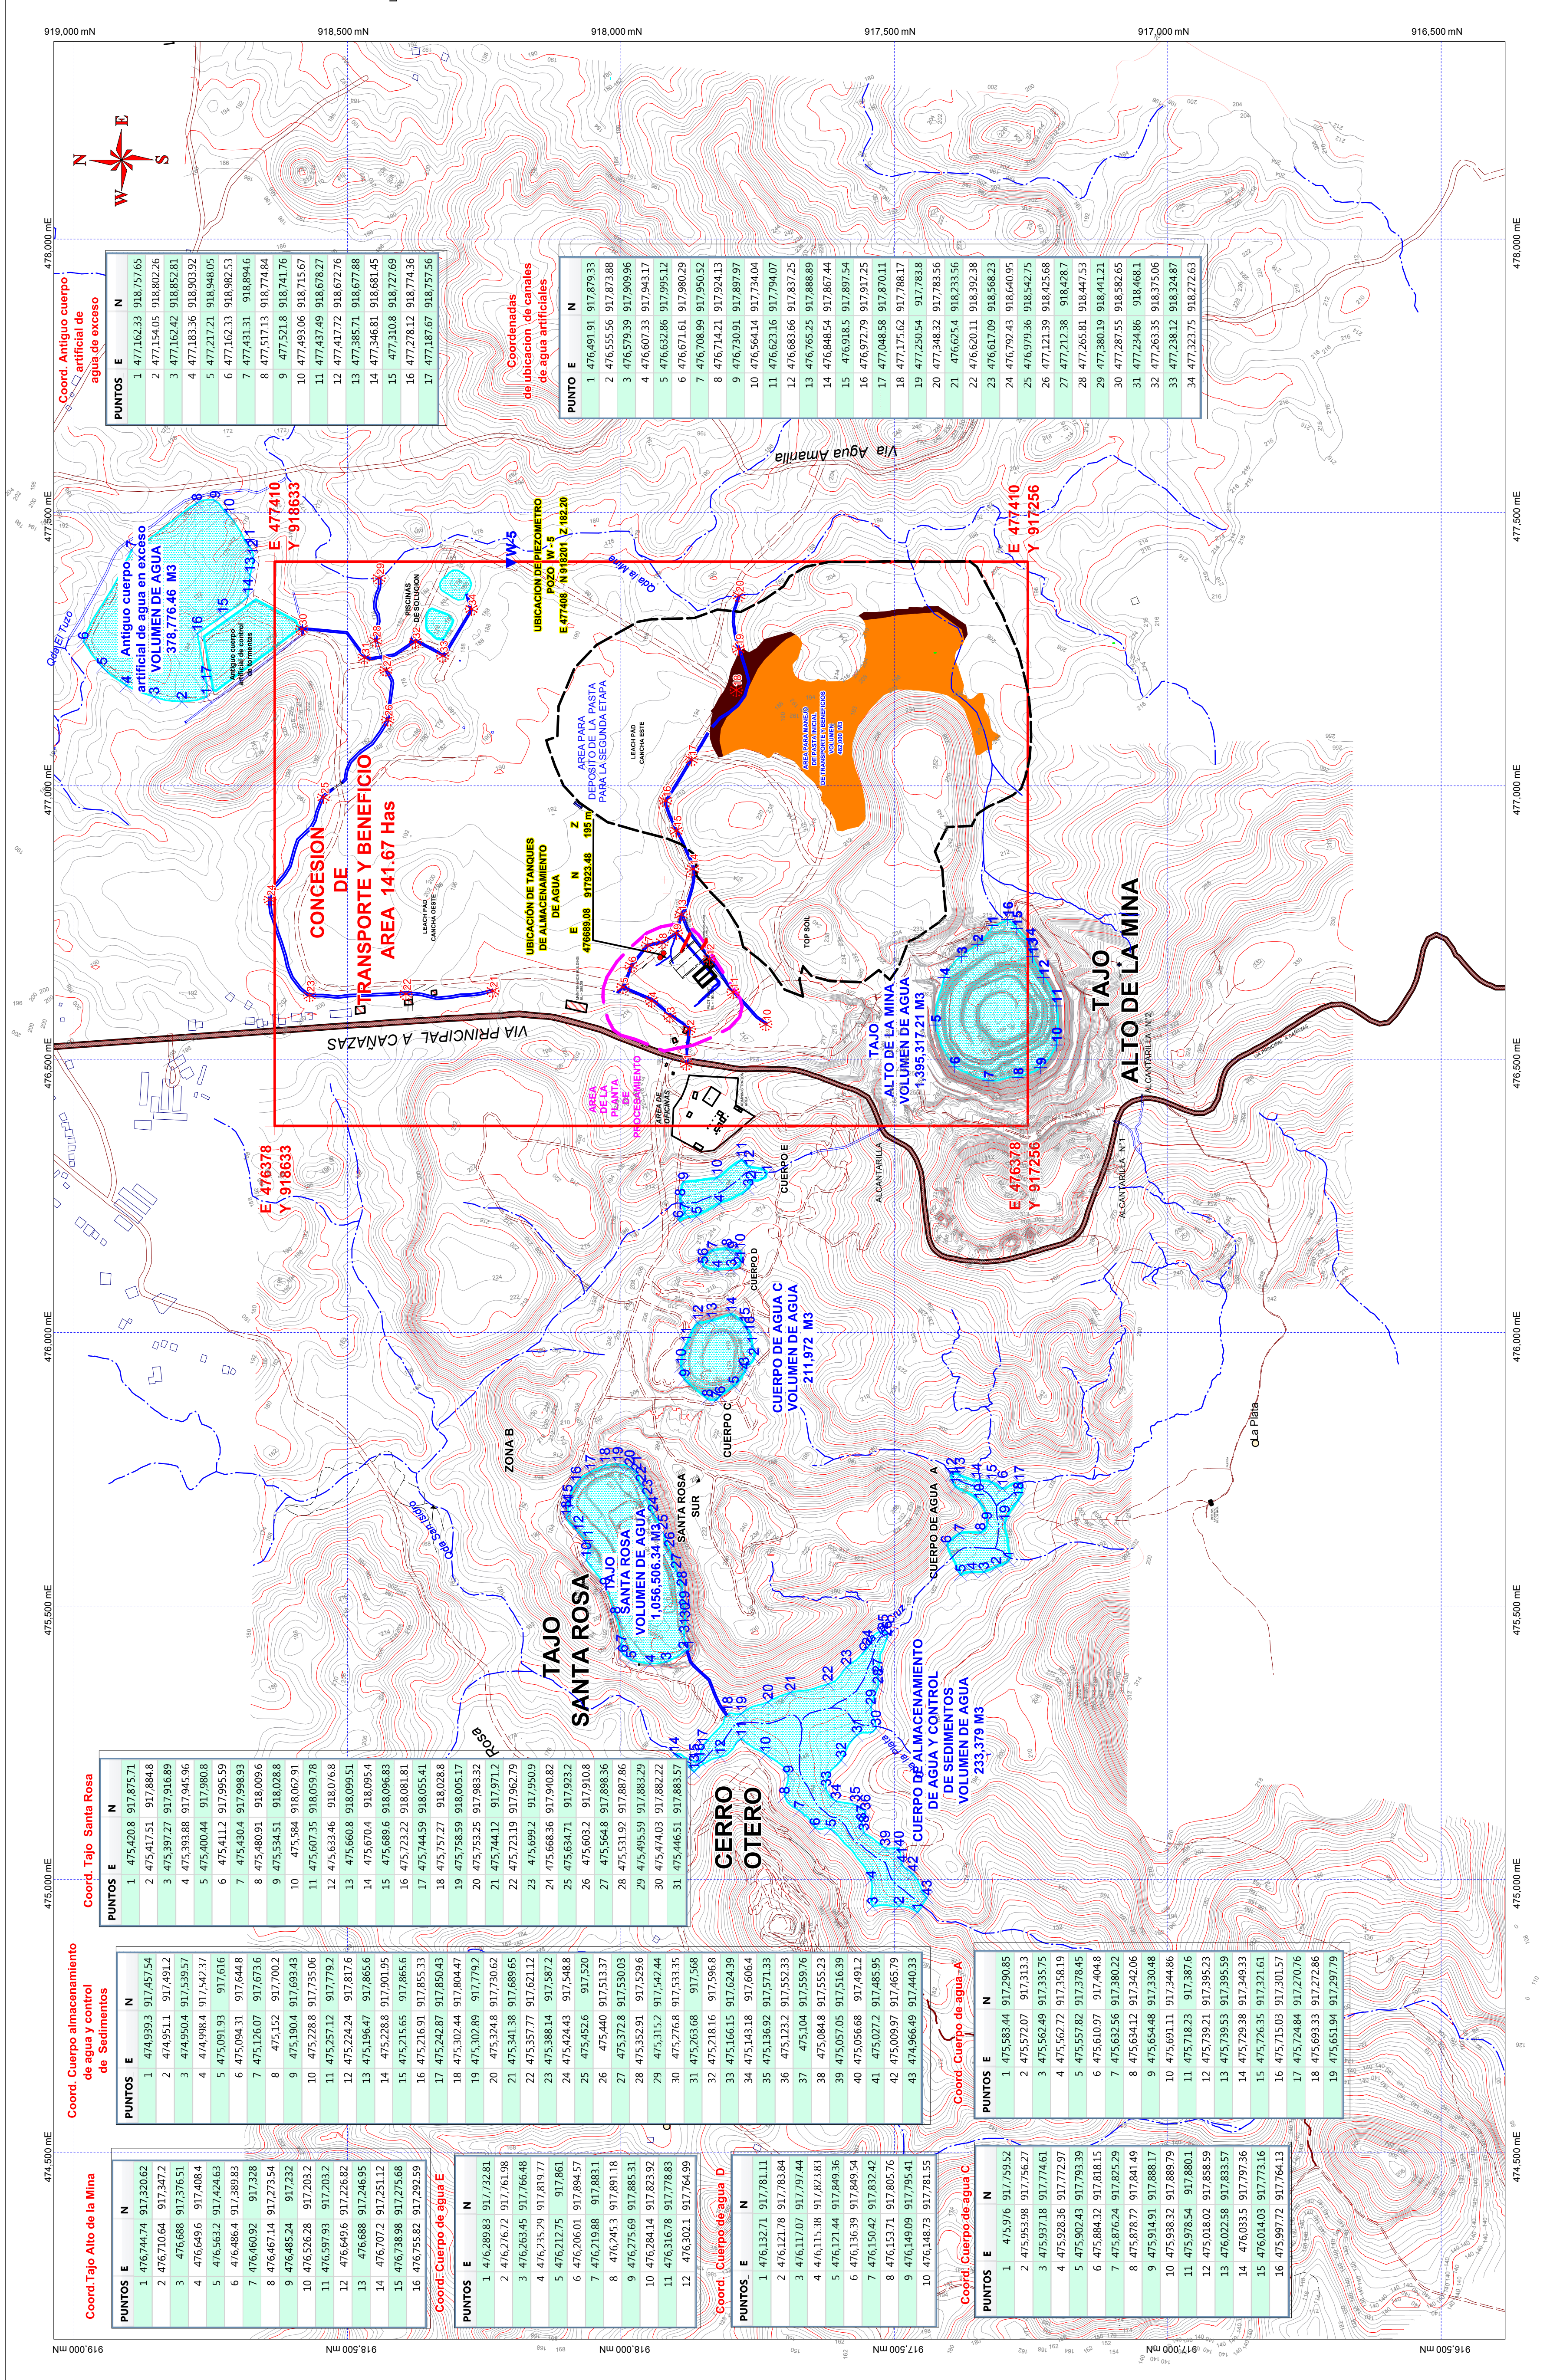

DESIGN:	APPROVED: Rafael Eysseric	REV. N°	DATE:	DESCRIPTION	BY:	REV.	APR.	REV.	DATE:
DESIGN:	SURVEY J.M.A.								
DESIGN:	DWG: Julio C. Buitrago								
DESIGN:	BY:								

OPERACIONES									
PROYECTO SANTA ROSA									
CAÑAZAS - REP. OF PANAMA:									
No Window									
TRANSPORTE Y BENEFICIO									
COORDENADAS DE AREAS DE INTERES DENTRO DEL PROYECTO									
SCALE:		DATE:							
1:5,000		06 OCTUBRE 2022							
PROJ. N°		PLAN N°		REV. N°					
				1					

LEGEND	
	NIVEL DE AGUA
	CURVAS DE NIVEL
	VIAS DE ACCESO
	CANALES DE AGUA ARTIFICIALES