

ANEXO III
PLANOS ,EOT, MASTER PLAN





Resumen de Areas			
Tipología	Area (m ²)	Lotus	Porcentaje
Residencia de Baja Densidad (RBD)	14190.13	84	38.8
Residencial de Mediana Densidad / Comercial Vecinal (RMDC1)	31332.82	18	8.3
Residencial de Mediana Densidad / Comercial Urbano (RMDC2)	33743.67	11	0.9
Institucional Religioso / Institucional Hospitalario (nHnCI)	2321.69	1	0.6
Areas Verdes (Pv)	60168.09	7	21.1
Areas Verdes (Pvd)	2085.32	3	0.5
Equipamiento de Servicio Básico Vecinal (EBV)	4442.09	2	1.0
Servicios Públicos	24640.75	6	6.5
Servicios Urbanos	22808.36	5	0.5
Area de Calles	32023.78	8	8.4
Total	377687.11	129	100

NOTA

CADA LOTE DEL PROYECTO MANEJARÁ SUS AGUAS SERVIDAS CON UN SISTEMA SÉPTICO O BIODIGESTOR, TOMANDO EN CUENTA QUE LA INFRAESTRUCTURA DE ALCANTARILLADOS NO ESTÁ DISPONIBLE AÚN EN LA ZONA.

NOTA

ESTE PROYECTO SE ACOJE AL "DECRETO EJECUTIVO N° 166, (DE MARTES 16 DE JUNIO DE 2020) QUE DEROGA EL DECRETO EJECUTIVO N° 36 DE 31 DE AGOSTO DE 1998 Y ACTUALIZA EL REGLAMENTO NACIONAL DE URBANIZACIONES, LOTIFICACIONES Y PARCELACIONES, DE APLICACIÓN EN TODO EL TERRITORIO DE LA REPÚBLICA DE PANAMÁ."

NOTA
LOS ARBOLES DE ESTE PROYECTO SON UNA REPRESENTACIÓN
PAISAJÍSTICA Y NO EQUIVALEN A LOS QUE SE UTILIZARÁN EN EL PROYECTO

GABRIEL A. SOLANO LAZARO
ARQUITECTO ESTRUCTURAL
LICENCIA No. 0016-057-045

[Firma]

FIRMA

Ley 15 del 26 de enero de 1999
Junta Técnica de Ingeniería y Arquitectos

NTEPROYECTO
1250

[illegible]

NOTA SOBRE LOS ESPACIOS PUBLICOS
EL PROYECTO SE ACOGE A LAS DISPOSICIONES EN LOS
ARTICULOS 37, 38 Y 39 DEL DECRETO EJECUTIVO 150
DEL MARTES 16 DE JUNIO DE 2020.

NOTA SOBRE LA HABILITACION DEL ESPACIO PUBLICO

TODAS LAS AREAS DE ESPACIO PUBLICO DEBERAN QUEDAR HABILITADAS INCLUYENDO LA TOPOGRAFIA A MOMENTO DE HACER LA SEGREGACION DE LOTES.

[illegible][illegible][illegible][illegible]

**SOTERRAMIENTO DE CABLES E
TURA**

[illegible]

NOTA SOBRE RESOLUCIÓN 44A-13 DE 8 DE FEBRERO DE 2013

EL PROYECTO SE ACOGE A LA RESOLUCIÓN 44A-13 DEL 8 DE FEBRERO DE 2013. SE CONTEMPLARON SERVIDUMBRES VIALES SEGUN ARTICULO 1 PROYECTO CUMPLE CON LOS RADIOS DE GIROS QUE SE EXIGEN EN ARTICULO 28. SE HA APLICADO CHALFAN A LOS LOTES CORRESPONDIENTES. CADA INTERSECCION LLEVARA LINEA SEGURIDAD SEGUN SE CONTEMPLA EN LA PRESENTE RESOLUCIÓN.



FINCAS PROPIEDAD DE VENAO POINT S.A.
LAS FINCAS QUE CONSTITUYEN ESTE POLIGONO:

FOLIO REAL	CÓDIGO DE UBICACION
14020	74005
401510	74005
401512	74005
402240	74005



REPRESENTANTE LEGAL
DOCTO CARRETERO ANDRÉS
GERAL N° 6-6-10719

REV.	FECHA	DESCRIPCION	APROBADO
APROBADO:			
DIRECTOR DE OBRAS Y CONSTRUCCIONES MUNICIPALES			

PROYECTO VENAO POINT	
PROPIEDAD DE VENAO POINT S.A.	
UBICADO EN PROVINCIA DE LOS SANTOS, DISTRITO DE TONONJI Y DISTRITO DE PEDRAL (CONDOMINIO DE CAÑAS Y CONDOMINIO DE OSA AZUL)	
DISEÑO Grupo Ideas	
DESARROLLO DE PLANOS Grupo Ideas	DISEÑO Grupo Ideas D+A+C Arquitectos
CÓDIGO DE LA HOJA GIDAC - 003_VPT - DD - UR - 001	
CONTENIDO DE HOJA ANTEPROYECTO	HOJA UR - 001 DE 009
FECHA 2021 MAYO	ESCALA 1:1250
	REVISIÓN R4
Grupo Ideas	
"Reservando Tus Ideas Reseñadas"	
D+A+C	

PLANO DE COORDENADAS UTM WGS 84
PROYECTO VENAOO POINT
PRINCIPALES



D+A+C
arquitectos
consultores

CODIGO DE LA HOJA
GIDAC - 2019_003_VPT - DD - UR - 008

GABRIEL A. SOLANO LAZARO
Ingeniero en Topografía, Geomática y Cartografía
Licenciado por el MTC

P.E.S.M.A.
Ley 9464 de 2007 de registro y ampliación

FINCAS PROPIEDAD DE VENAOO POINT S.A.
(LAS FINCAS QUE CONSTITUYEN ESTE POLIGONO)

RELOJ REAL CODIGO DE UBICACION

14000	7405
401570	7405
401572	7405
402240	7405

REPRESENTANTE LEGAL
SOPHIA MARIA
SOLANO LAZARO

NO.	FECHA	DESCRIPCION	ANEXOS

DIRECTOR DE OBRAS Y CONSTRUCCIONES MUNICIPALES

PROYECTO
VENAOO POINT

PROPIEDAD DE
VENAOO POINT S.A.

UBICACION
MUNICIPIO DE LOS BARRIOS, DISTRITO DE TONOSÍ Y DISTRITO DE
PEDASÍ, CORREGIMIENTO DE CAMINO Y CORREGIMIENTO DE CIMA
AJERRE.

DISEÑO
Grupo Ideas

DESARROLLO DE PLANOS
Grupo Ideas

CODIGO DE LA HOJA
GIDAC - 2019_003_VPT - DD - UR - 008


CONTENIDO DE HOJA
FINCAS DEL PROYECTO

FECHA	ESCALA	REVISION
2021 MARZO	1:1000	01

Grupo Ideas



1:1000

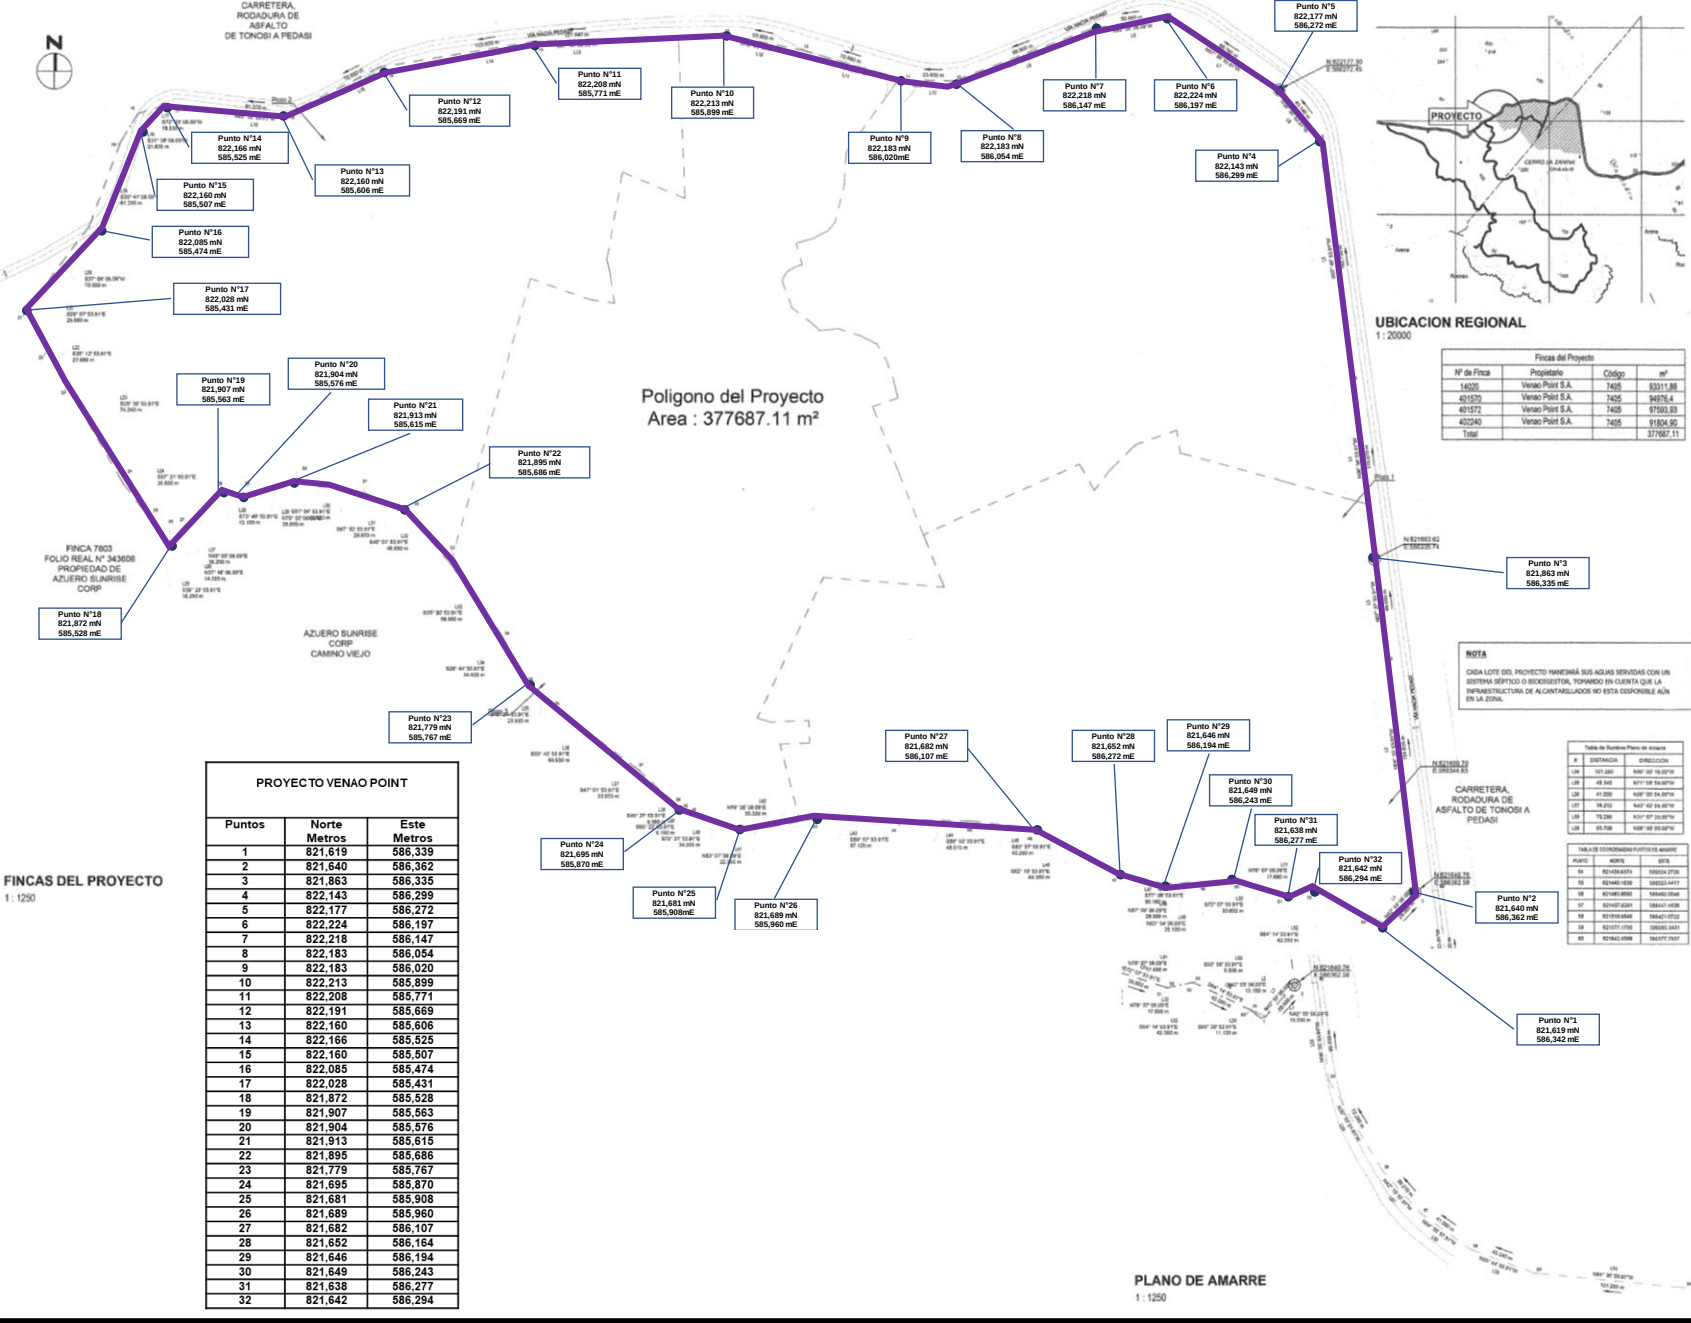

UBICACION REGIONAL
1 : 20000

Fincas del Proyecto


Nº de Fincas	Propietario	Código	m²
402240	Venao Point S.A.	7405	91804.92
Total			377687.11

NOTA




CARRETERA,
RODADURA DE
ASFALTO
DE TONOSÍ A PEDASI

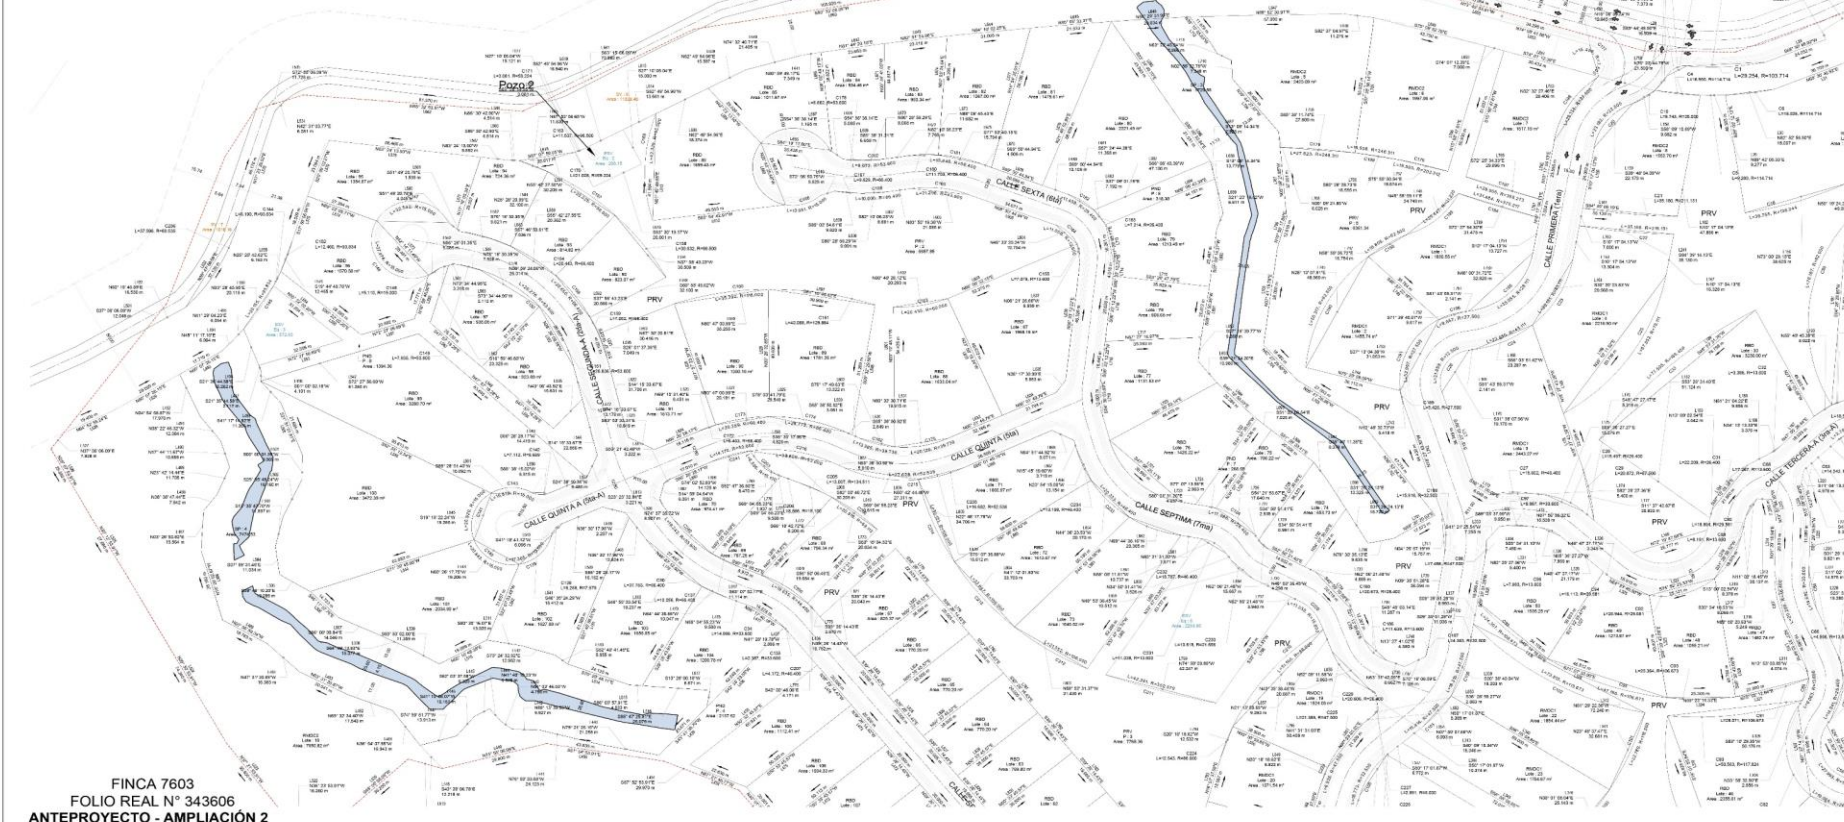


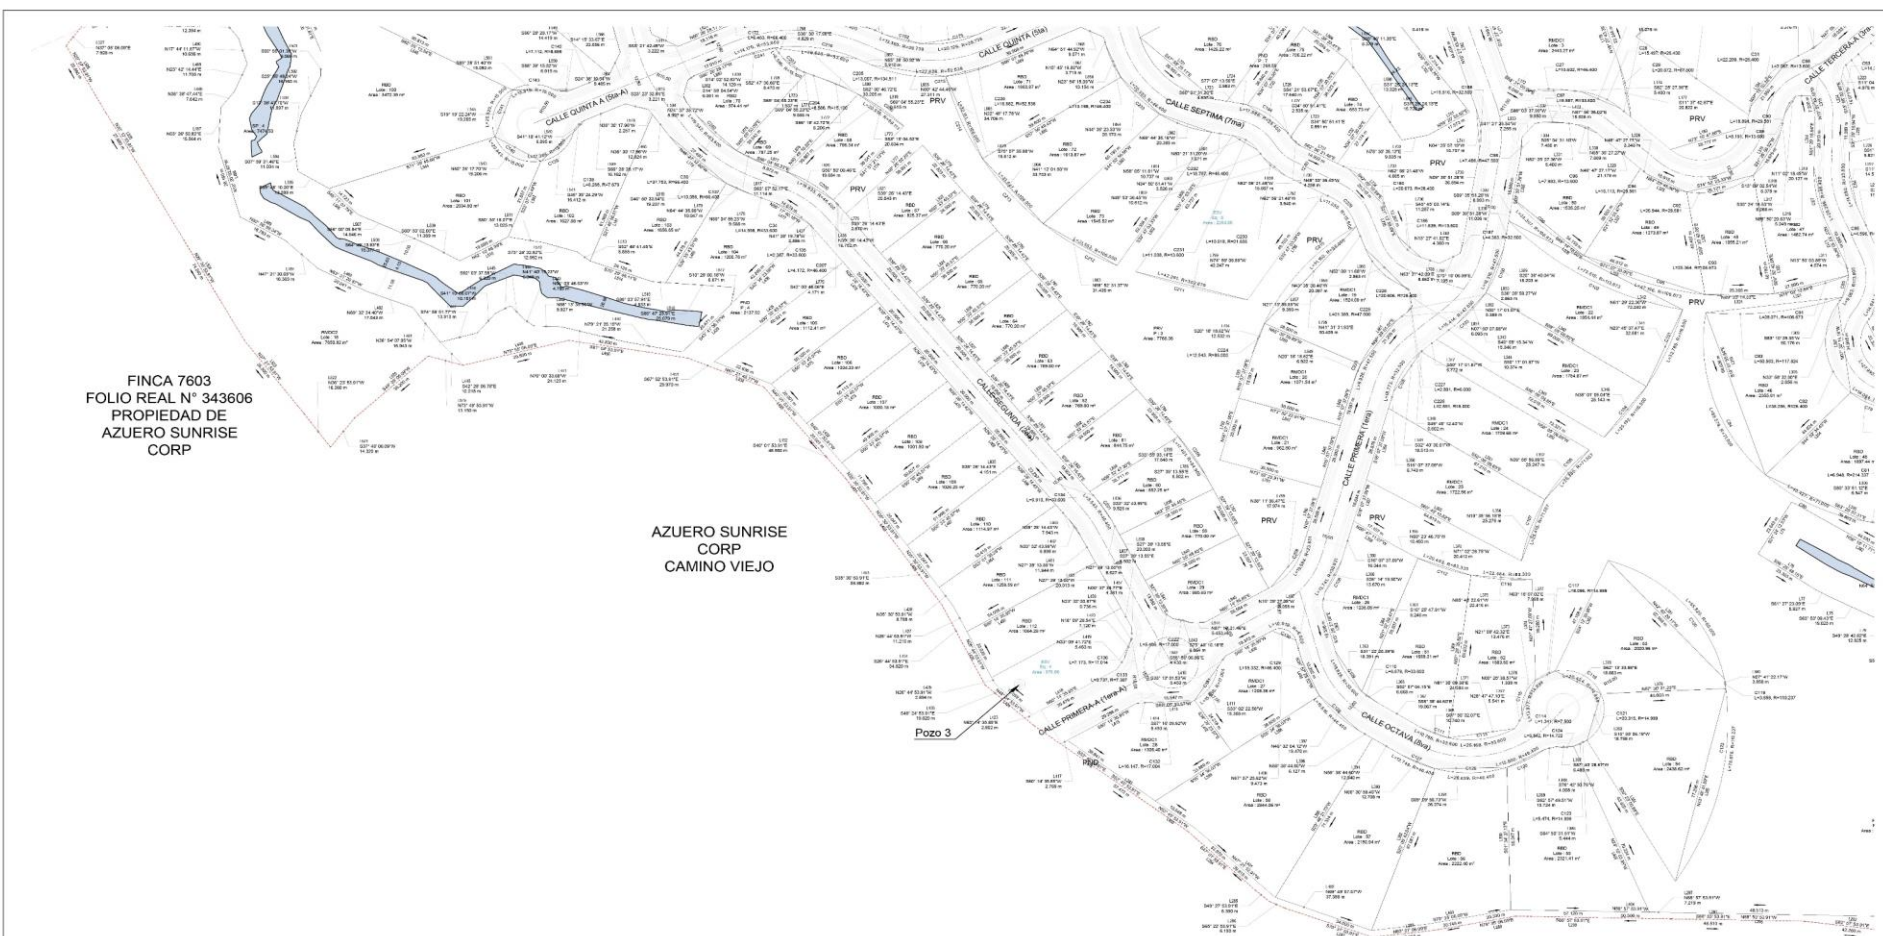

ANTEPROYECTO - AMPLIACIÓN :
4 - 750

[illegible]



GABRIEL A. SOLANO LAZARO
ARQUITECTO ESTRUCTURAL
LICENCIA N° 2016-087-048

[Firma]

FIRMA

Ley 15 del 26 de enero de 1959
Junta Técnica de Ingeniería y Arquitectura

REV	FECHA	DESCRIPCION	APROBADO
APROBADO			

"Haciendo Tus Ideas Residir"	D + A + C
------------------------------	-----------

ANTEPROYECTO - AMPLIACIÓN 4
1:750