




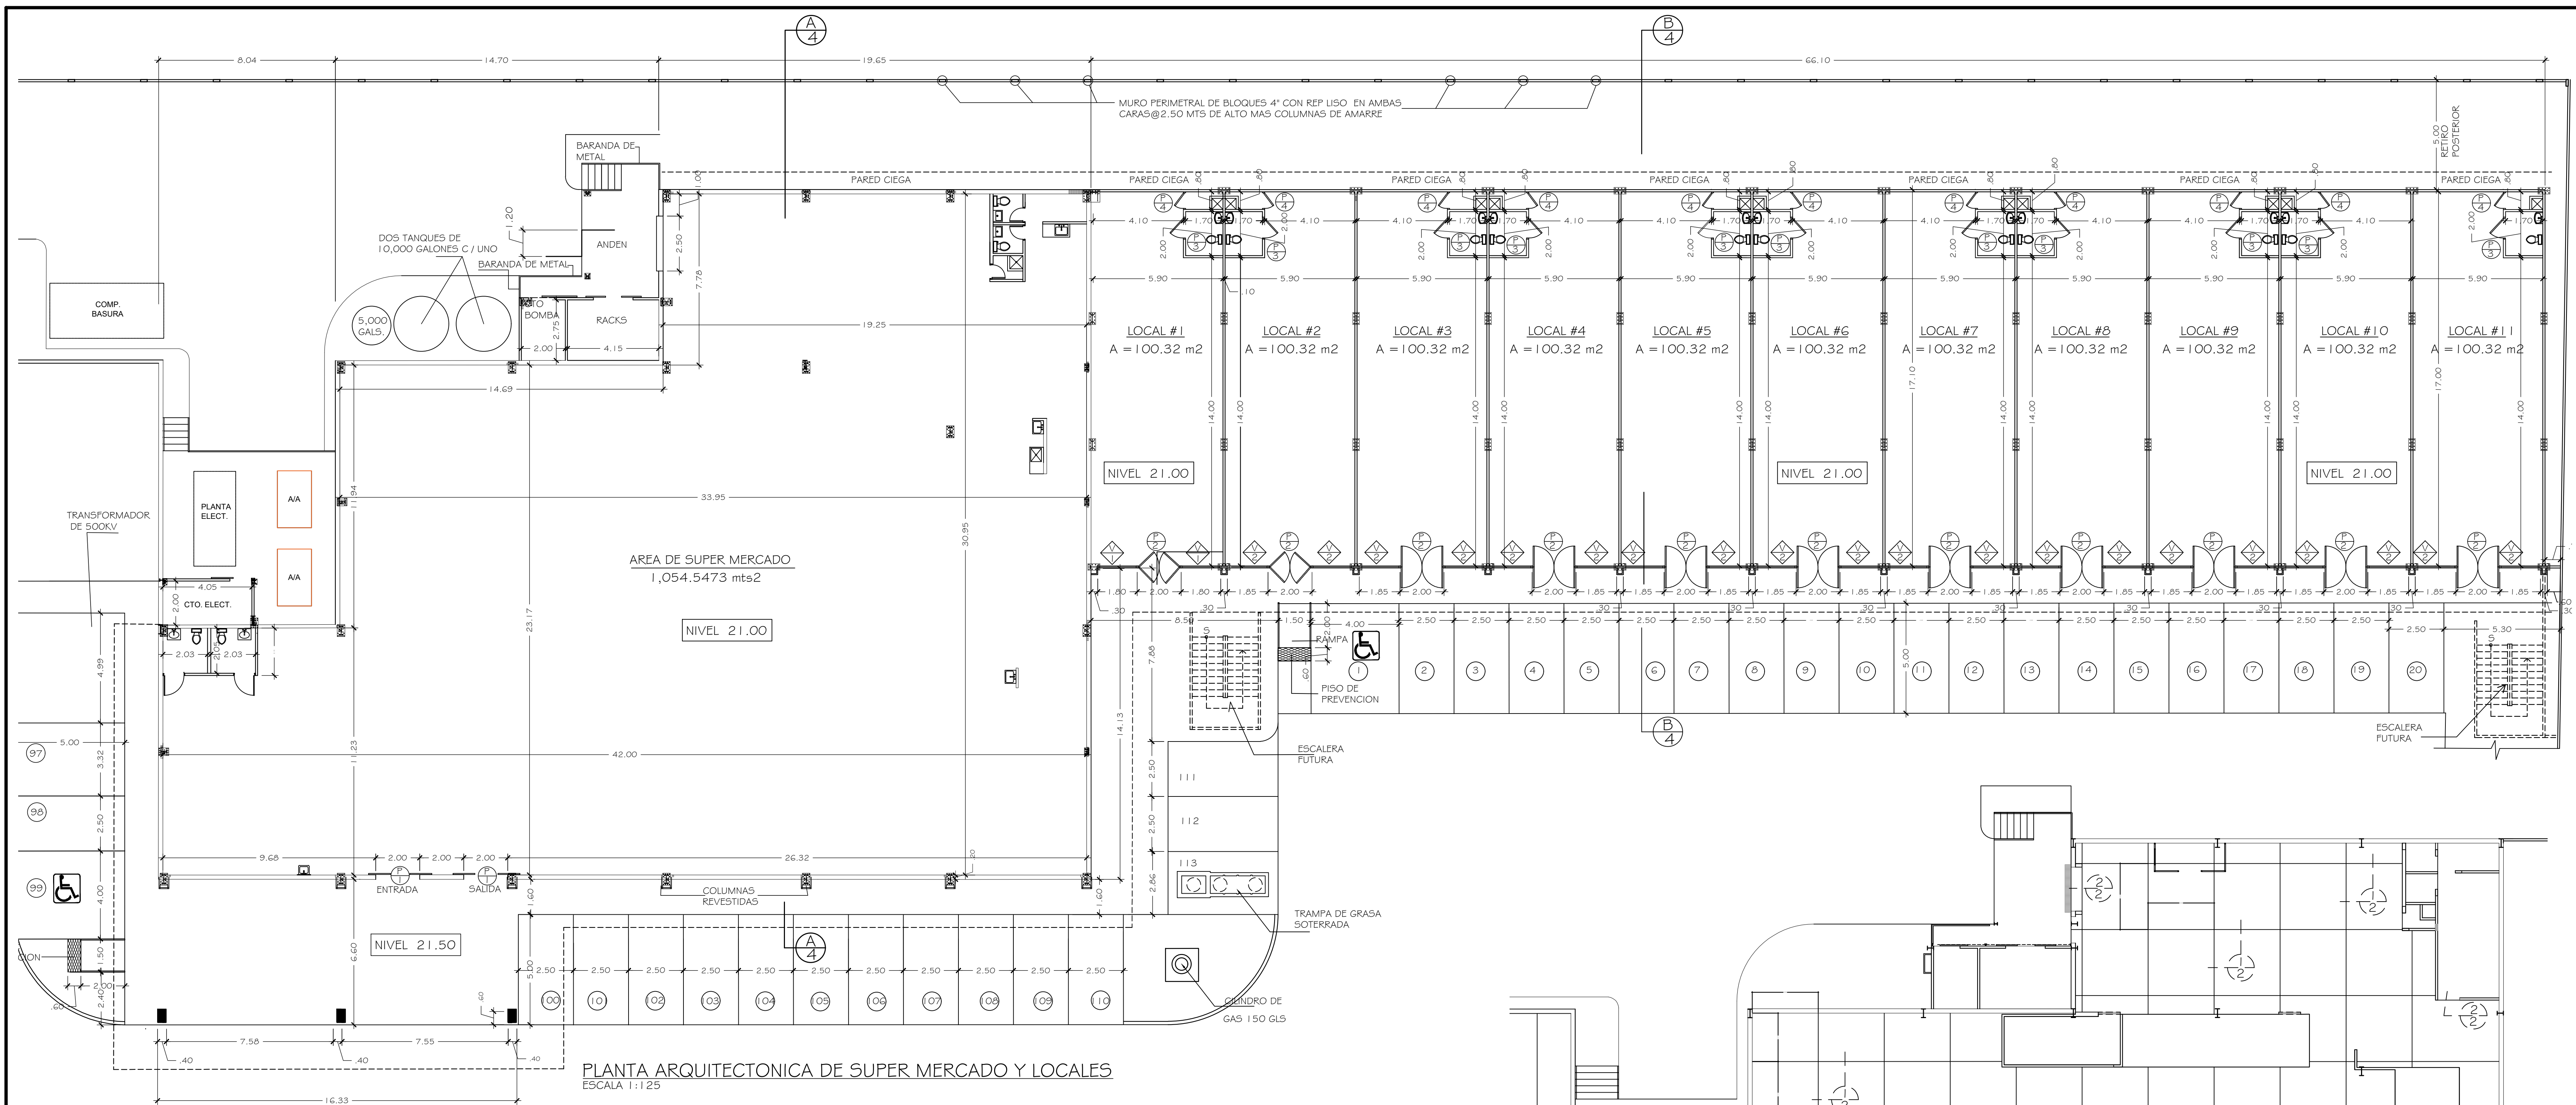


PLANTA ARQUITECTONICA DE SUPER MERCADO Y LOCALES
ESCALA 1:125

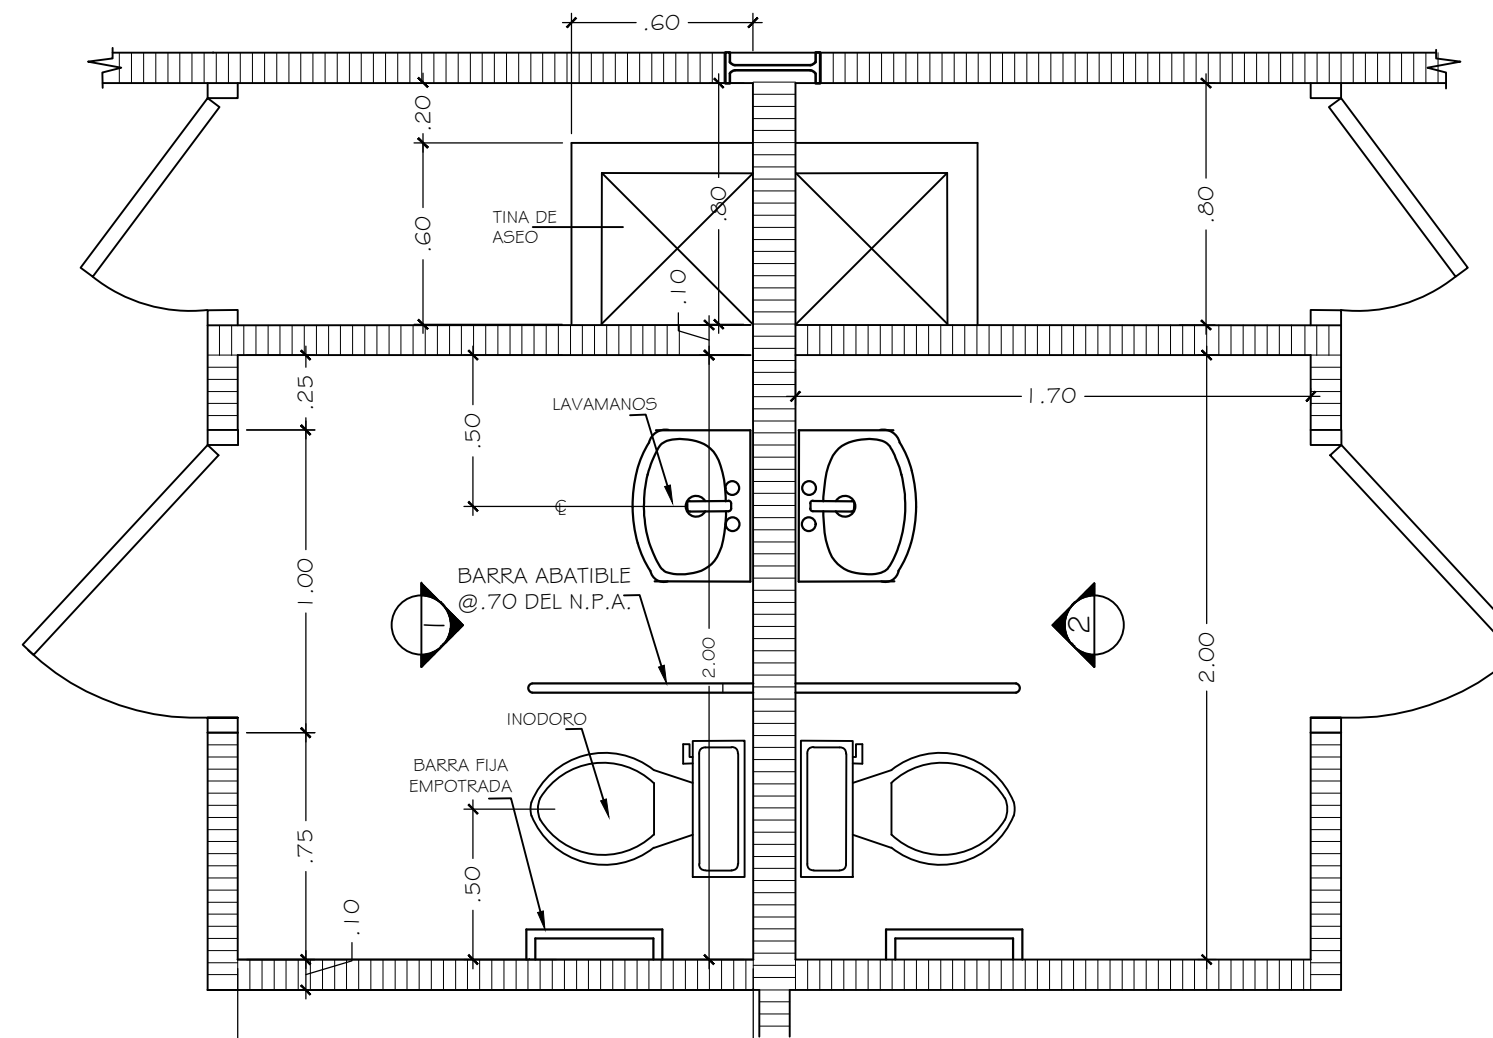


AMPLIACION DE SERV. SANITARIO
(LOCALES COMERCIALES)
ESC. 1:20

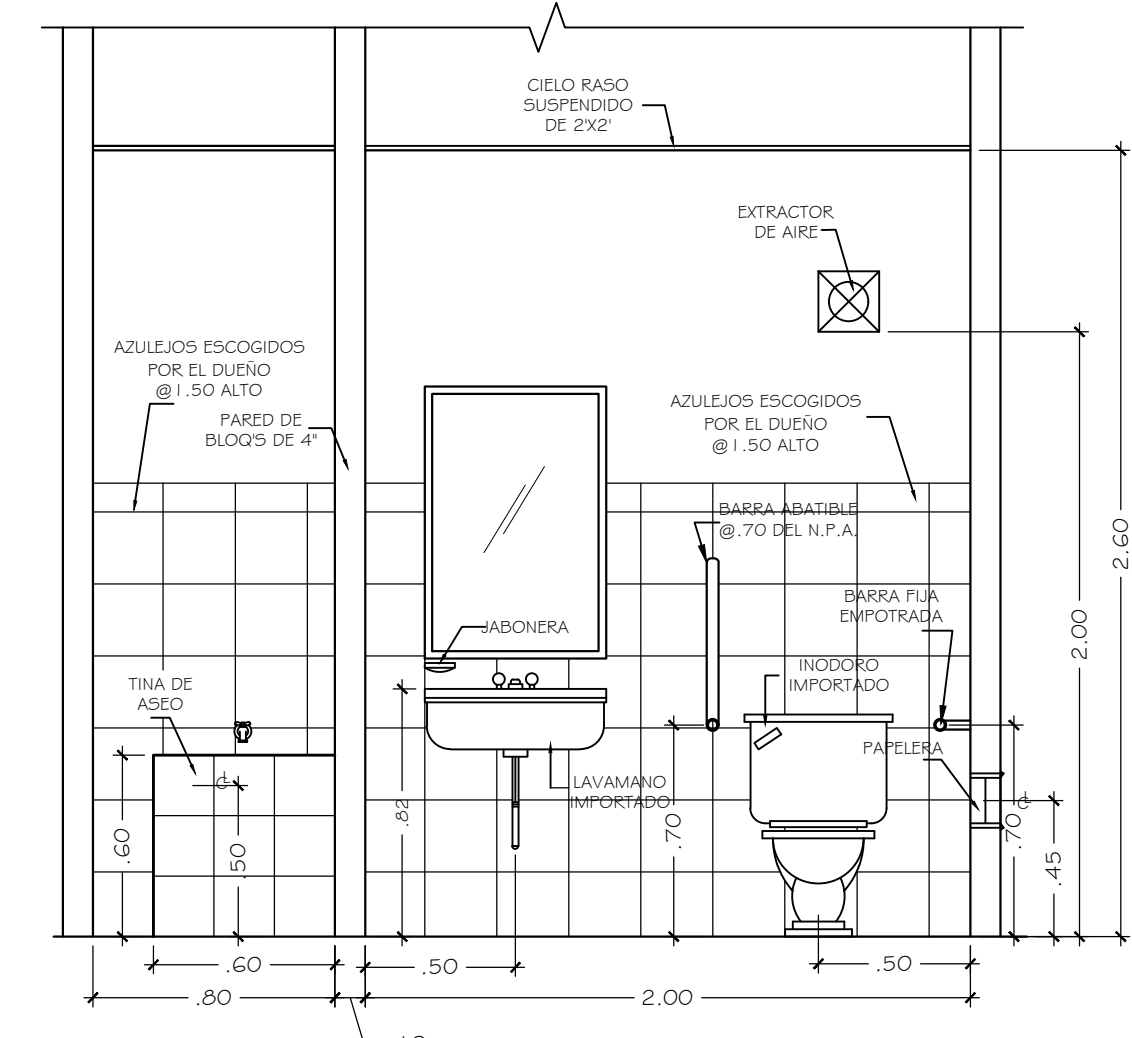


ELEVACION
ESC. 1:20

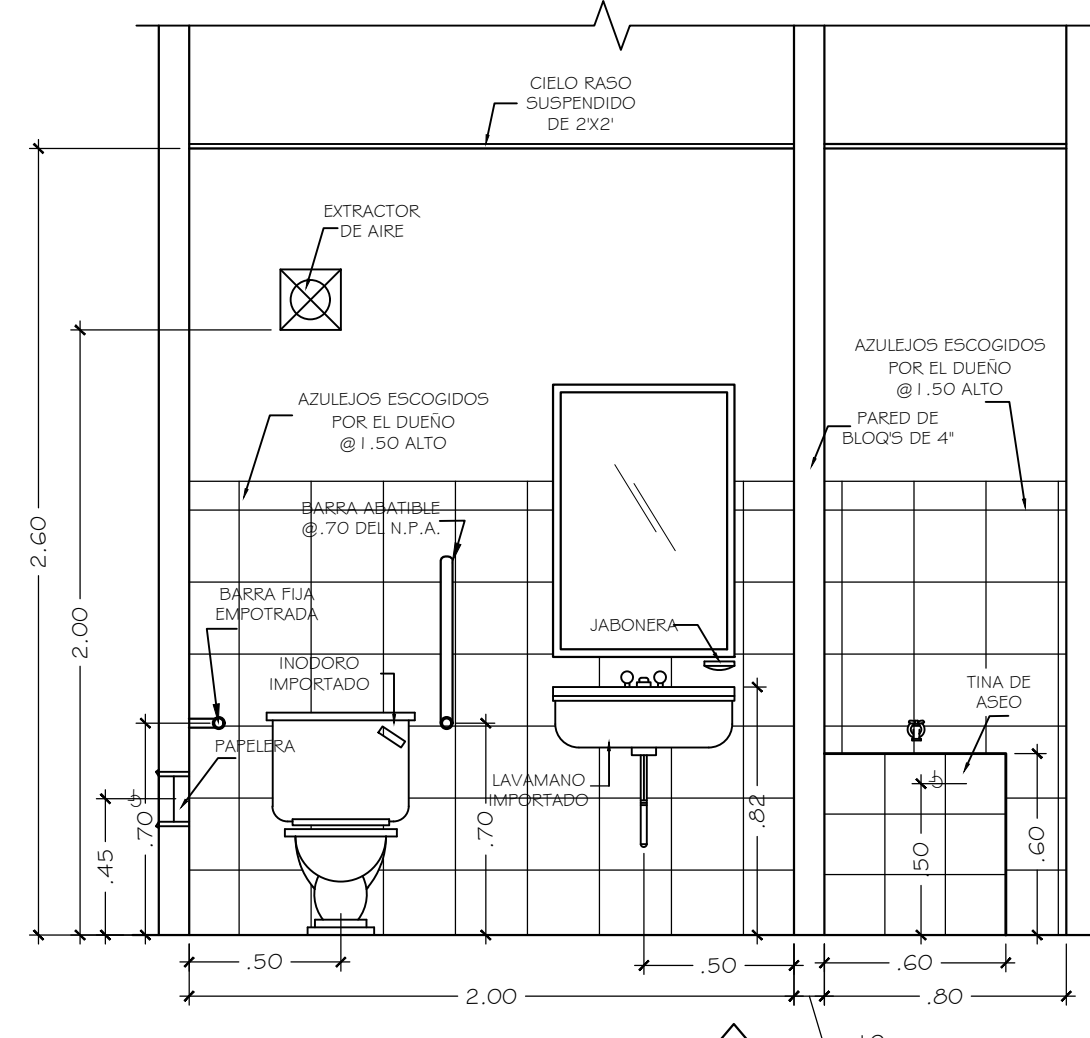


ELEVACION
ESC. 1:20

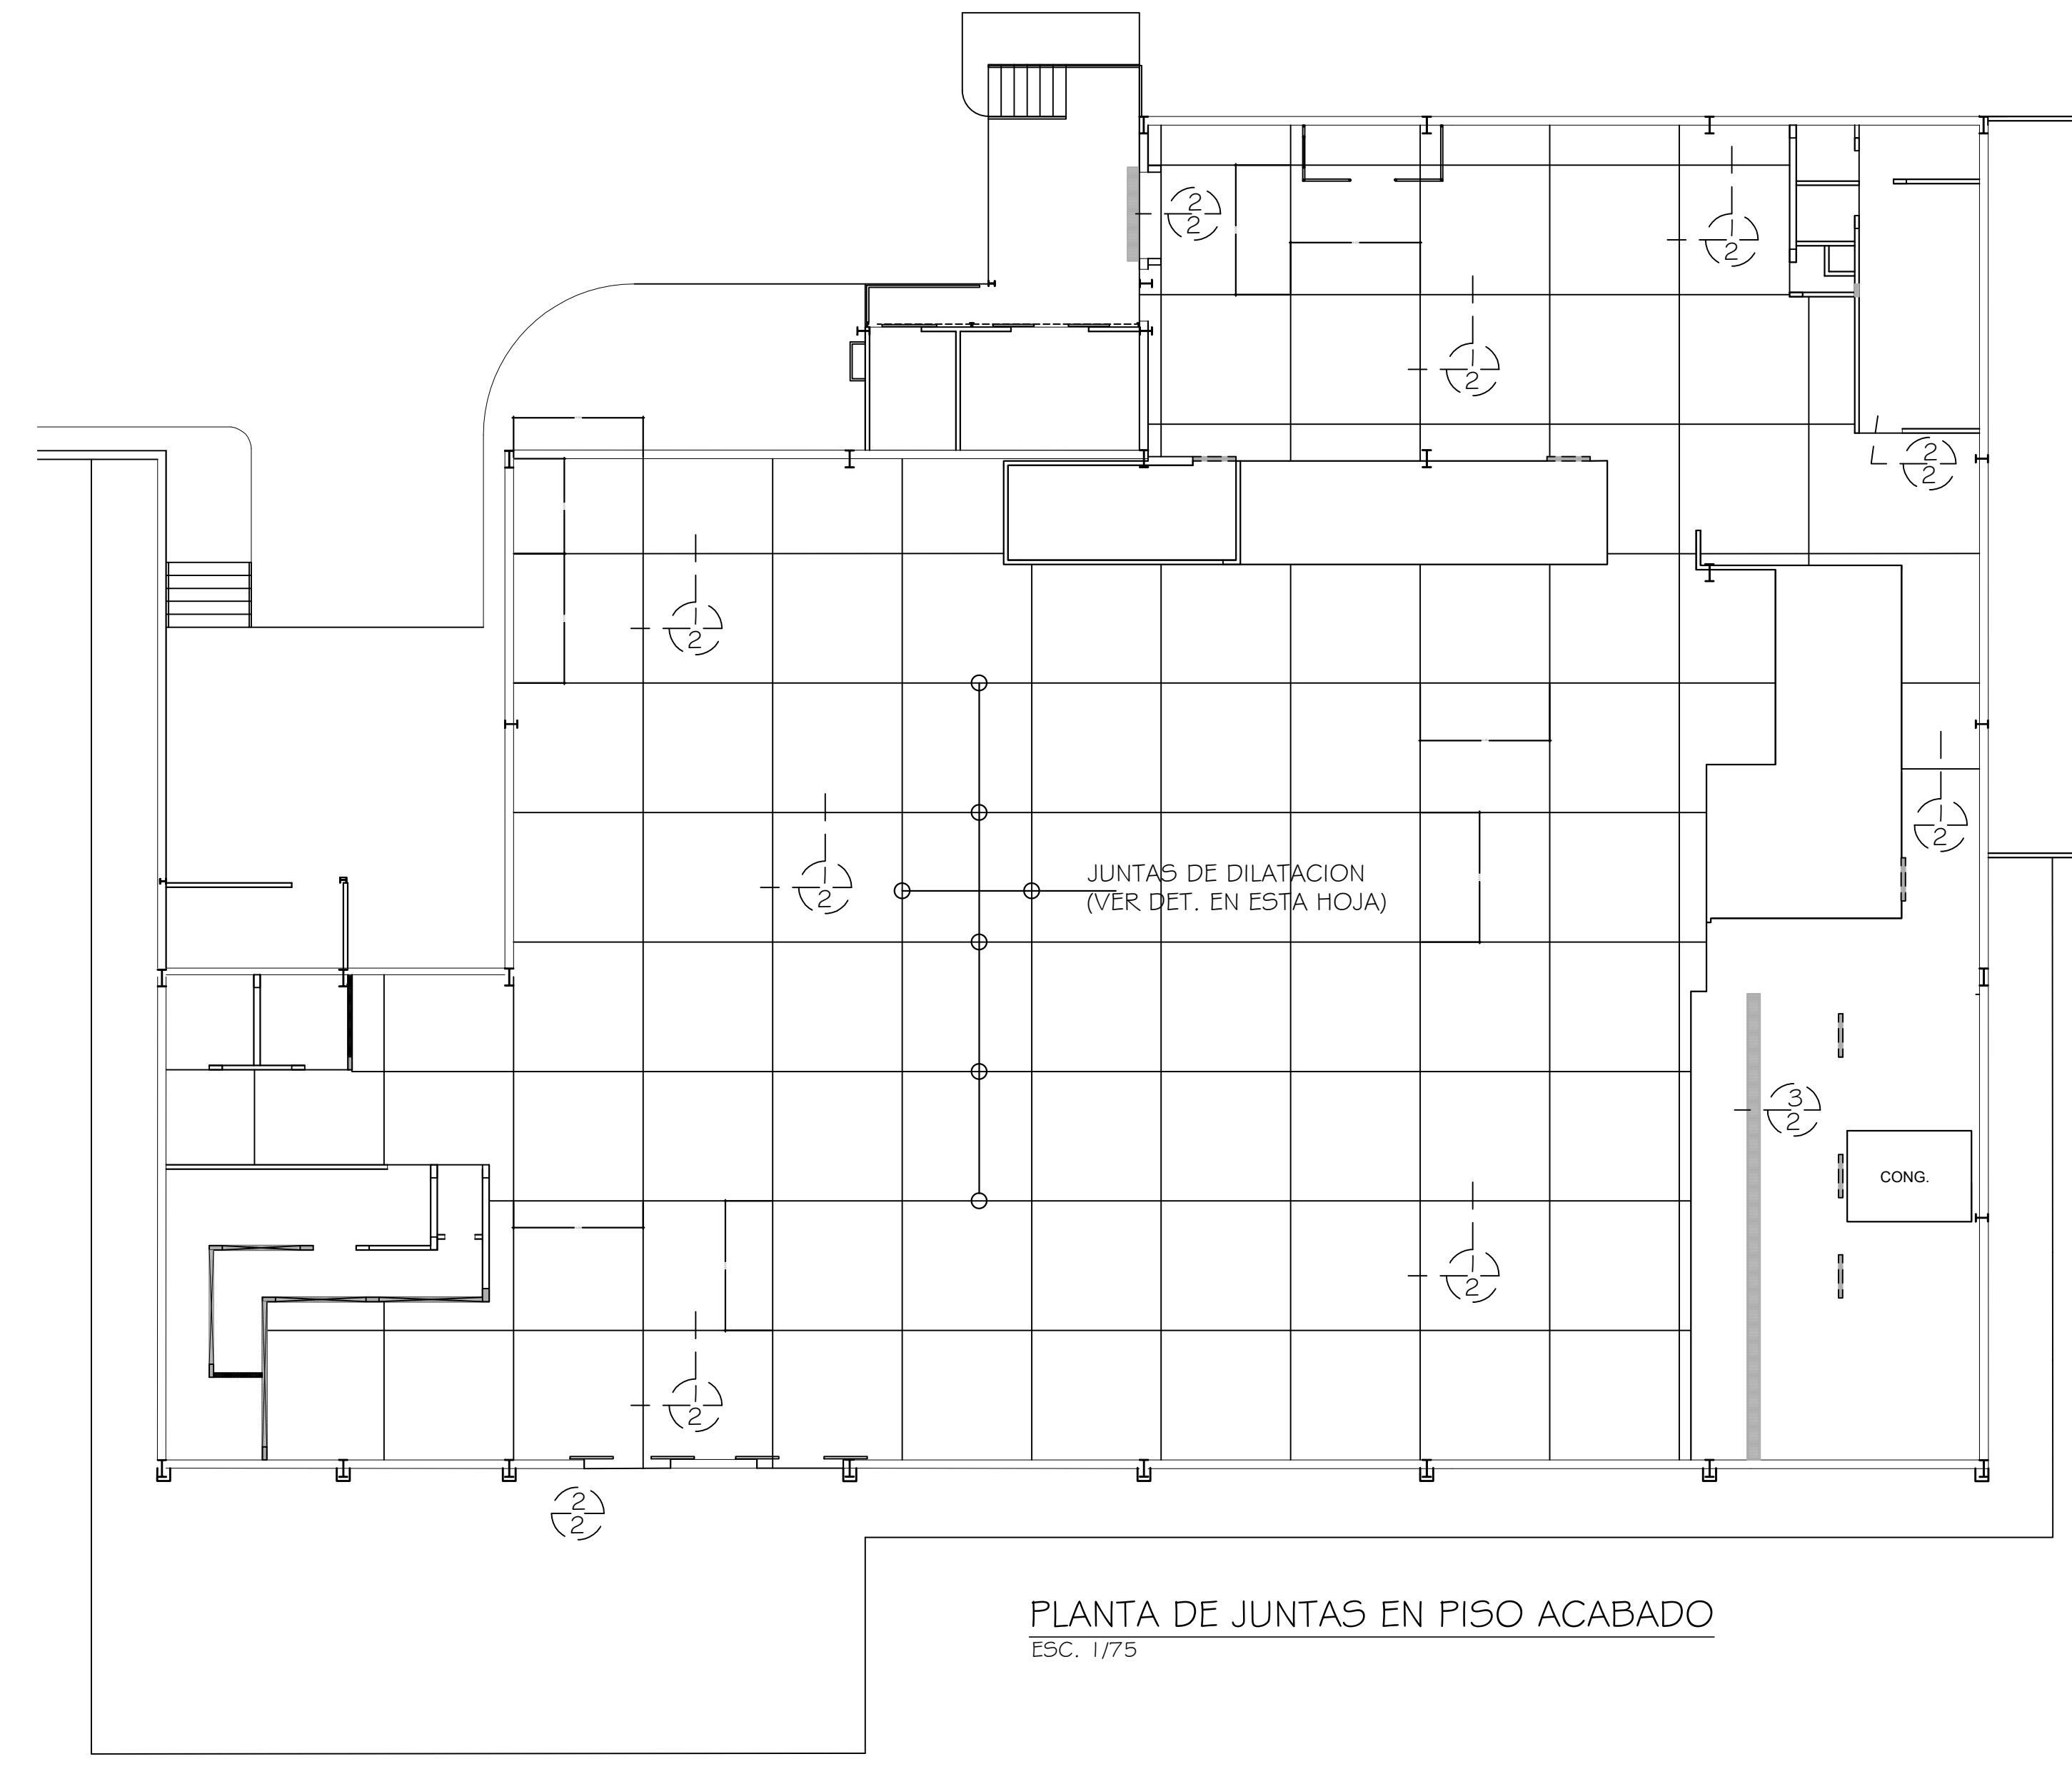


PLANTA DE JUNTAS EN PISO ACABADO
ESC. 1/75

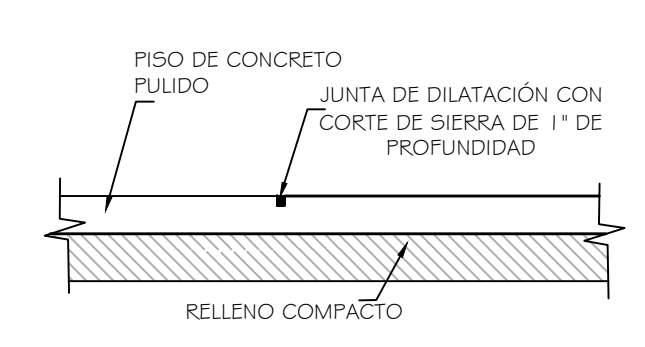

DETALLE
ESC. 1:20

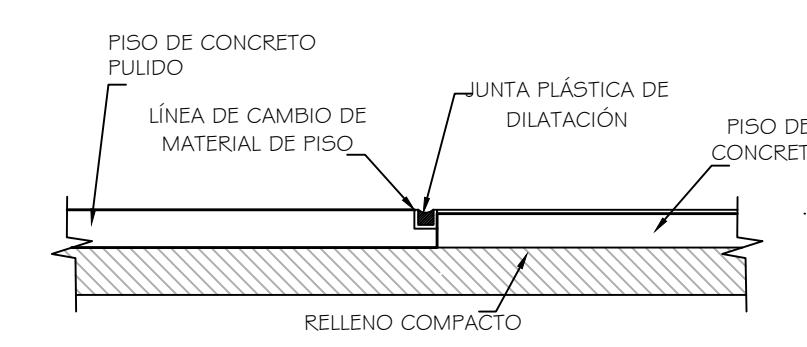

DETALLE
ESC. 1:20

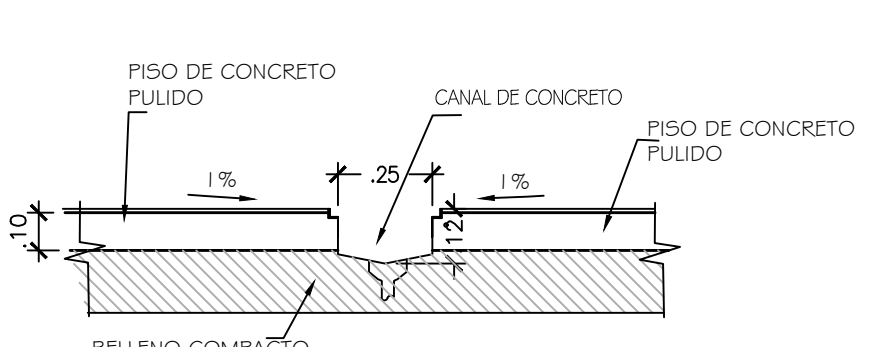

DETALLE
ESC. 1:20

AMPLIACION DE SERV. SANITARIO
(LOCAL COMERCIAL)
ESC. 1:20

PROPIETARIO O REPRESENTANTE LEGAL		DIRECCION DE OBRAS Y CONSTRUCCIONES MUNICIPALES	
CEDULA:	ARG. IVAN DE LEON	FECHA:	MAYO, 2021
DISEÑO:	G. PALMER	SECCION:	A-2 DE A-3
DIBUJO:	G. PALMER	HOJA No.:	2 DE 2
CALCULO:	ARG. IVAN DE LEON	CONTENIDO:	PLANTA ARQUITECTONICA DE SUPERMERCADO Y LOCALES
REVISION:	ARG. IVAN DE LEON		
ESCALA:	INDICADA		

DE LEON
ARQUITECTOS

PROYECTO: CENTRO COMERCIAL PLAZA NOVIENRO
PROPIETARIO: LUNAS DE CERRO AZUL, S.A.
UBICACION: CORRENTINO PASADIA, DISTRITO PANAMA, PROVINCIA PANAMA.