


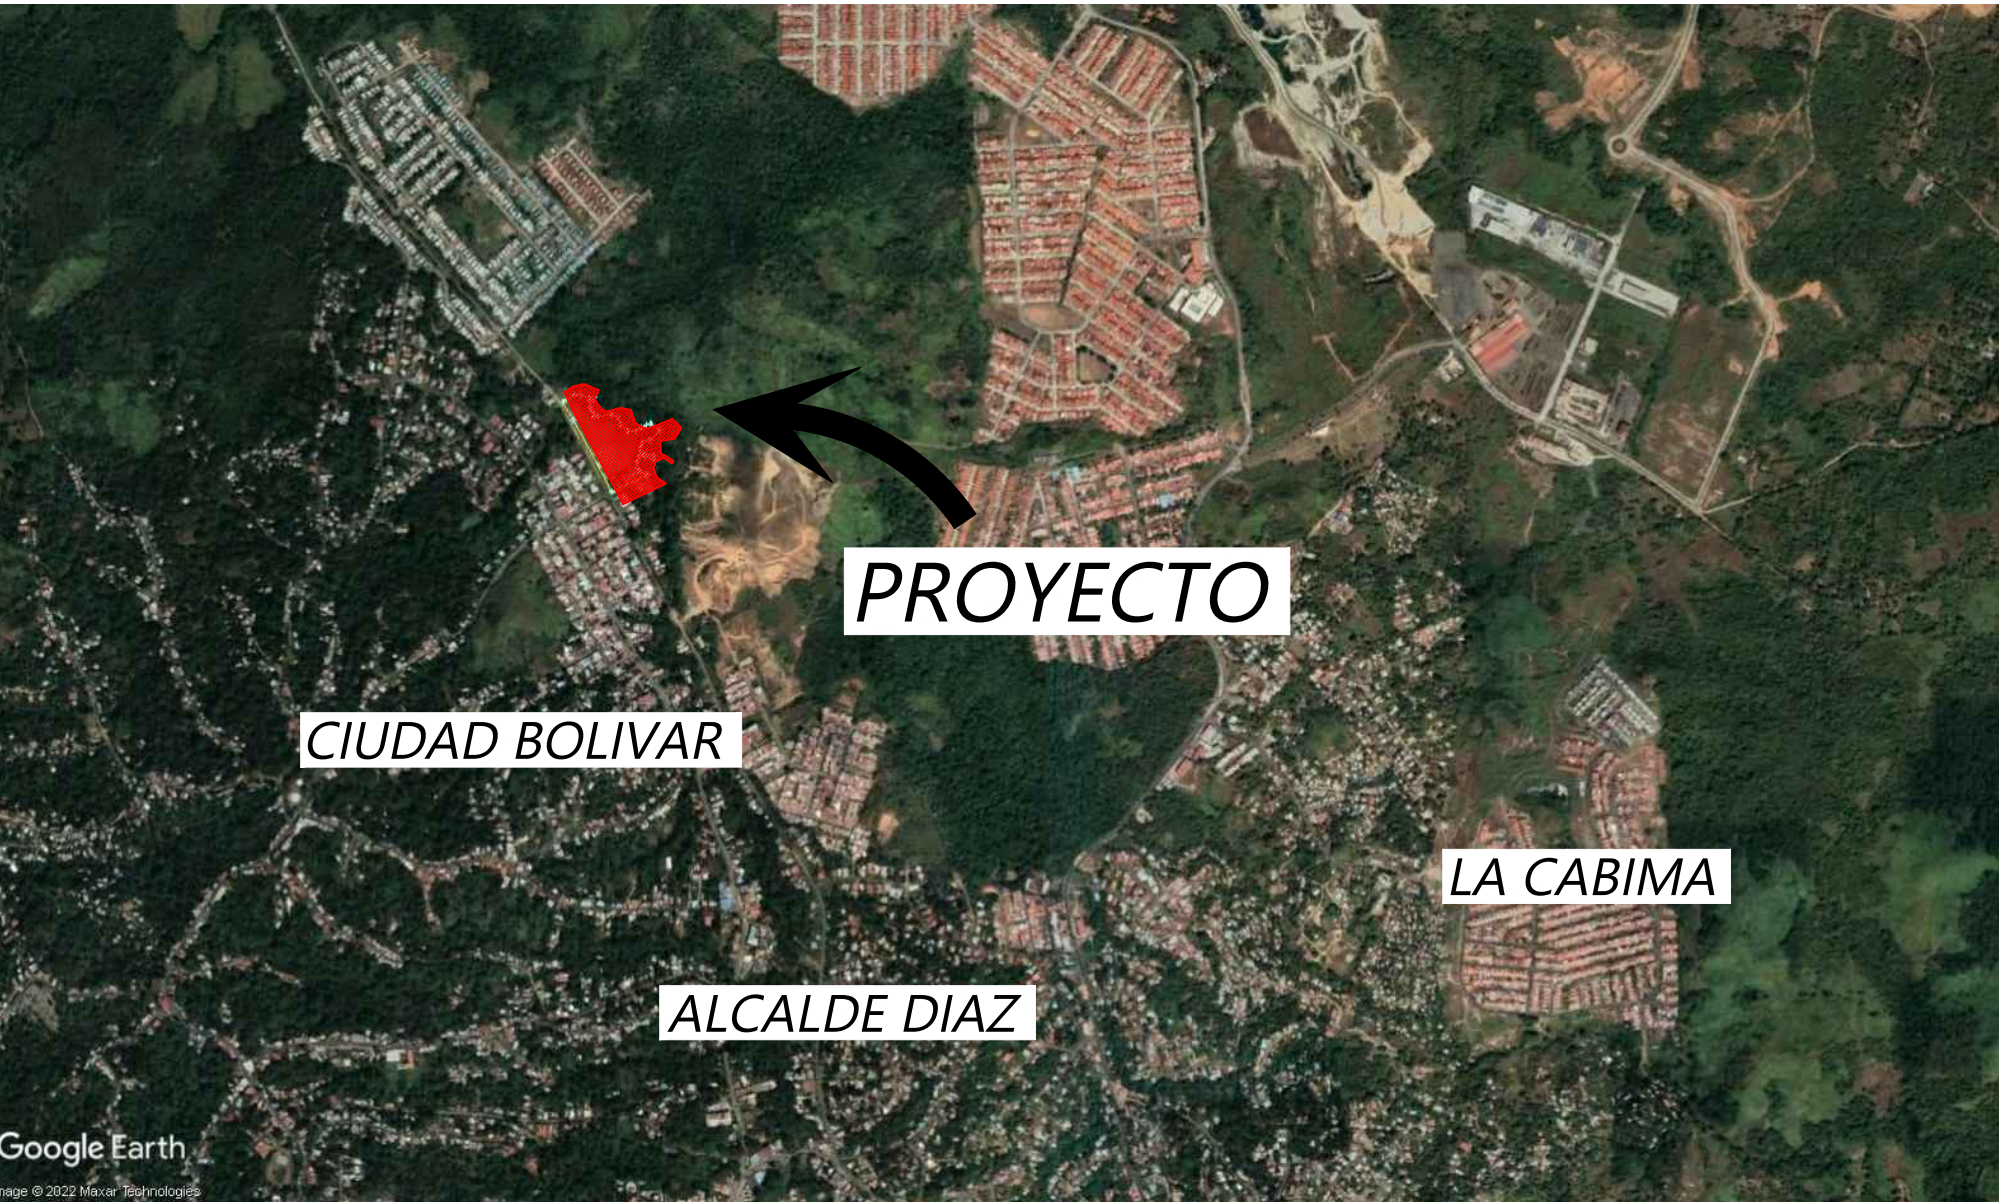


LOCALIZACION REGIONAL
ESCALA: S/N

TABLA DE POLIGONO					
#	DISTANCIA	RUMBO	#	DISTANCIA	RUMBO
1-2	212.00	N29° 12' 13.41"W	19-20	15.68	N59° 35' 26.59"E
2-3	52.66	N33° 20' 18.41"W	20-21	11.80	N72° 09' 26.59"E
3-4	10.00	N56° 11' 06.59"E	21-22	30.80	S57° 42' 23.41"E
4-5	24.40	N56° 11' 06.59"E	22-23	37.64	S47° 56' 16.59"W
5-6	17.46	S87° 22' 53.41"E	23-24	19.30	S71° 42' 46.59"W
6-7	22.88	S78° 28' 03.41"E	24-25	14.41	S26° 26' 06.59"W
7-8	14.71	N89° 41' 26.59"E	25-26	9.74	S1° 27' 26.59"W
8-9	15.95	S42° 43' 26.59"W	26-27	15.36	S57° 52' 33.41"E
9-10	13.21	S3° 39' 06.59"W	27-28	22.28	S83° 17' 23.41"E
10-11	16.40	S30° 22' 13.41"E	28-29	14.66	S18° 21' 39.41"E
11-12	11.19	S14° 18' 13.41"E	29-30	27.65	N66° 02' 43.41"W
12-13	10.30	N79° 49' 43.59"E	30-31	14.05	S87° 26' 26.59"W
13-14	34.21	N83° 54' 31.59"E	31-32	16.31	S32° 06' 36.59"W
14-15	17.81	S73° 19' 09.41"E	32-33	16.28	S6° 17' 43.41"E
15-16	21.50	S22° 37' 20.41"E	33-34	16.00	S46° 23' 03.41"E
16-17	25.72	S51° 33' 24.41"E	34-35	15.21	S69° 24' 43.41"E
17-18	21.97	N87° 09' 10.59"E	35-1	101.84	S62° 57' 59.59"W
18-19	13.65	N59° 15' 56.59"E			

TABLA DE ALINEAMINETO		
#	LONGITUD	RUMBO
L1	11.26	N49° 11' 17.05"E
L2	21.10	N35° 51' 14.52"E
L3	10.90	N50° 36' 27.87"E
L4	10.94	N85° 17' 19.61"E
L5	22.13	N55° 51' 27.34"E
L6	14.75	N70° 03' 13.45"E
L7	20.12	S63° 06' 46.38"E
L8	20.53	S52° 24' 01.87"E
L9	25.48	S26° 48' 26.54"E
L10	21.93	S85° 03' 24.48"E
L11	22.69	S62° 53' 07.68"E
L12	36.11	S8° 56' 09.96"E
L13	32.84	S87° 46' 50.28"E
L14	25.08	N84° 35' 59.82"E

TABLA DE ALINEAMINETO		
#	LONGITUD	RUMBO
L15	13.85	S40° 58' 45.47"E
L16	13.16	S19° 55' 10.17"E
L17	40.93	S72° 22' 40.30"E
L18	57.31	S52° 02' 48.00"E
L19	13.64	S12° 06' 53.48"E
L20	24.48	S12° 24' 48.25"E
L21	28.97	S5° 15' 46.11"W
L22	23.71	S10° 27' 03.55"E
L23	26.68	S5° 21' 57.65"W
L24	12.33	S5° 28' 44.34"E
L25	24.96	S26° 00' 55.29"E
L26	33.18	S41° 34' 59.45"E
L27	24.60	S16° 12' 36.33"E
L28	17.80	S25° 24' 58.66"E

PLANTA GENERAL DEL POLIGONO DE ESTUDIO SIN TERRACERIA PARA Q20
CON PROYECCIÓN DE LA HUELLA DEL PROYECTO
ESCALA 1:1000

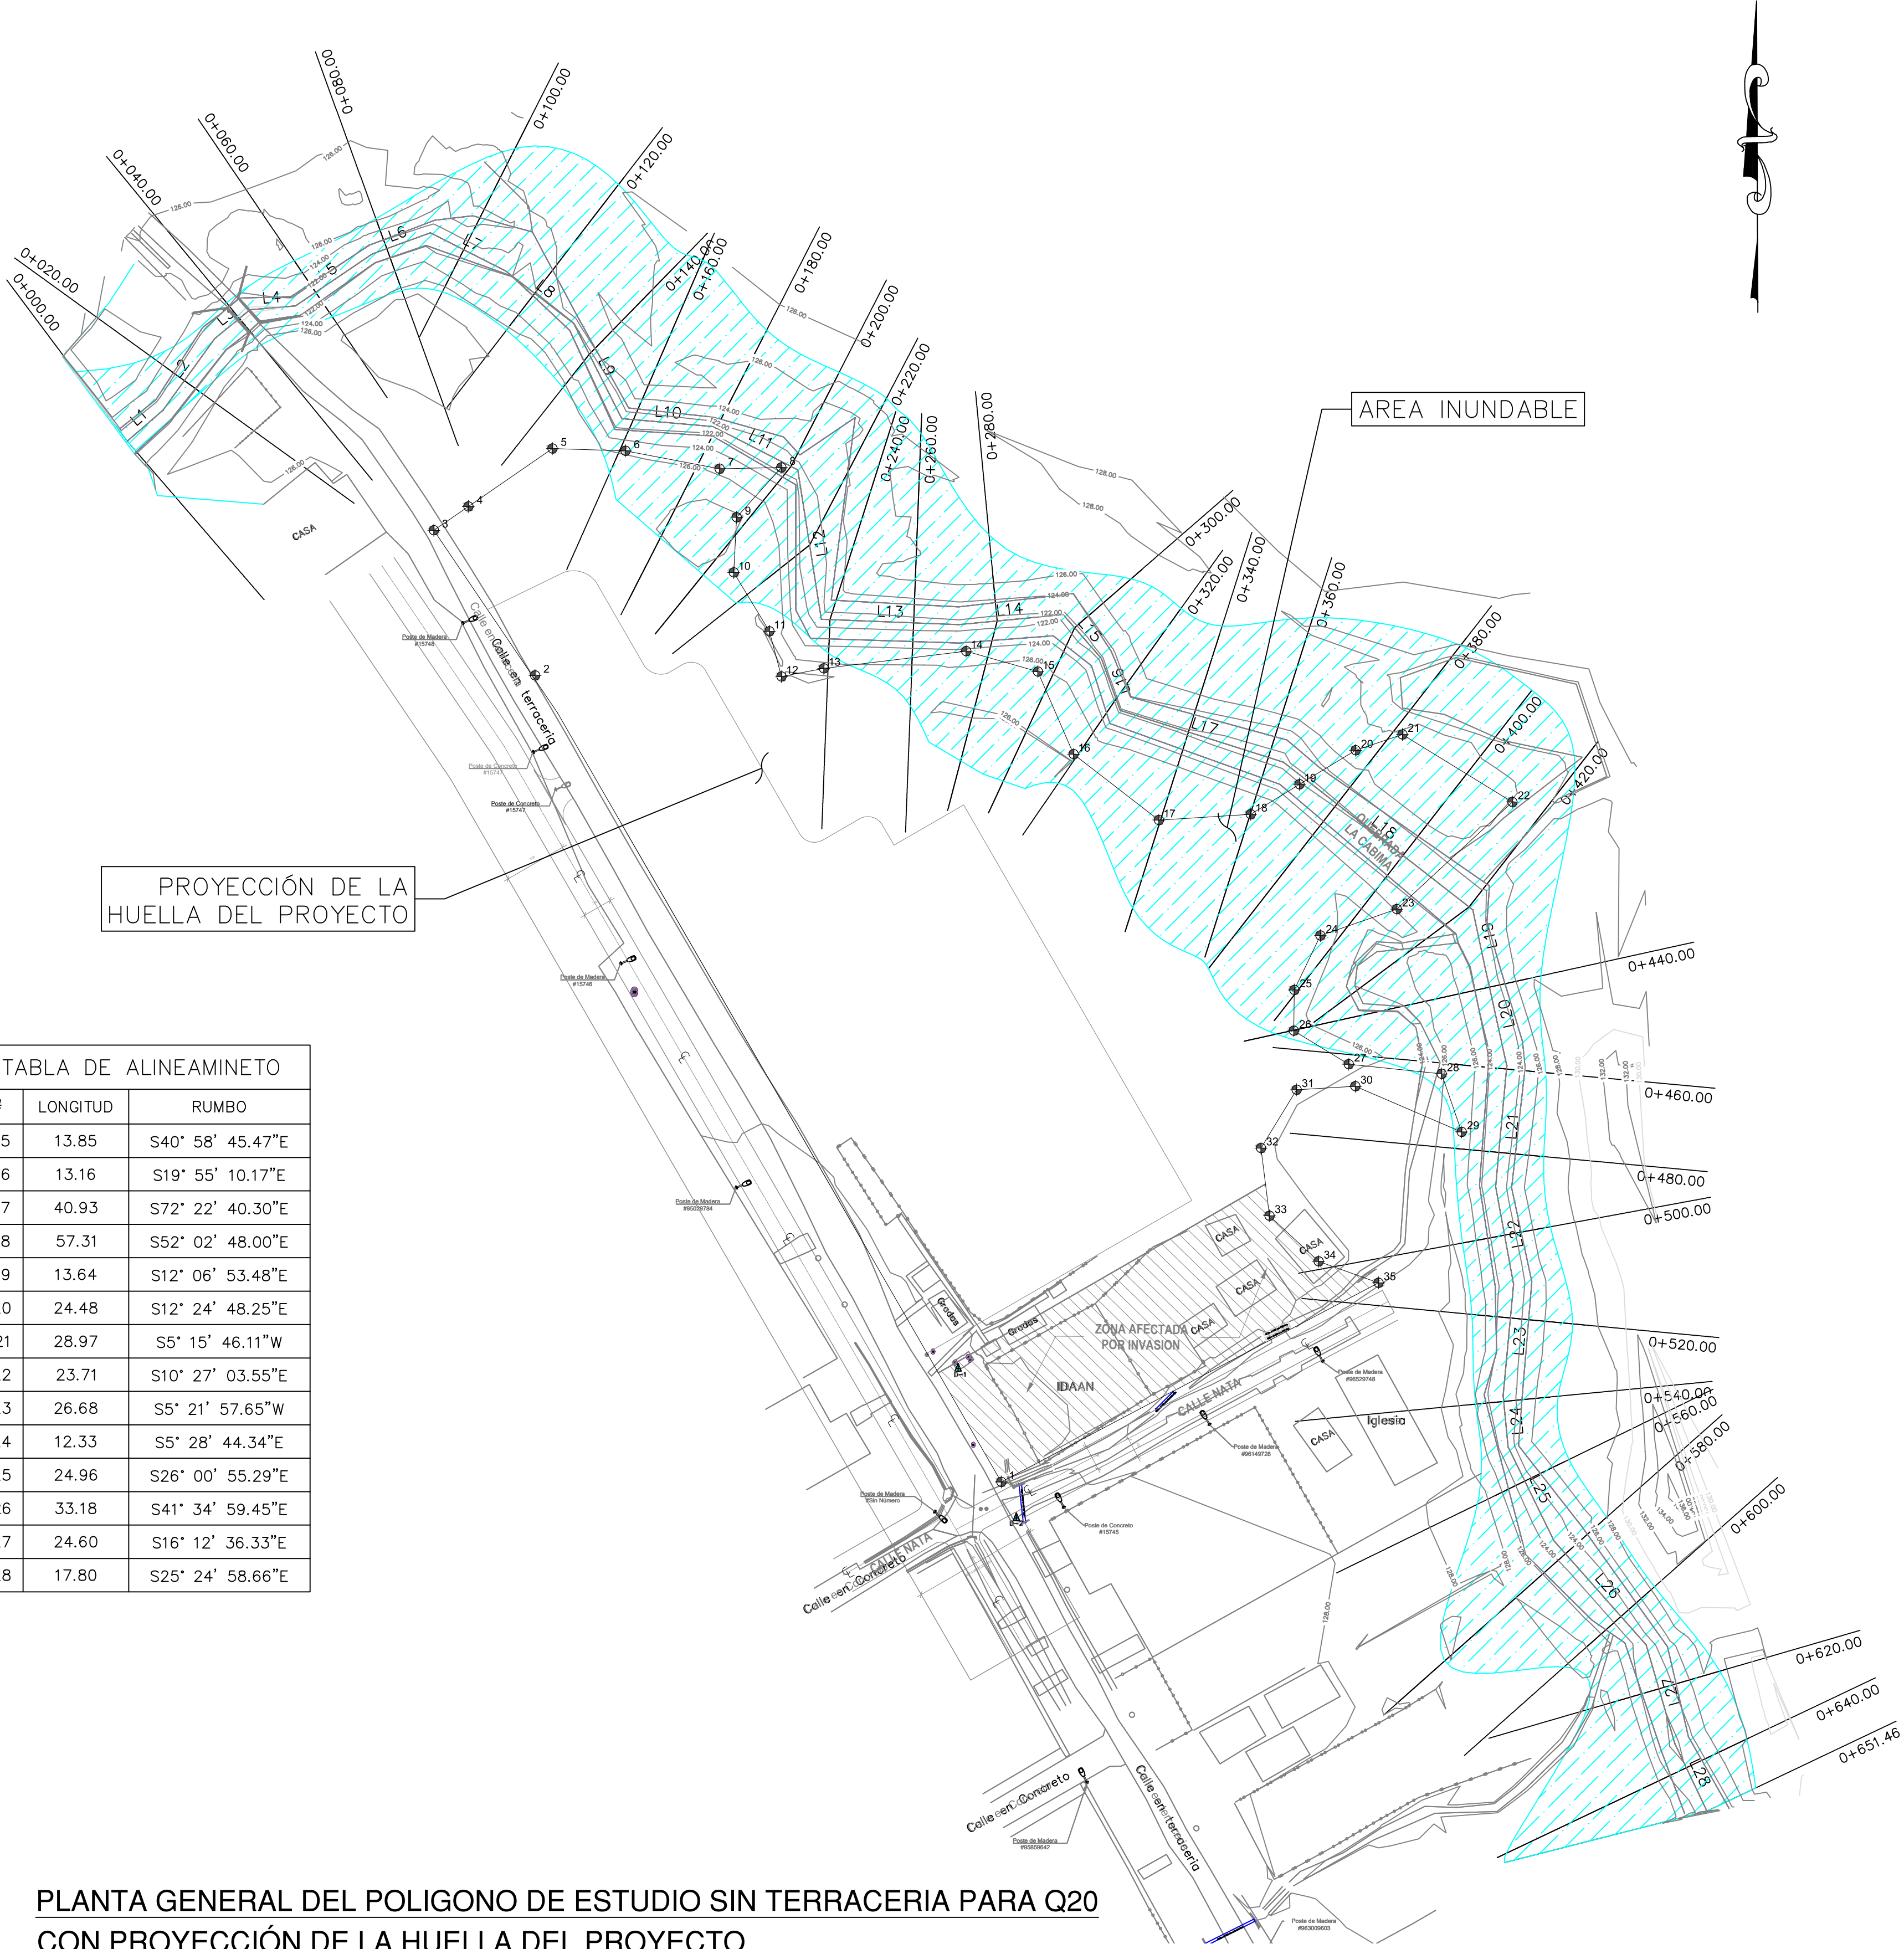

ESTUDIO HIDROLÓGICO E HIDRÁULICO DE LA QUEBRADA LA CABIMA

PROPIEDAD DE: PANDEPORTES

CONTENIDO: PLANTA GENERAL DEL ÁREA DEL PROYECTO
SIMULACIÓN SIN TERRACERIA-PERÍODO DE RETORNO 1:20 AÑOS
PROYECCIÓN DE HUELLA DEL PROYECTO

UBICACIÓN: ALCALDE DÍAZ, PROVINCIA DE PANAMA


DIRECCION DE OBRAS Y CONSTRUCCIONES MUNICIPALES

Diseño :
Calculo :
Dibujo :
Revisado :
Escala :
Fecha :
Hoja N°
14


INFRAESTRUCTURA URBANA, S.A.

DISÑO DE INFRAESTRUCTURA, DESARROLLO DE PLANOS, CONSTRUCCIÓN Y TOPOGRAFIA

AVE. PRINCIPAL BRISAS DEL GOLF, PLAZA PROVIDENCE, PISO 3, OFICINA 5
TEL: 203-9070/72

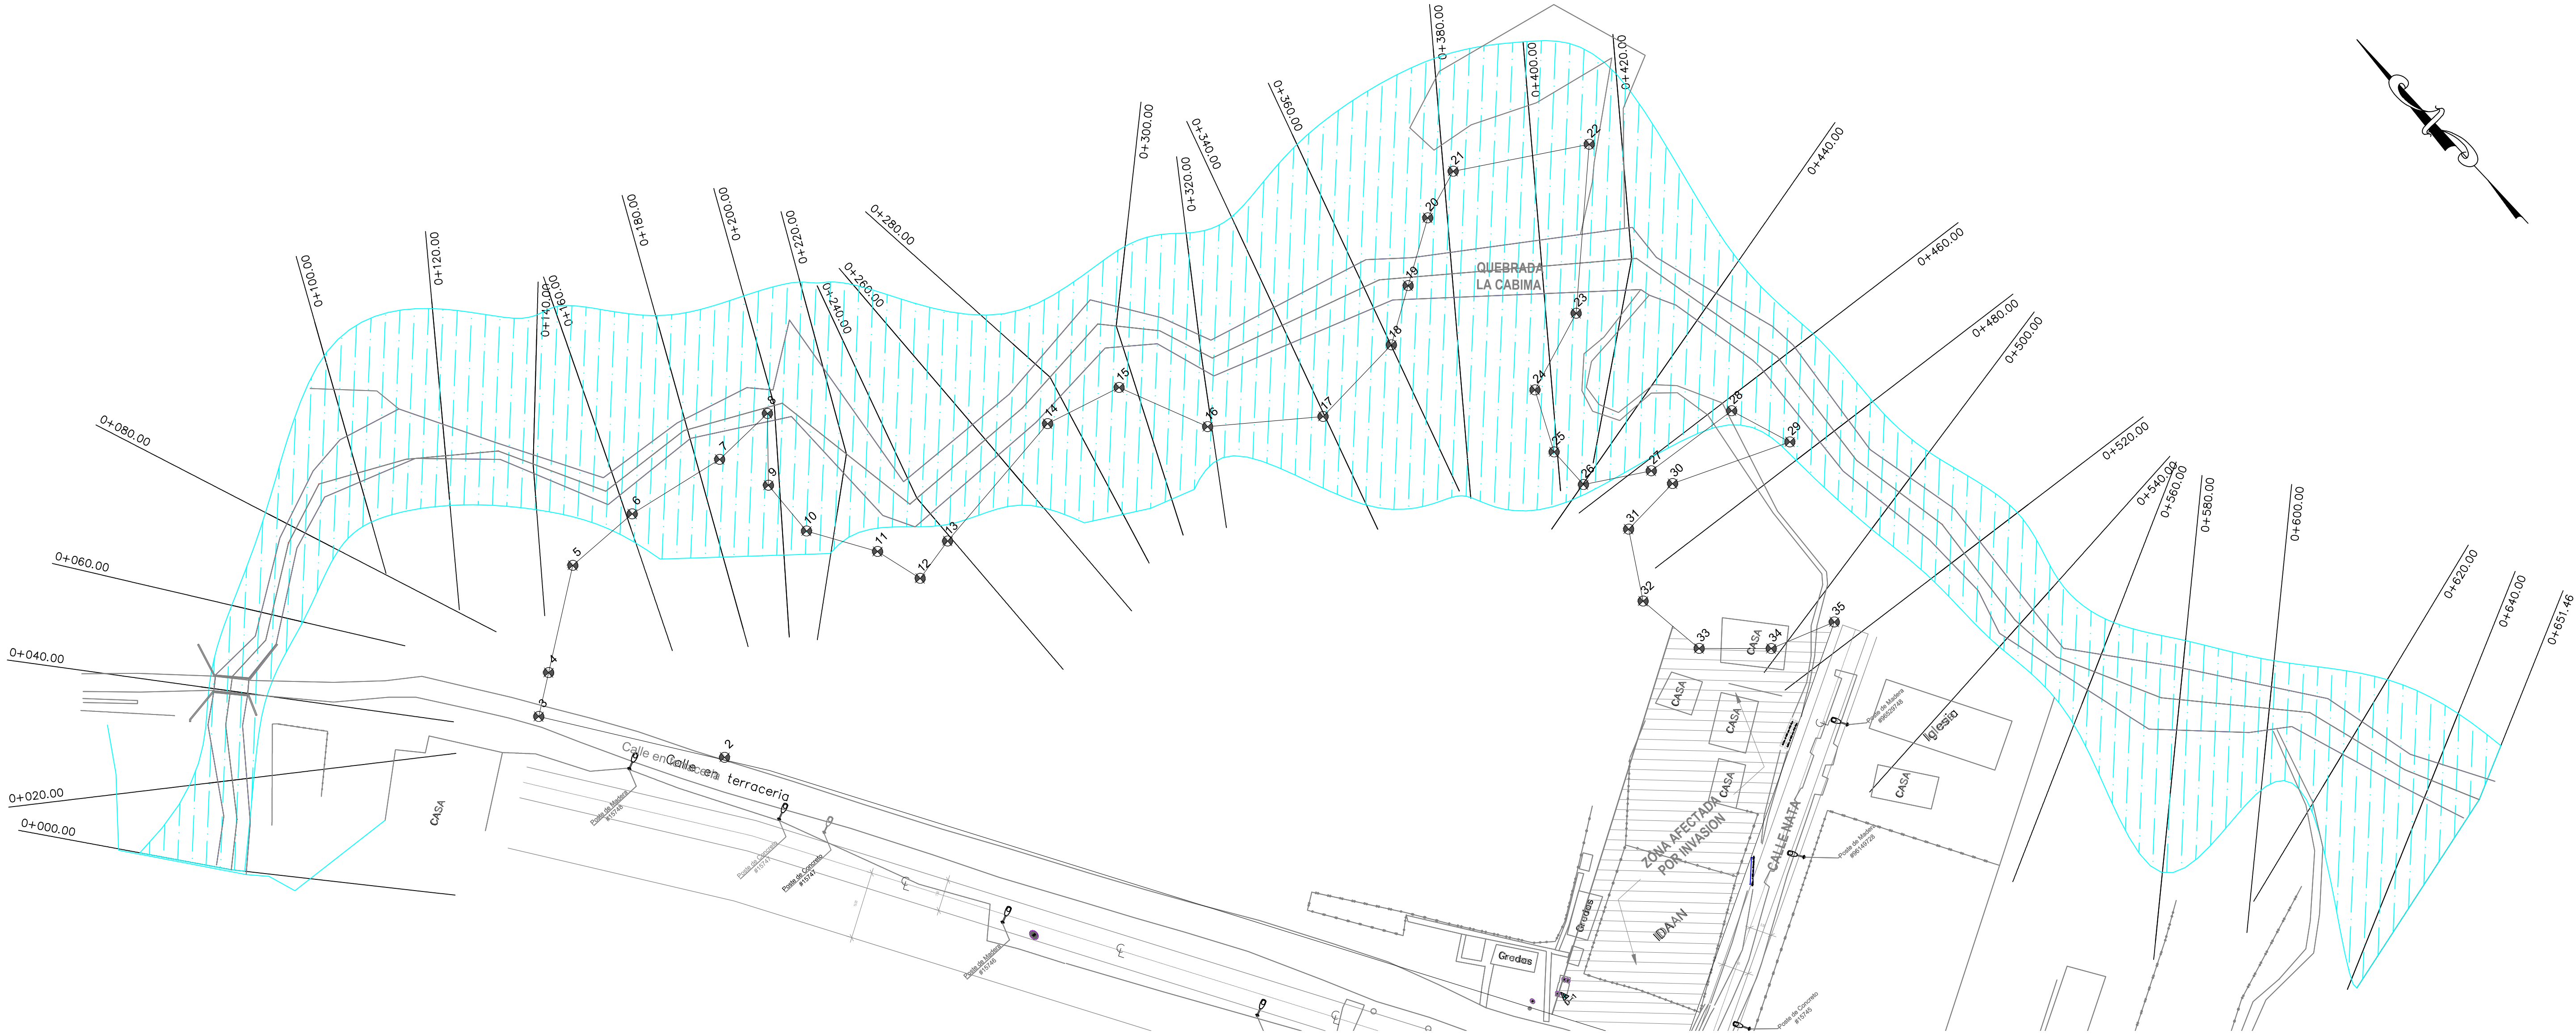

PLANO PERFIL DE QBDA LA CABIMA PARA Q20 - EST. 0K+000 A 0K+520.00
ESCALA 1:750

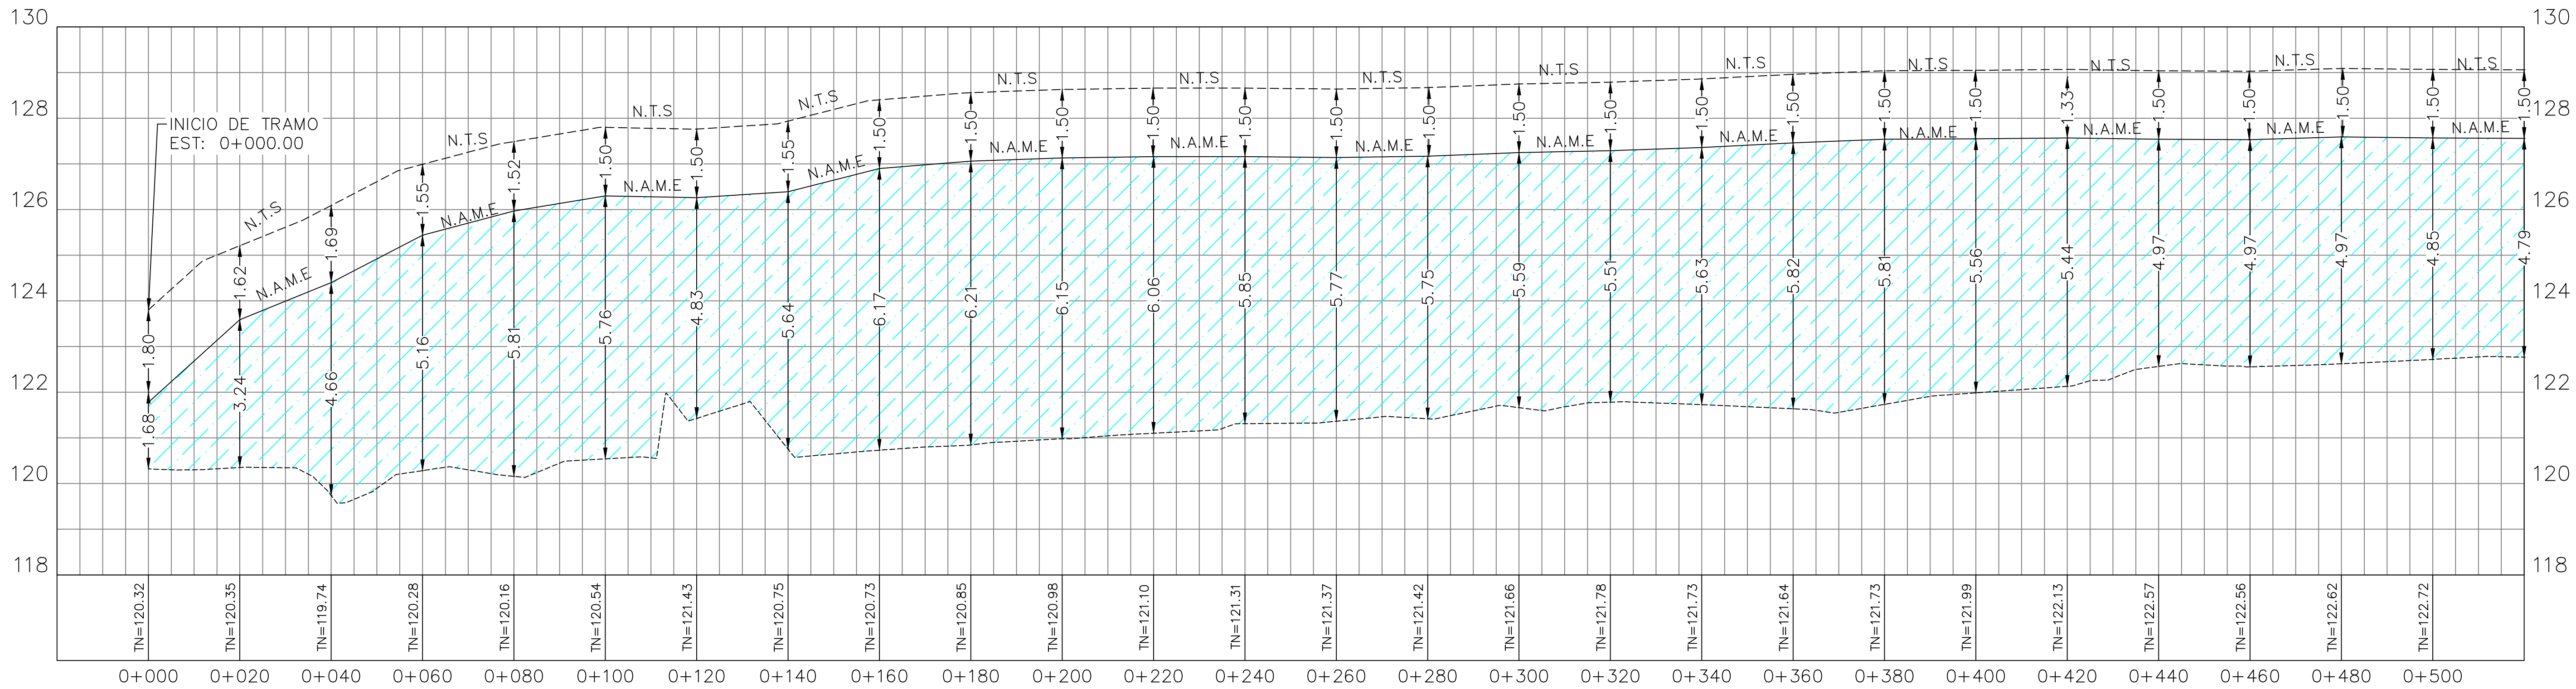

N.A.M.E= NIVEL DE AVENIDAS MÁXIMAS ESPERADAS
N.T.S= NIVEL DE TERRACERIA SEGURA

ESTUDIO HIDROLÓGICO E HIDRÁULICO DE LA QUEBRADA LA CABIMA

PROPIEDAD DE: PANDEPORTES

CONTENIDO: PLANO PERFIL QDA LA CABIMA BAJO CONDICIONES SIN PROYECTO

UBICACION: ALCALDE DÍAZ, PROVINCIA DE PANAMA


DIRECCION DE OBRAS Y CONSTRUCCIONES MUNICIPALES

Diseño :
Calculo : INFRAURBANA
Dibujo : INFRAURBANA
Revisado : INFRAURBANA
Escala : INDICADAS
Fecha : DICIEMBRE 2022
Hoja N° 15


INFRAESTRUCTURA URBANA, S.A.

DISEÑO DE INFRAESTRUCTURA, DESARROLLO DE PLANOS, CONSTRUCCIÓN Y TOPOGRAFÍA

AVE. PRINCIPAL BRISAS DEL GOLF, PLAZA PROVIDENCE, PISO 3, OFICINA 5
TEL: 203-9070/72

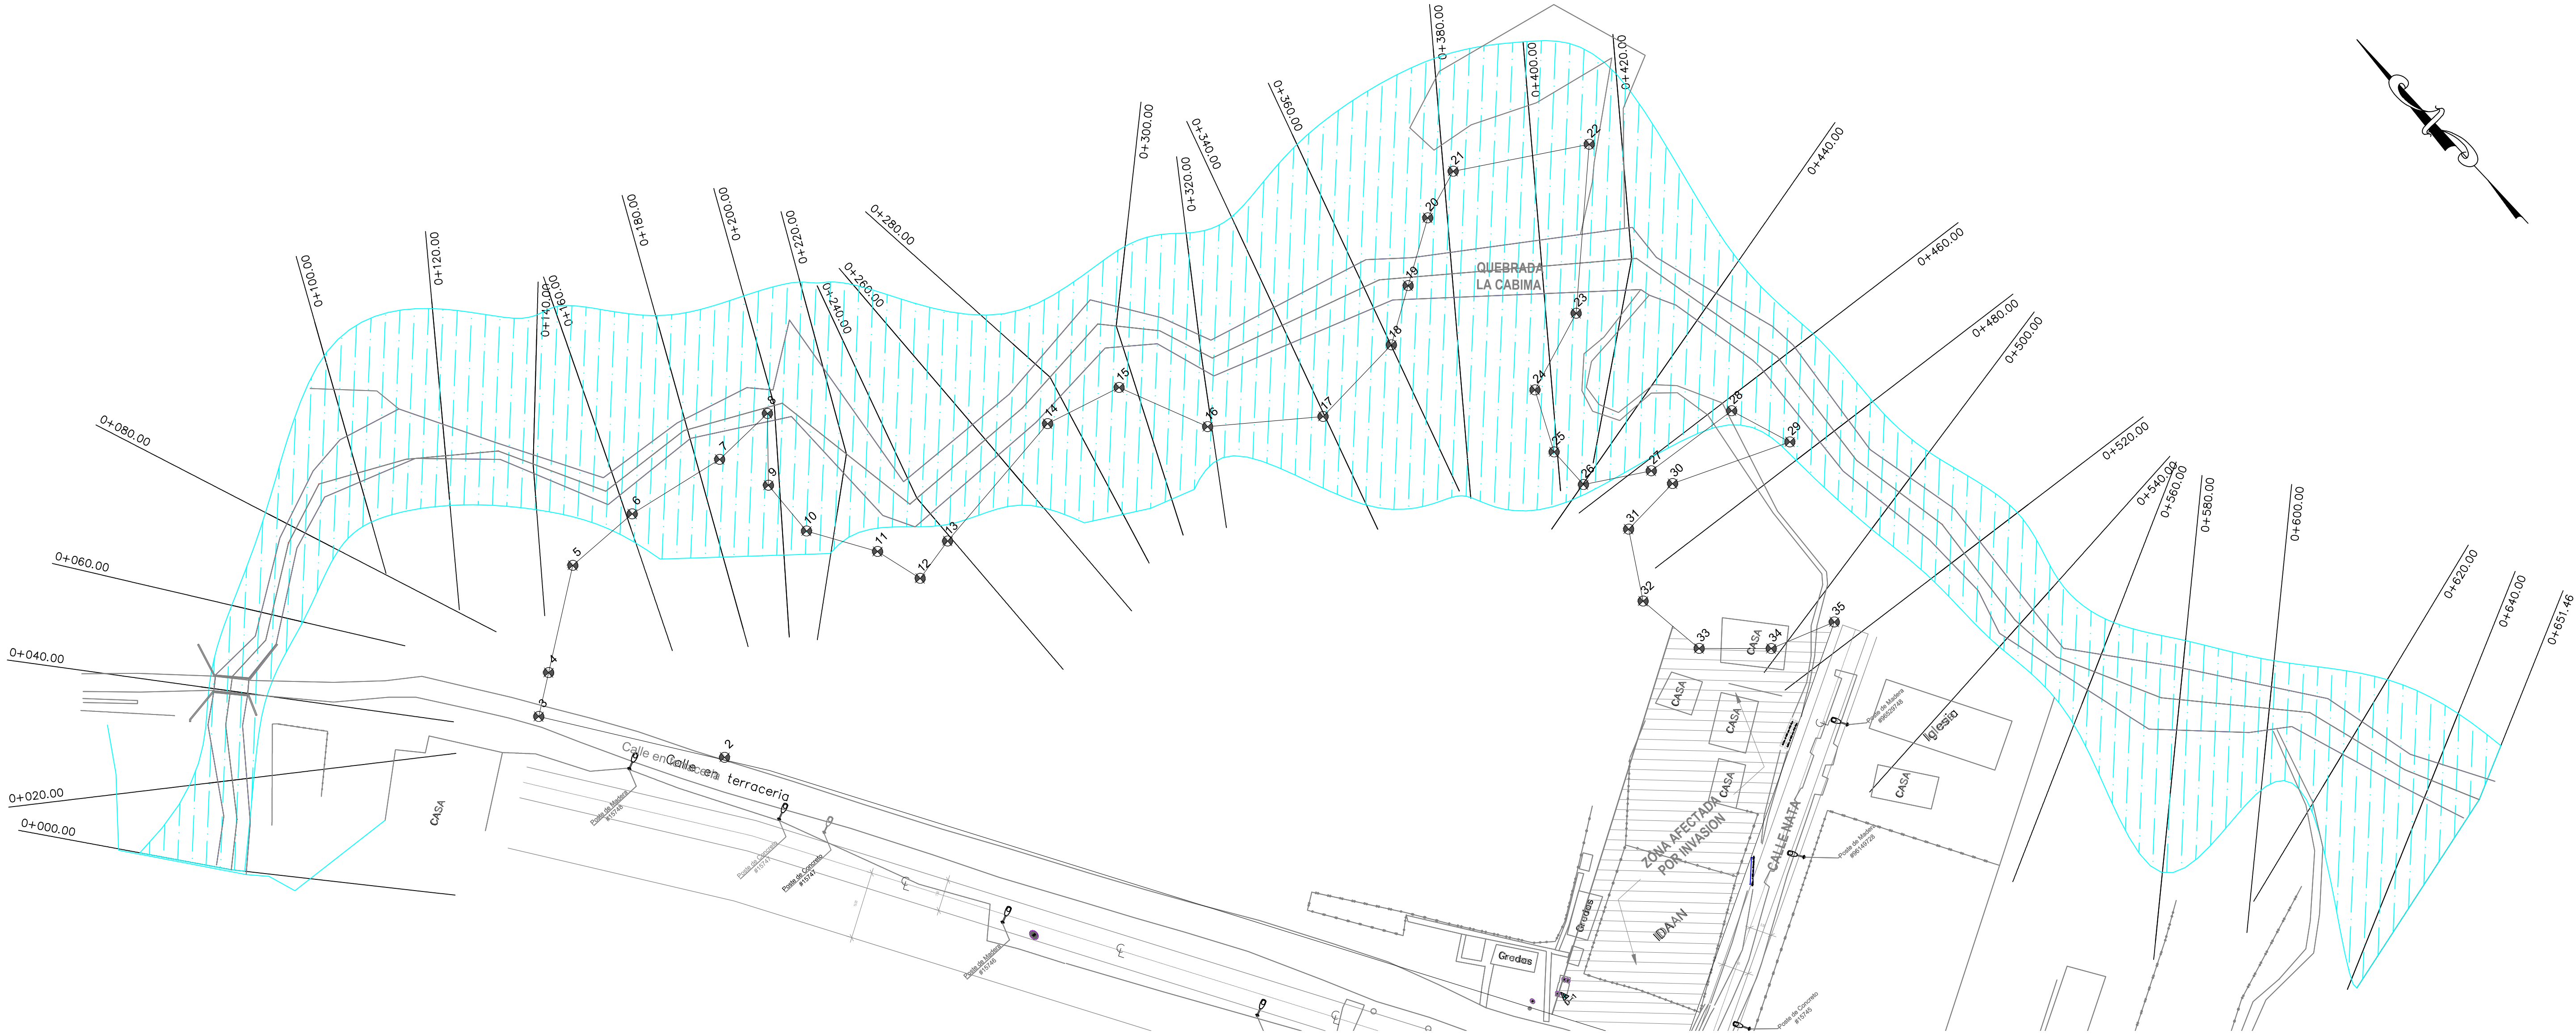

PLANO PERFIL DE QBDA LA CABIMA PARA Q20 - EST. 0K+500 A 0K+641.46
ESCALA 1:750

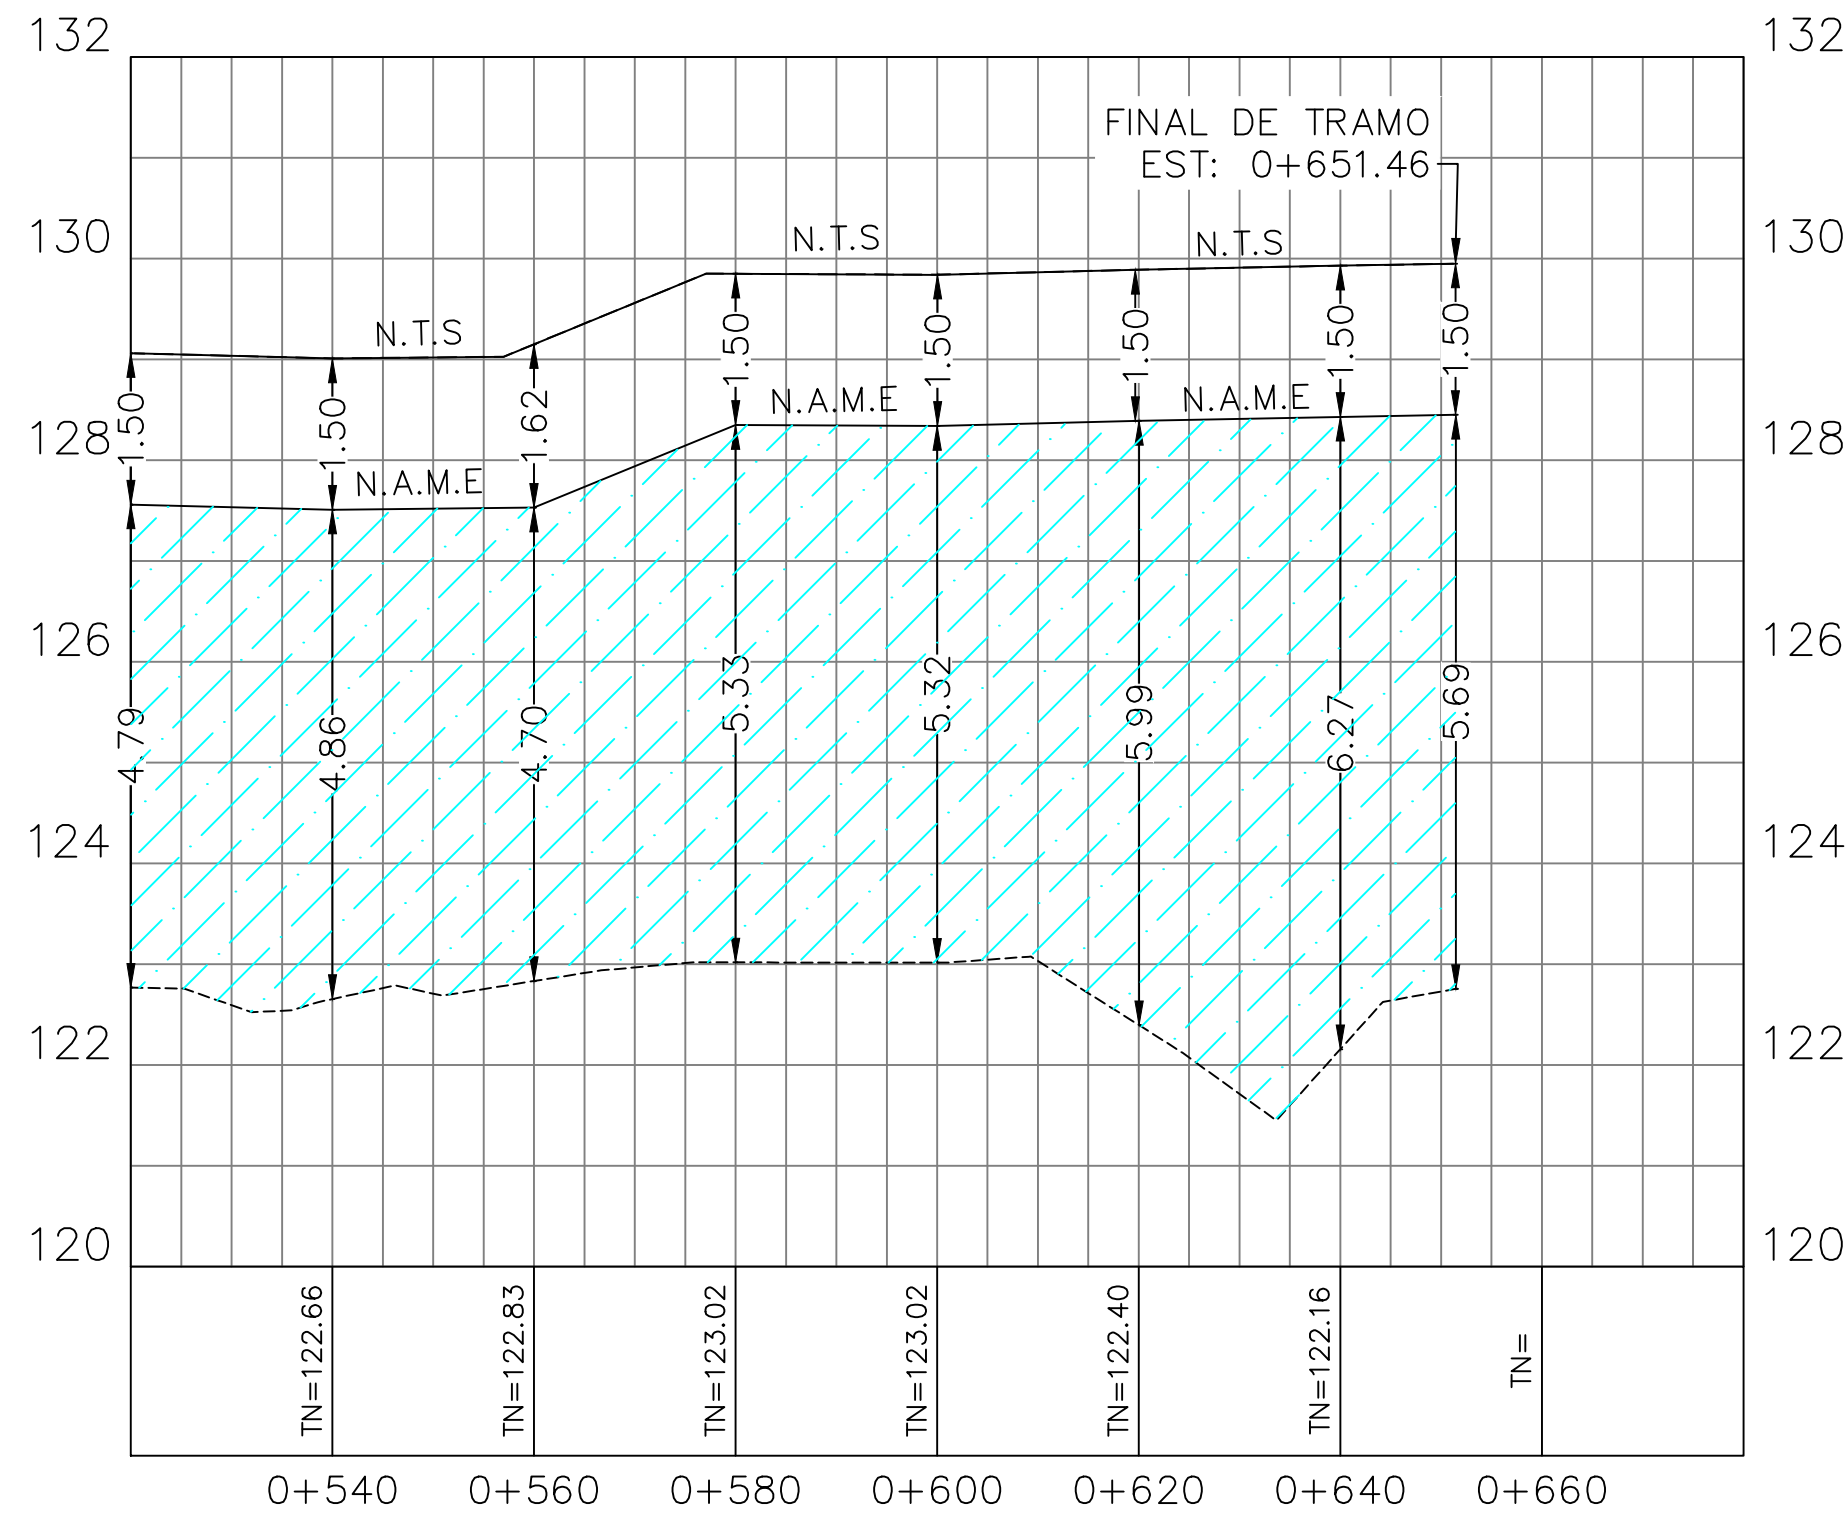

N.A.M.E= NIVEL DE AVENIDAS MÁXIMAS ESPERADAS
N.T.S= NIVEL DE TERRACERIA SEGURA

ESTUDIO HIDROLÓGICO E HIDRÁULICO DE LA QUEBRADA LA CABIMA

PROPIEDAD DE: PANDEPORTES

CONTENIDO: PLANO PERFIL QDA LA CABIMA BAJO CONDICIONES SIN PROYECTO

UBICACION: ALCALDE DÍAZ, PROVINCIA DE PANAMA





















DIRECCION DE OBRAS Y CONSTRUCCIONES MUNICIPALES

Diseño :
Calculo : INFRAURBANA
Dibujo : INFRAURBANA
Revisado : INFRAURBANA
Escala : INDICADAS
Fecha : DICIEMBRE 2022
Hoja N° 15A

INFRAESTRUCTURA URBANA, S.A.

DESIGNO DE INFRAESTRUCTURA, DESARROLLO DE PLANOS, CONSTRUCCION Y TOPOGRAFIA

AVE. PRINCIPAL BRISAS DEL GOLF, PLAZA PROVIDENCE, PISO 3, OFICINA 5
TEL: 203-9070/72

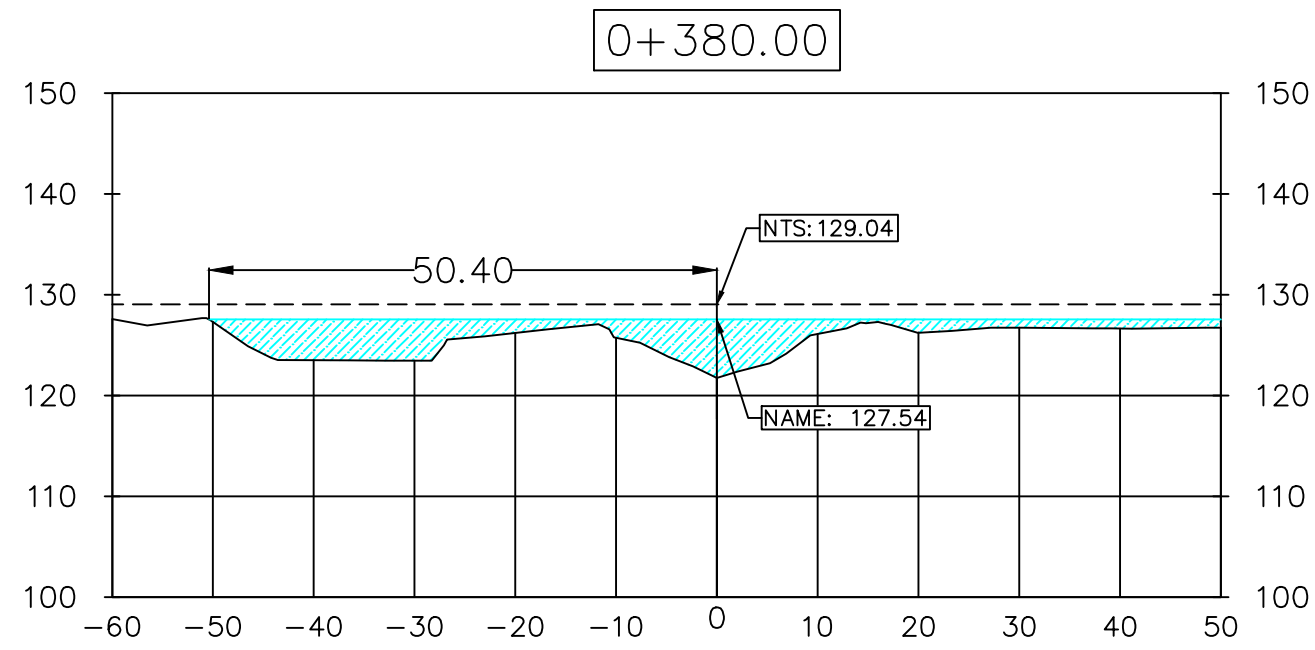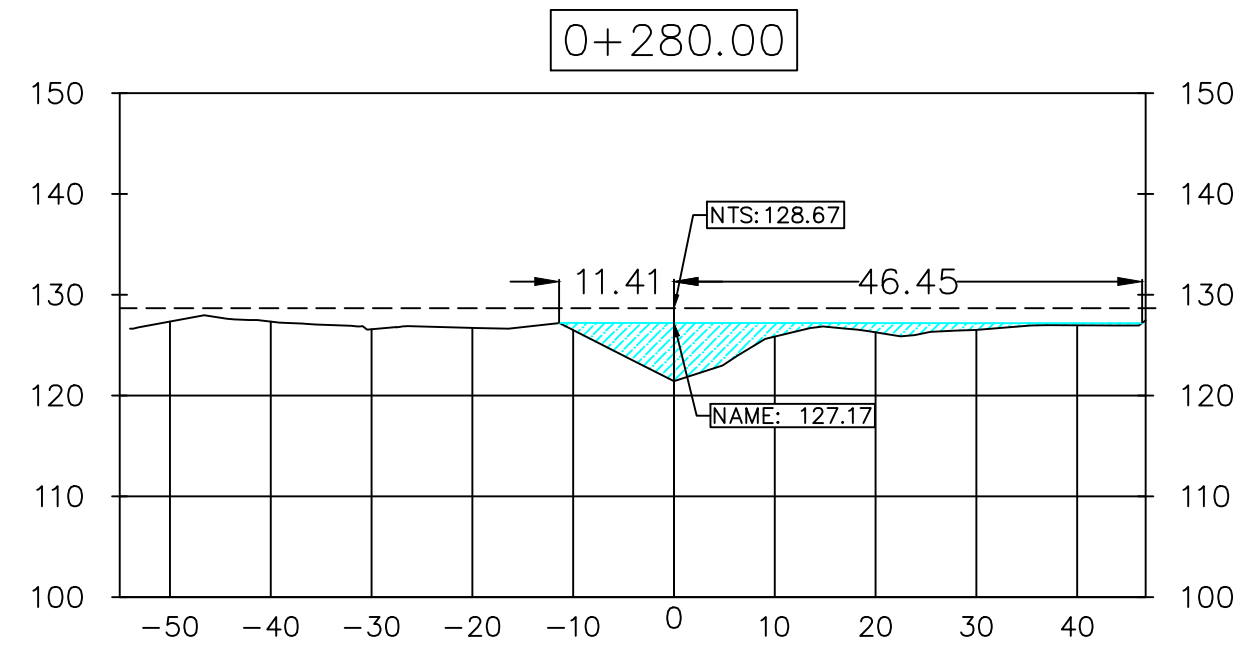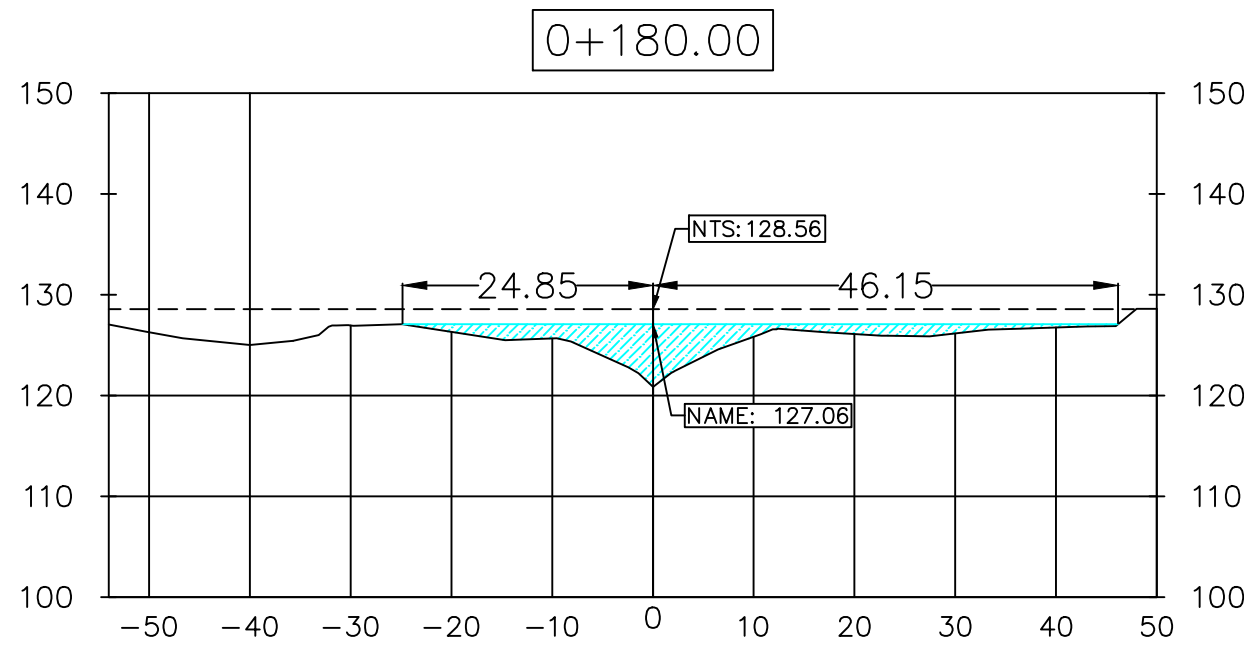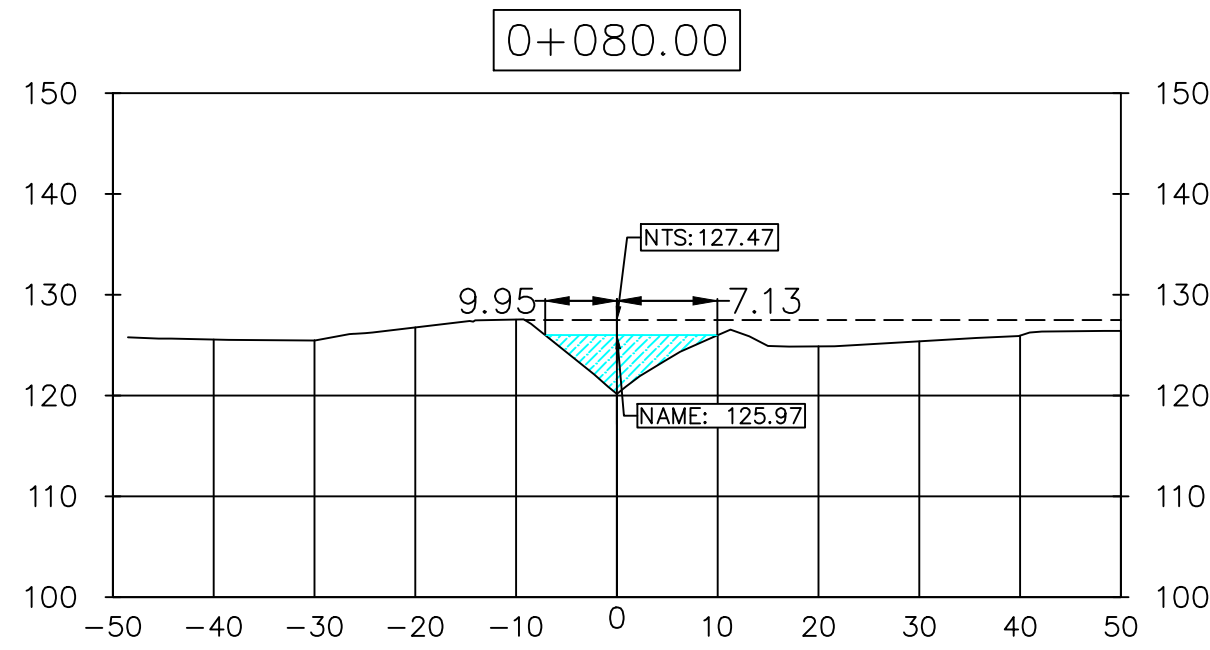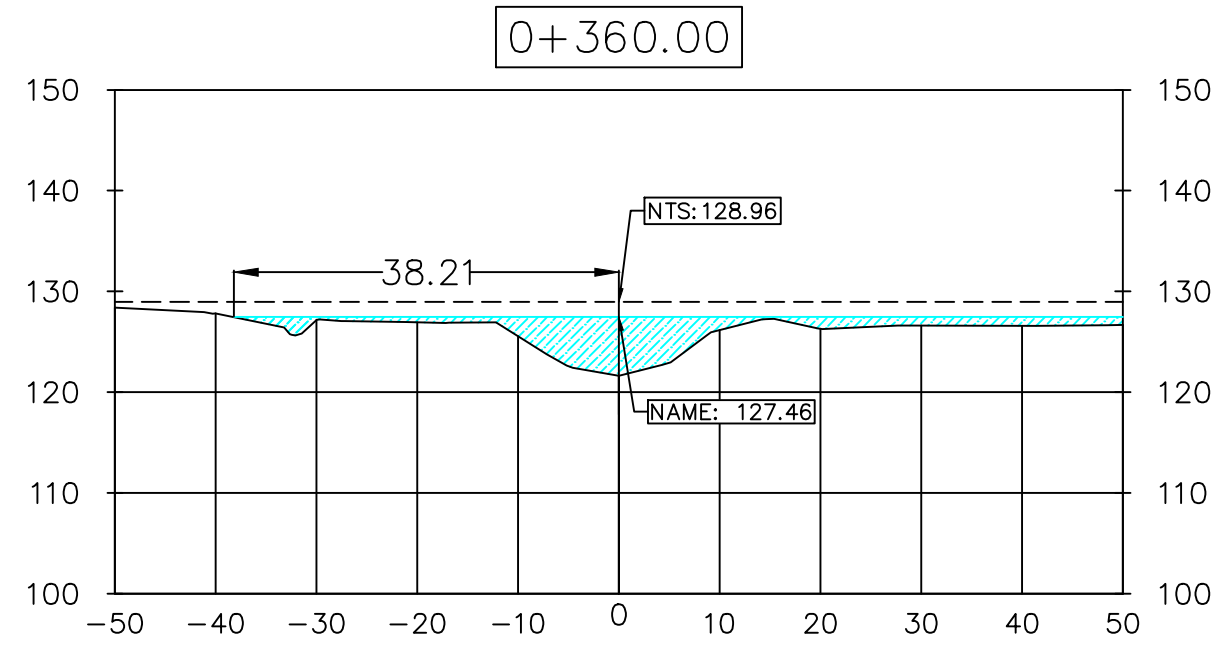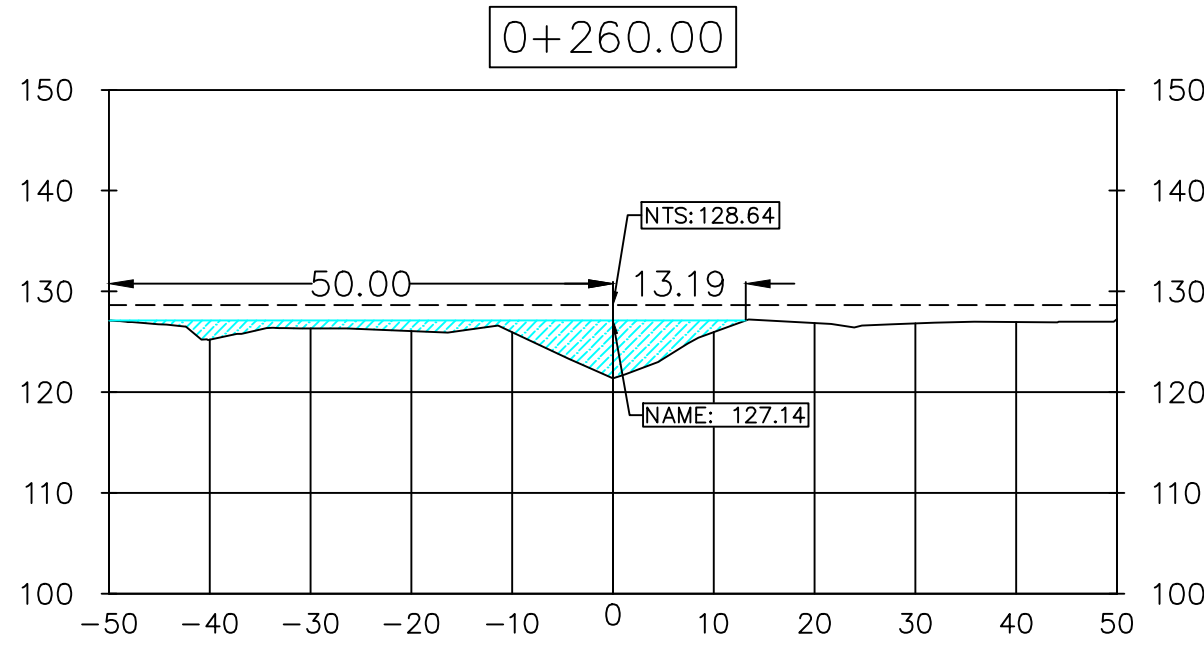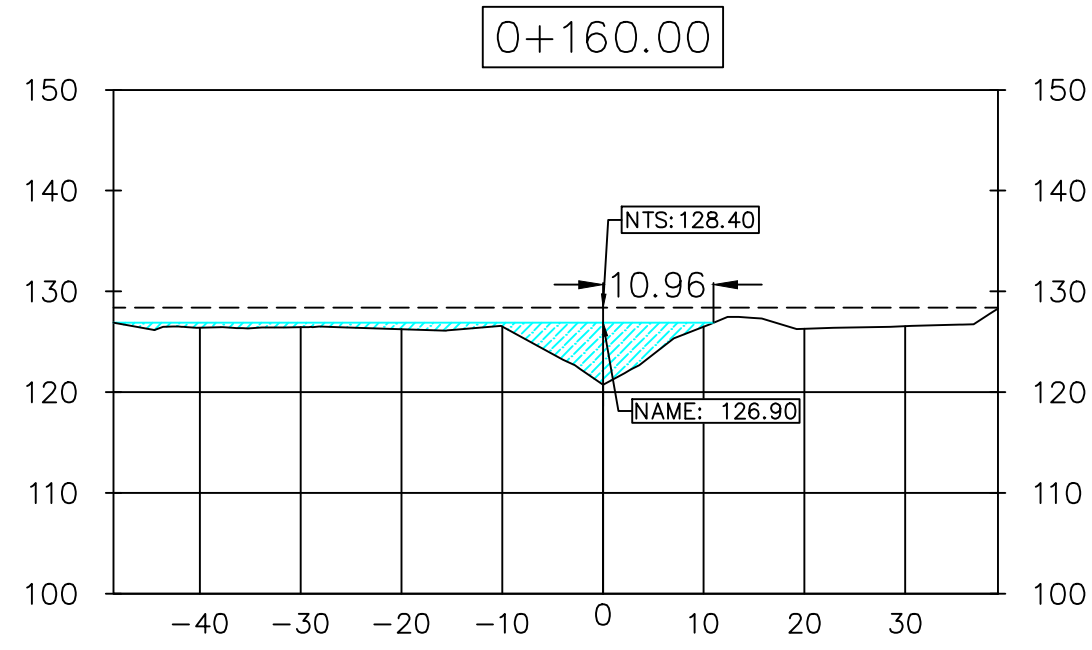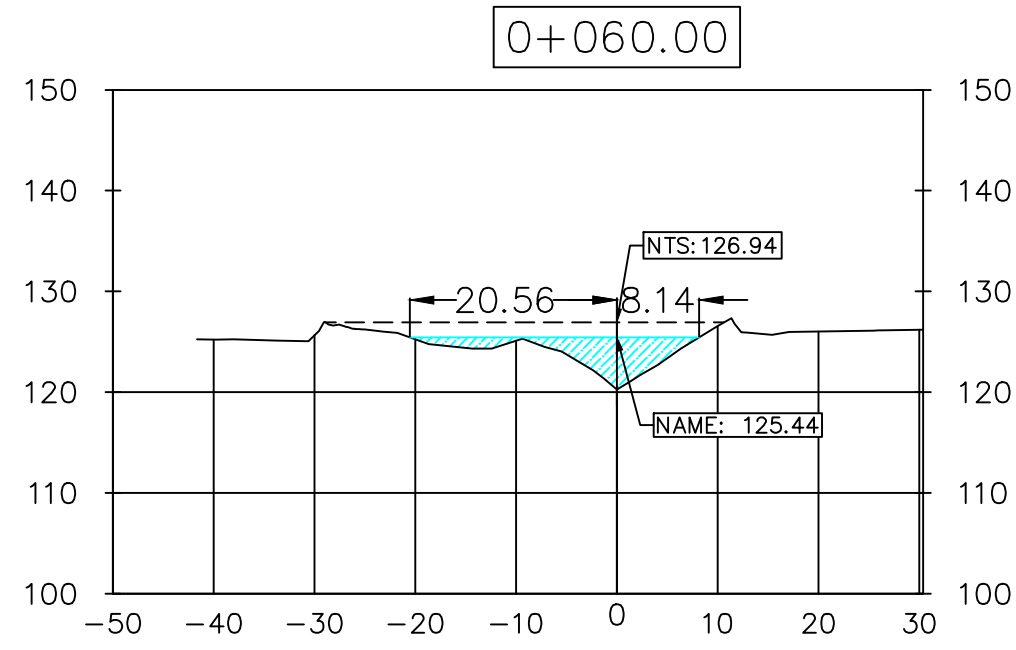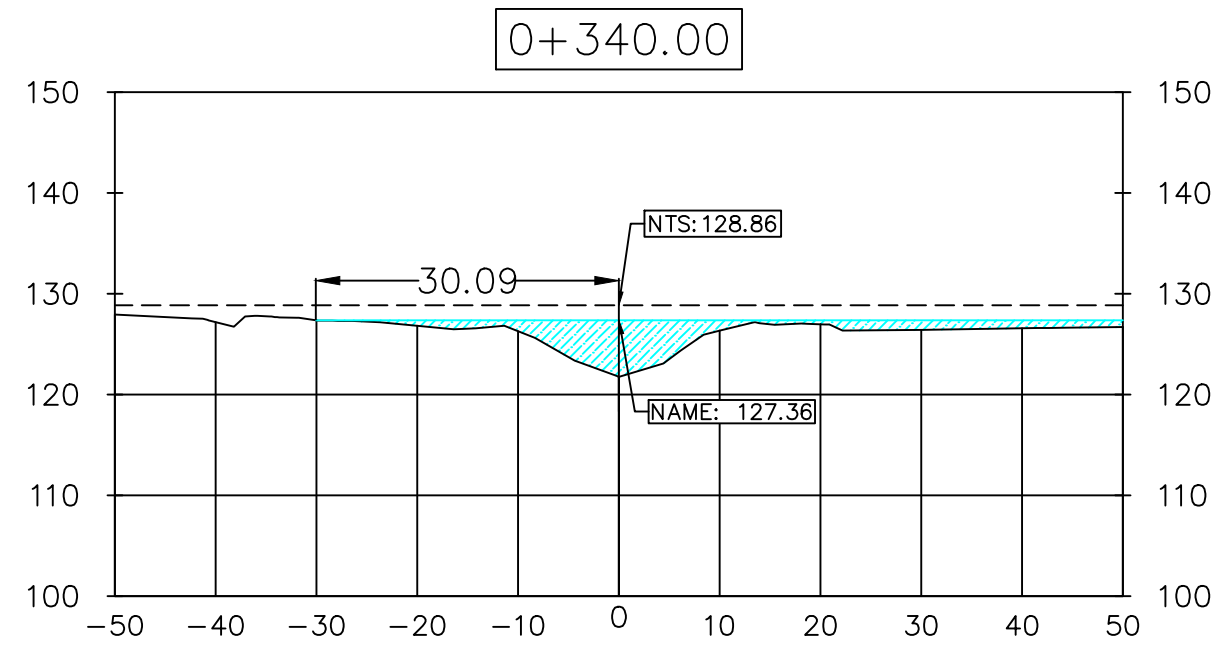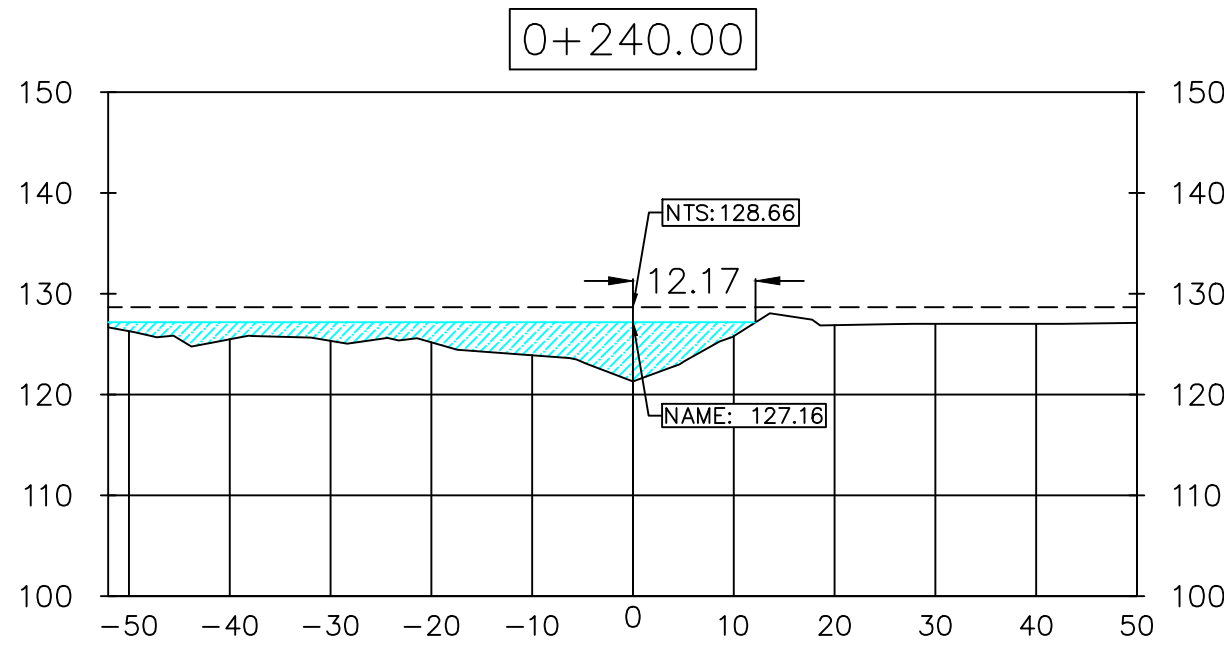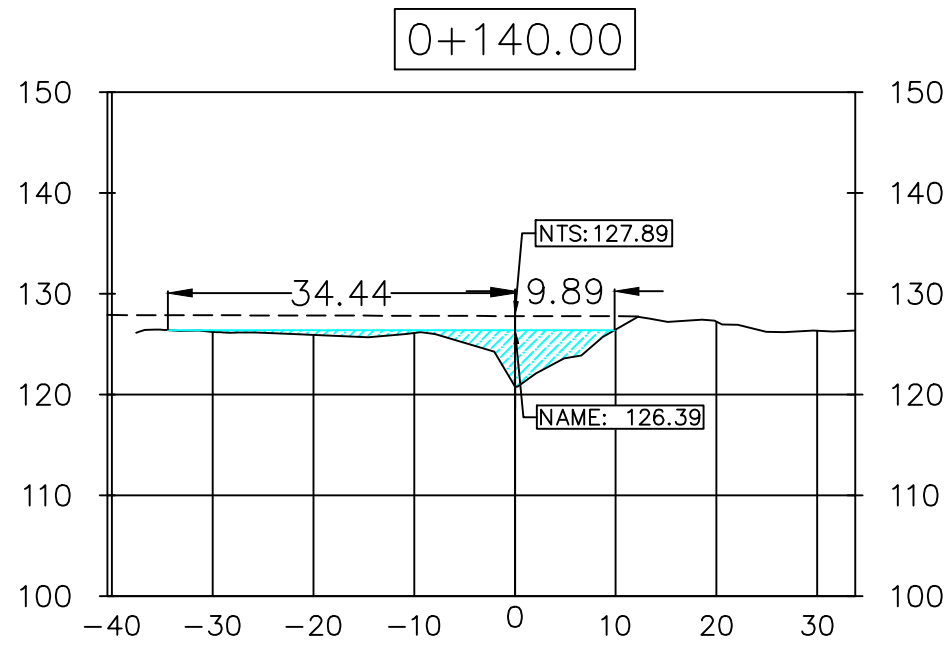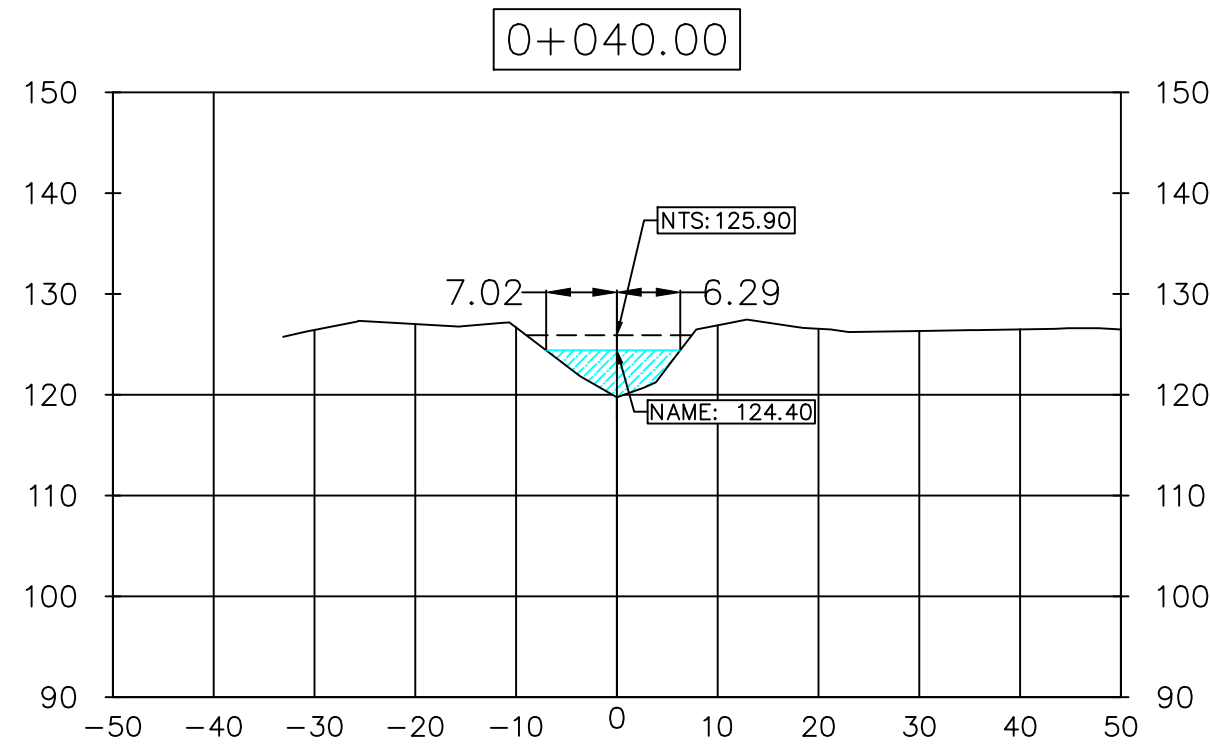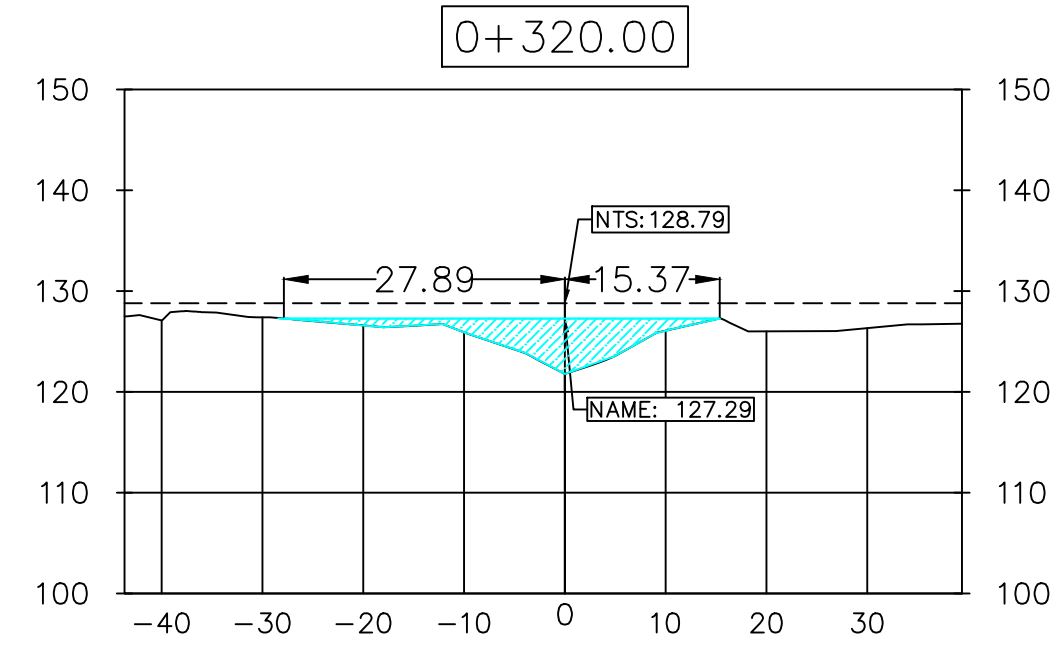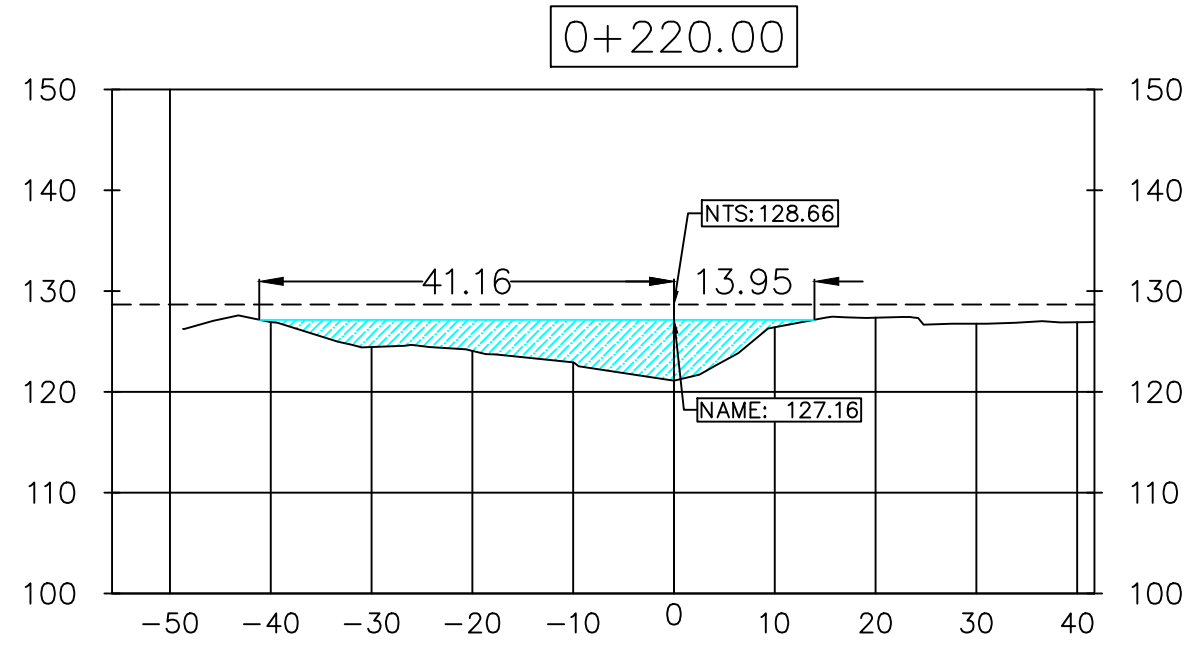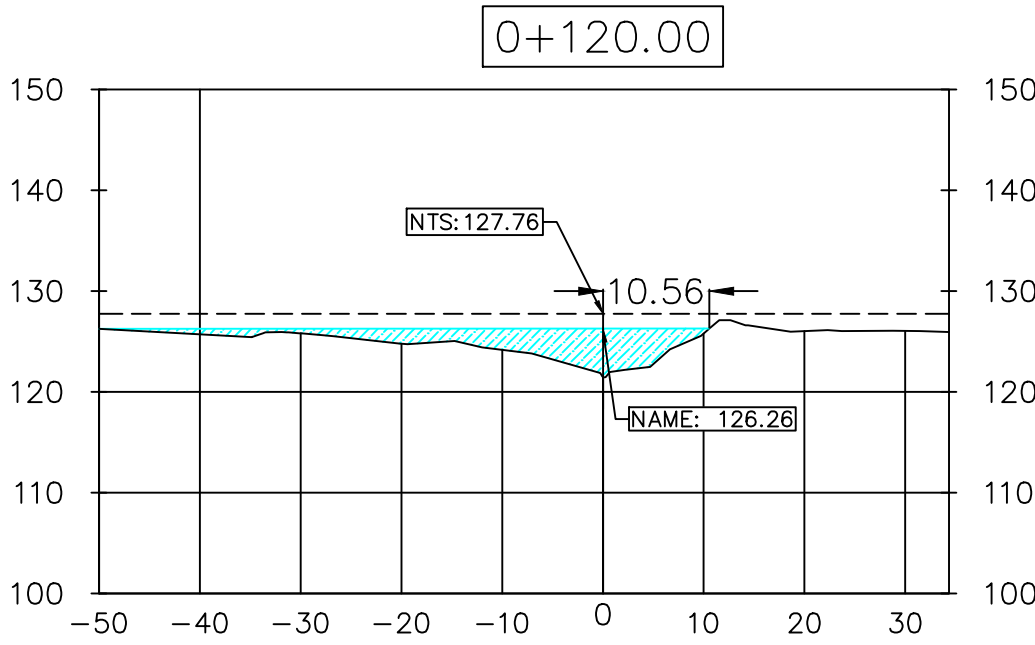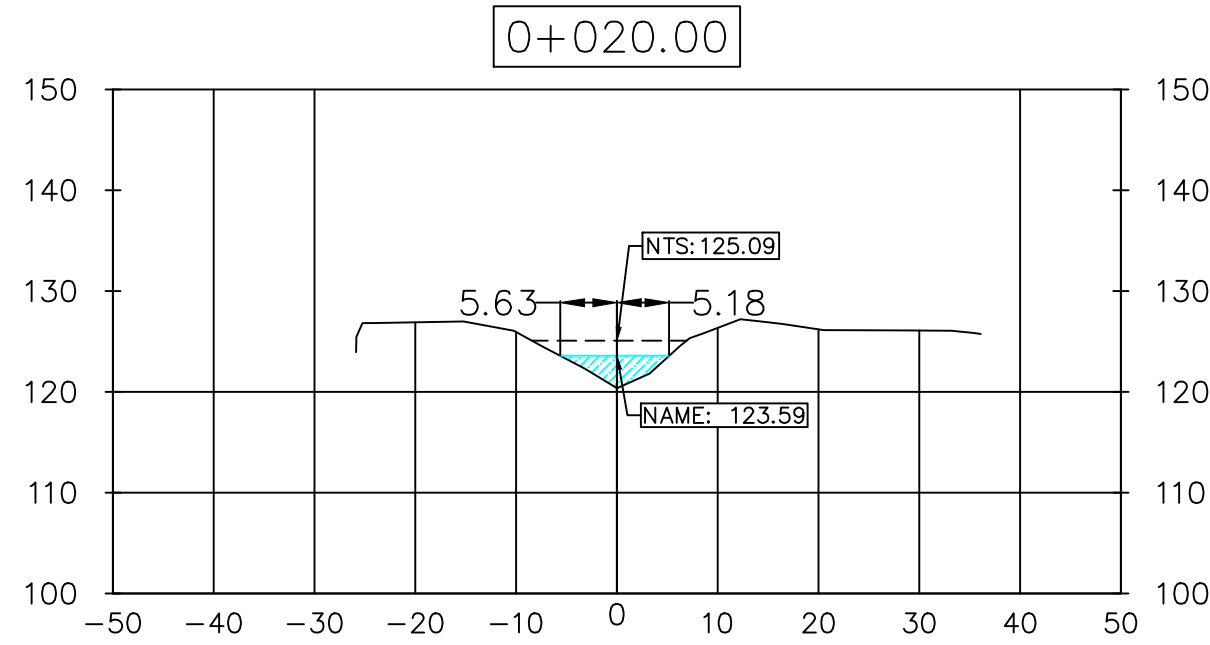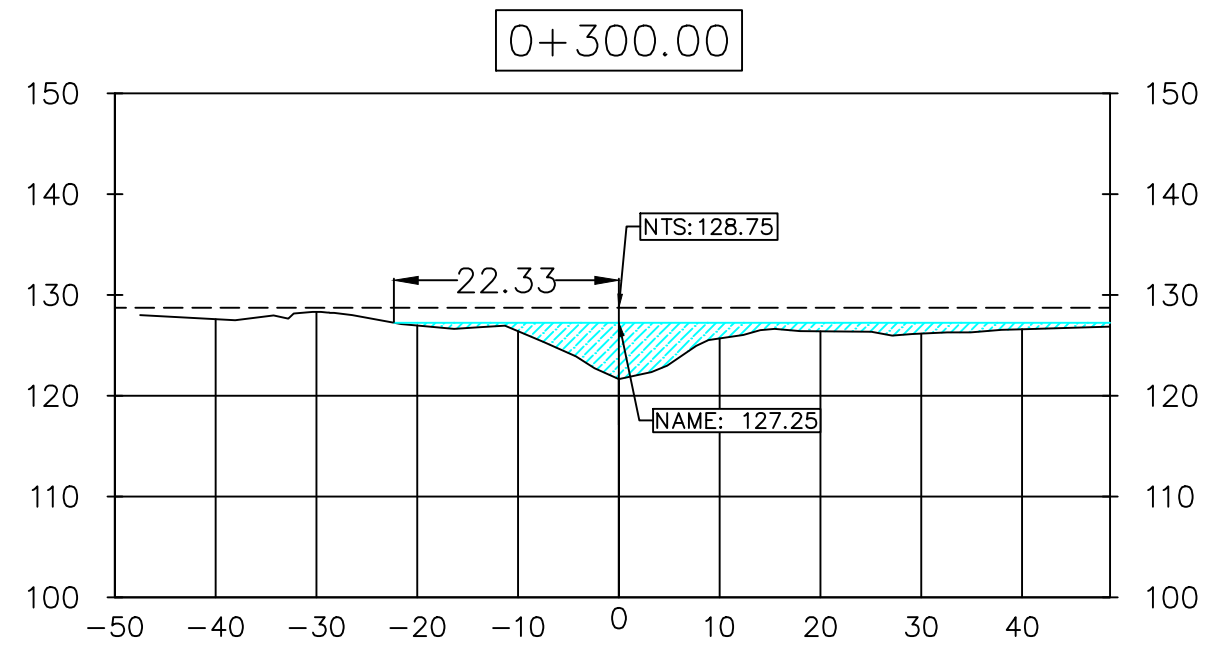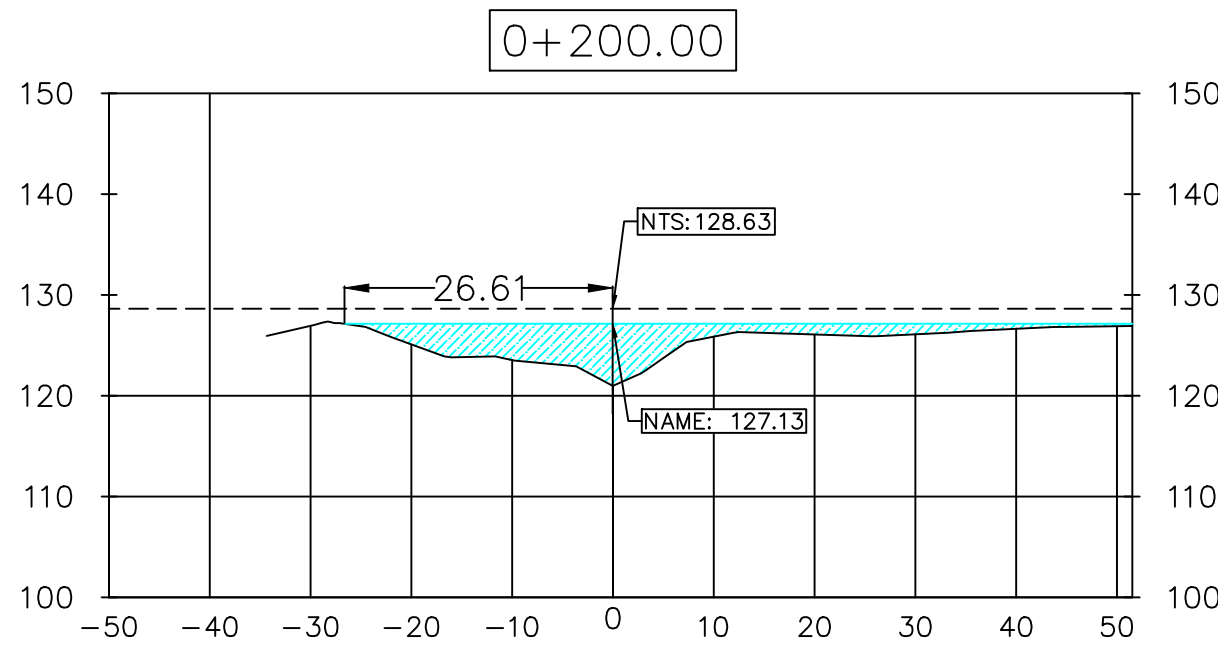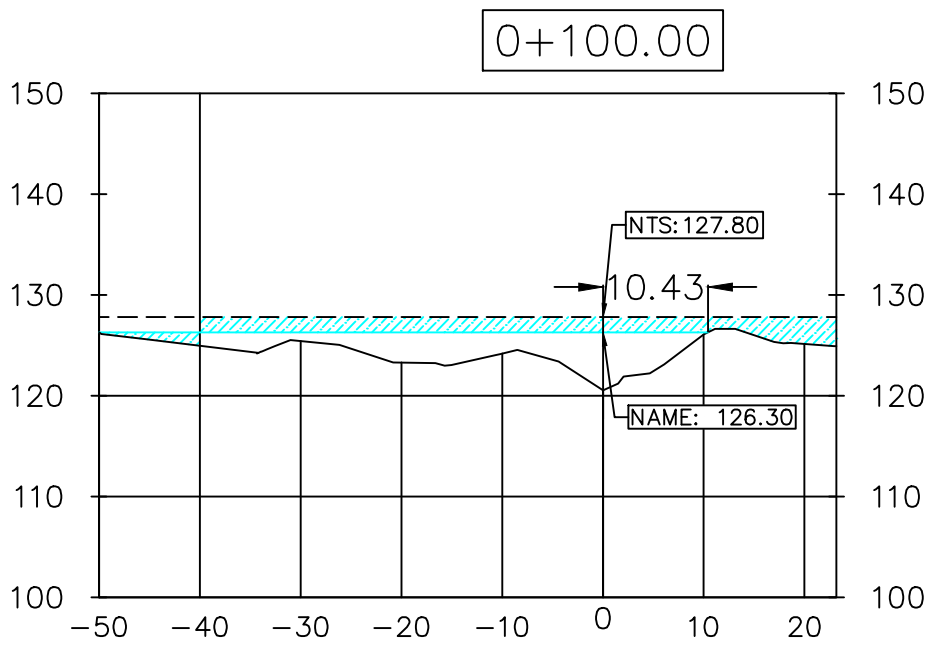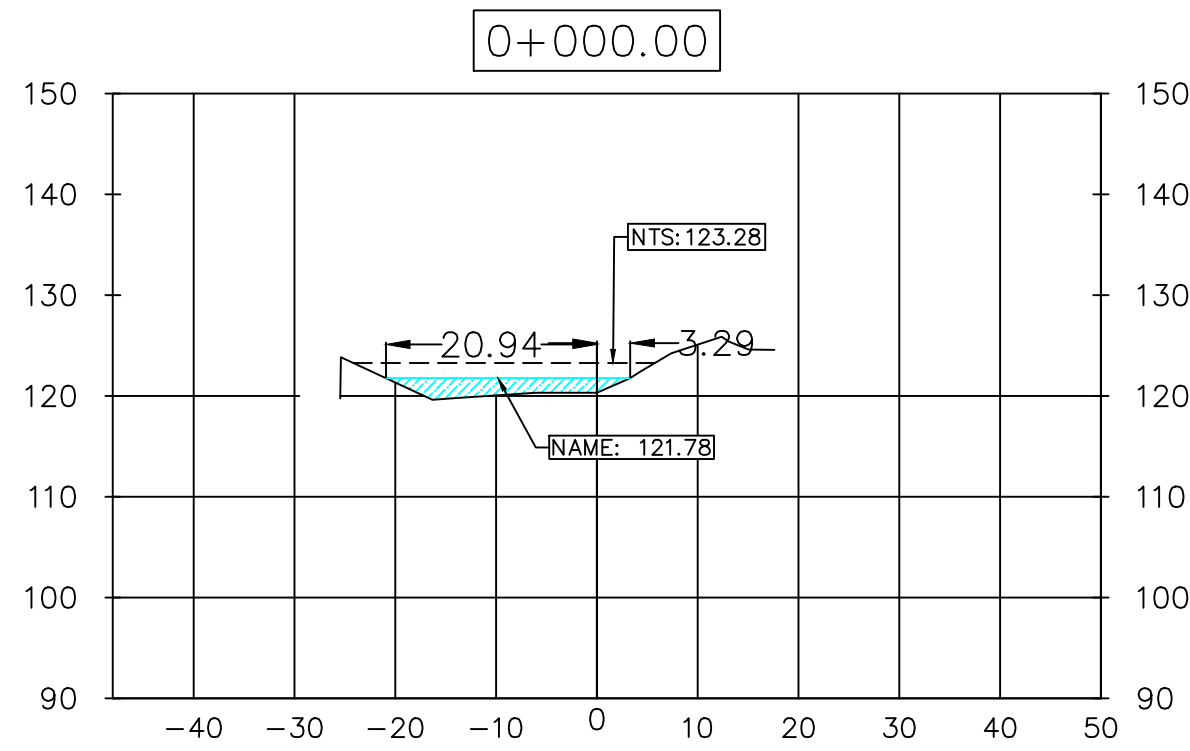

SECCIONES TRANSVERSALES Q20
ESCALA: 1:750

ESTUDIO HIDROLÓGICO E HIDRÁULICO DE LA QUEBRADA LA CABIMA	
PROPIEDAD DE:	PANDEPORTES
CONTENIDO:	SECCIONES TRANSVERSALES QDA. LA CABIMA BAJO CONDICIONES SIN PROYECTO
UBICACION:	ALCALDE DÍAZ, PROVINCIA DE PANAMA
DIRECCION DE OBRAS Y CONSTRUCCIONES MUNICIPALES	

Diseño :	
Calculo :	INFRAURBANA
Dibujo :	INFRAURBANA
Revisado :	INFRAURBANA
Escala :	INDICADAS
Fecha :	DICIEMBRE 2022
Hoja N°	16

INFRAESTRUCTURA URBANA, S.A.

DISEÑO DE INFRAESTRUCTURA, DESARROLLO DE PLANOS, CONSTRUCCIÓN Y TOPOGRAFÍA

AVE. PRINCIPAL BRISAS DEL GOLF, PLAZA PROVIDENCE, PISO 3, OFICINA 5
TEL: 203-9070/72

