




LOCALIZACION REGIONAL
ESCALA: S/N

TABLA DE PUNTOS DEL POLIGONO			
Pto	NORTE	ESTE	
1	1009919.249	659592.634	
2	1010104.316	659489.222	
3	1010148.314	659460.287	
4	1010153.878	659468.596	
5	1010167.454	659488.870	
6	1010166.654	659506.312	
7	1010162.077	659528.729	
8	1010162.154	659543.439	
9	1010150.438	659532.616	
10	1010137.255	659531.773	
11	1010123.105	659540.062	
12	1010112.261	659542.826	
13	1010114.079	659552.964	
14	1010117.704	659586.981	
15	1010112.590	659604.041	
16	1010092.743	659612.308	
17	1010076.749	659632.451	
18	1010077.837	659654.394	
19	1010084.811	659666.128	
20	1010092.746	659679.652	
21	1010096.360	659690.885	
22	1010079.902	659716.918	
23	1010054.689	659688.970	
24	1010048.636	659670.644	
25	1010035.733	659664.227	
26	1010025.997	659663.978	
27	1010017.827	659676.985	
28	1010015.221	659699.112	
29	1010001.306	659703.728	
30	1010012.536	659678.461	
31	1010011.911	659664.425	
32	1009998.097	659655.754	
33	1009981.915	659657.537	
34	1009970.876	659669.119	
35	1009965.525	659683.357	

AREA DEL PROYECTO			
Pto	NORTE	ESTE	
h1	1009950.226	659575.325	
h2	1010104.316	659489.222	
h3	1010129.249	659472.830	
h4	1010137.821	659491.146	
h5	1010135.313	659498.927	
h6	1010115.021	659510.266	
h7	1010113.480	659515.709	
h8	1010115.459	659519.251	
h9	1010113.919	659524.694	
h10	1010074.590	659546.670	
h11	1010073.050	659552.113	
h12	1010077.998	659560.968	
h13	1010076.457	659566.411	
h14	1010071.619	659569.115	
h15	1010080.998	659585.899	
h16	1009985.845	659639.069	

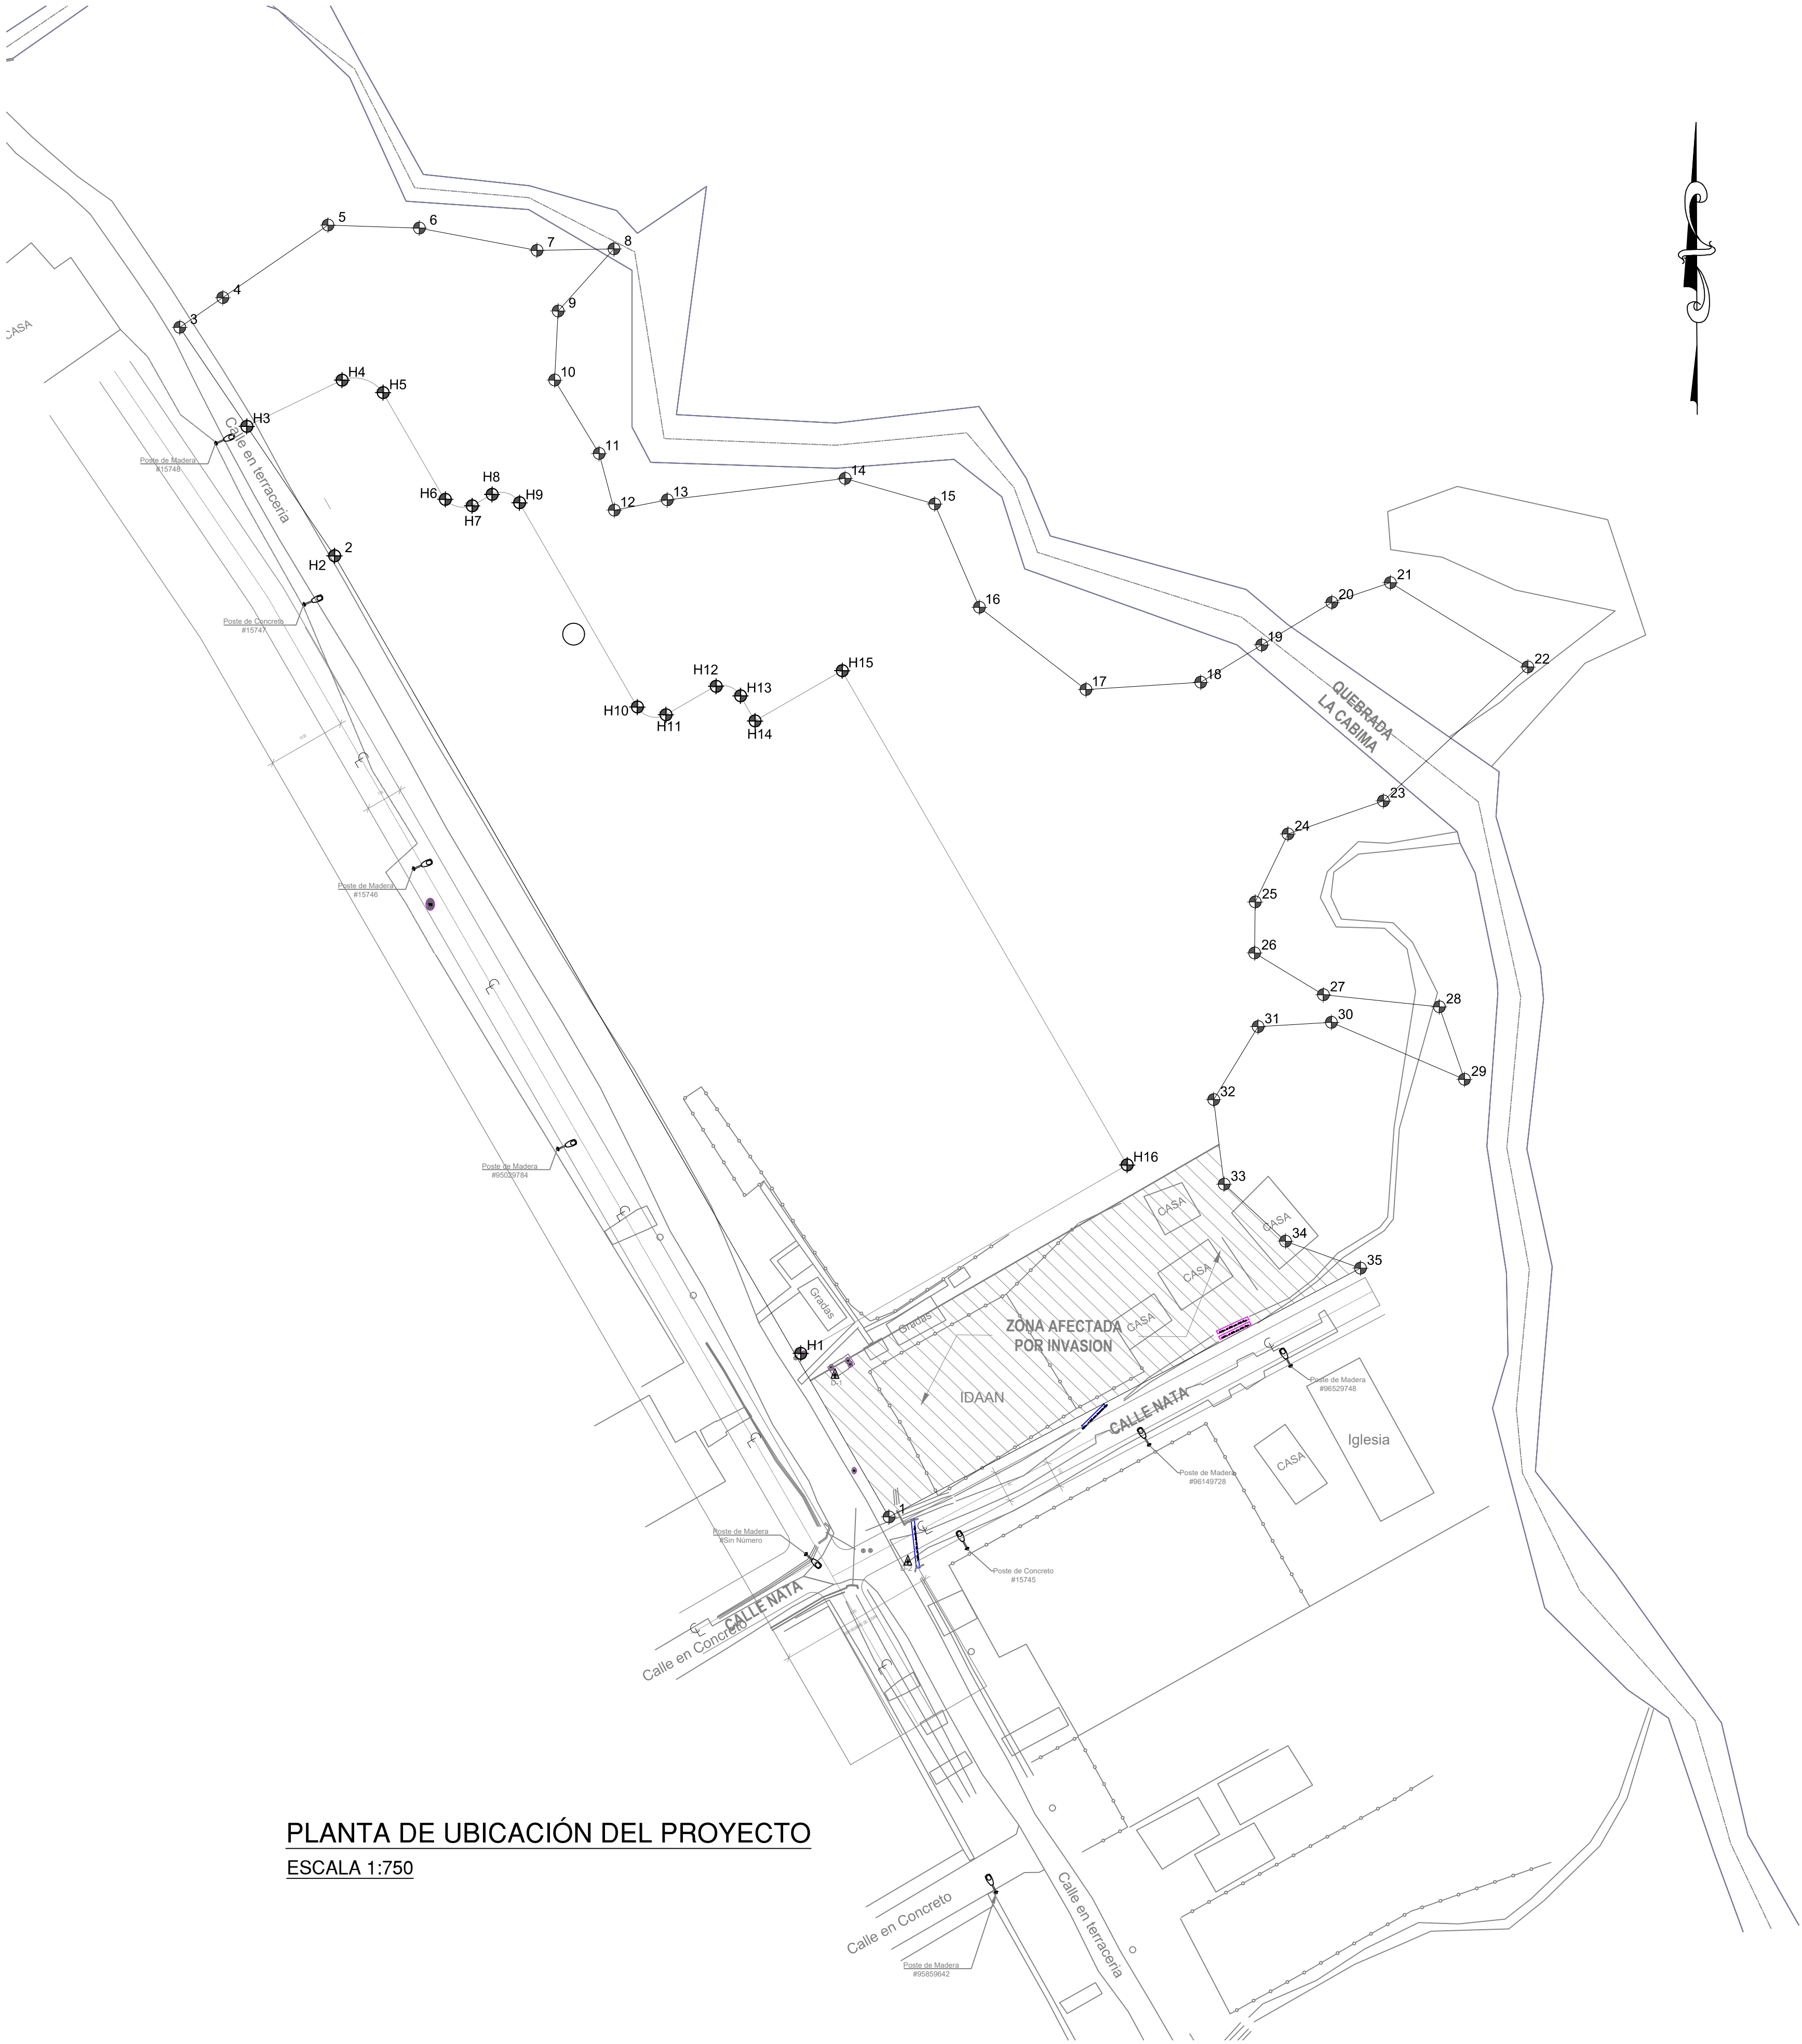

PLANTA DE UBICACIÓN DEL PROYECTO
ESCALA 1:750

COMPLEJO DEPORTIVO CIUDAD BOLIVAR

PROPIEDAD DE: PANDEPORTES

CONTENIDO: PLANTA DE UBICACIÓN DEL PROYECTO

UBICACION: ALCALDE DÍAZ, PROVINCIA DE PANAMA

DIRECCION DE OBRAS Y CONSTRUCCIONES MUNICIPALES

Diseño :
Cálculo :
Dibujo :
Revisado :
Escala :
Fecha :
Hoja N°
TERRA -01

INFRAESTRUCTURA URBANA, S.A.

DISEÑO DE INFRAESTRUCTURA, DESARROLLO DE PLANOS, CONSTRUCCIÓN Y TOPOGRAFIA

AVE. PRINCIPAL BRISAS DEL GOLF, PLAZA PROVIDENCE, PISO 3, OFICINA 5
TEL: 203-9070/72