


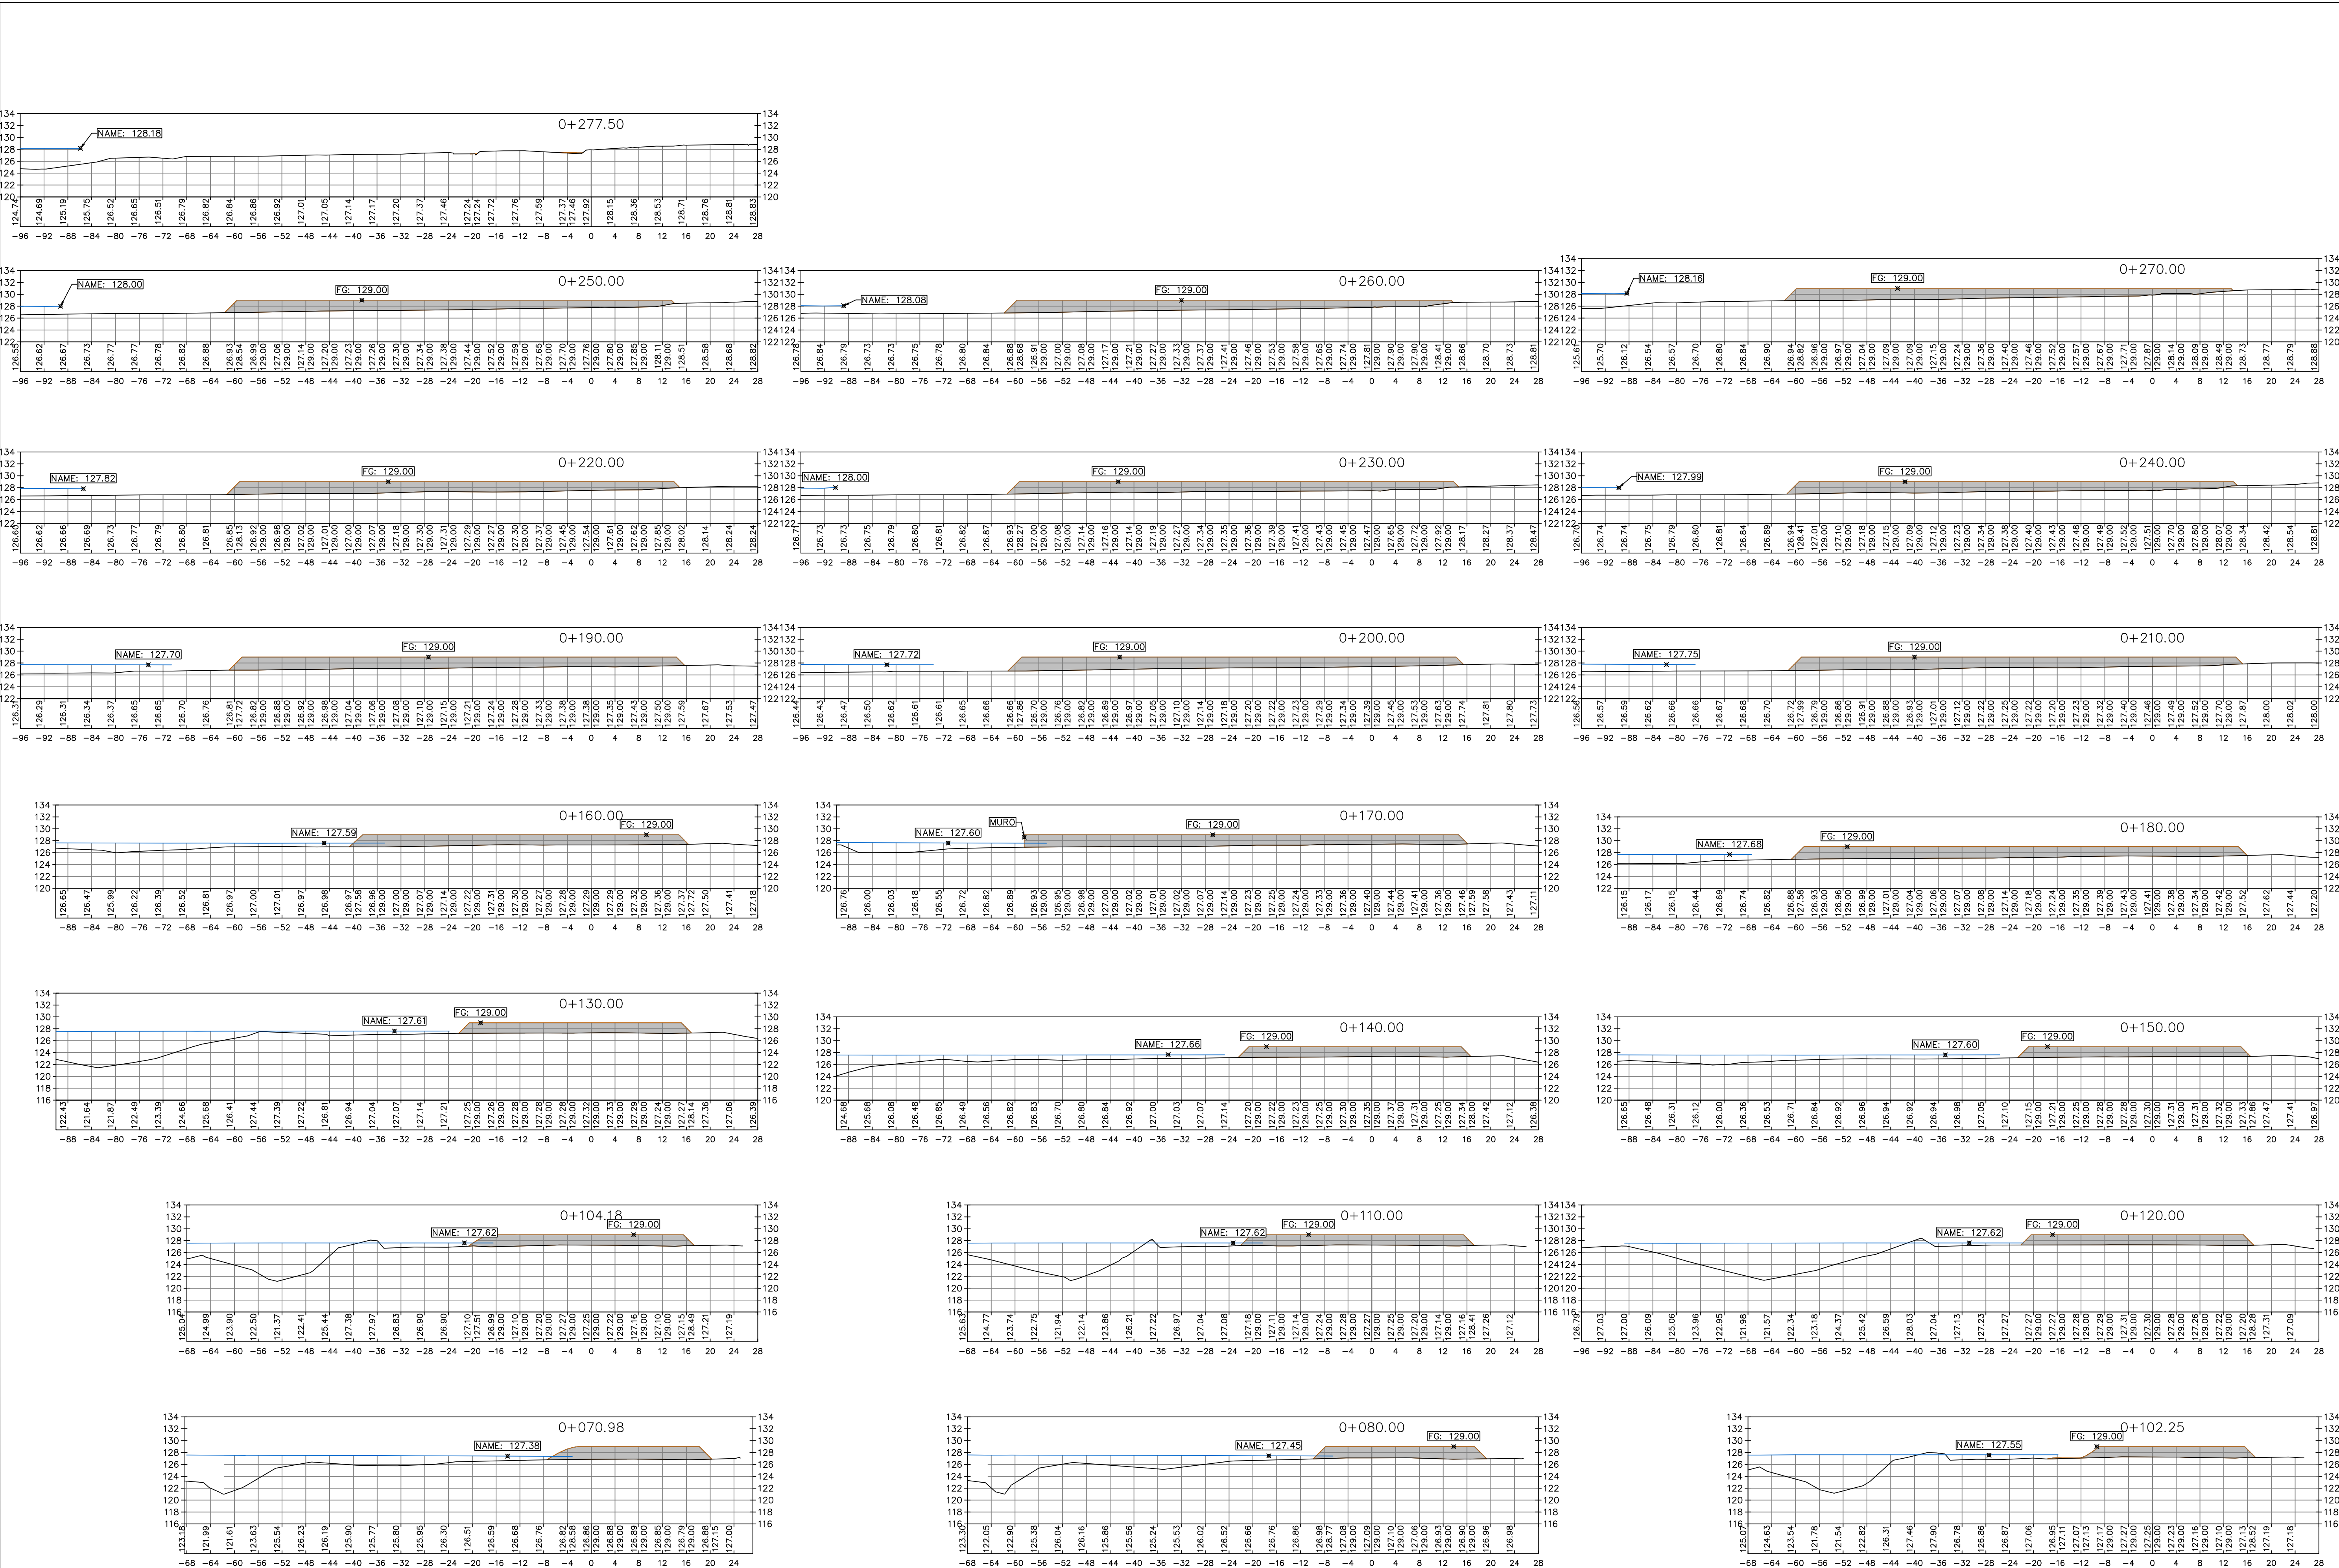

COMPLEJO DEPORTIVO CIUDAD BOLIVAR

PROPIEDAD DE: PANDEPORTES

CONTENIDO: SECCIONES DE TERRACERIA

UBICACION: ALCALDE DIAZ, PROVINCIA DE PANAMA

DIRECCION DE OBRAS Y CONSTRUCCIONES MUNICIPALES

Diseño :
Calculo : INFRAURBANA
Dibujo : INFRAURBANA
Revisado : INFRAURBANA
Escala : 1:750
Fecha : DICIEMBRE 2022
Hoja N°
TERRA -02



INFRAESTRUCTURA URBANA, S.A.

DISENO DE INFRAESTRUCTURA, DESARROLLO DE PLANOS, CONSTRUCCION Y TOPOGRAFIA

AVE. PRINCIPAL BRISAS DEL GOLF, PLAZA PROVIDENCE, PISO 3, OFICINA 5
TEL: 203-9070/72