


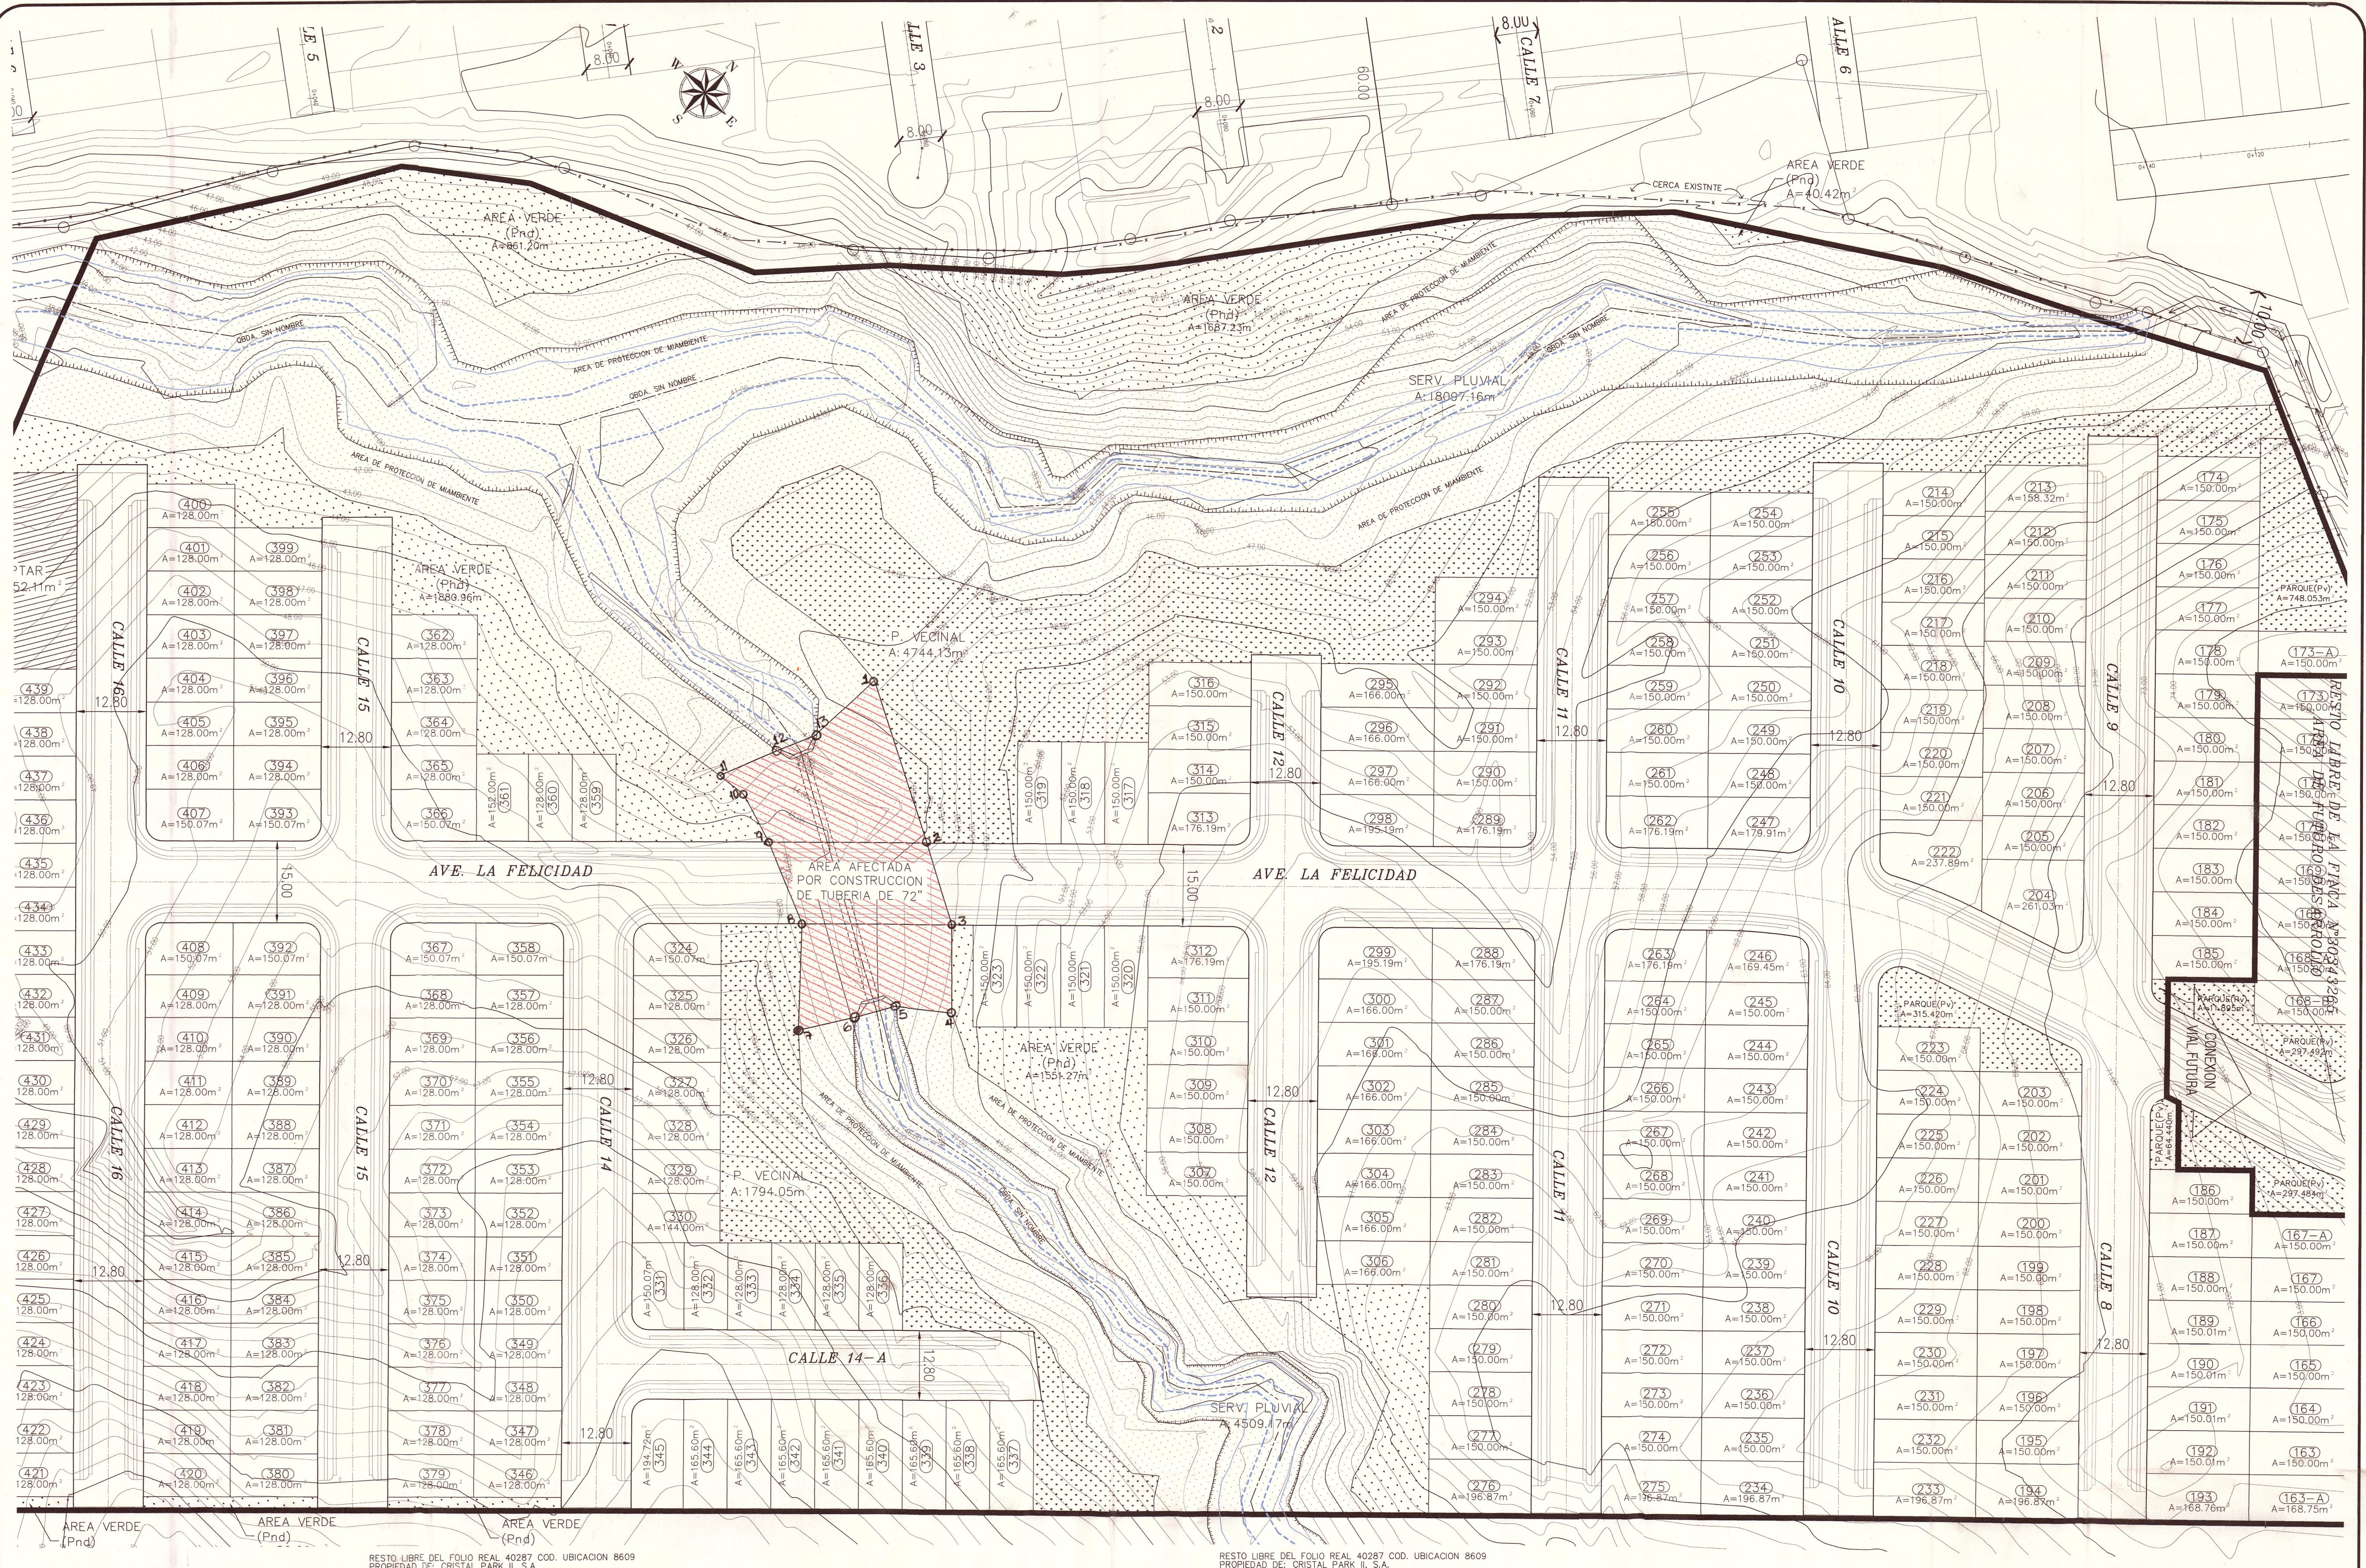


RESTO LIBRE DEL FOLIO REAL 40287 COD. UBICACION 8609  
PROPIEDAD DE: CRISTAL PARK II, S.A.

RESTO LIBRE DEL FOLIO REAL 40287 COD. UBICACION 8609  
PROPIEDAD DE: CRISTAL PARK II, S.A.

# POLIGONO DE AREA DE PROTECCION DE MBIAMBIENTE-QBDAS. SIN NOMBRE ESCALA 1:500

**ADVERTENCIA**  
EL DISEÑO DE ESTA URBANIZACION Y SUS DETALLES SON PROPIEDAD EXCLUSIVA DE C.I.F.S.A. POR LEY DE DERECHO DE AUTOR, VIGENTE EN LA REPUBLICA DE PANAMA, NO SE COPIARA NI SE HARAN CAMBIO SIN LA DEBIDA AUTORIZACION.

*John McCormick A.*  
REPRESENTANTE LEGAL: JOHN MCCORMICK  
PASAPORTE: FE091327

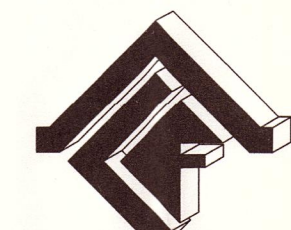

C I F S A  
TEL: 238-1330  
CEL: 9818-6572  
E-MAIL: cifsa12@gmail.com

|                                                |                                                                          |   |                                |
|------------------------------------------------|--------------------------------------------------------------------------|---|--------------------------------|
| CORPORACION DE INGENIERIA FENIX, S. A.         |                                                                          |   |                                |
| C I F S A                                      |                                                                          |   |                                |
| PROYECTO:                                      | RESIDENCIAL<br>LA FELICIDAD-ETAPA II                                     |   | DISEÑADO/CALCULADO:<br>F. CHEN |
| PROPIETARIO:                                   | VIVENDAS DEL OESTE, S.A.                                                 |   | REVISADO:<br>F. CHEN           |
| UBICACION:                                     | CORREG. DE HERRERA, DISTRITO DE LA CHORRERA<br>PROVINCIA DE PANAMA OESTE |   | DIBUJADO:<br>F. CHEN           |
| FOLIO REAL N°30343265, COD. UBIC. 8609         |                                                                          | ESCALA:<br>INDICADA   |                                |
| CONTENIDO:                                     | POLIGONO-MIAMBIENTE                                                      |   | FECHA:<br>MAYO 2022            |
|                                                |                                                                          | ARCHIVO: 05-11-2022 PROYECTOS DE OFICINA<br>FOLIO REAL N°30343265, COD. UBIC. 8609<br>RSE-2021/INFRAESTRUCTURA-JUNIO 2021 | HOJA No. 1                     |
| DIRECTOR DE OBRAS Y CONSTRUCCIONES MUNICIPALES |                                                                          | 2 DE 1   |                                |