


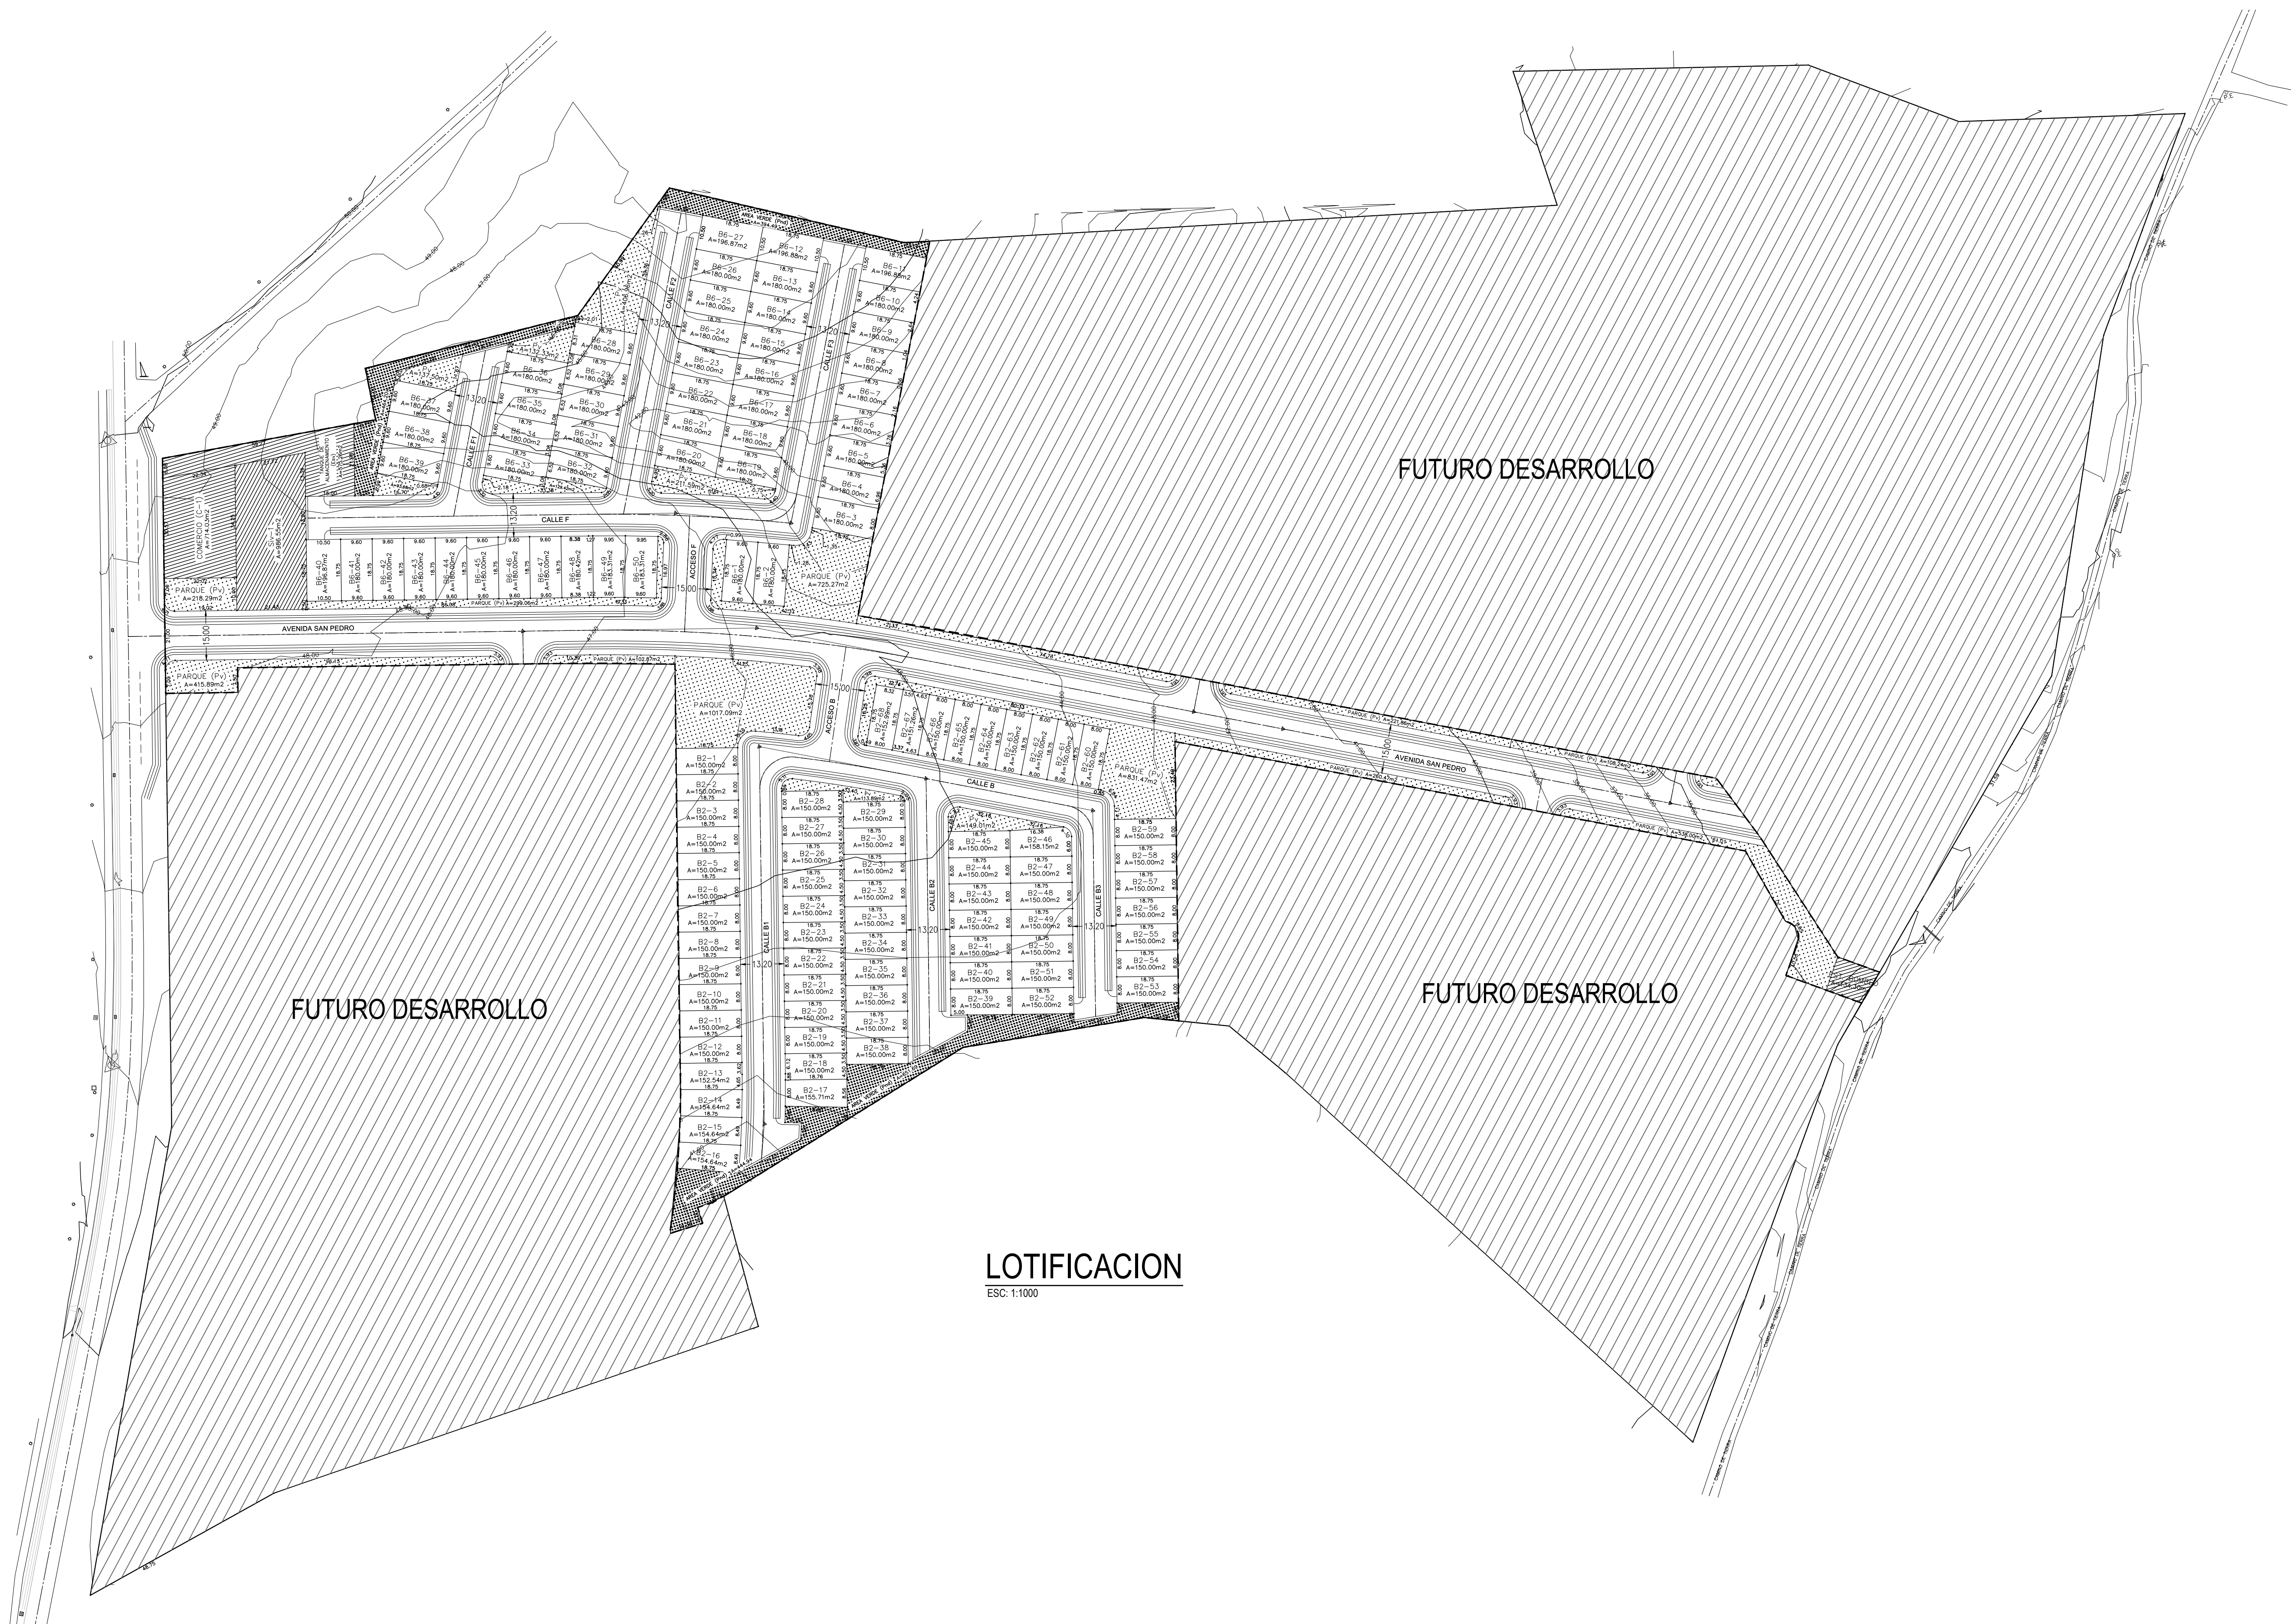

ADVERTENCIA

EL DISEÑO DE ESTABLECIMIENTO Y SUS DETALLES SON DE RESPONSABILIDAD DEL DISEÑADOR. EL DISEÑADOR NO SE RESPONSABILIZA POR LOS CAMBIOS QUE SE HAN EN LA REALIDAD, NI SE HARÁN CAMBIO SIN LA DEBIDA AUTORIZACIÓN.

FEDERICO CHEN PEREZ
ARQUITECTO ESTRUCTURAL
CERTIFICADO N° 30070-029
F I R M A
LEY 16 DEL 26 DE ENERO DE 1959
JUNTA TÉCNICA DE INGENIERIA Y ARQUITECTURA

John McCormick A
REPRESENTANTE LEGAL: JOHN MCCORMICK
PASAPORTE: PE081327



CORPORACION DE INGENIERIA FENIX, S. A.			
C I F S A			
PROYECTO:	BOSQUES DE SAN PABLO	DISEÑADO/CALCULADO:	F. CHEN
PROPIETARIO:	RESERVA SAN JOSE. S.A.	REVISADO:	F. CHEN
UBICACION:	DISTRITO DE CHITRE, CORREGIMIENTO DE LA ARENA PROVINCIA DE CHITRE FOLIO REAL No. 30413694, COD. UBIC.: 6002	DIBUJADO:	CIFSA
CONTENIDO:	LOTIFICACION	ESCALA:	INDICADA
		FECHA:	DICIEMBRE 2022
		ARCHIVO:	PROYECTOS DE CIFSA CARRERA DE INGENIERIA Y ARQUITECTURA
		HOJA No.	01
		DE:	02