



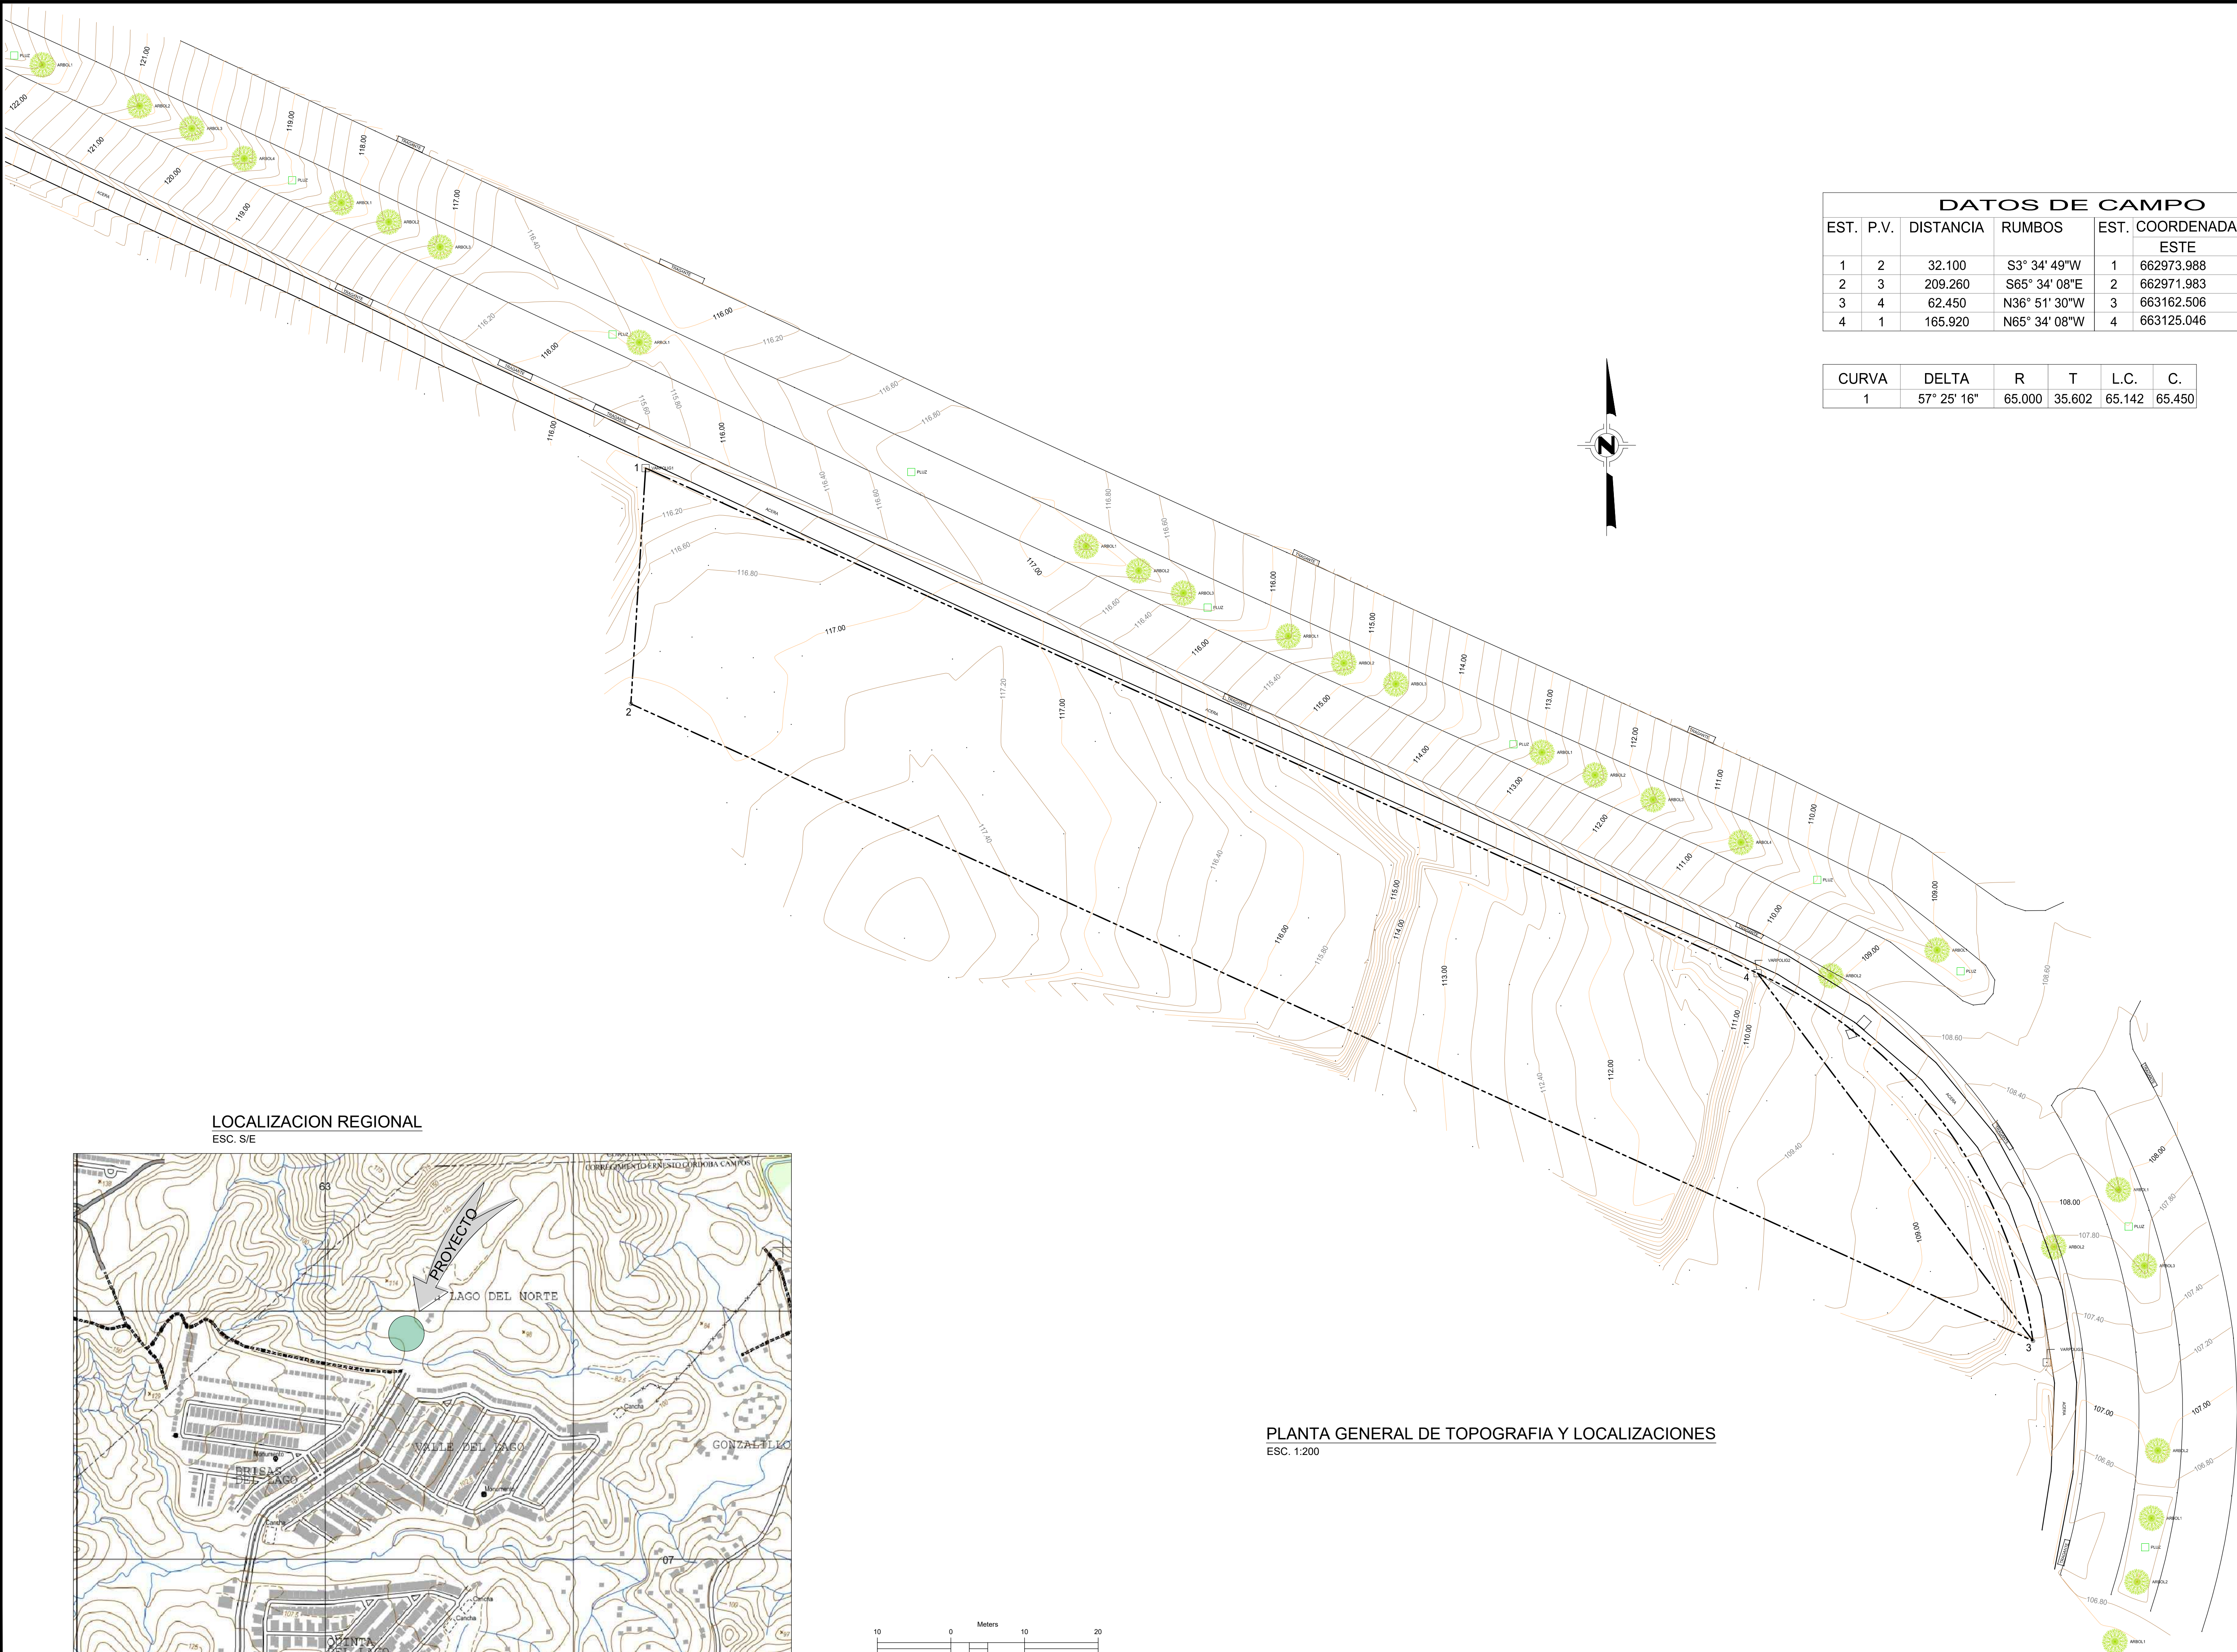


DATOS DE CAMPO					
EST.	P.V.	DISTANCIA	RUMBOS	EST.	COORDENADAS UTM (WGS84)
				ESTE	NORTE
1	2	32.100	S3° 34' 49"W	1	662973.988
2	3	209.260	S65° 34' 08"E	2	662971.983
3	4	62.450	N36° 51' 30"W	3	663162.506
4	1	165.920	N65° 34' 08"W	4	663125.046

CURVA	DELTA	R	T	L.C.	C.
1	57° 25' 16"	65.000	35.602	65.142	65.450

LOCALIZACION REGIONAL
ESC. S/E

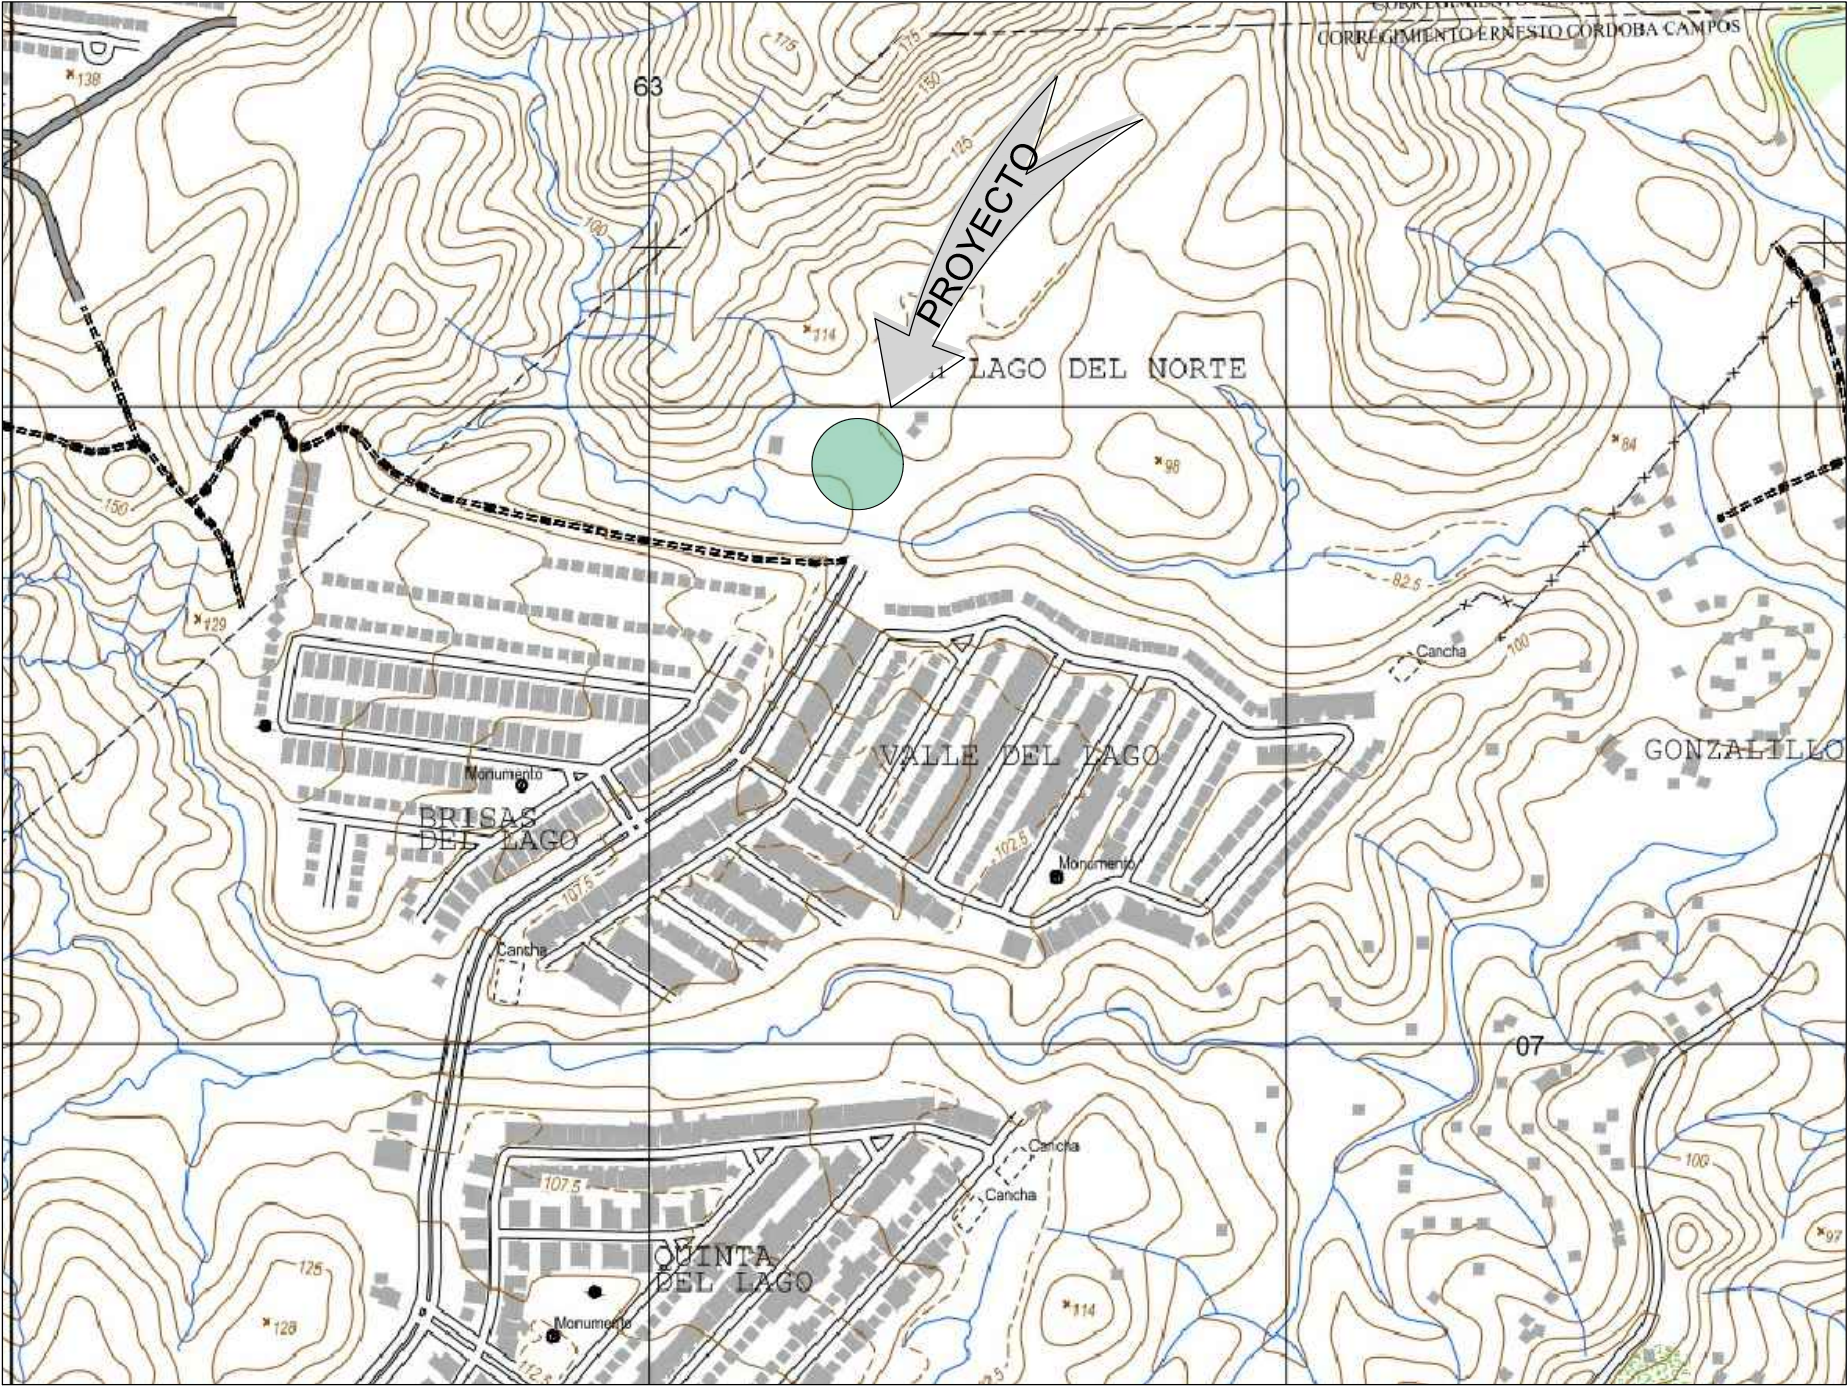

PLANTA GENERAL DE TOPOGRAFIA Y LOCALIZACIONES
ESC. 1:200

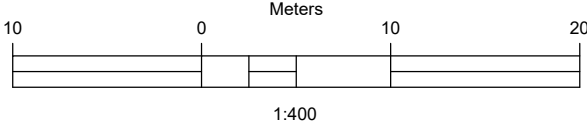

REPUBLICA DE PANAMA

PROVINCIA: PANAMA

DISTRITO: PANAMA

CORREGIMIENTO: LAS CUMBRES

LUGAR: CIUDAD DEL LAGO

PLANO DE TOPOGRAFIA Y LOCALIZACION
EN POLIGONO "I" SEGREGADO DE LA FINCA
18975 PROPIEDAD DE SOCIEDAD URBANIZADORA
DEL CARIBE, MOSTRADO EN EL PLANO
APROBADO No. 80816-113488

SUPERFICIE :
0 ha. + 5,964.68 m²

PROFESIONAL IDONEO:
TOPOGRAFO
FRANCISCO DIAZ
CIP 9-85-271
LIC. 80-304-005

ESCALA= 1 : 400
FECHA= DIC. 2022