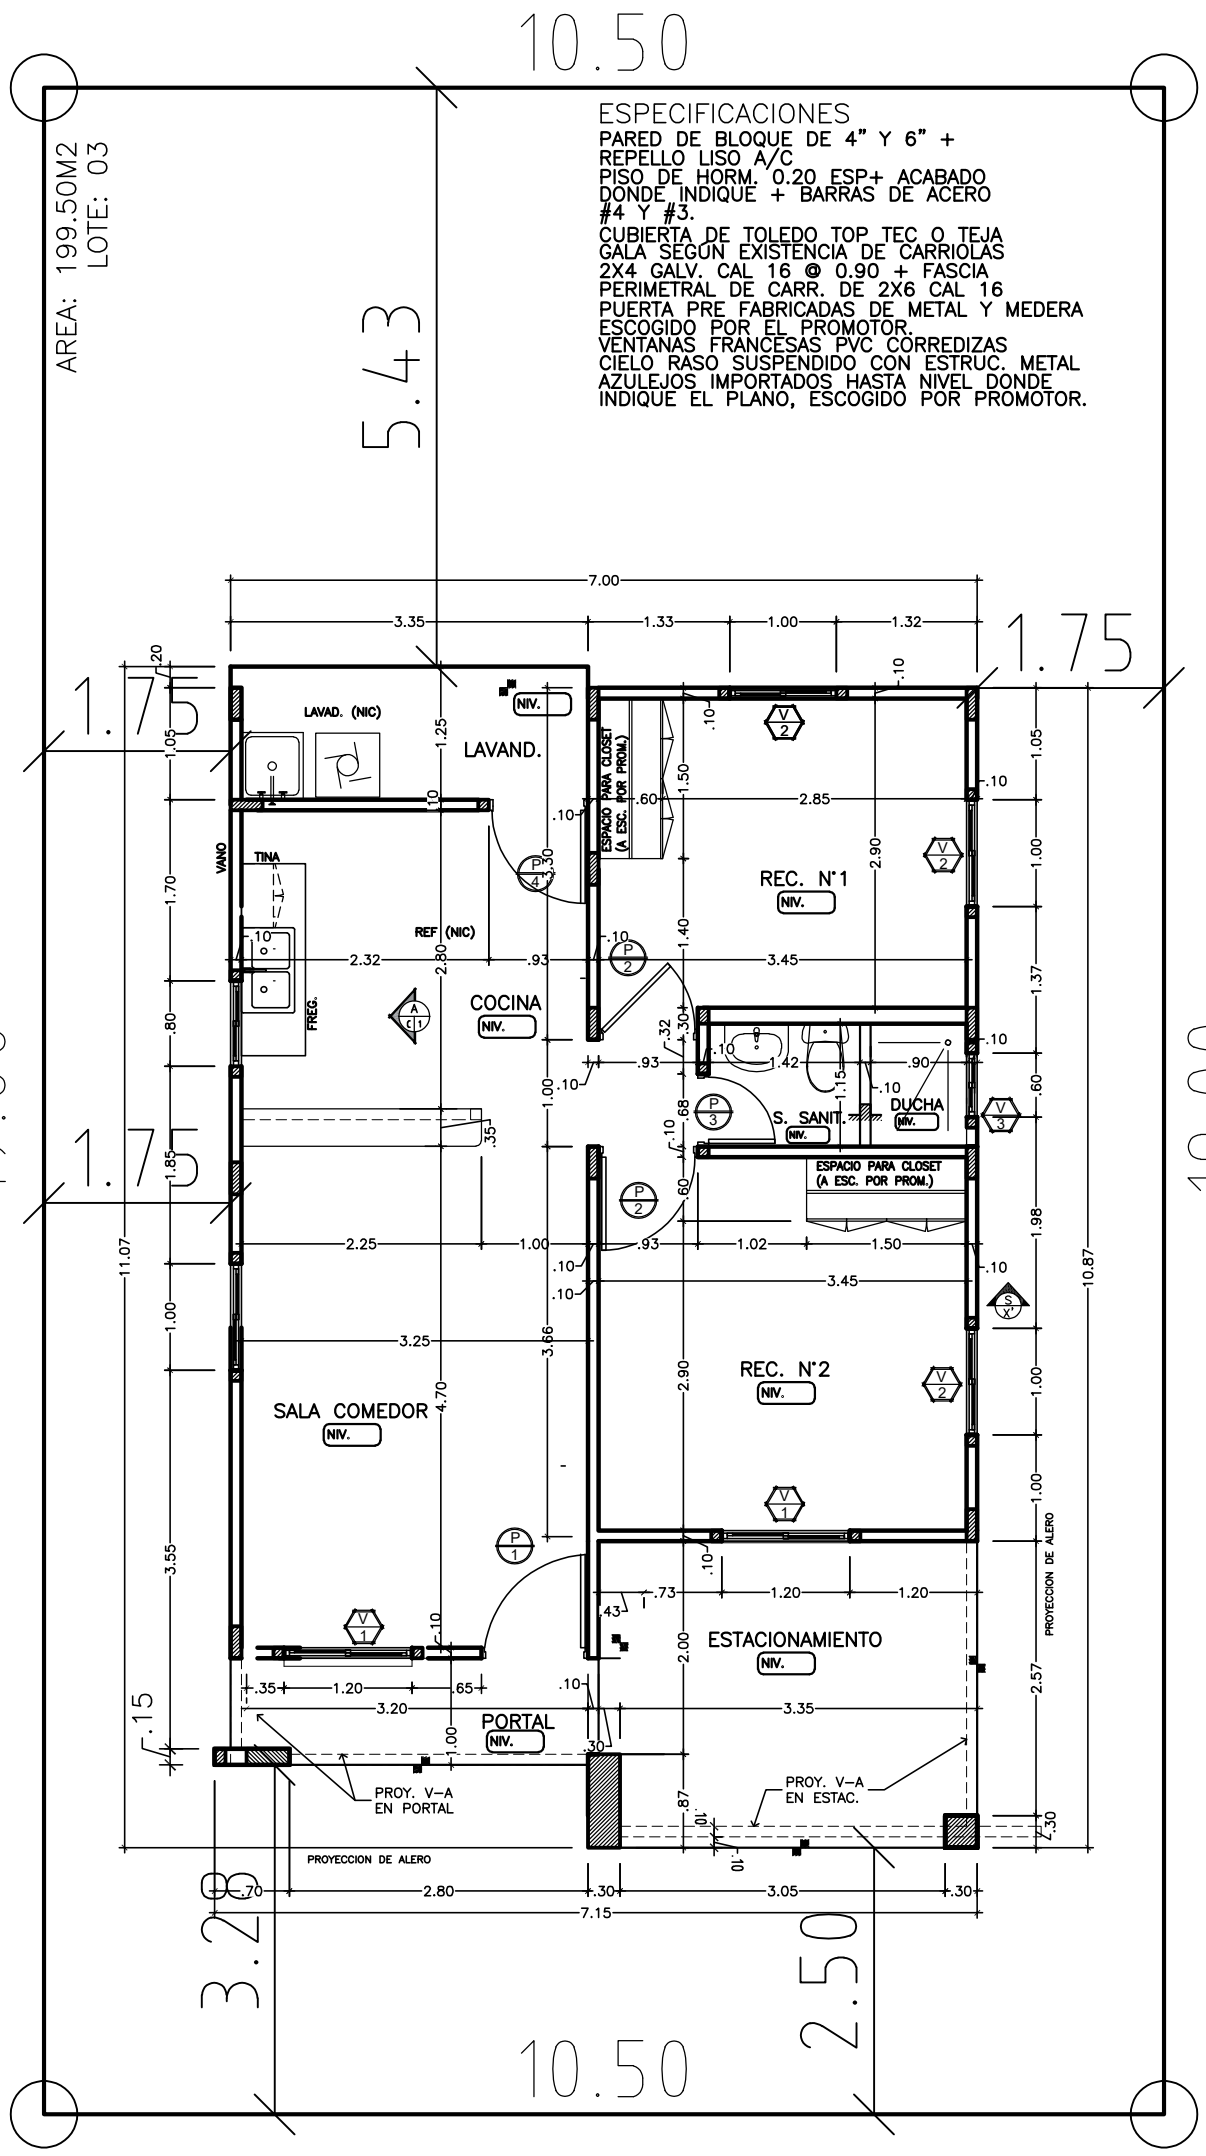

MODELO ARCADIA

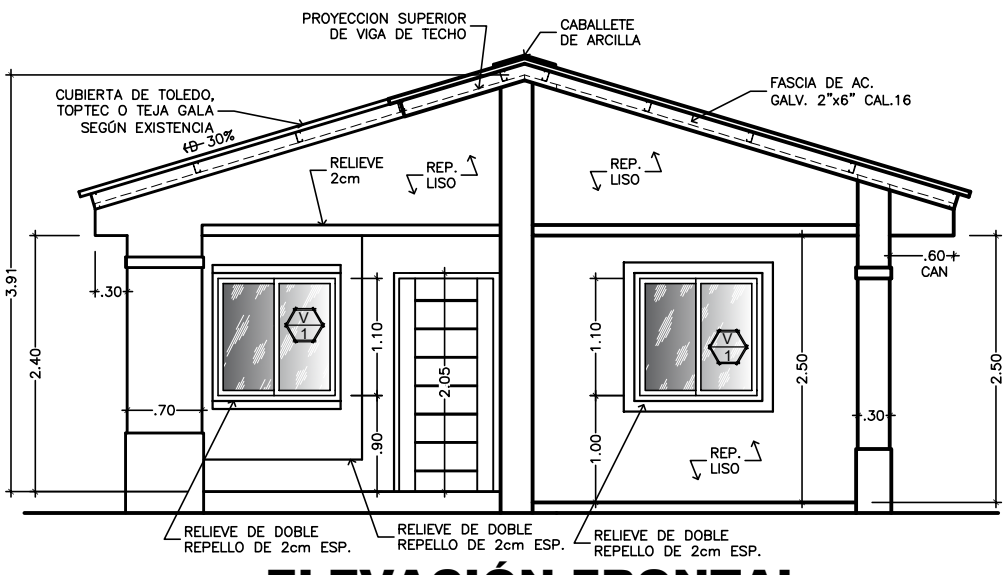

ELEVACIÓN FRONTAL

ESCALA 1:50

DETALLE DE ÁREAS

ÁREA ABIERTA: 21.72 m^2

ÁREA CERRADA: 56.27 m^2

Total: 77.99 m^2

URBANIZACIÓN ARCADIA Chitré

D&R Group, Inc.
Laura Rodríguez y Familia
Construyendo Hogares

GRUPO URBE N 507 DISEÑOS URBANISTICOS

REPUBLICA DE PANAMA

PROVINCIA: HERRERA
DISTRITO: CHITRE
CORREG: CHITRE

PROYECTO:
Urbanización Arcadia

CONTENIDO:

AREA= m²

PROPIEDAD DE:

CALCULO TOPOGRAFICO: JOEL BURGOS G.
CALCULOS HIDRAULICOS Y PAV. : ING. F. SANDOVAL
DISEÑO: ARQUITECTO HECTOR QUINTERO S.
DIBUJOS GRUPO URBE 507, S.A.

PROPIETARIO:
REP. LEGAL:
CEDULA:

ESCALA / INDICADA
HOJA
FECHA: SEPTIEMBRE 2022