


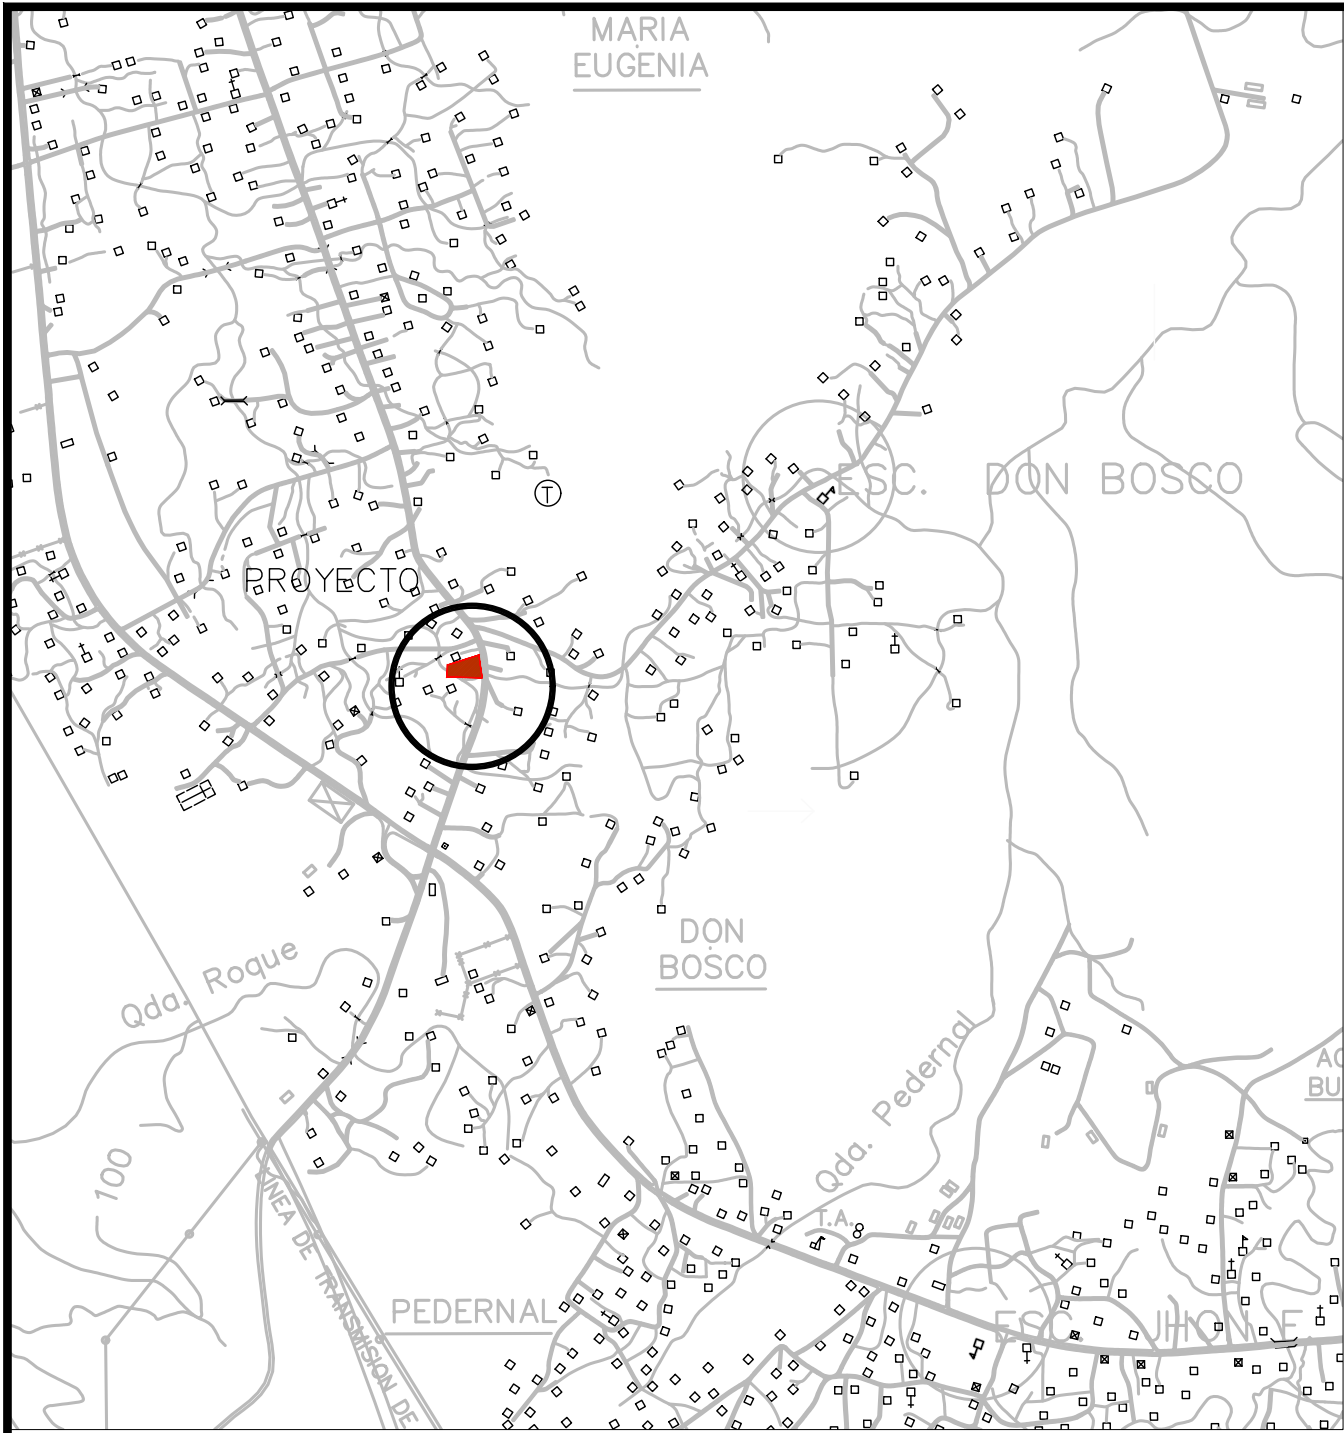


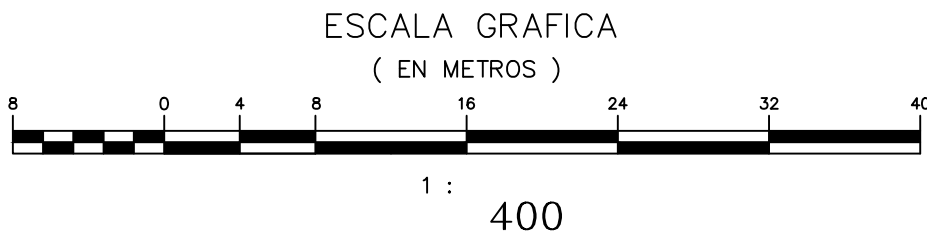

LOCALIZACION REGIONAL
ESCALA 1:20000

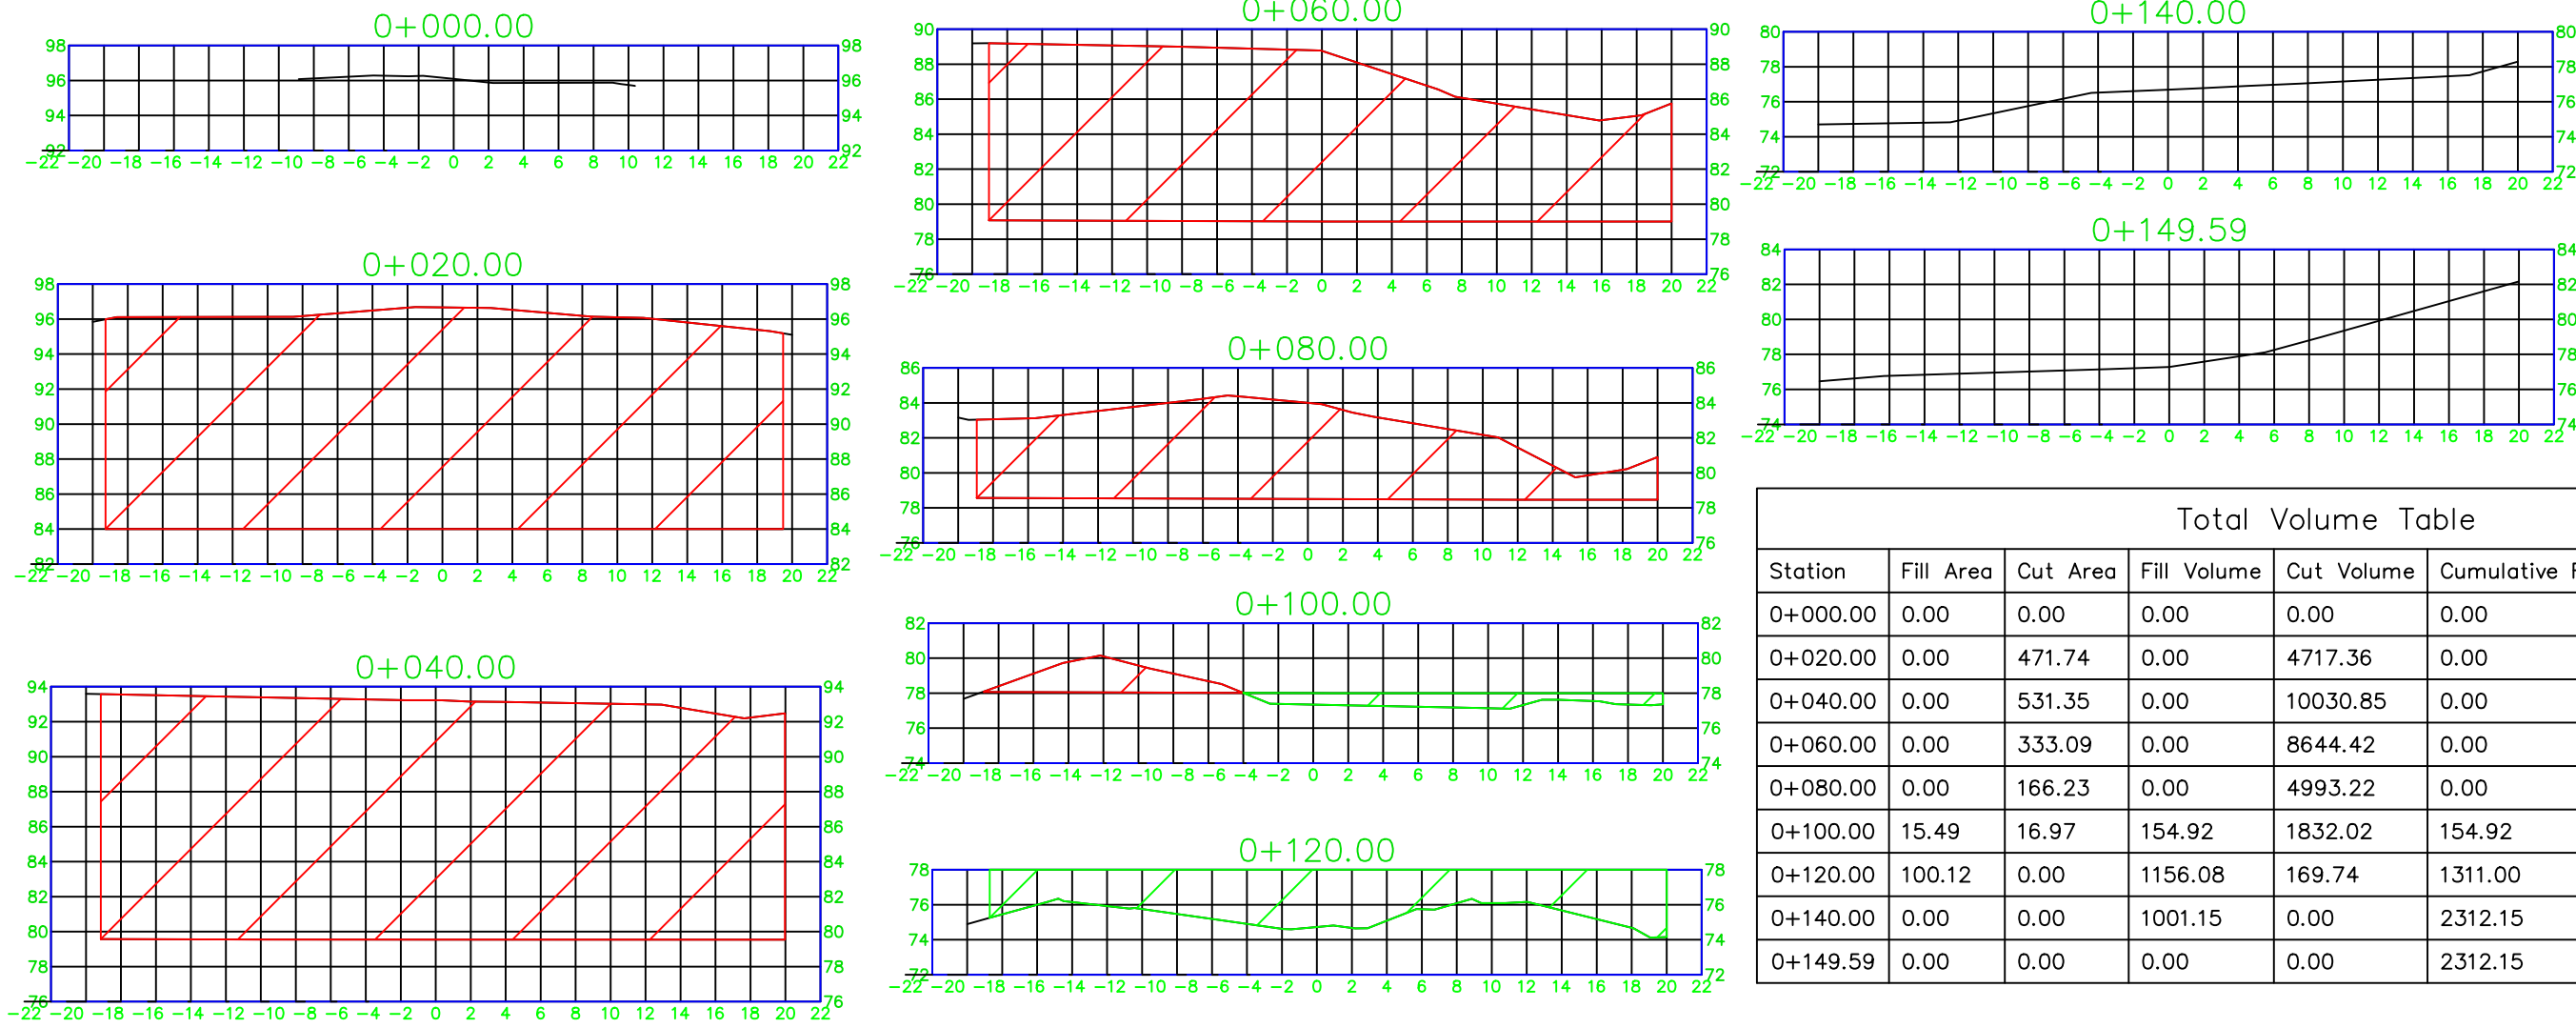

POSTE	
CALLE	
CERCA	
ACERA	
ARBOLES	
NEVERA	
LOSA	
POLIGONO	
SERVIDUMBRE	

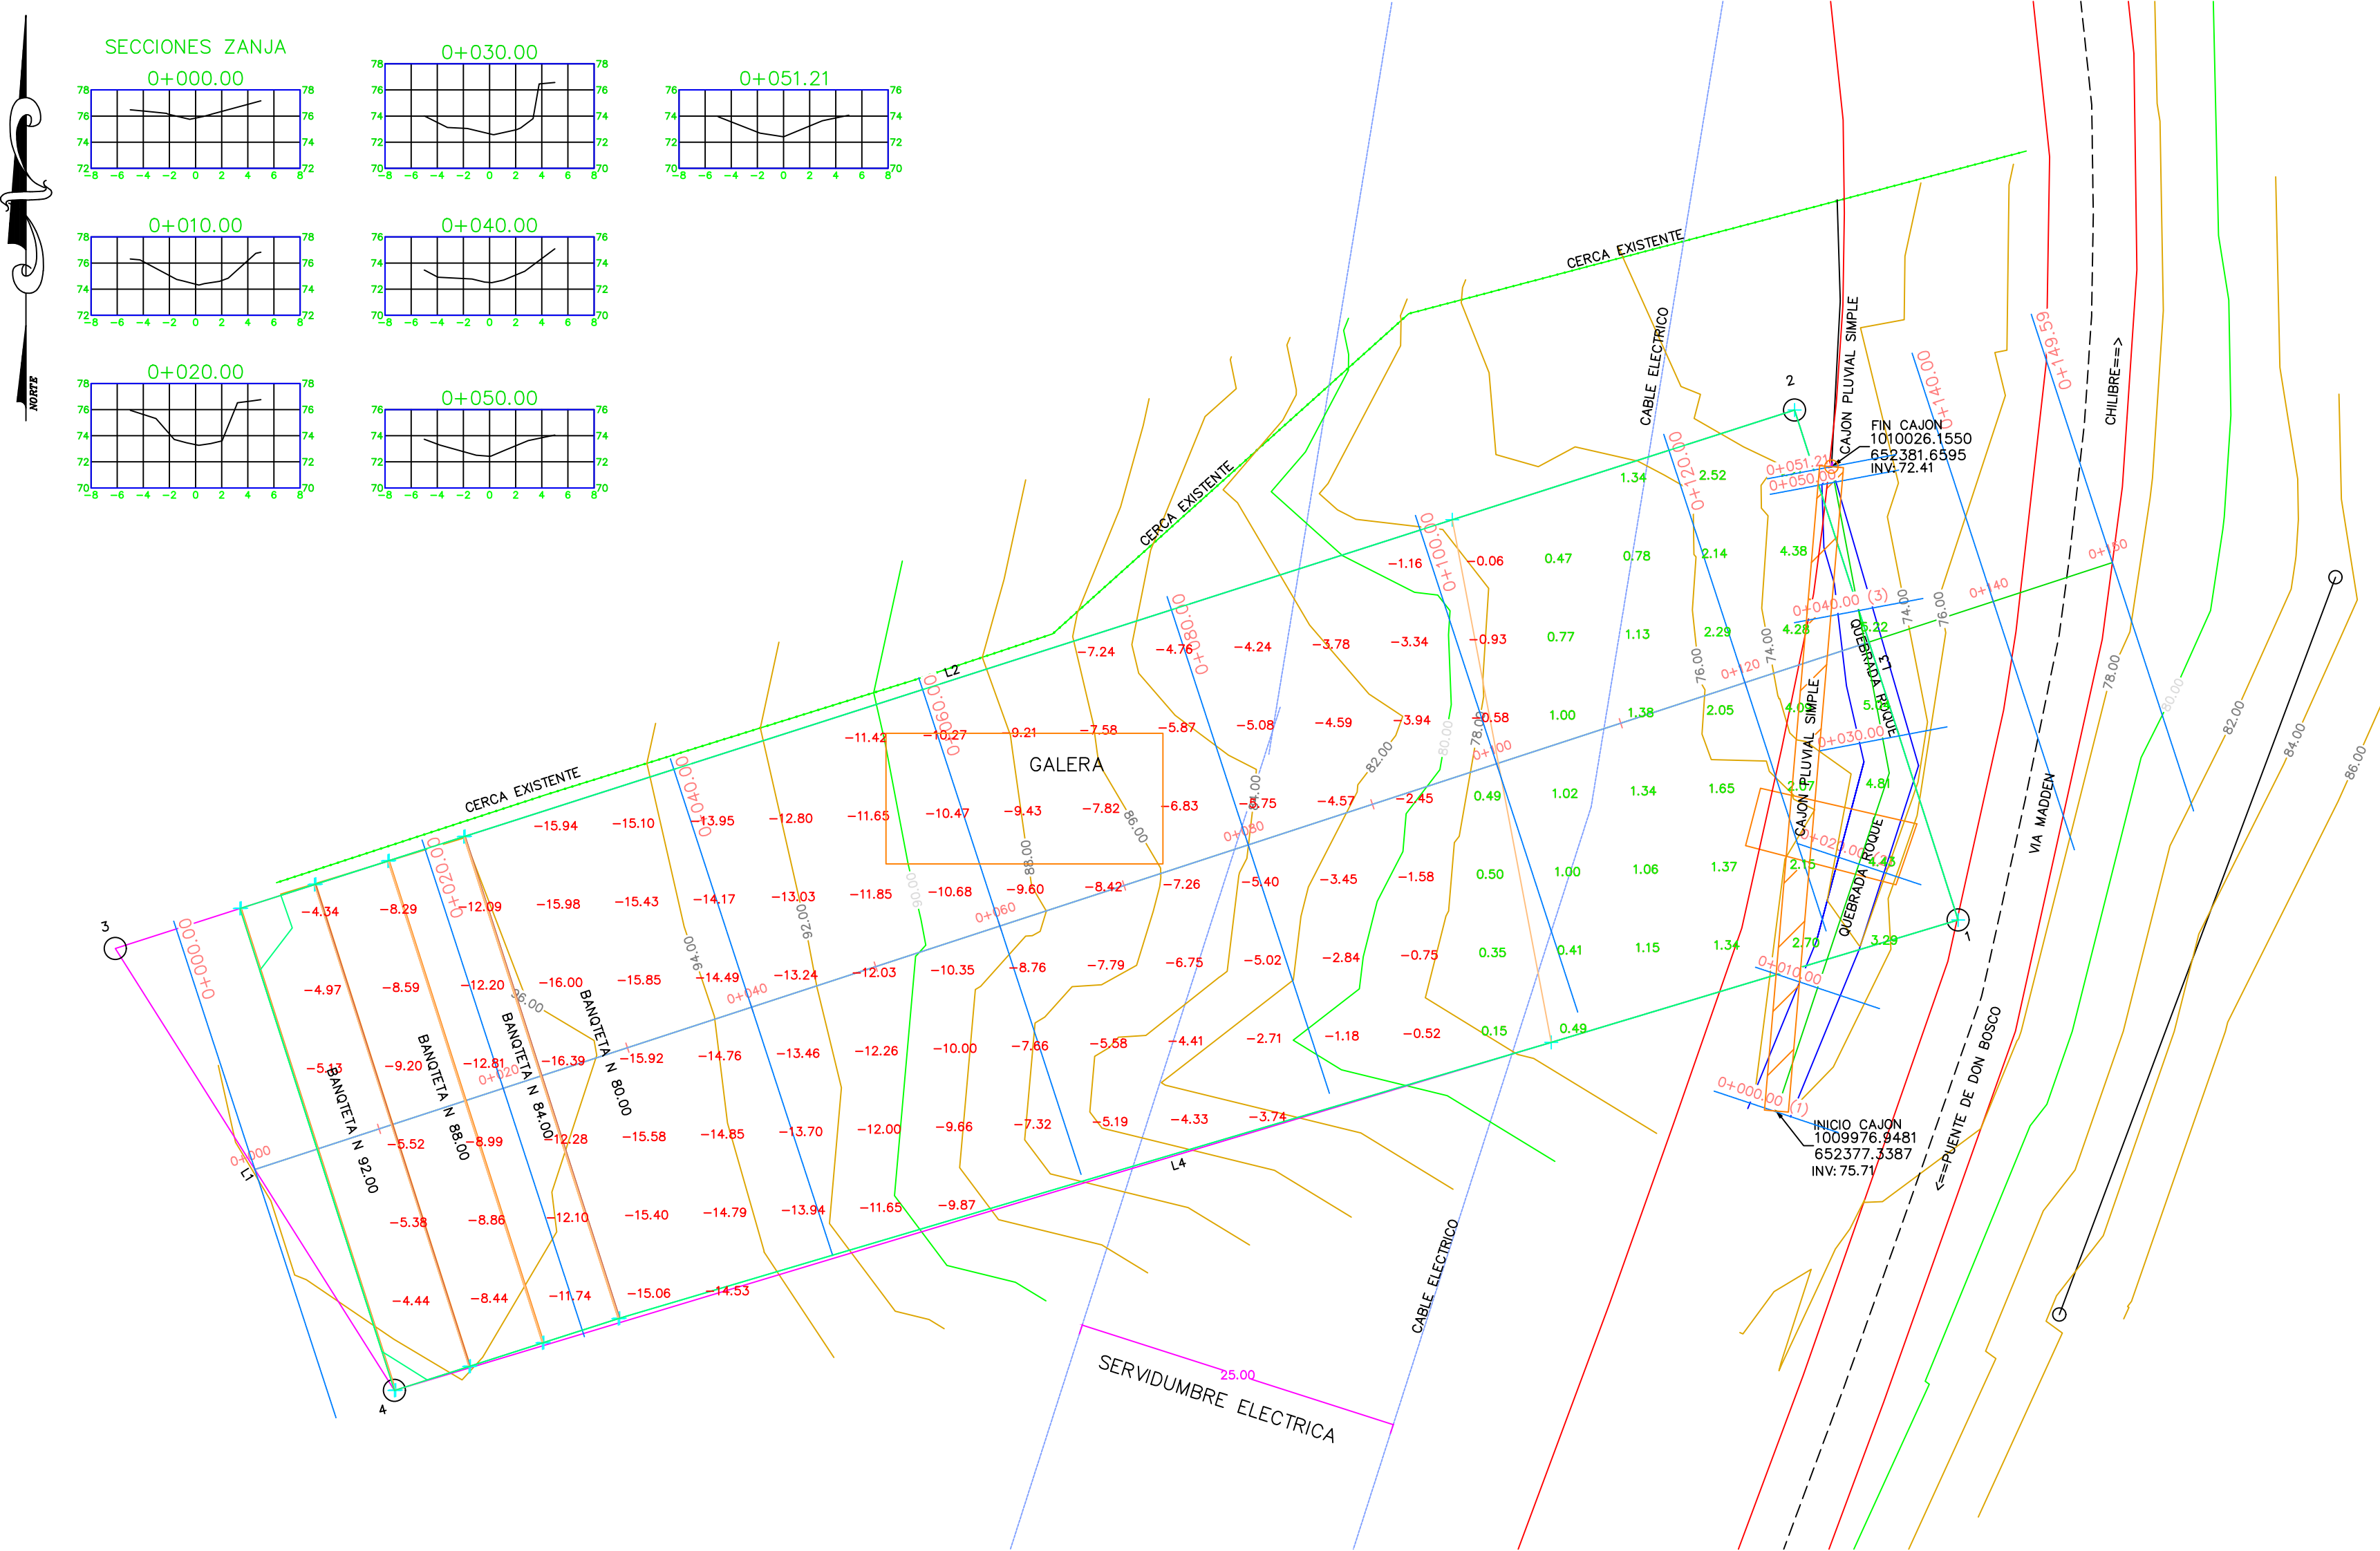

Total Volume Table						
Station	Fill Area	Cut Area	Fill Volume	Cut Volume	Cumulative Fill Vol	Cumulative Cut Vol
0+000.00	0.00	0.00	0.00	0.00	0.00	0.00
0+020.00	0.00	471.74	0.00	4717.36	0.00	4717.36
0+040.00	0.00	531.35	0.00	10030.85	0.00	14748.21
0+060.00	0.00	333.09	0.00	8644.42	0.00	23392.63
0+080.00	0.00	166.23	0.00	4993.22	0.00	28385.84
0+100.00	15.49	16.97	154.92	1832.02	154.92	30217.87
0+120.00	100.12	0.00	1156.08	169.74	1311.00	30387.60
0+140.00	0.00	0.00	1001.15	0.00	2312.15	30387.60
0+149.59	0.00	0.00	0.00	0.00	2312.15	30387.60

DATOS DE CAMPO DE FINCA		
PUNTO	ESTE	NORTE
1	652391.3	1009991
2	652379.8	1010031
3	652250.3	1009989
4	652271.6	1009955

COORD. DE GALERA		
PUNTO	ESTE	NORTE
1	652309.3	1009995.7
2	652307.7	1009986.2
3	652329.3	1009985.5
4	652330.5	1009995.7

- NOTAS:
- 1- EL NORTE ES DE CUADRICULA.
 - 2- LOS POLIGONOS SE LEVANTARON POR LA LINEA DE PROPIEDAD EN TODA SU EXTENSION.
 - 4- EL LEVANTAMIENTO FUE EFECTUADO CON UNA ESTACION TOTAL LEICA TS06 PLUS.
 - 5- LAS COORDENADAS ESTAN BASADAS EN EL SISTEMA WGS-84, PROYECCION UNIVERSAL TRANSVERSA DE MERCATOR.



TÉCNICA CARVALLO, S.A.

REPUBLICA DE PANAMA
PROVINCIA: PANAMA DISTRITO: PANAMA
CORREGIMIENTO: CHILIBRE

LEVANTAMIENTO TOPOGRAFICO DE FINCA 17492 ROLLO 26156
COD UBIC 8714 CALCULO DE VOLUMEN

AREA SOLICITADA
5200.00m²

ESCALA
1:400

CALCULO
TECARSA

REVISADO POR:
RAFAEL CARVALLO

LEVANTADO POR:
TECARSA

FECHA
MARZO 2022

DIBUJO
TECARSA

SOLICITADO POR:
NV