

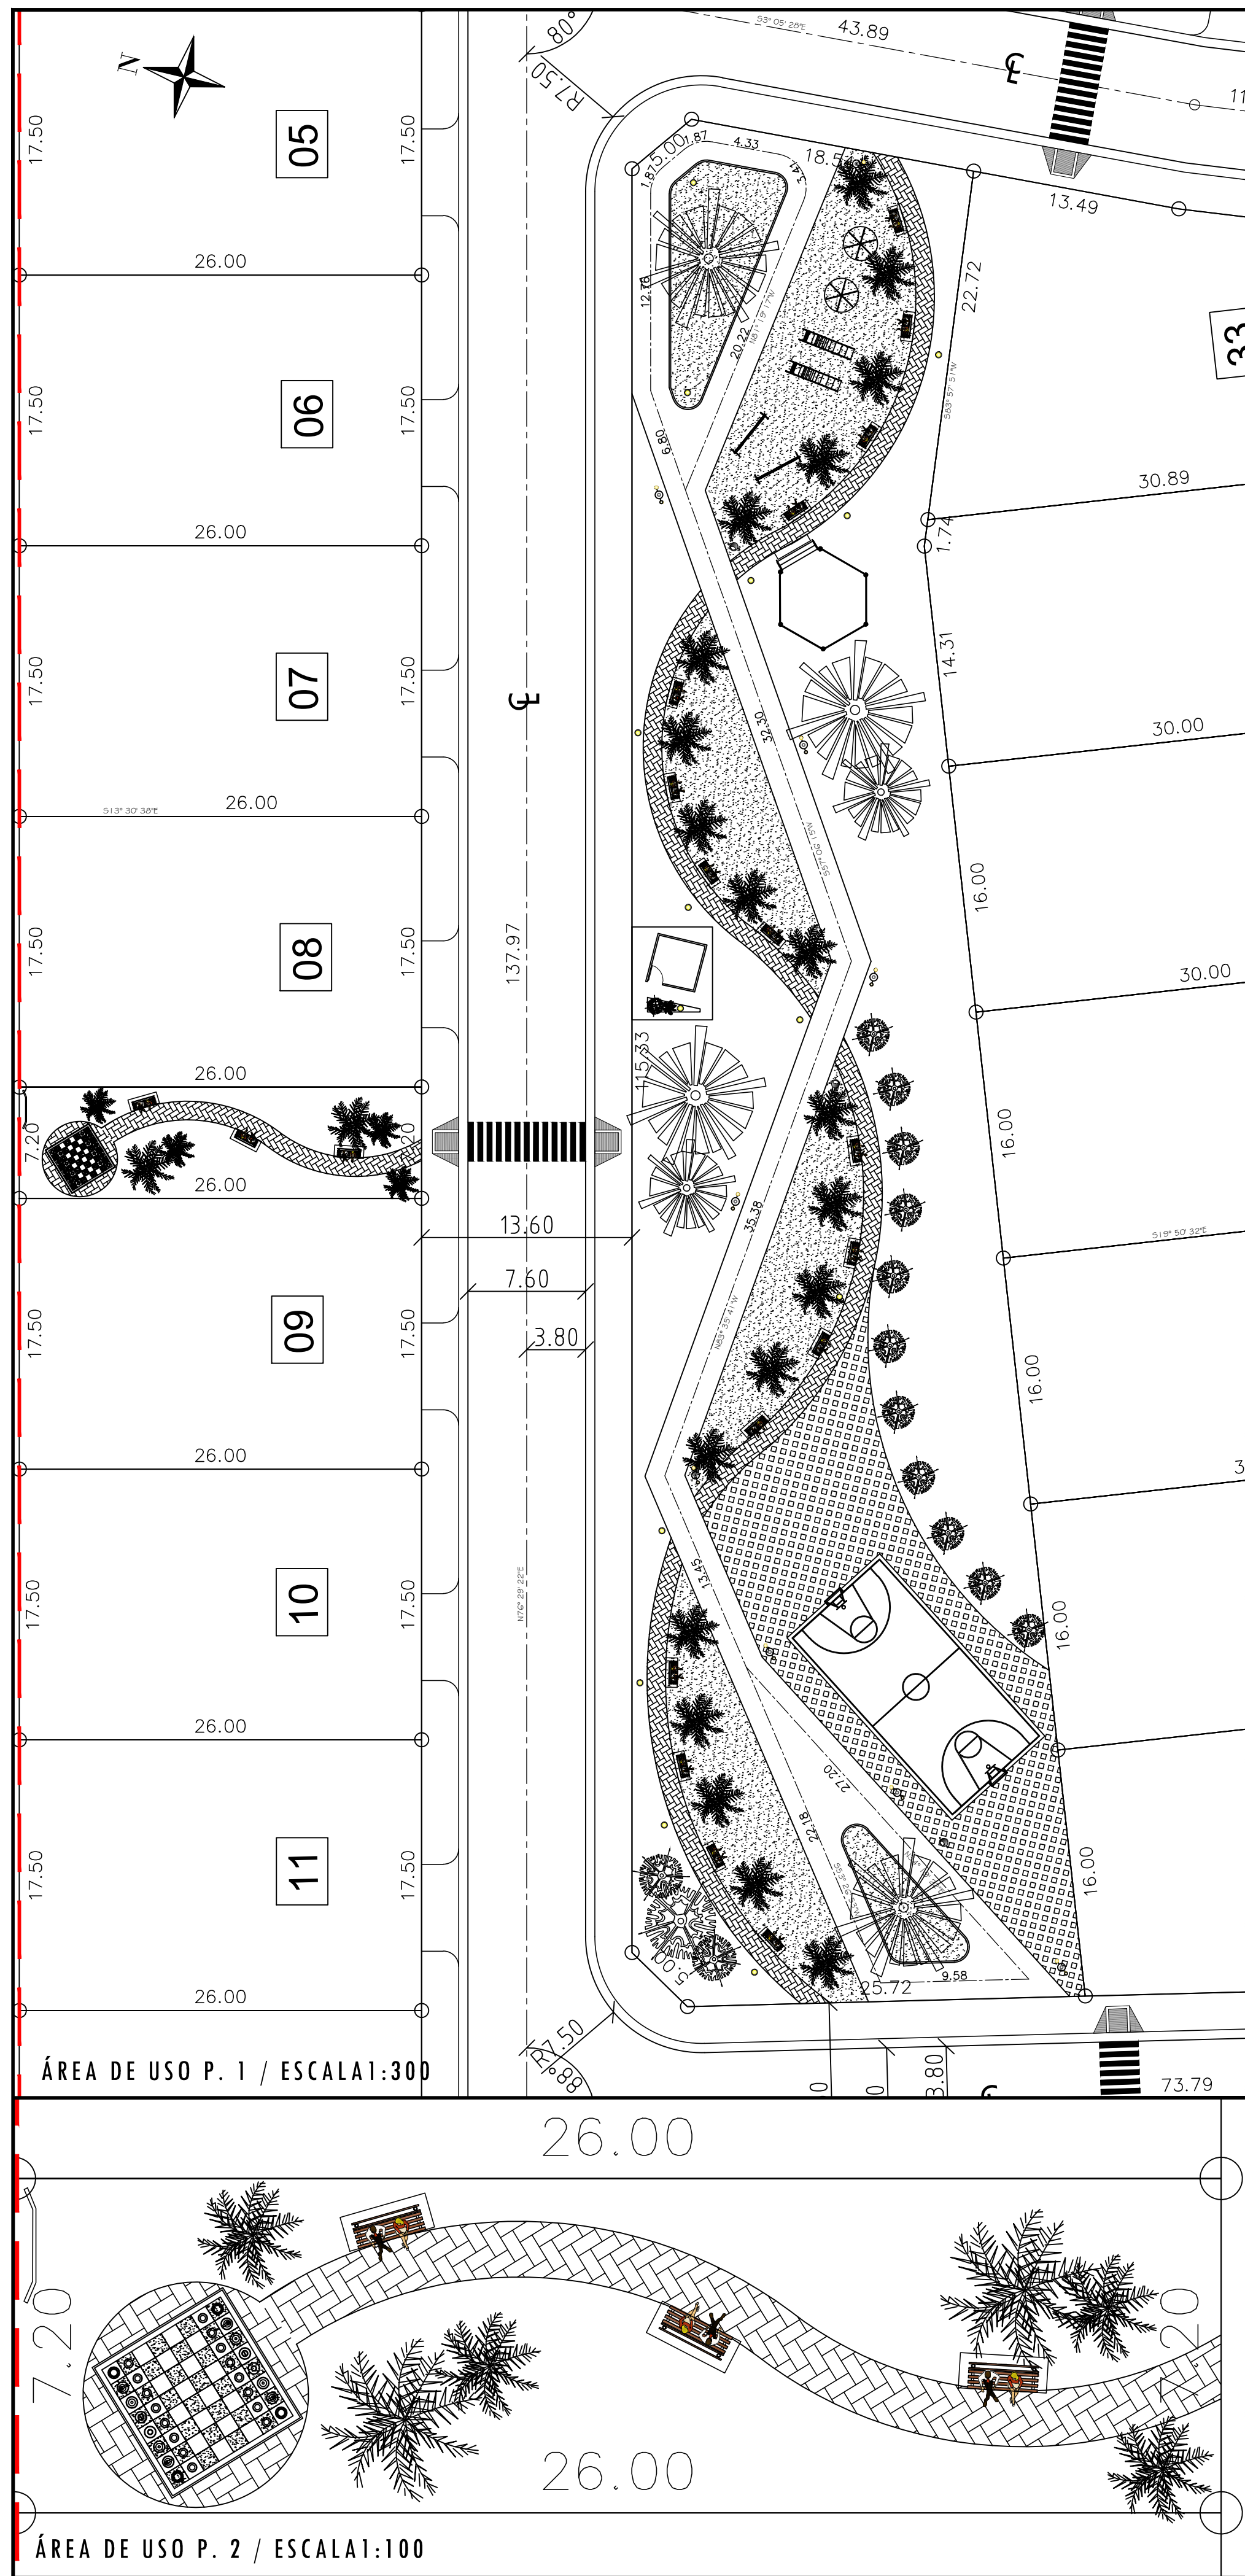









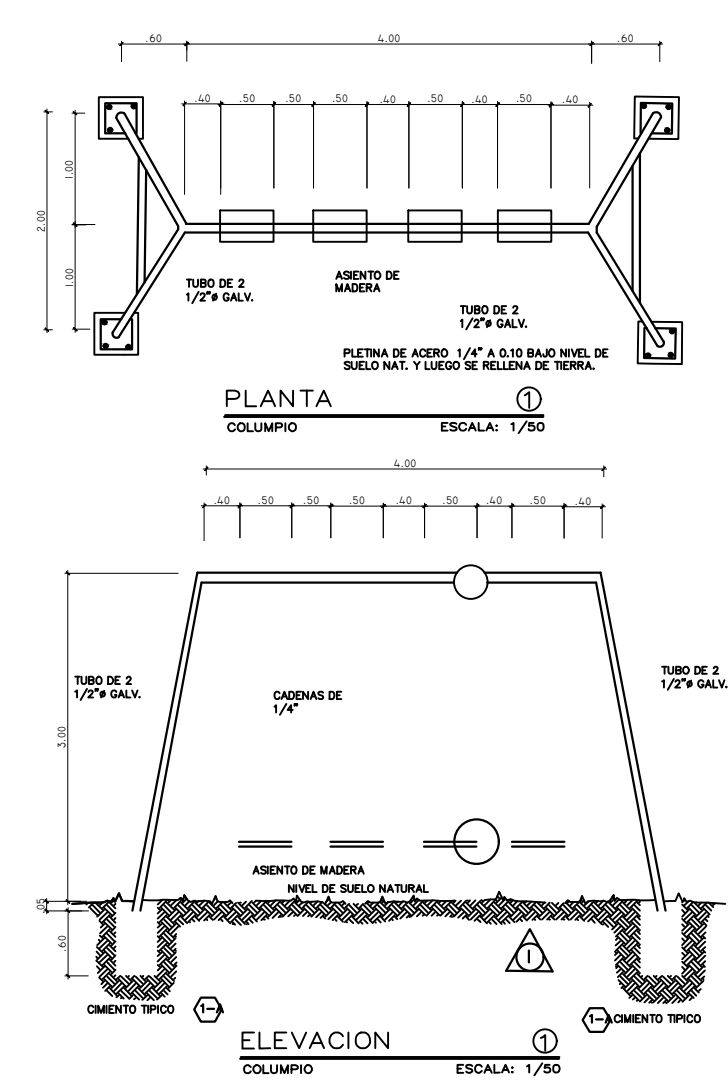


RESIDENCIAL ESPECIAL (R.E.)







ÁREA DE USO PUBLICO (1) / ESCALA:1:500

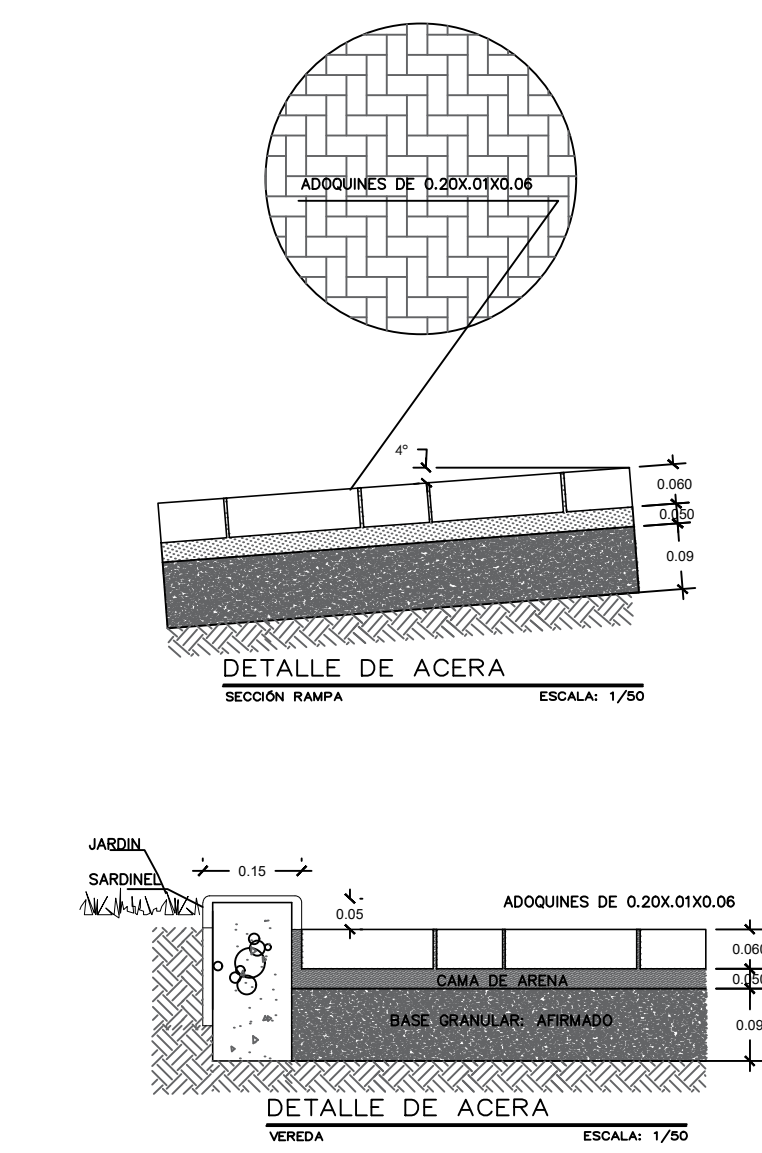







- COLUMPIOS
① (2 UNIDADES)
VER DET.
- TOBOGAN
② (2 UNIDADES)
VER DET.
- RUEDA GIRATORIA
③ (2 UNIDADES)
VER DET.
- ILUMINACIÓN DE DOS LAMP.
④ (9 UNIDADES)
VER DET.
- BANCAS
⑤ (16 UNIDADES)
VER DET.
- RAMPAS
⑥ (8 UNIDADES)
VER DET.
- AJEDREZ GIGANTE
⑦ (1 UNIDADES)
VER DET.
- BASUREROS
⑧ (3 UNIDADES)
VER DET.
- ILUMINACIÓN DE UNA LAMP.
⑨ (13 UNIDADES)
VER DET.

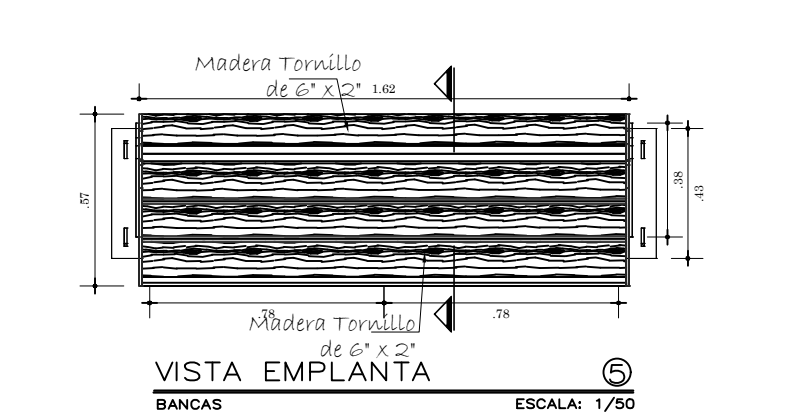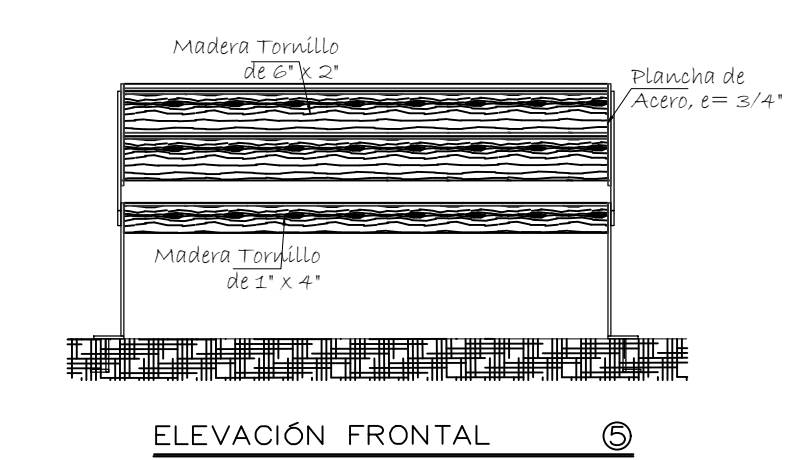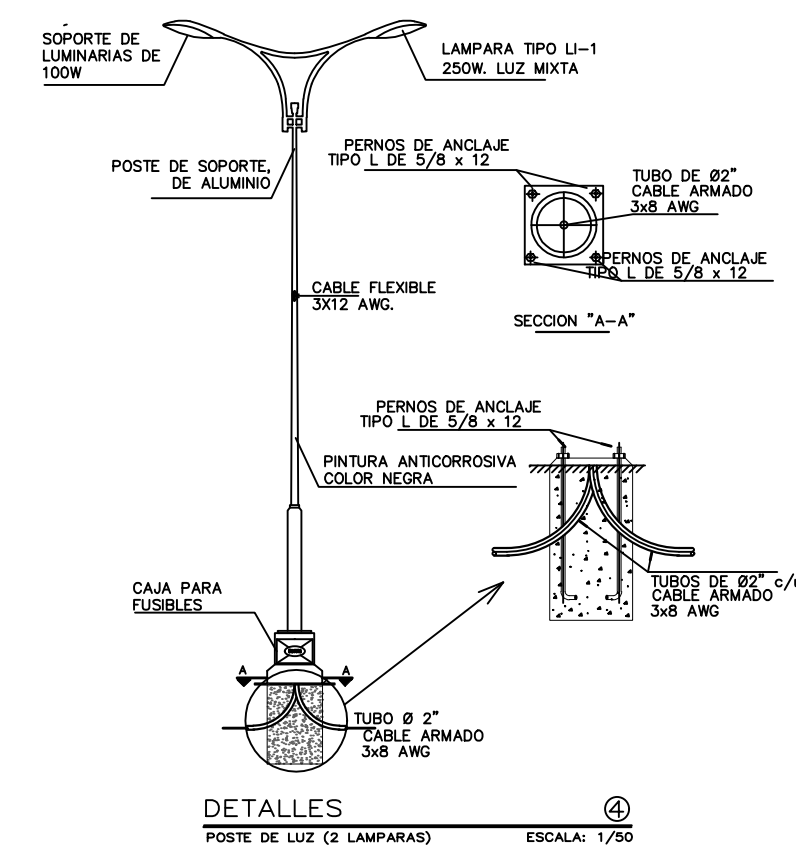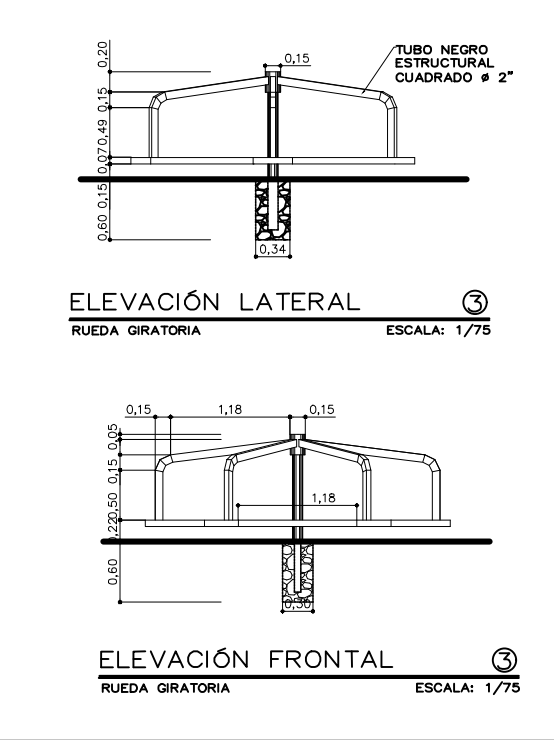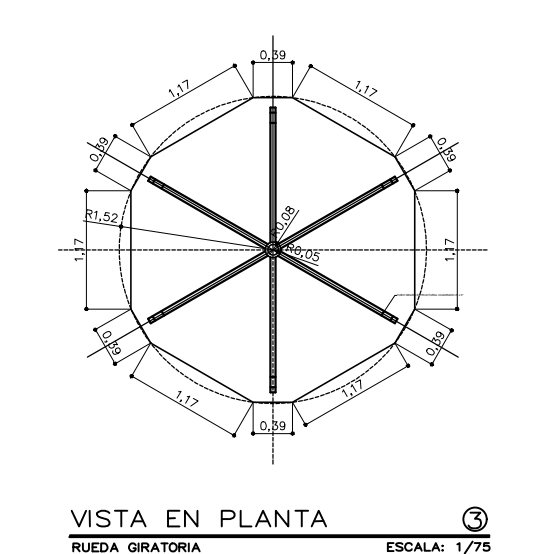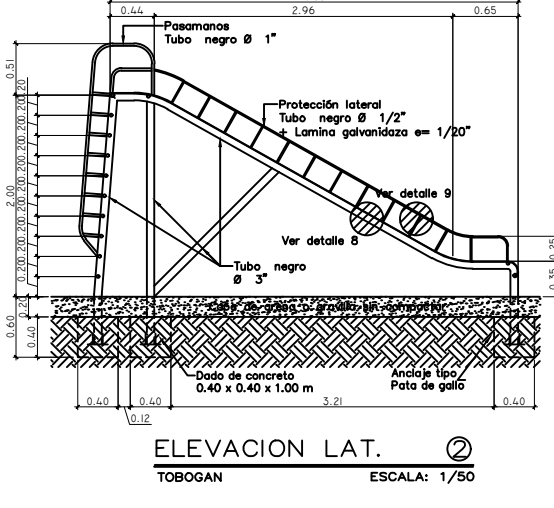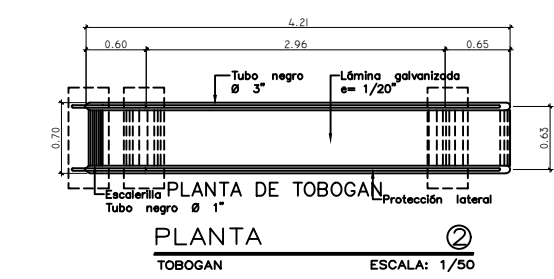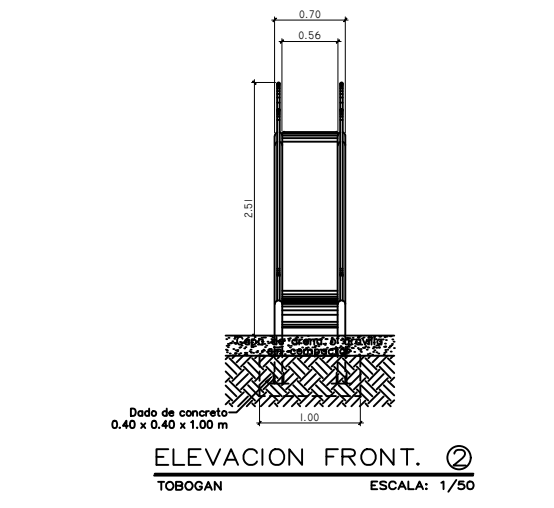




BANCA
Material: Madera / Metalico
Color: Barniz Caoba / Aluminio
Dimensiones: 1.62 x 0.57 mts.

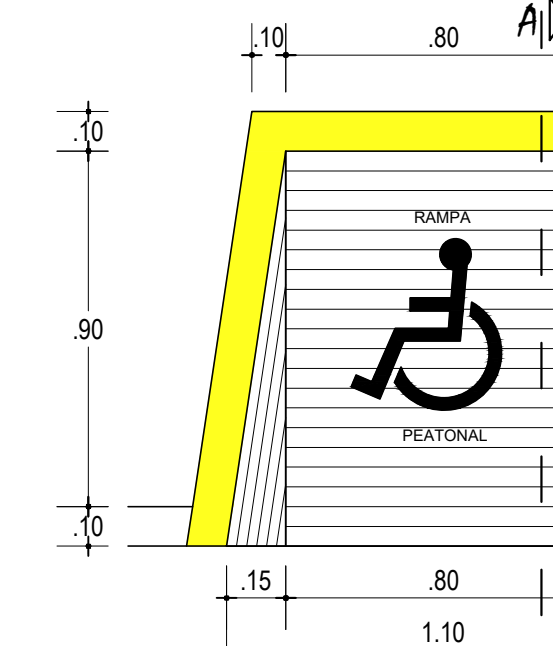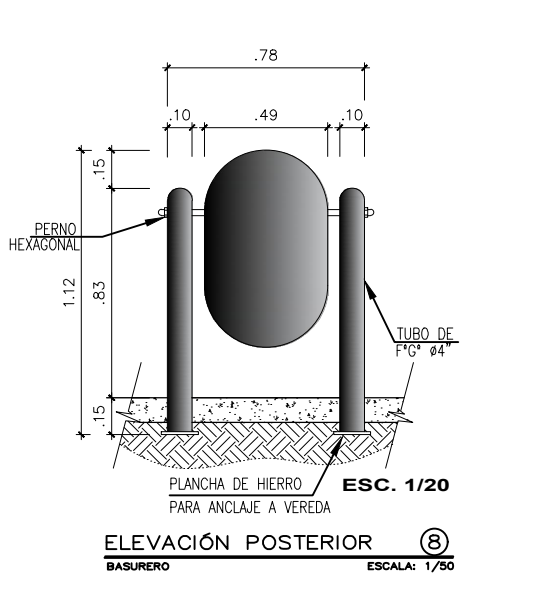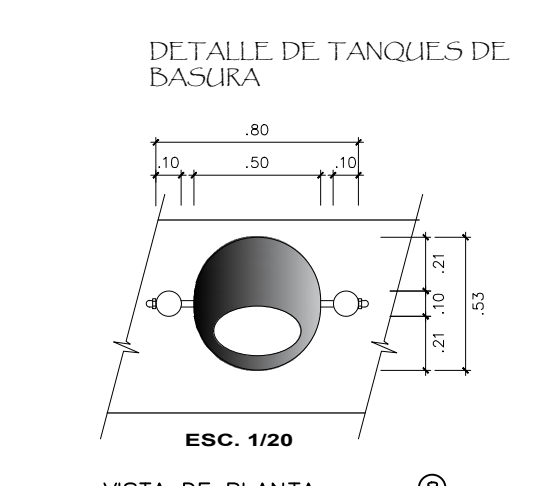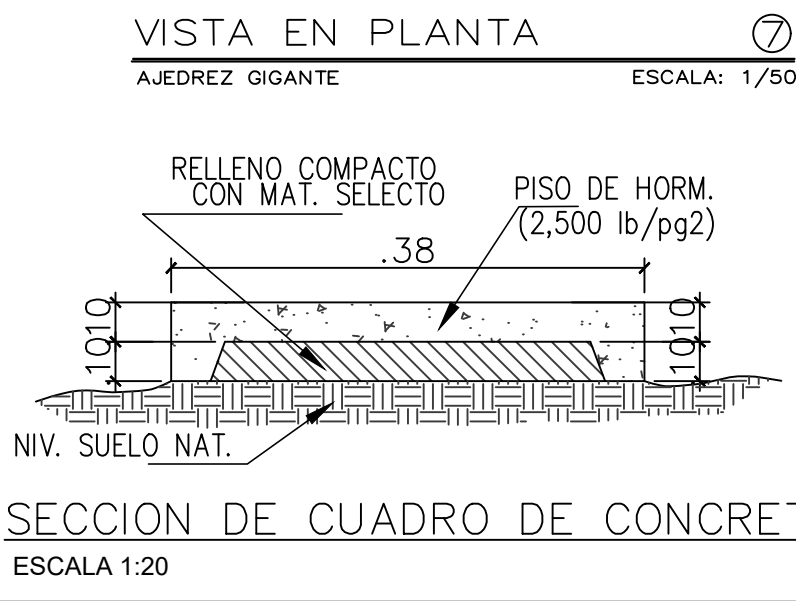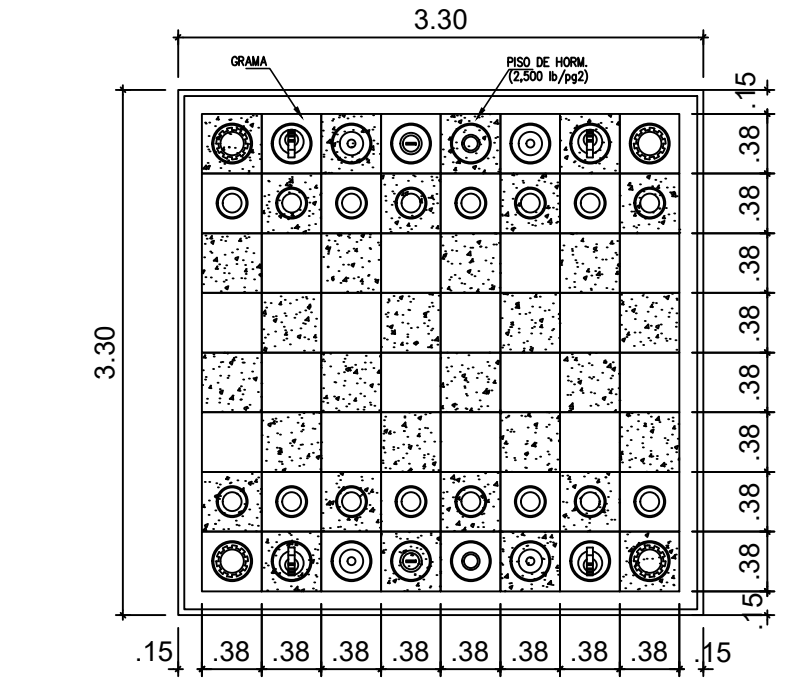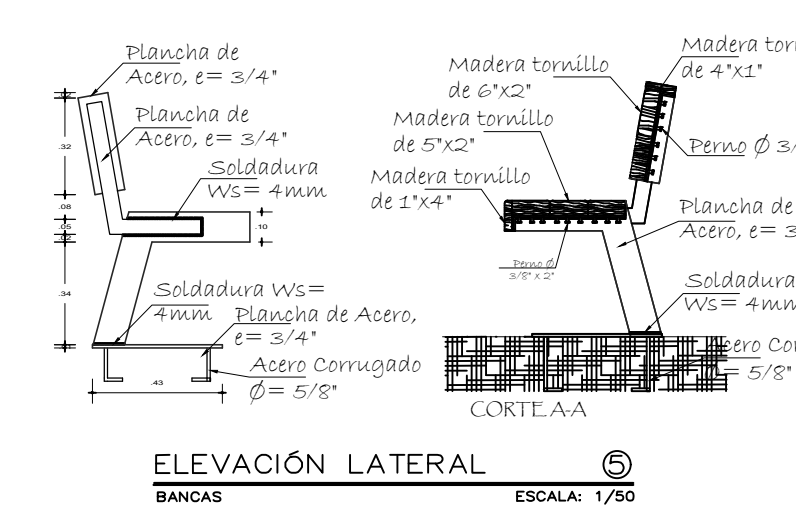

DETALLE DE TANGUES DE BASURA

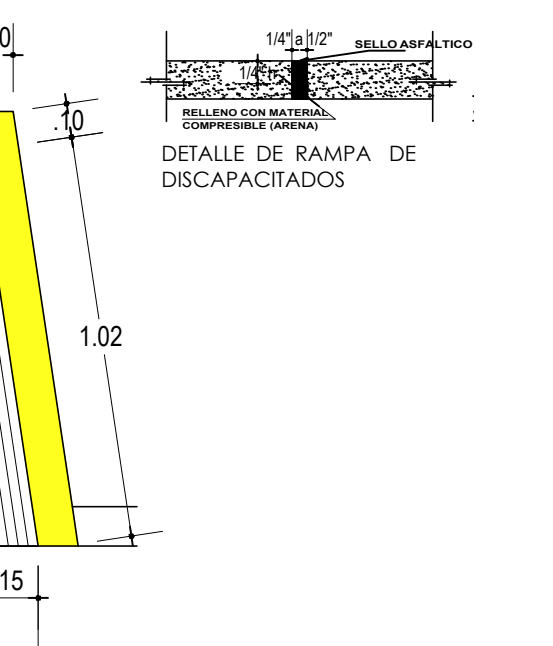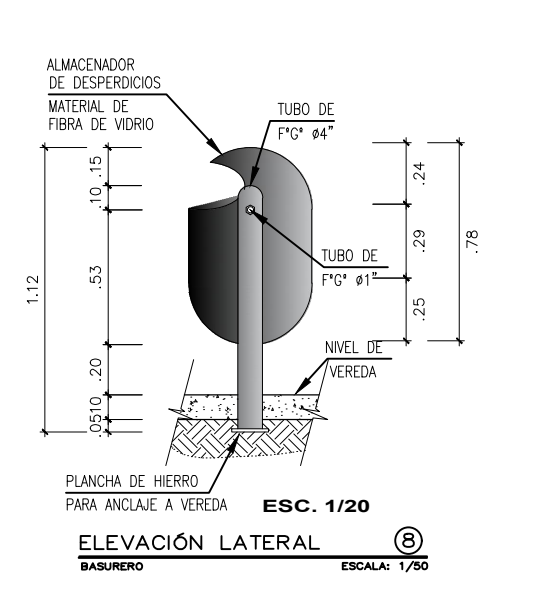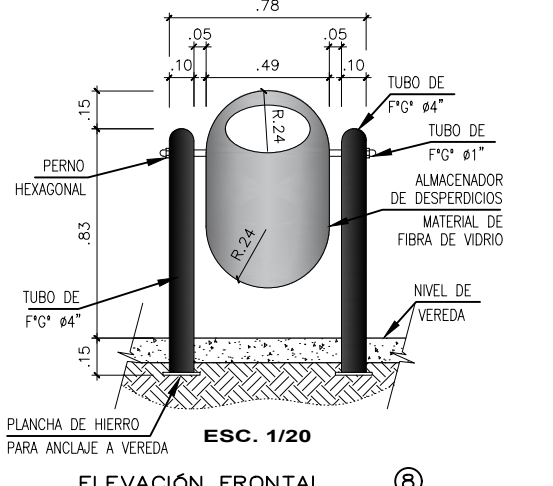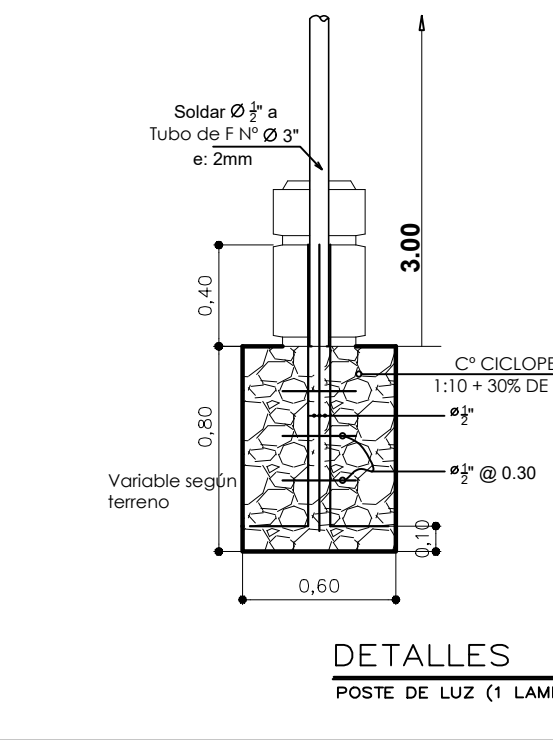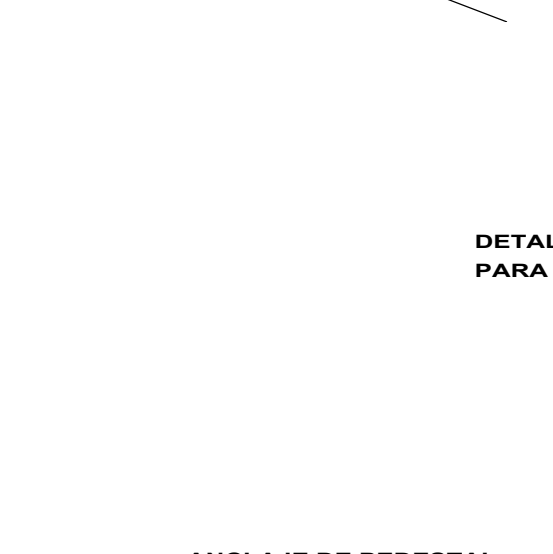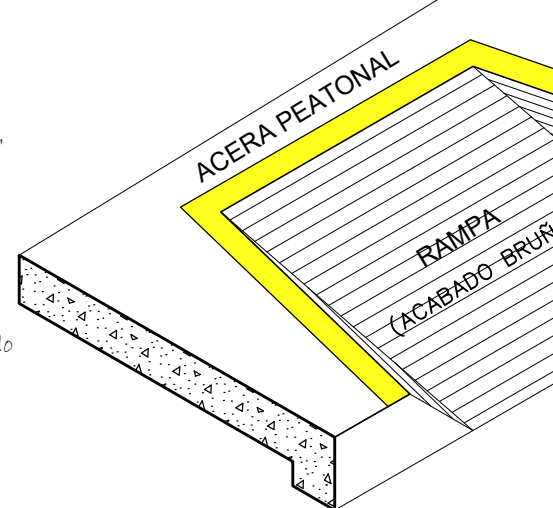

DETALLE DE RANCHO DE DISCAPACITADOS

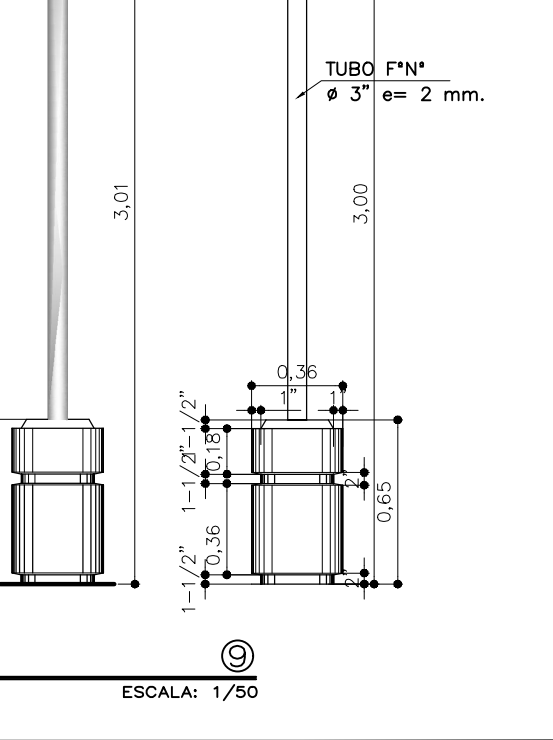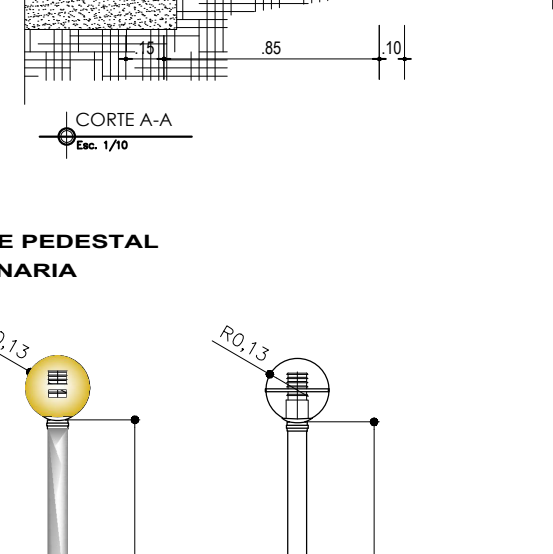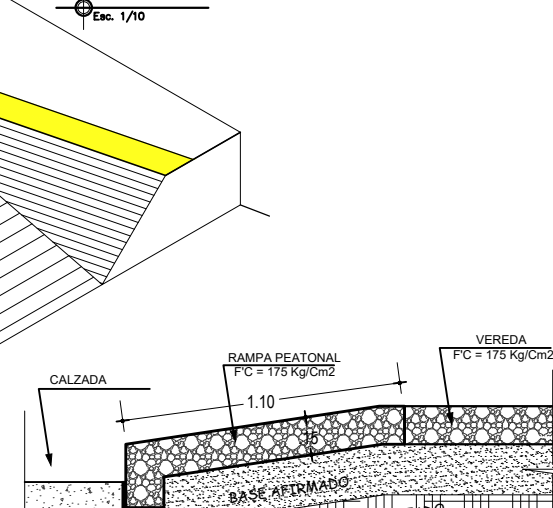

PROYECTO:
"URBANIZACIÓN CANANDRIA"



REPÚBLICA DE PANAMÁ
PROVINCIA.....HERRERA
DISTRITO.....CHITRÉ
CORREG.....MONAGRILLO

FOLIO R. N° 30310
COD UBIC. 6003

ÁREA= 3 HAS+672.74M²

REPRESENTANTE LEGAL:
Héctor Rolando Crespo Barria
CEDULA # 6-34-404

FIRMA:

PROPIEDAD DE:
Inmobiliaria Crespo Castillero S.A

DATE/FECHA
14/11/2022

SCALE/ESCALA
INDICADA

PLAN/PLANO
A.V-11

LOS PROFESIONALES QUE FIRMAN Y SELLAN ESTE PLANO, LOS DIBUJANTES Y EL PROPIETARIO, ACEPTAN Y RECONOCEN QUE TODOS LOS DERECHOS DE AUTOR SOBRE LOS DISEÑOS Y DIBUJOS CONTENIDOS EN EL PLANO SON PROPIEDAD DE AS Ingenieria, S.A. Y ACEPTAN LA RESPONSABILIDAD LEGAL QUE RECAE SOBRE SUS DISEÑOS. EL INGENIERO PRINCIPAL SERÁ CUSTODIO DEL PLANO ORIGINAL.