



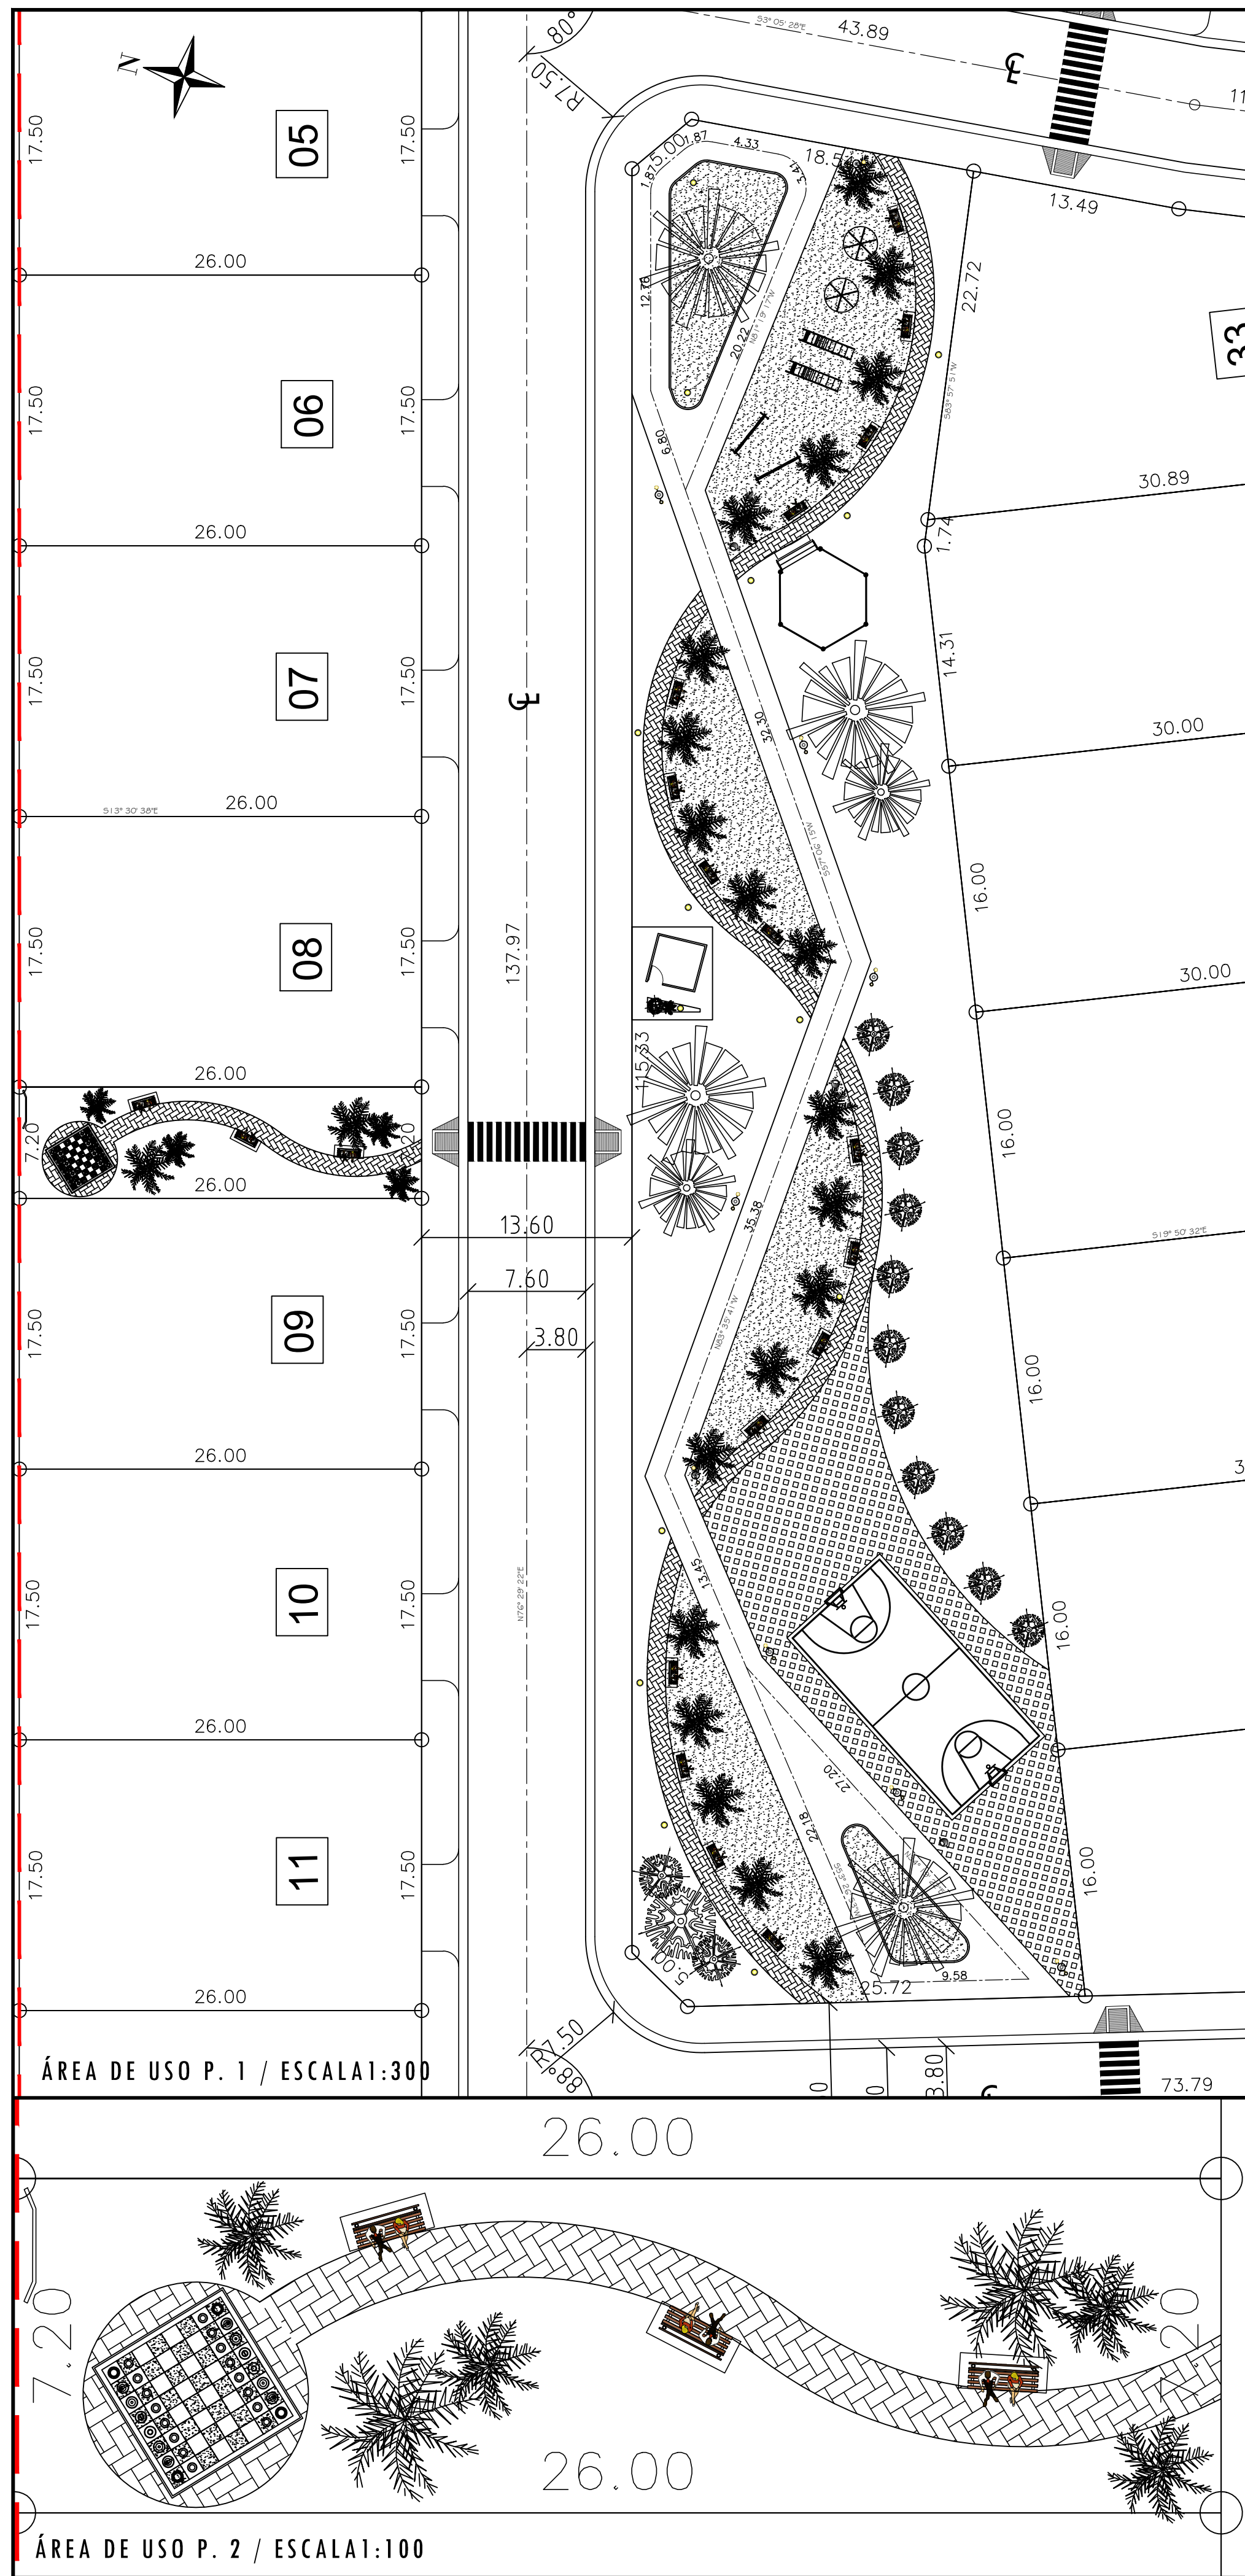


## RESIDENCIAL ESPECIAL (R.E.)


ÁREA DE USO PUBLICO (2) / ESCALA 1:500

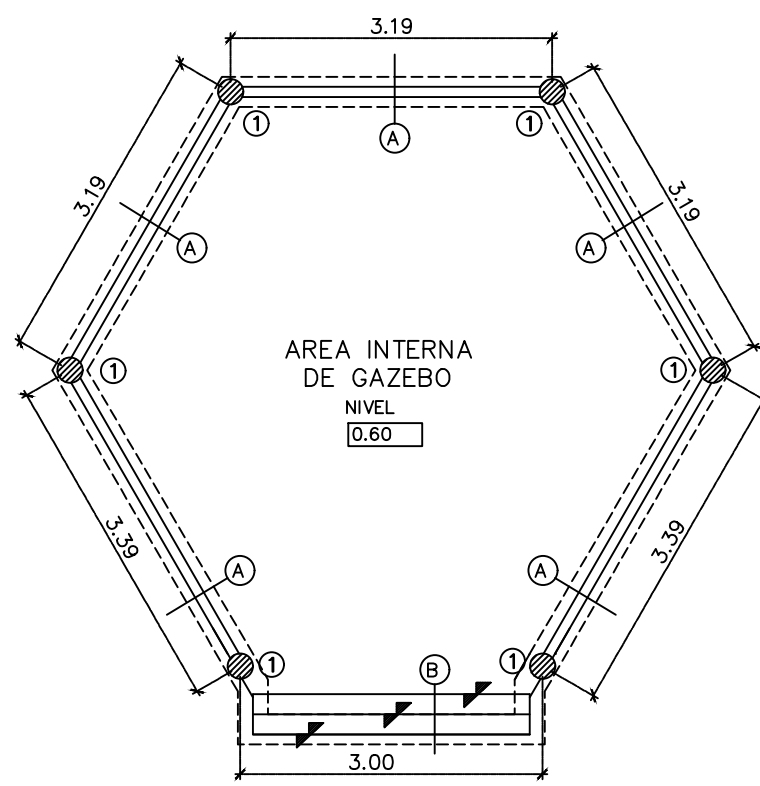


PLANTA DE CIMENTO  
ESCALA: 1:50

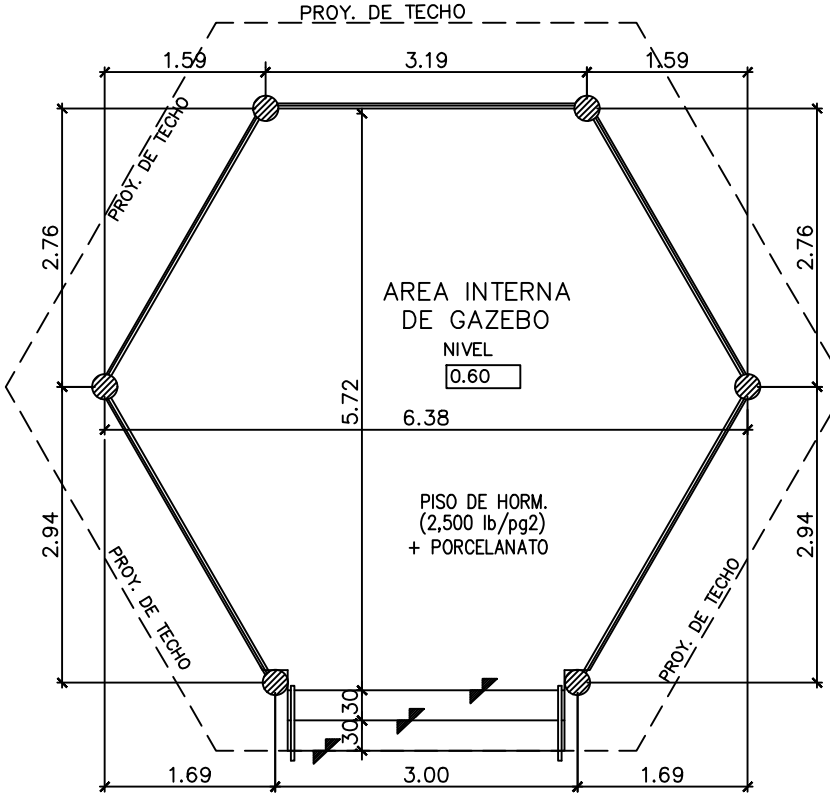


PLANTA ARQUITECTONICA  
ESCALA: 1:50

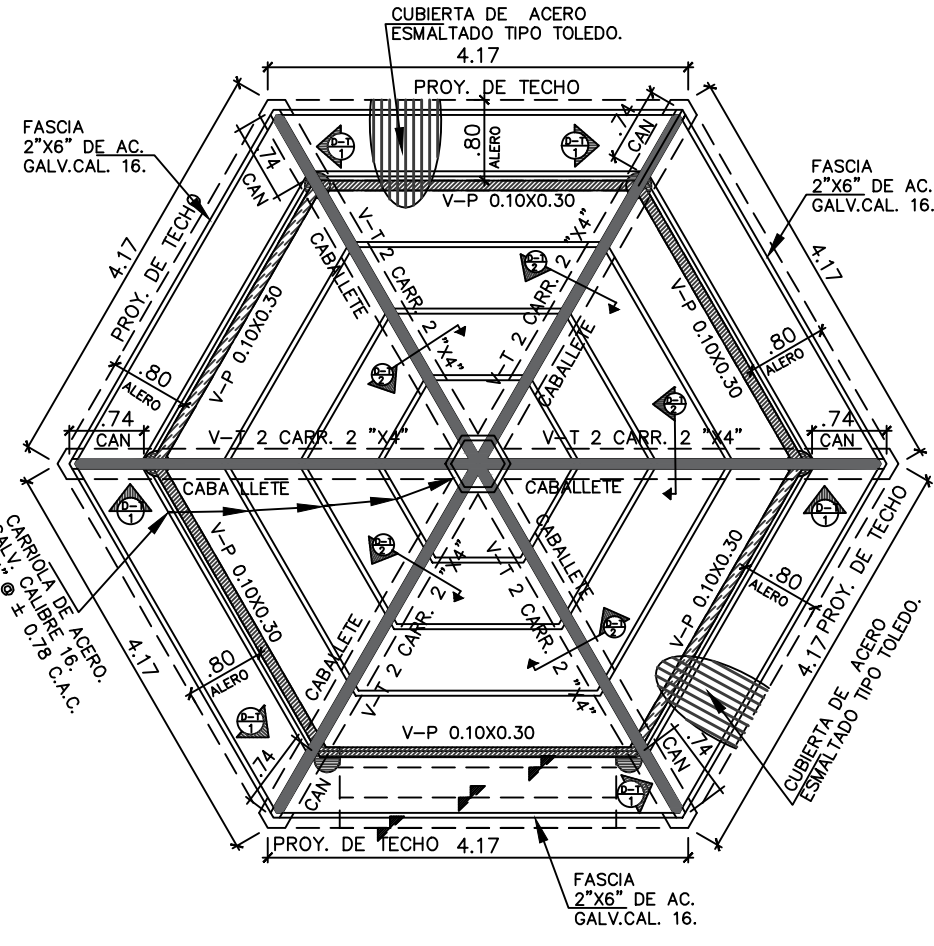


PLANTA DE TECHO  
ESCALA: 1:50

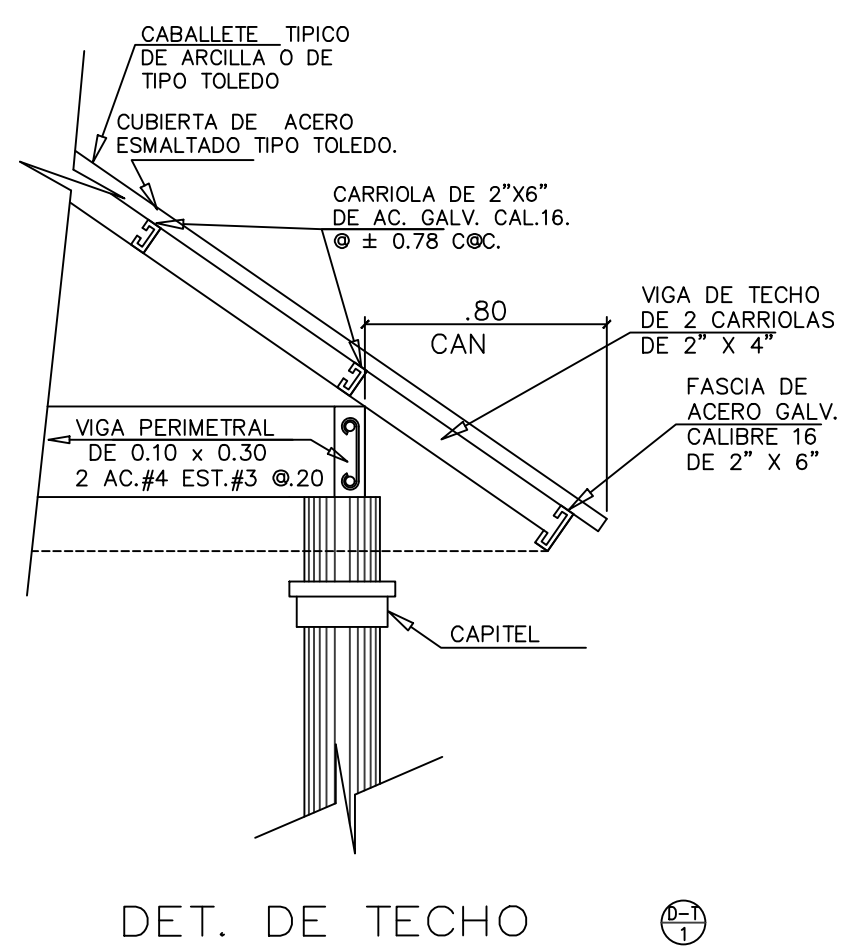


DET. DE TECHO  
ESCALA: 1/25

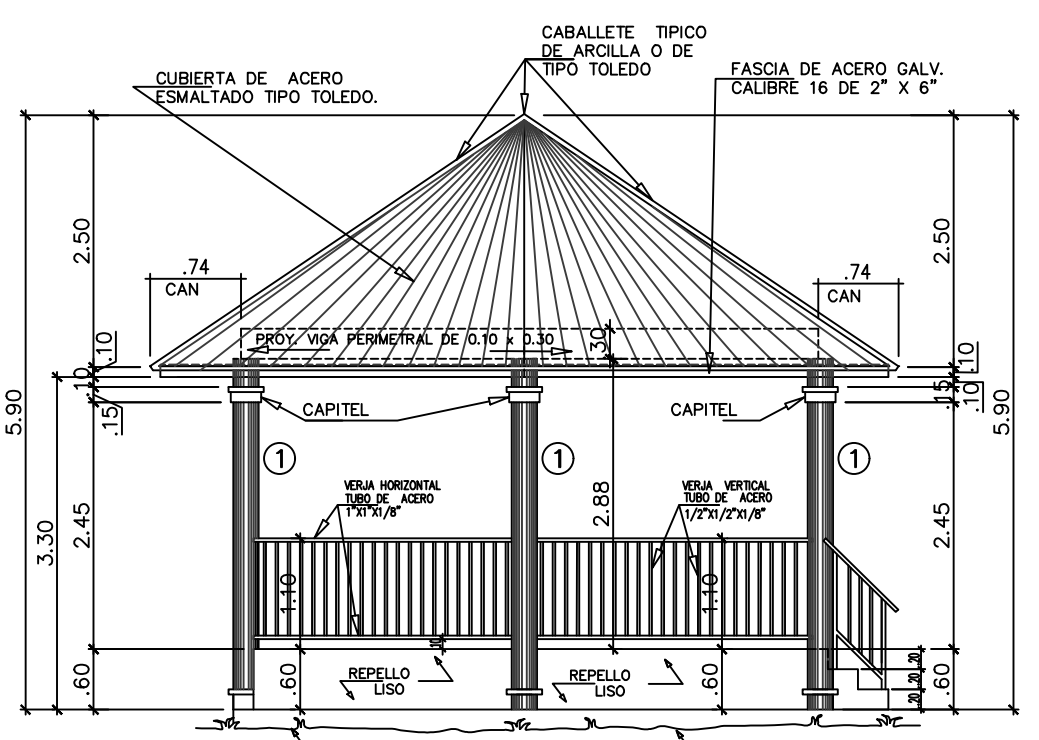


ELEVACIÓN LAT. IZQUIERDA  
ESCALA: 1:50

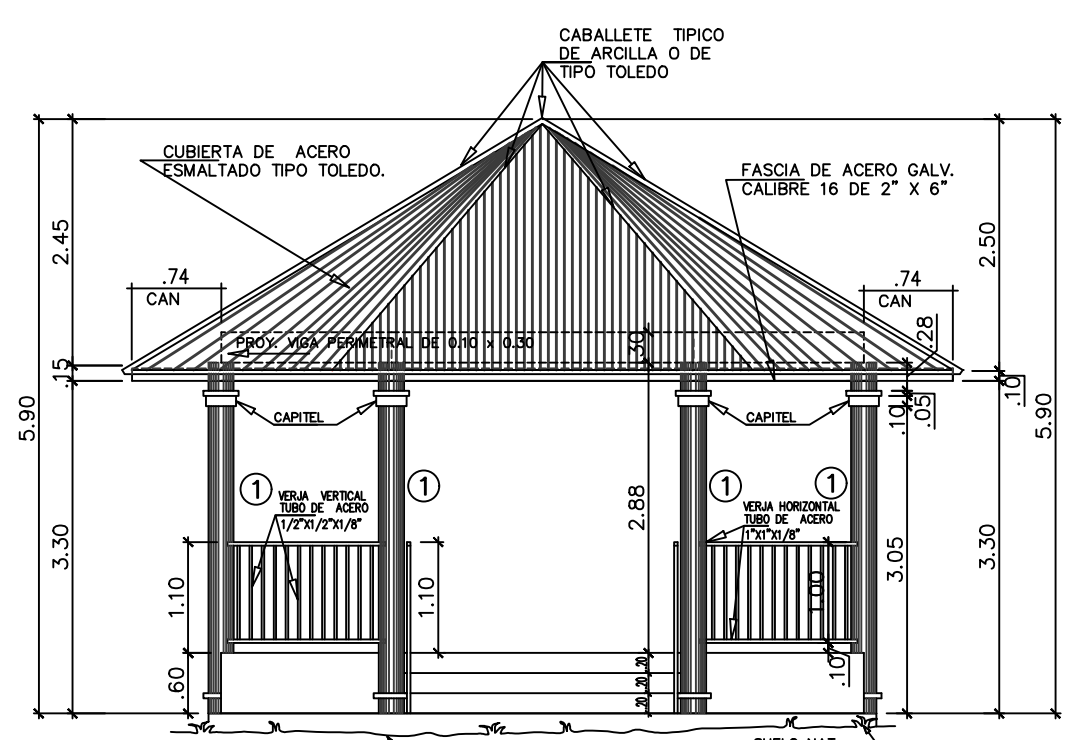


ELEVACIÓN FRONTAL  
ESCALA: 1:50

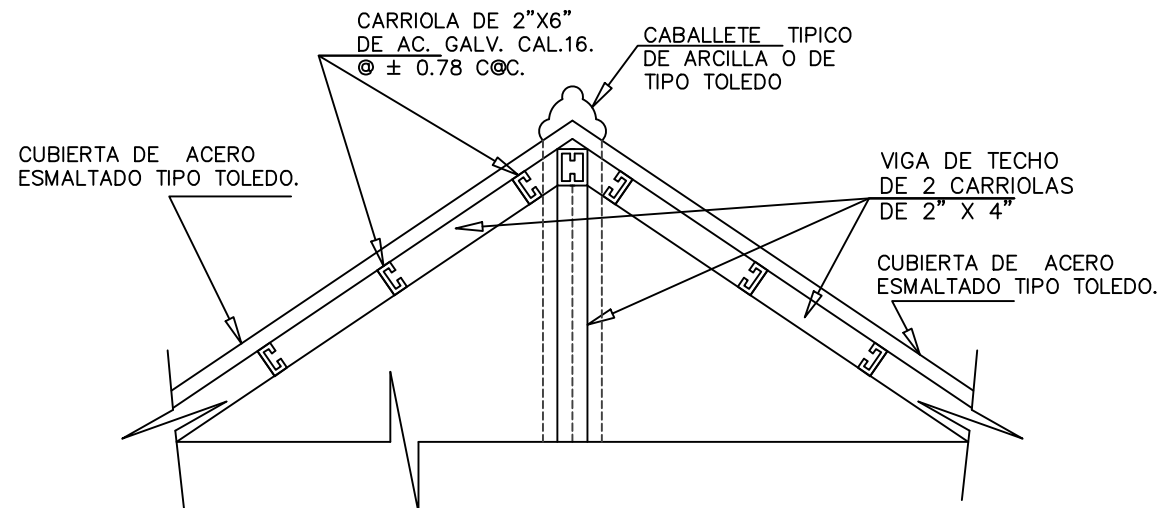


DET. DE TECHO  
ESCALA: 1/25

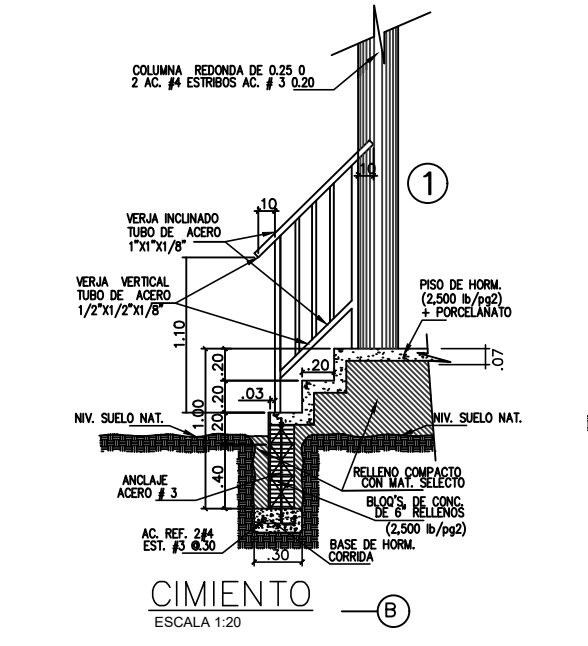


CIMENTO  
ESCALA 1:20

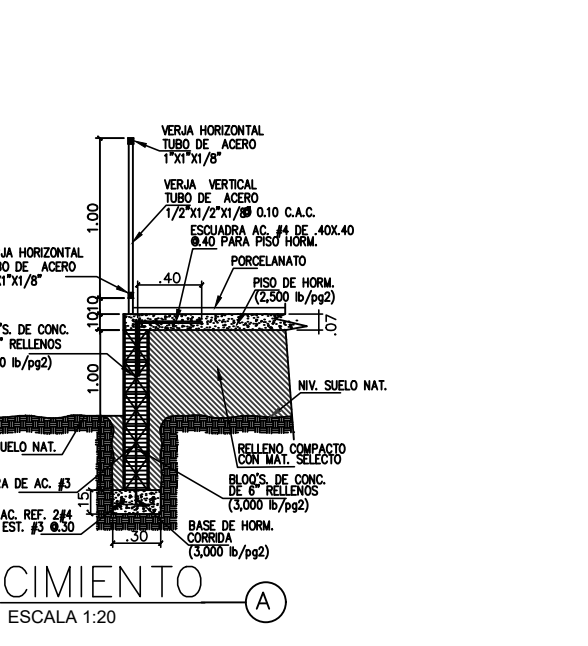


CIMENTO  
ESCALA 1:20

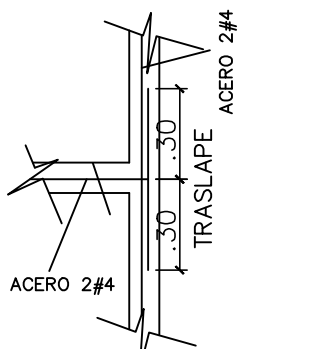

REFUERZO DE VIGA  
ESCALA 1:20

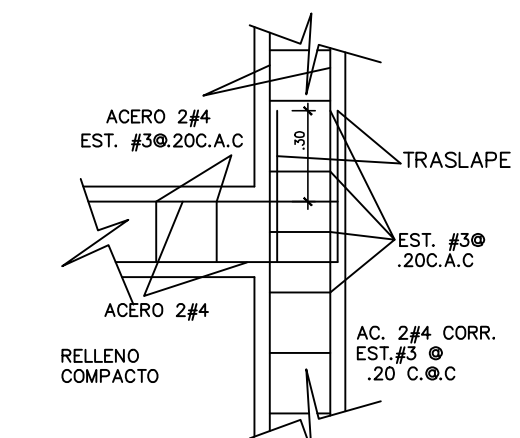



REFUERZO DE ZAPATA  
ESCALA 1:20

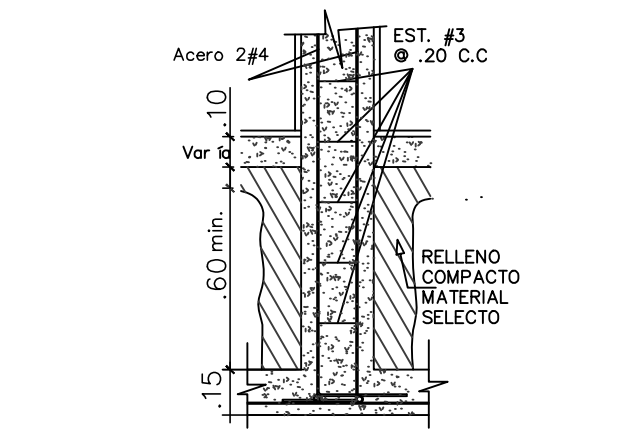

DET. FUNDACION COL. RECTANGULAR  
ESCALA 1:20



DET. FUNDACION COL. REDONDA  
ESCALA 1:20

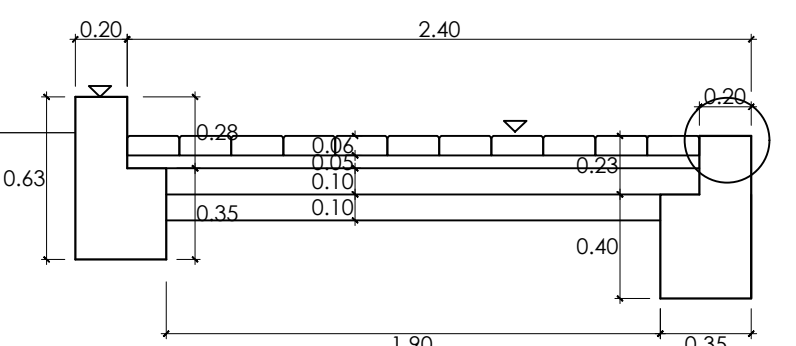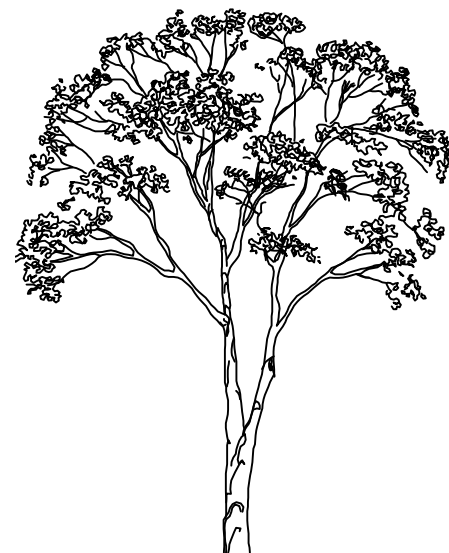

PROYECTO:  
"URBANIZACIÓN CANANDRIA"



REPÚBLICA DE PANAMÁ  
PROVINCIA.....HERRERA  
DISTRITO.....CHITRÉ  
CORREG.....MONAGRILLO

FOLIO R. N° 30310  
COD UBIC. 6003

ÁREA=  
3 HAS+672.74M²

REPRESENTANTE LEGAL:  
Héctor Rolando Crespo Barria  
CEDULA # 6-34-404

FIRMA:.....

PROPIEDAD DE:  
Inmobiliaria Crespo Castillero S.A

DATE/FECHA  
14/11/2022

SCALE/ESCALA  
INDICADA

PLAN/PLANO  
A.V-12

LOS PROFESIONALES QUE FIRMAN Y SELLAN ESTE PLANO, LOS DIBUJANTES Y EL PROPIETARIO, ACEPTAN Y RECONOCEN QUE TODOS LOS DERECHOS DE AUTOR SOBRE LOS DISEÑOS Y DIBUJOS CONTENIDOS EN EL PLANO SON PROPIEDAD DE AS Ingenieria, S.A. Y ACEPTAN LA RESPONSABILIDAD LEGAL QUE RECAE SOBRE SUS DISEÑOS. EL INGENIERO PRINCIPAL SERÁ CUSTODIO DEL PLANO ORIGINAL.