




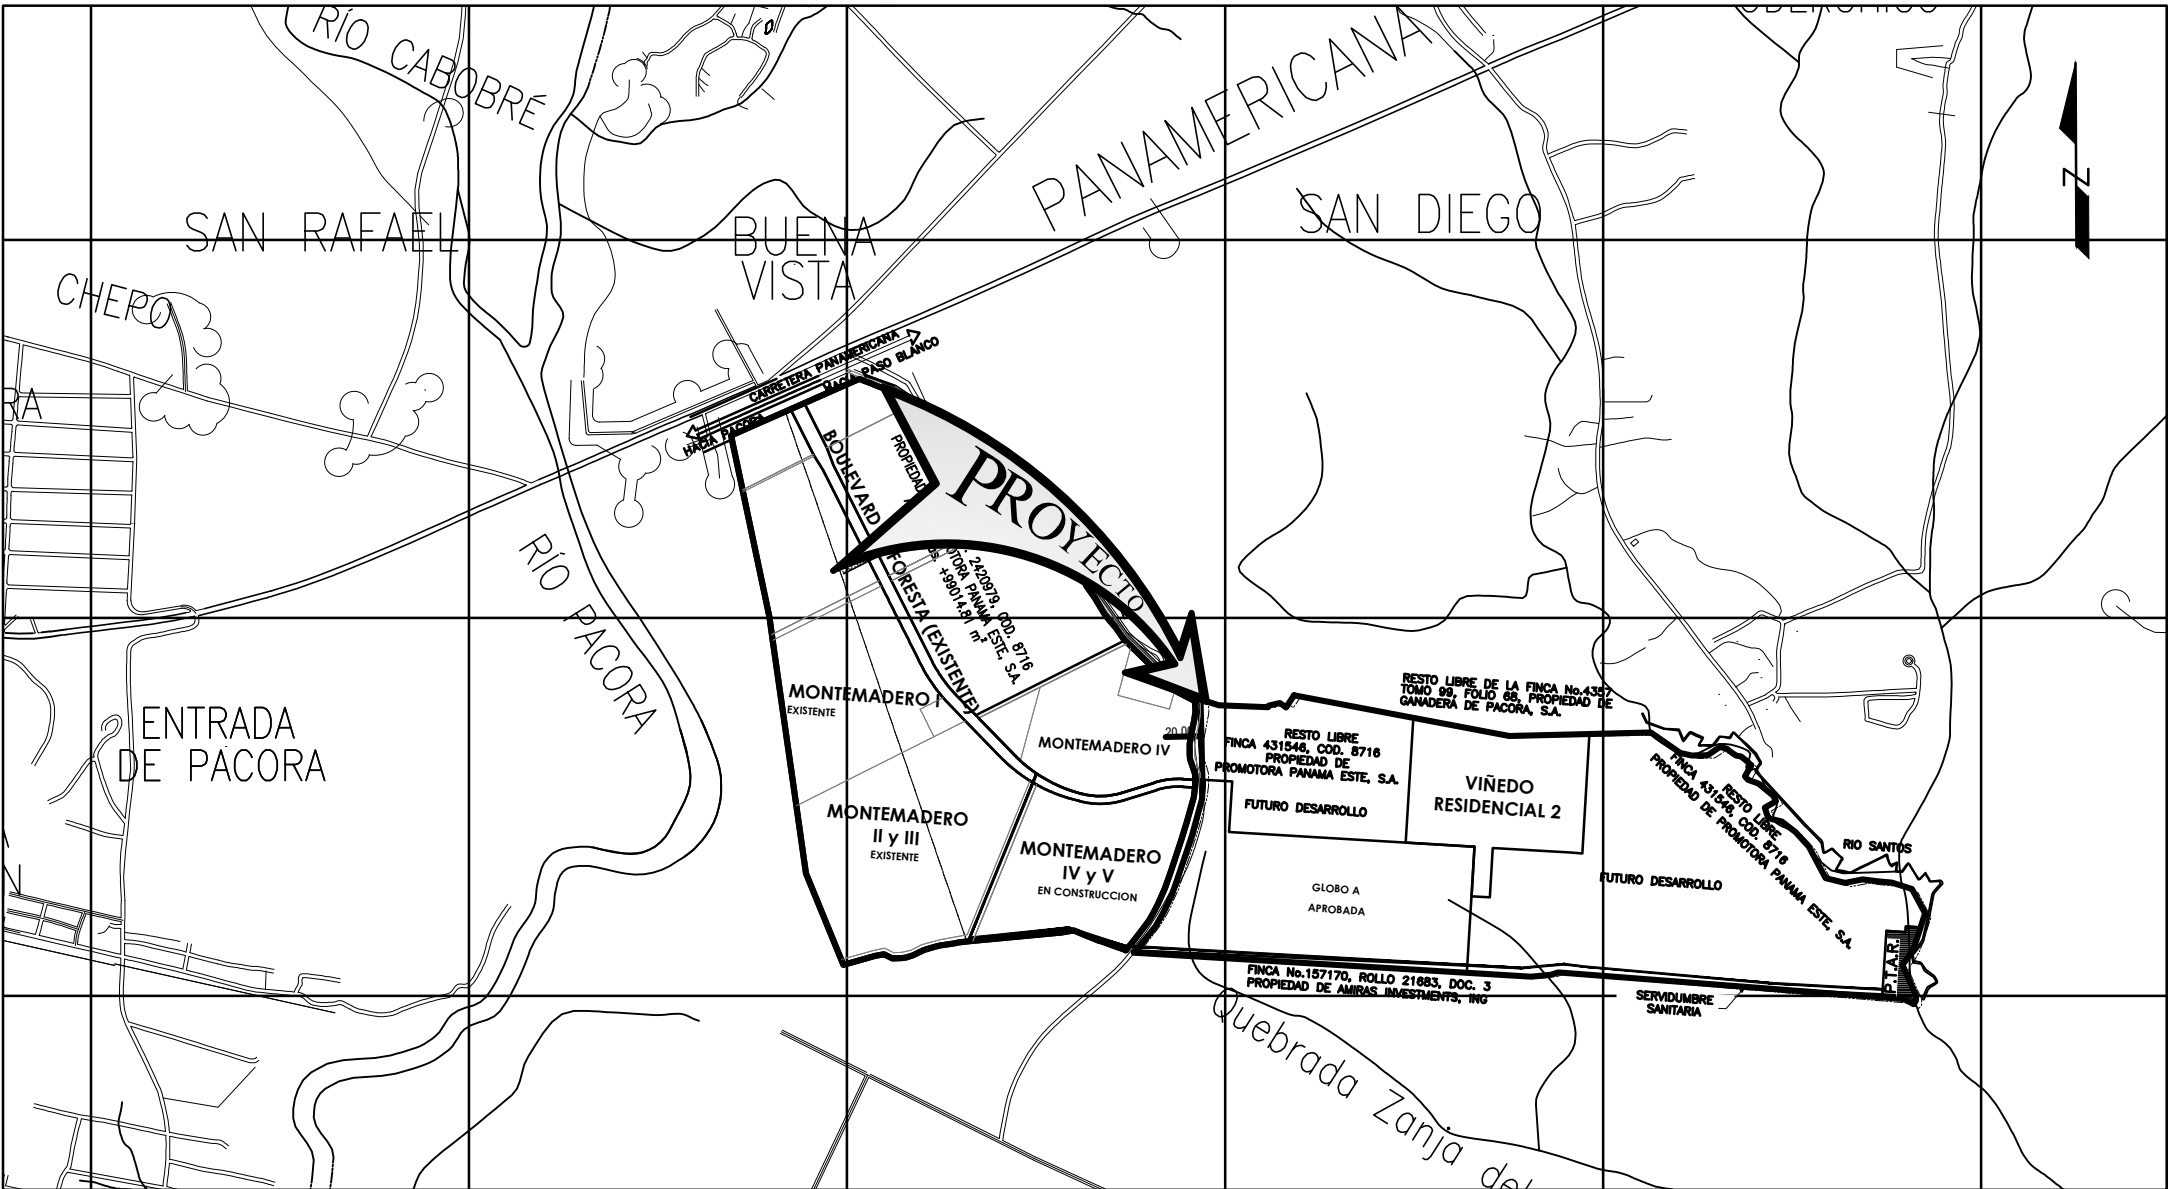

UBICACION REGIONAL
ESCALA= 1:50000

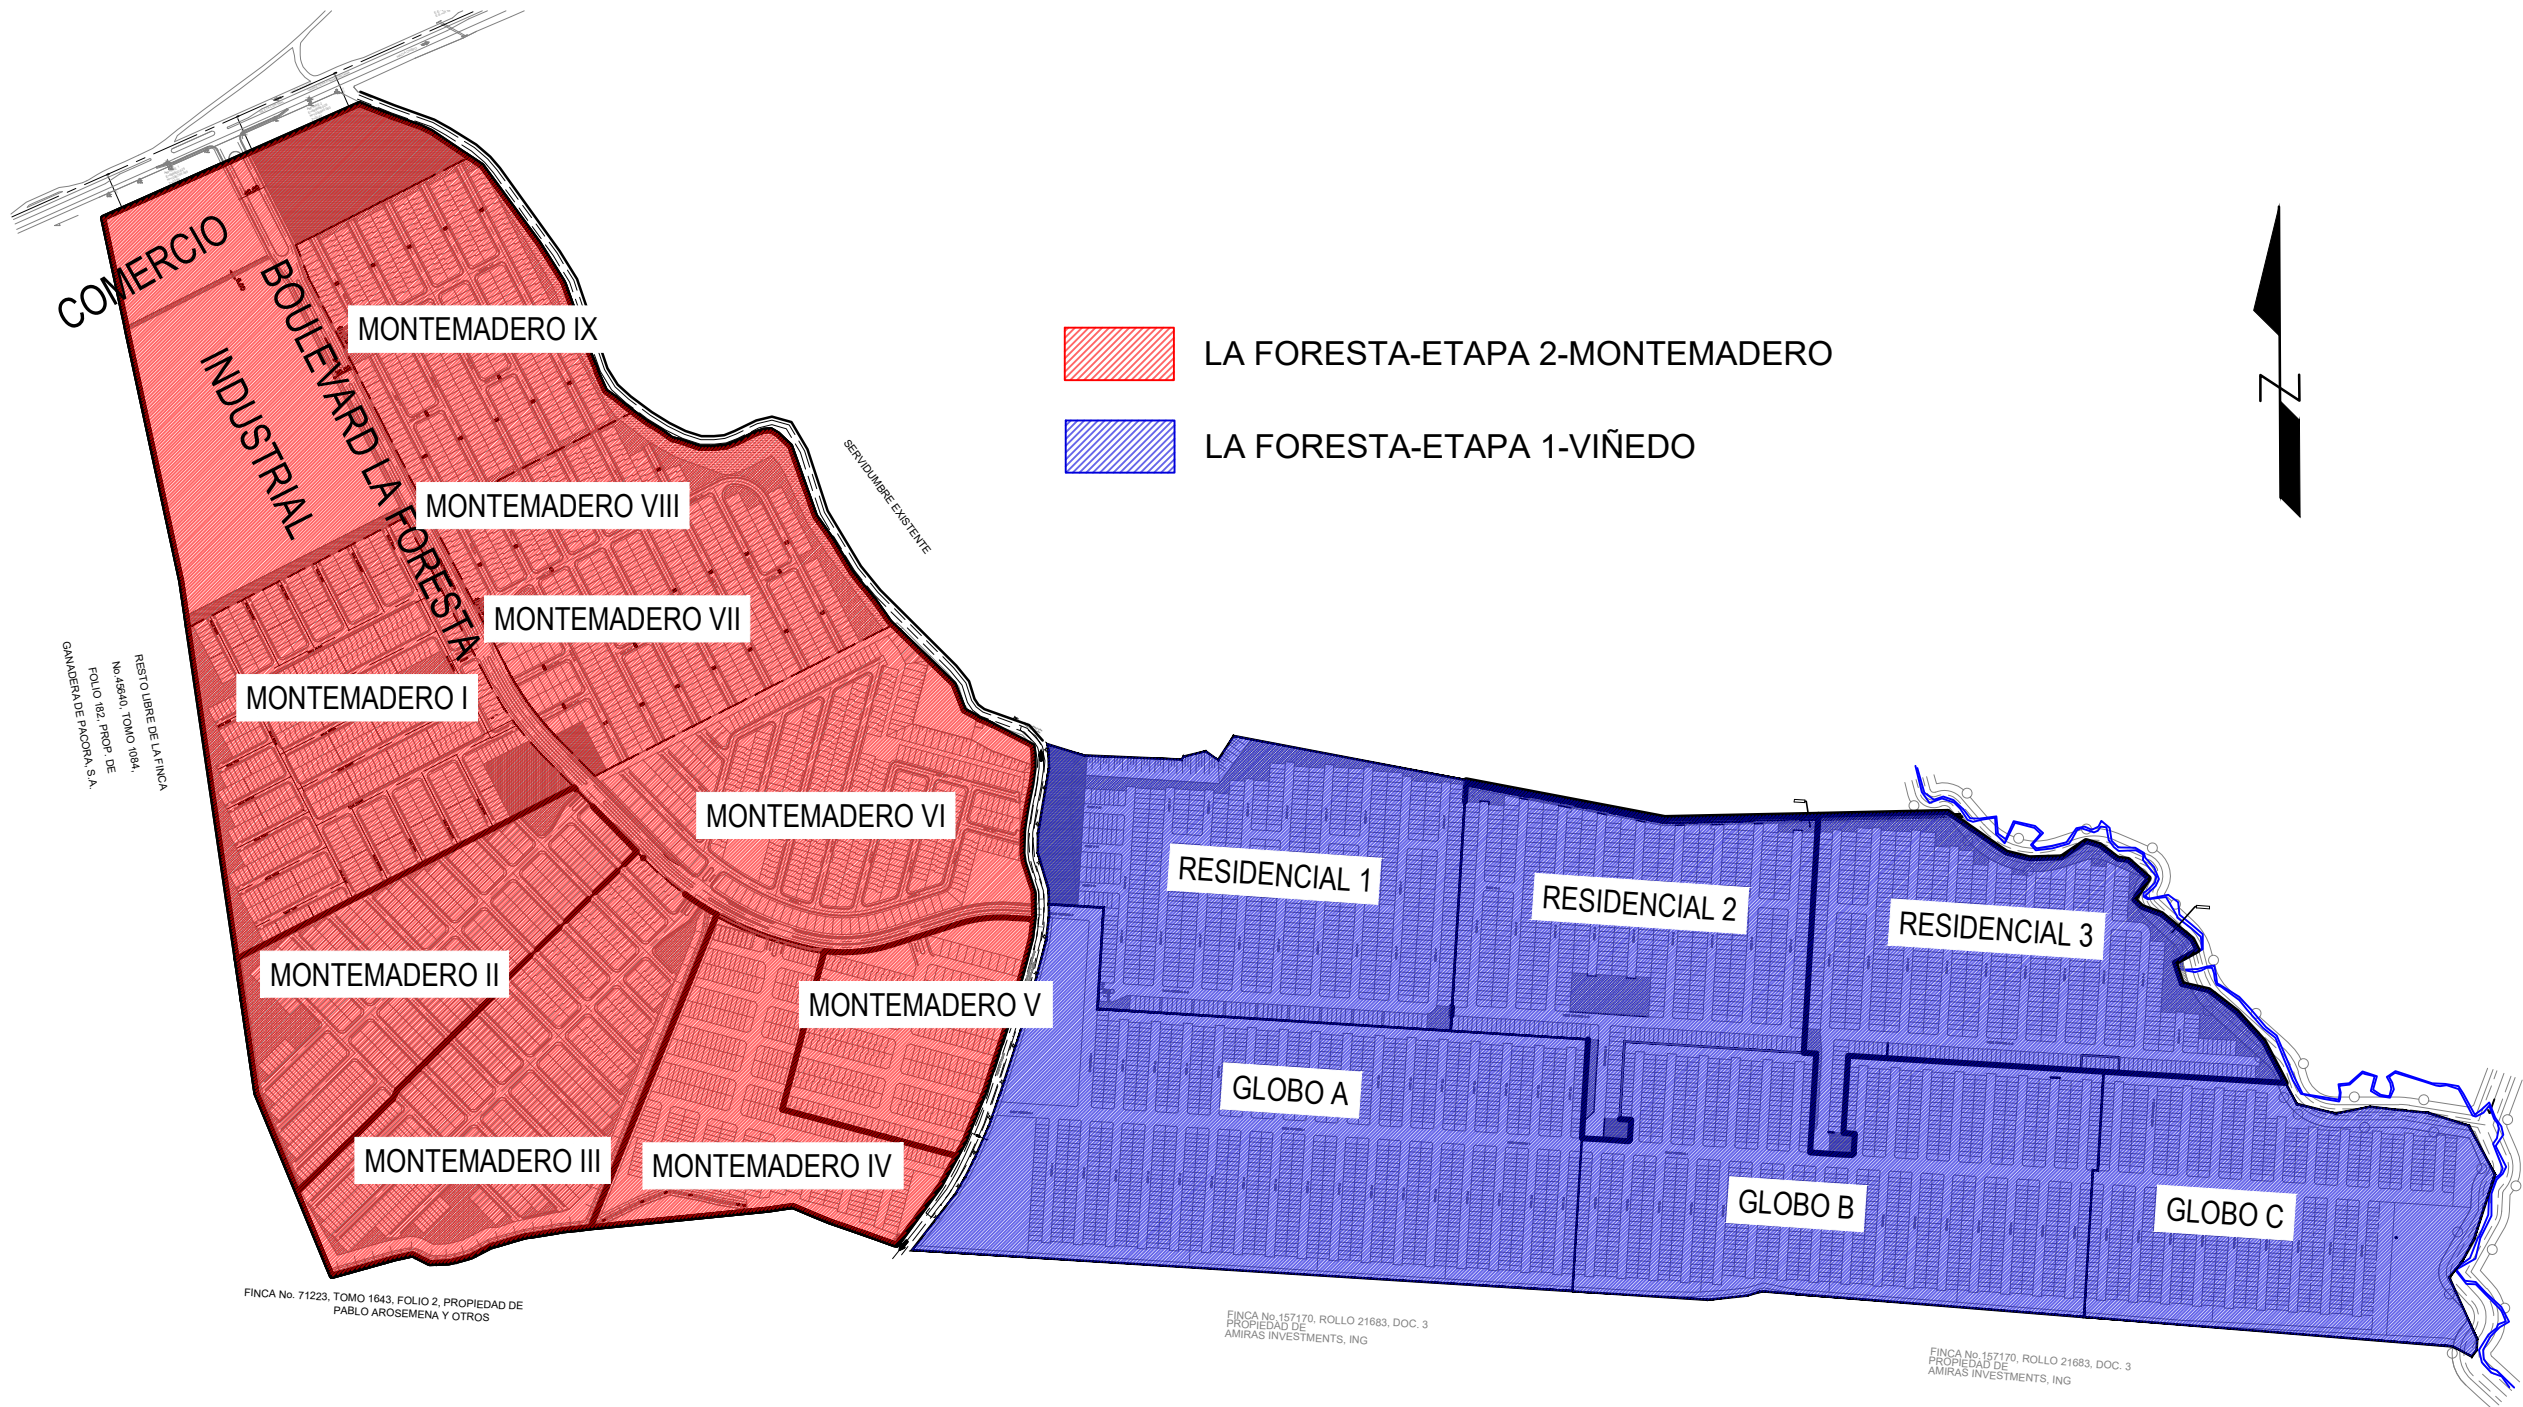

PLANO LLAVE
SIN ESCALA

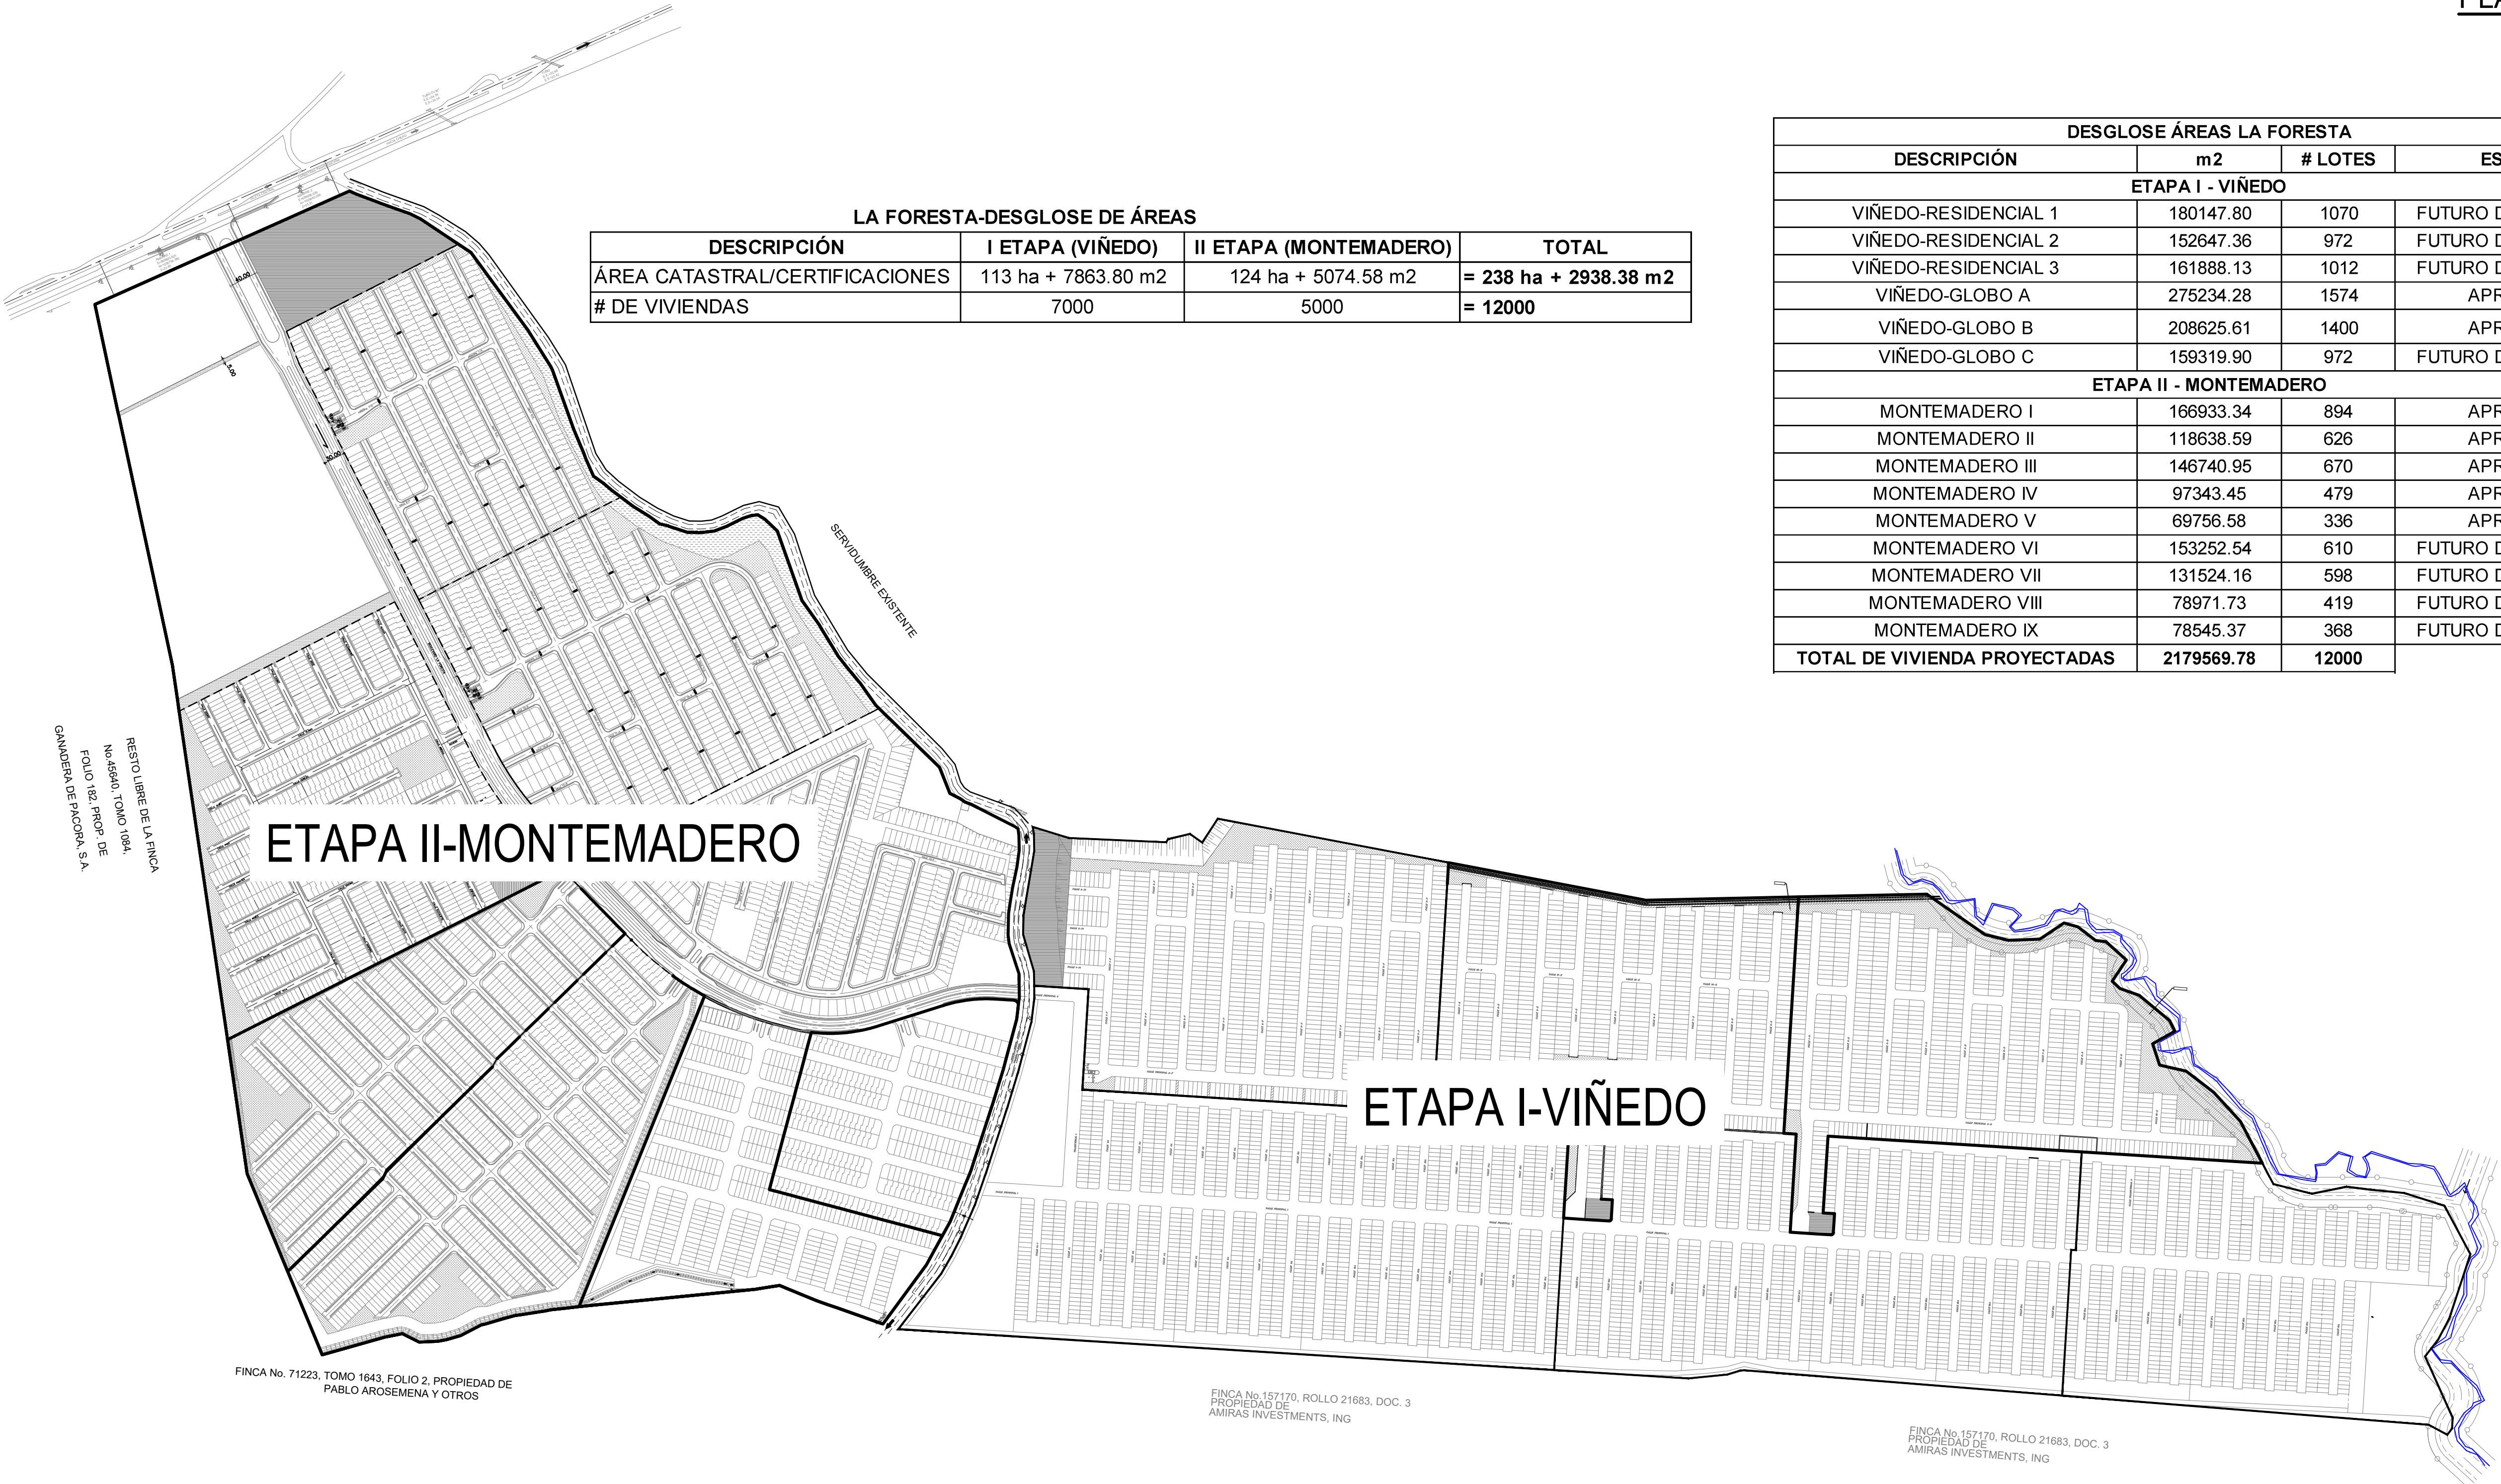

LA FORESTA-DESGLOSE DE ÁREAS			
DESCRIPCIÓN	I ETAPA (VIÑEDO)	II ETAPA (MONTEMADERO)	TOTAL
ÁREA CATASTRAL/CERTIFICACIONES	113 ha + 7863.80 m2	124 ha + 5074.58 m2	= 238 ha + 2938.38 m2
# DE VIVIENDAS	7000	5000	= 12000

DESGLOSE ÁREAS LA FORESTA			
DESCRIPCIÓN	m2	# LOTES	ESTADO
ETAPA I - VIÑEDO			
VIÑEDO-RESIDENCIAL 1	180147.80	1070	FUTURO DESARROLLO
VIÑEDO-RESIDENCIAL 2	152647.36	972	FUTURO DESARROLLO
VIÑEDO-RESIDENCIAL 3	161888.13	1012	FUTURO DESARROLLO
VIÑEDO-GLOBO A	275234.28	1574	APROBADO
VIÑEDO-GLOBO B	208625.61	1400	APROBADO
VIÑEDO-GLOBO C	159319.90	972	FUTURO DESARROLLO
ETAPA II - MONTEMADERO			
MONTEMADERO I	166933.34	894	APROBADO
MONTEMADERO II	118638.59	626	APROBADO
MONTEMADERO III	146740.95	670	APROBADO
MONTEMADERO IV	97343.45	479	APROBADO
MONTEMADERO V	69756.58	336	APROBADO
MONTEMADERO VI	153252.54	610	FUTURO DESARROLLO
MONTEMADERO VII	131524.16	598	FUTURO DESARROLLO
MONTEMADERO VIII	78971.73	419	FUTURO DESARROLLO
MONTEMADERO IX	78545.37	368	FUTURO DESARROLLO
TOTAL DE VIVIENDA PROYECTADAS	2179569.78	12000	

DESGLOSE DE ÁREAS-LA FORESTA
ESCALA N/A

CONTROL DE REVISIONES

N°	DESCRIPCION	FECHA	POR
1	EMISION ORIGINAL	ABR 2019	JP. PV
2			

PROVIENDA

PROYECTO:

RESIDENCIAL
LA FORESTA

PROMOTORA PANAMA ESTE, S.A.

UBICACION:

CORREGIMIENTO DE LAS GARZAS
DISTRITO DE PANAMA
PROVINCIA DE PANAMA
FINCA:

CONTENIDO:

DESGLOSE DE ÁREAS
LA FORESTA ETAPA I Y II

DISEÑO CIVIL:

DIS. ESTRUCTURAL:

DISEÑO ARG:

DIS. ELECTRIC:

REVISION APROBACION:

DIS. DE PLOMERIA:

ESCALA:

INDICADA

DIS. MECANICO:

REPRESENTANTE LEGAL:

FEDERICO SALAZAR

CECULA: PE-10-359

DIR. DE OBRAS Y CONSTRUCCIONES MUNICIPALES

PLANO NO:

Master Plan Foresta.dwg

FECHA:

FEBRERO 2023
5:14:39 PM

DE:

IN-01

01

DISEÑO, PROMOCION Y VENTAS: GRUPO PROVIENDA, S.A.

AVE. BALBOA P.A. TORRE SWHYENIA, PISO 22 Y 23 TEL: (907) 3049899

ESTE PLANO ES PROPIEDAD INTELECTUAL DE GRUPO PROVIENDA, S.A.

PROHIBIDA SU REPRODUCCION PARCIAL O TOTAL, ASI COMO EL USO DE SU

CONTENIDO SIN CONSENTIMIENTO ESCRITO DEL TITULAR.