


PLANTA DE LOCALIZACION

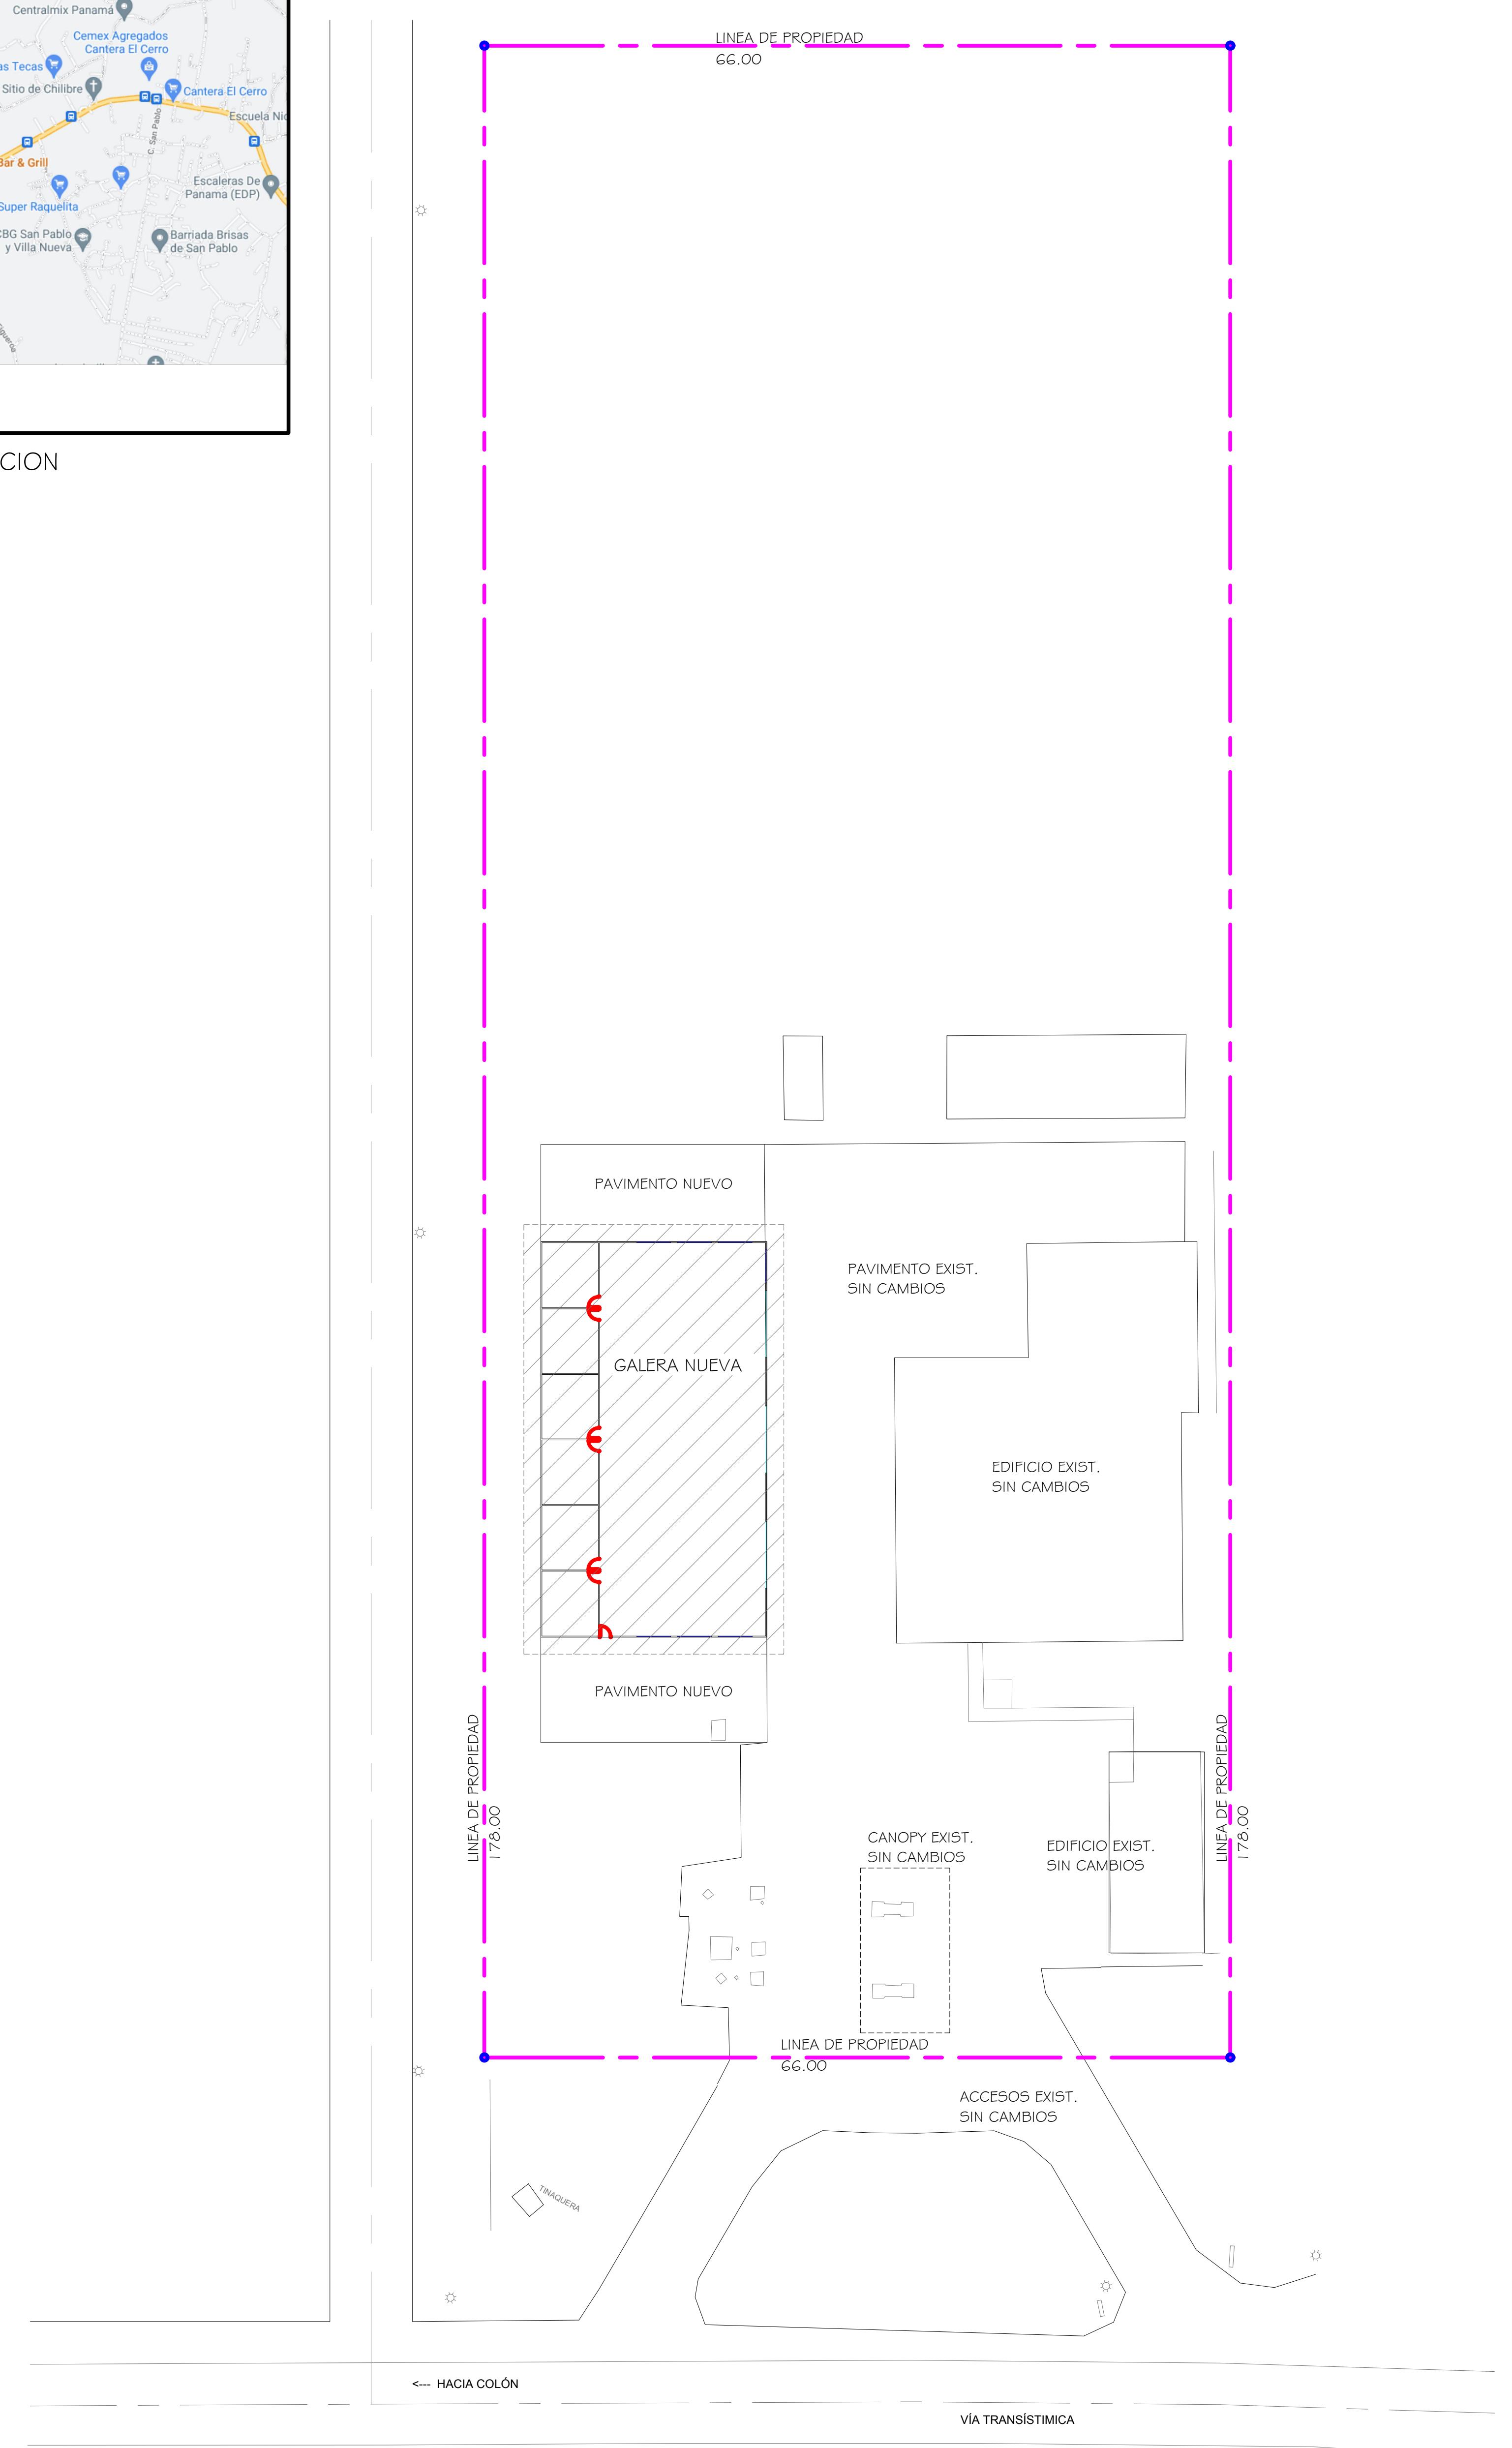

PLANTA DE LOCALIZACION

ESC. 1:333 1/3


Hacia Panamá →
Hacia Colón ←
Vía Transistimica
← Hacia Colón
Vía Transistimica
← Hacia Panamá →
Los planos, dibujos y especificaciones técnicas
son propiedad exclusiva de MAURA GONZALEZ,
esta prohibida expresamente su reproducción por
cualquier medio sin el consentimiento previo por escrito.

| MAURA L. GONZALEZ | | | |
|------------------------------|--|--|--|
| ARQUITECTA | | | |
| ARQUITECTO MAURA GONZALEZ | GALERA PARA DEPOSITO DE INSUMOS VARIOS PARA ESTACIONES DE COMBUSTIBLE A SER UBICADA EN EDS TERPEL CHILIBRE | FINCA 22243 TOMO 521 FOLIO 458 | PROPIETARIO PETROLERA NACIONAL, S.A. |
| INGENIERO CIVIL M.G. | CONTENIDO DE LA HOJA PLANTA DE LOCALIZACION UBICACION REGIONAL | UBICACION DEL PROYECTO CORREGIMIENTO DE CHILIBRE SECTOR DE EL SITIO DISTRITO DE PANAMA | REPRESENTANTE LEGAL CARLOS COLOMA CEDULA N-21-1937 |
| ELECTRICIDAD | INGENIERO DE OBRAS MUNICIPALES | ESCALAS INDICADAS | HOJA # 1 DE 2 |
| FONTANERIA | FECHA FEBRERO 2023 | | |
| AGRIMENSURA | | | |
| REVISION M.G. | | | |

Los planos, dibujos y especificaciones técnicas son propiedad exclusiva de MAURA GONZALEZ esta prohibida expresamente su reproducción por empresa alguna y/o su personal sin consentimiento previo por escrito.


PLANTA ARQUITECTONICA

ESC. 1:100

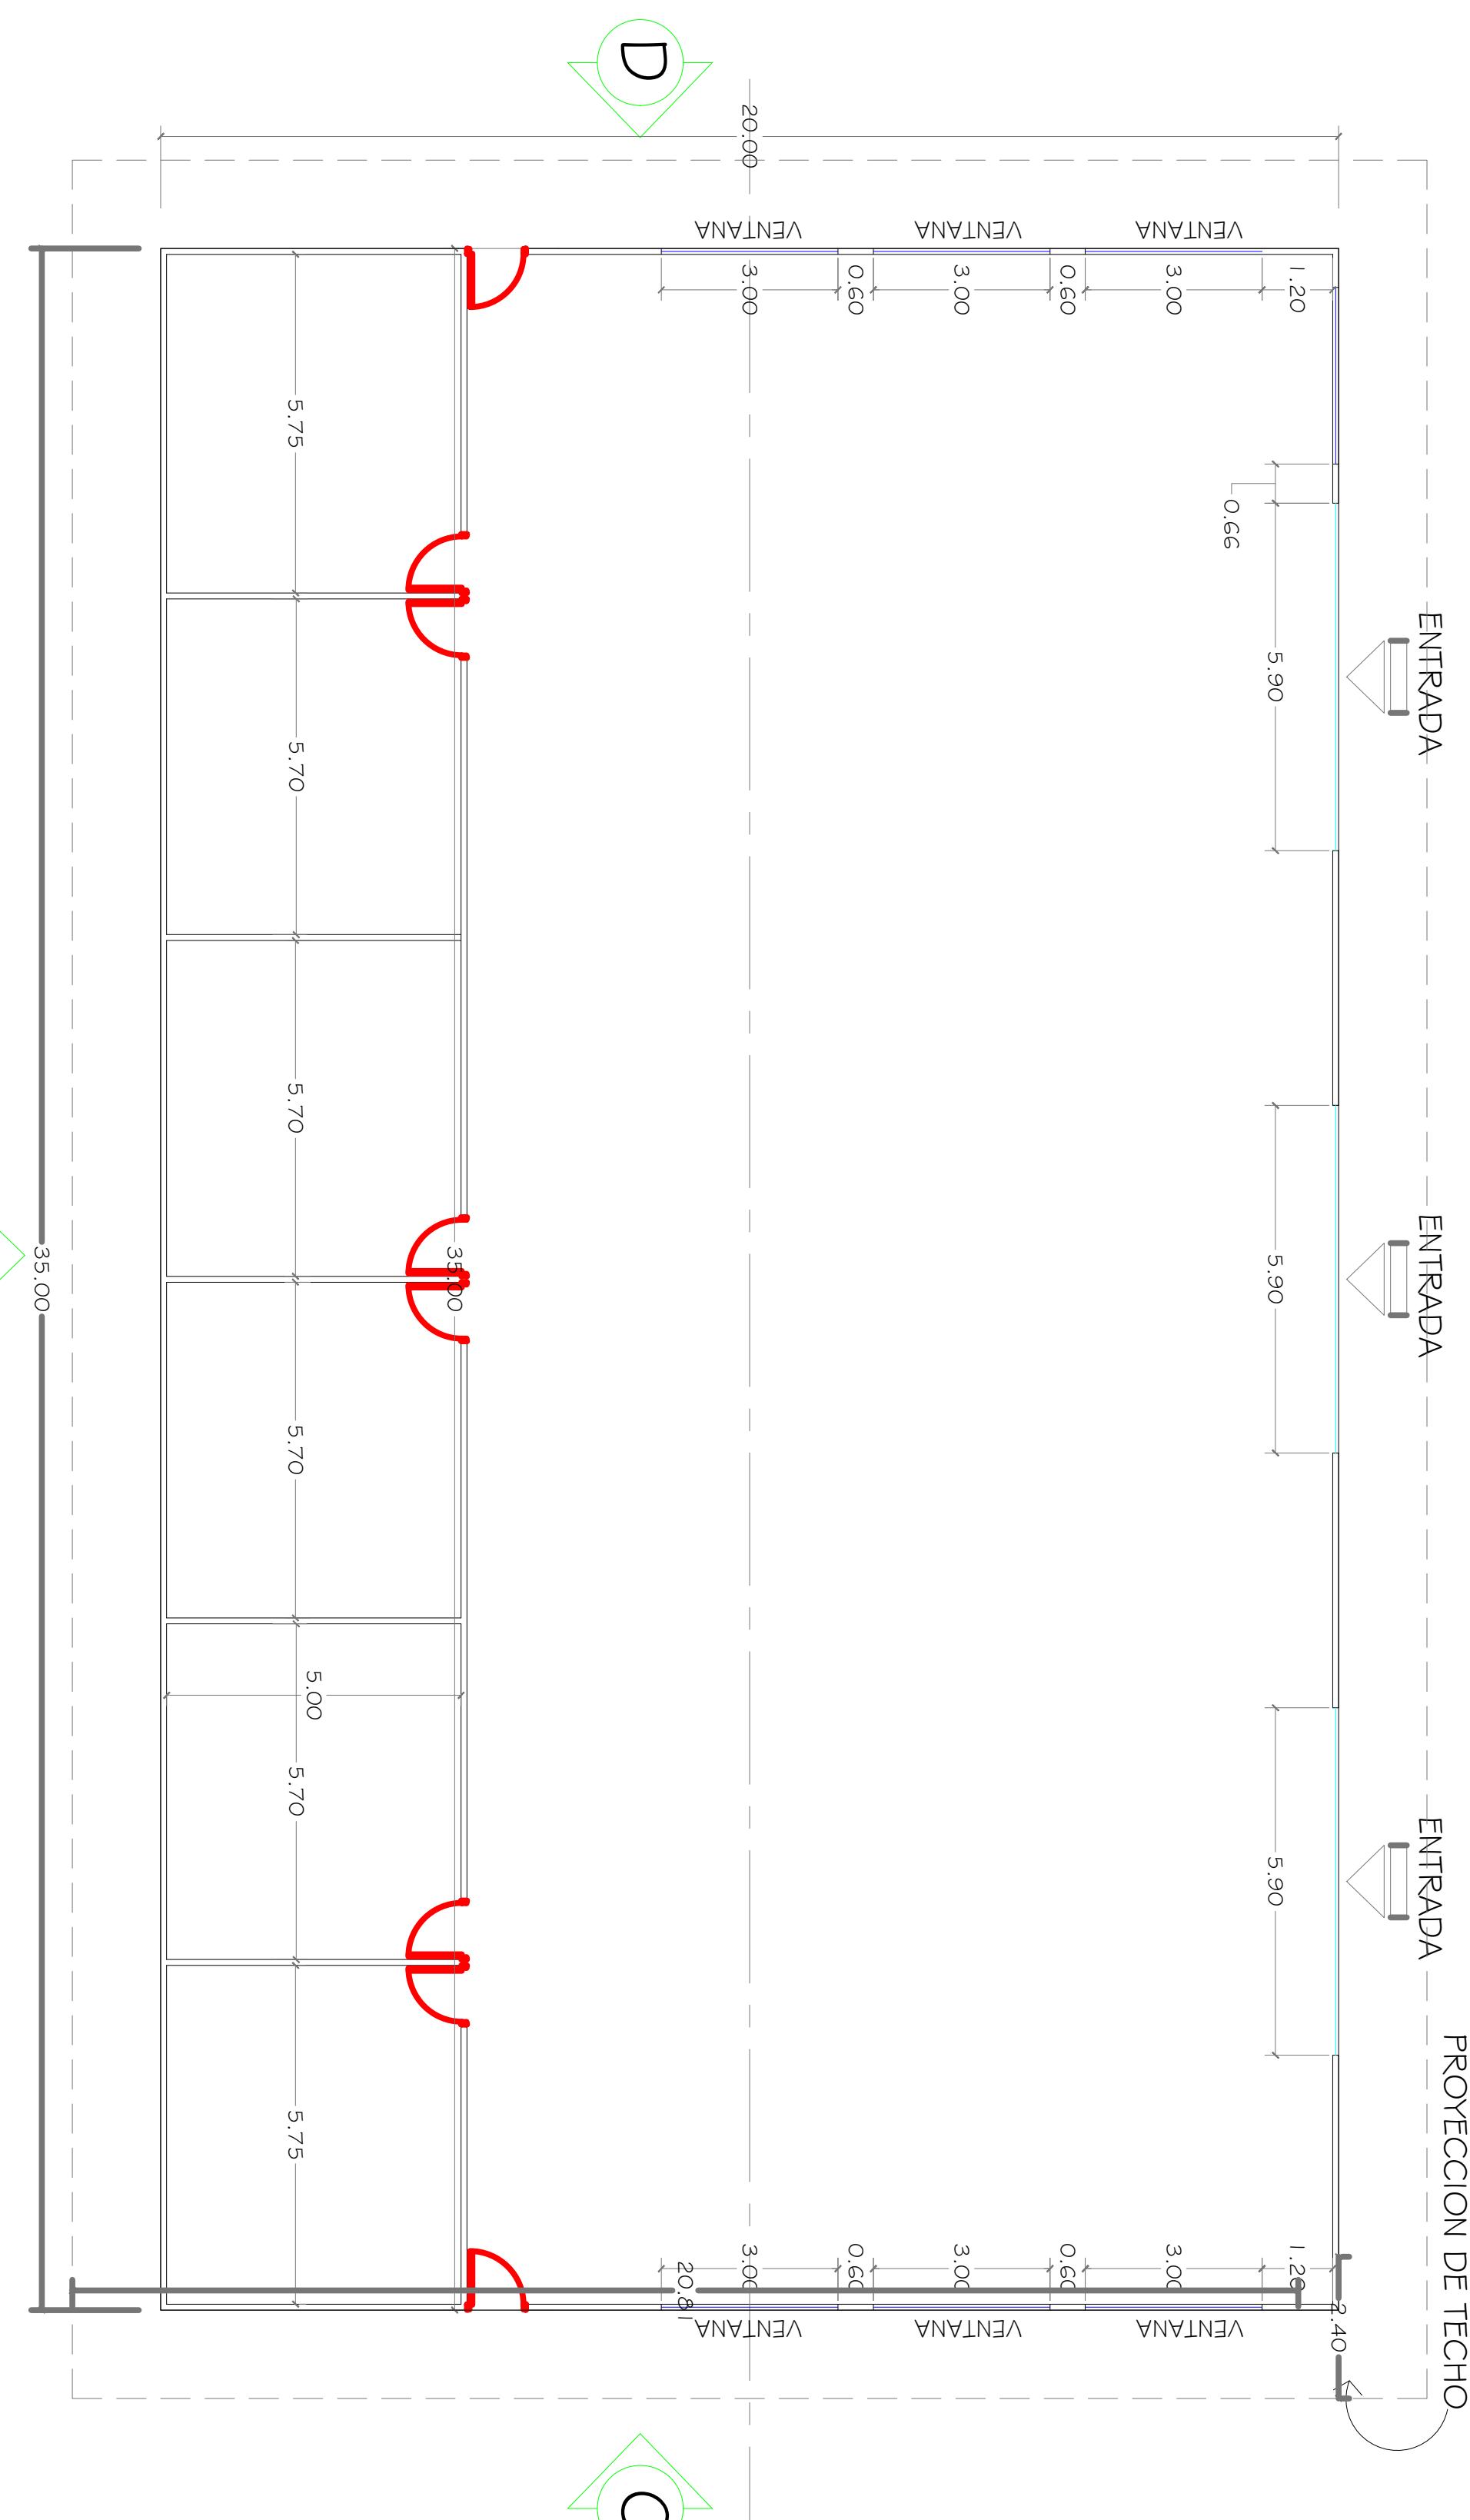


ELEVACION D

LCC: 1: 100

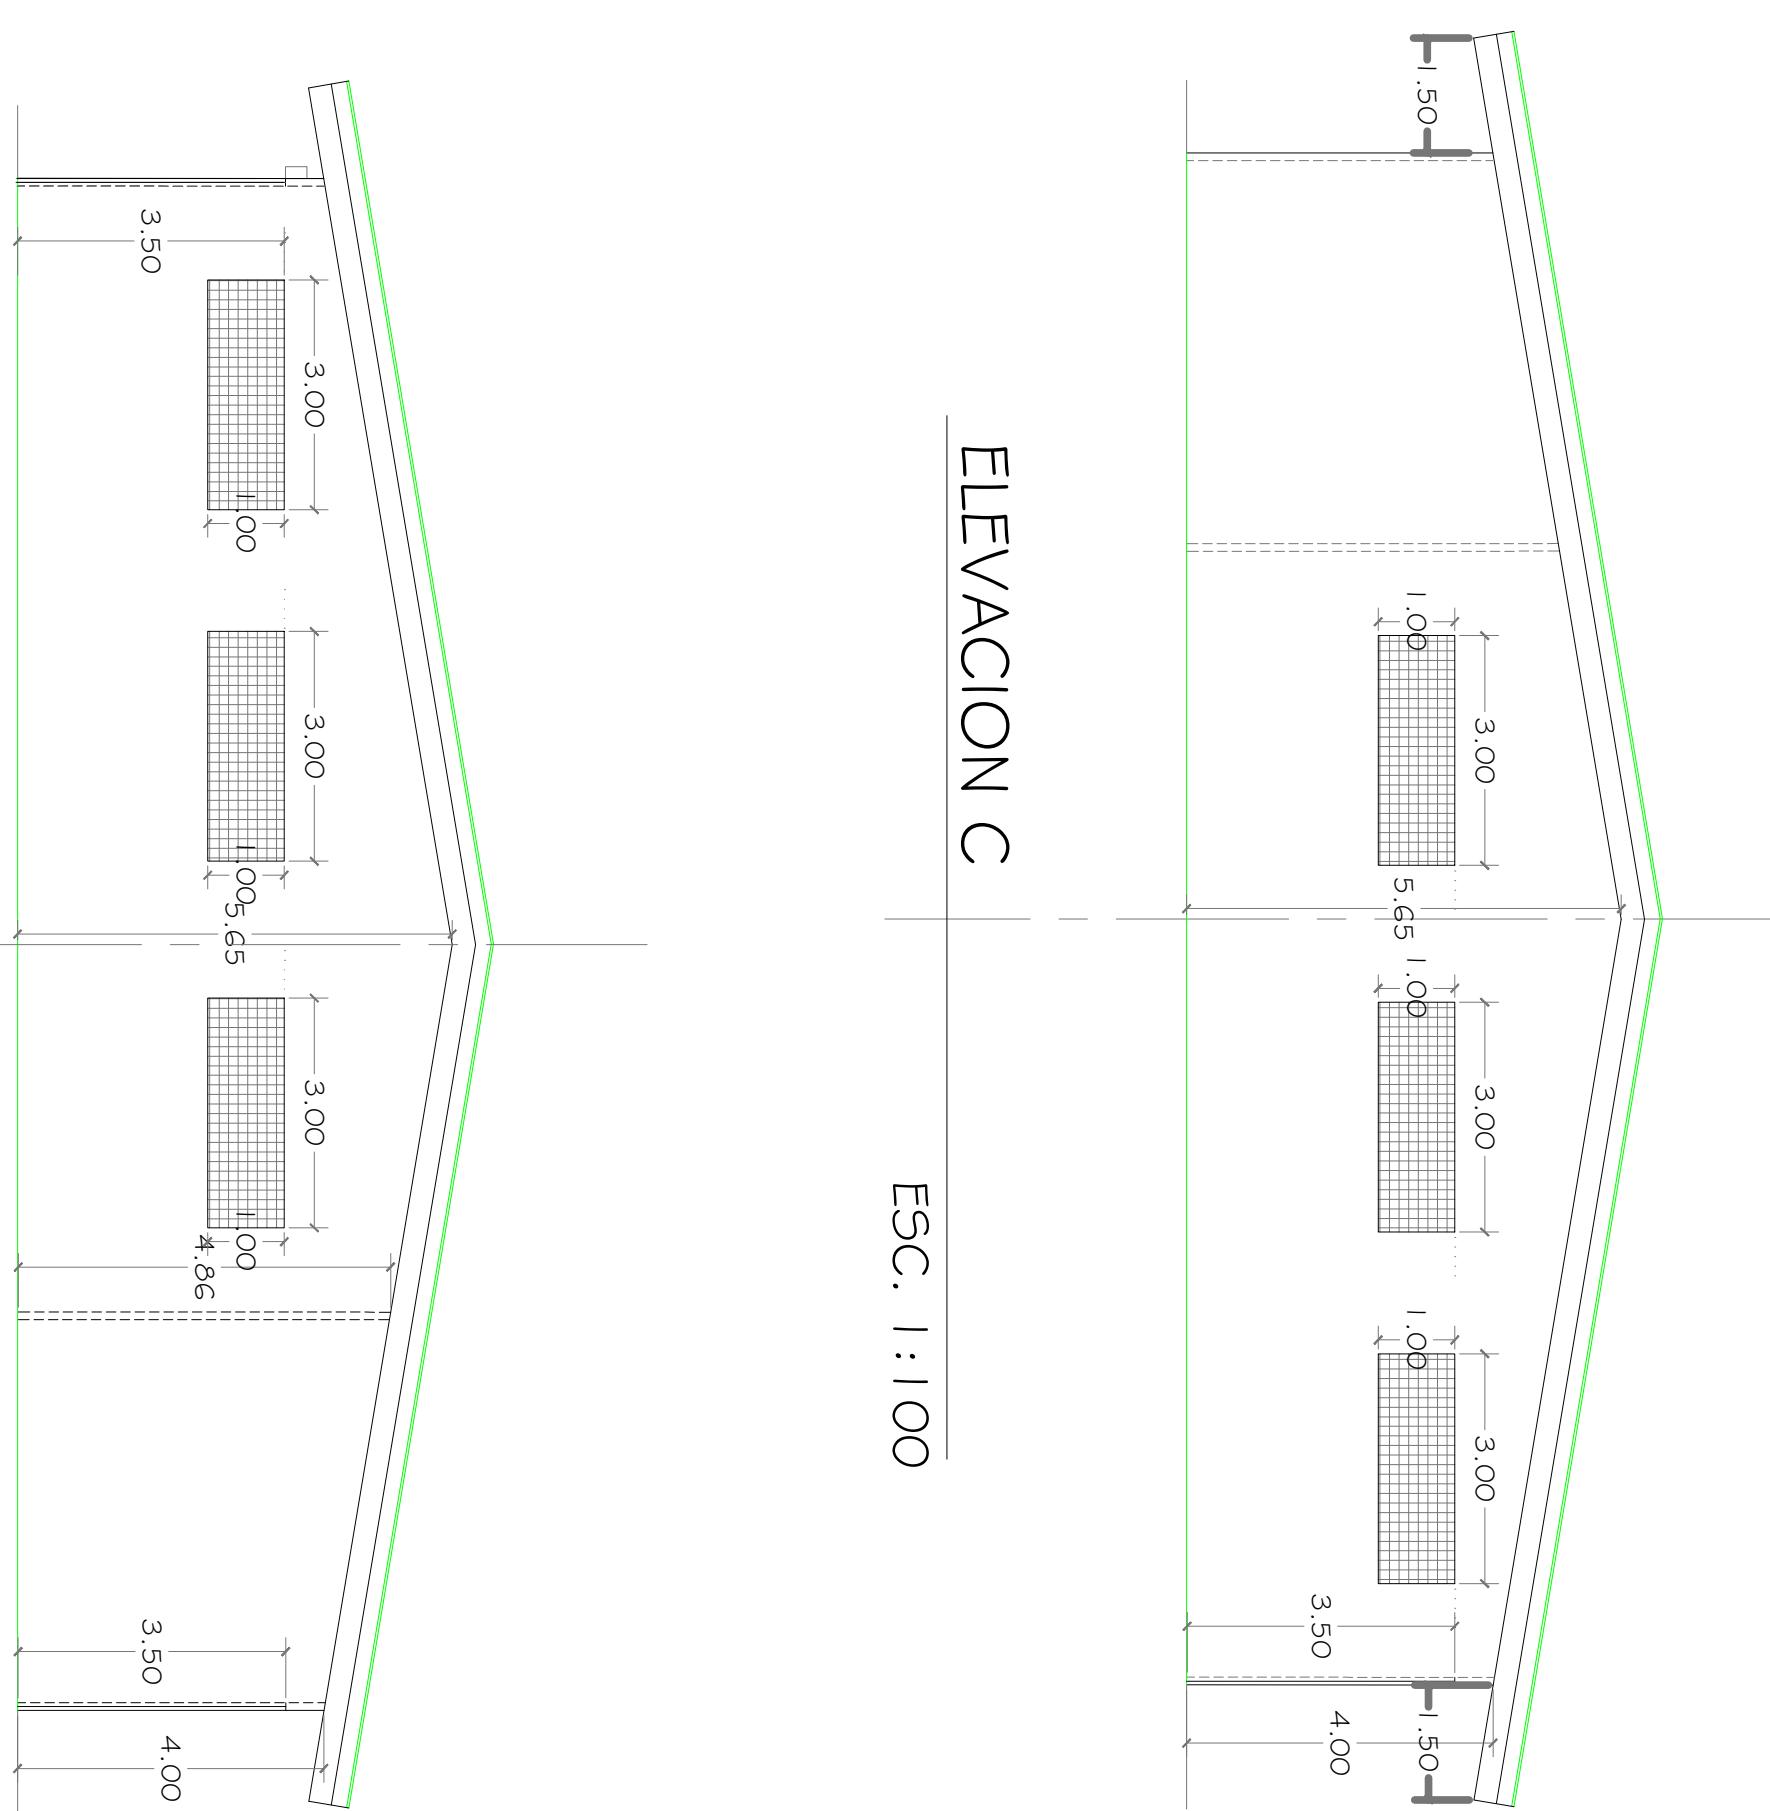

ELEVACION B

ESC. 1:100

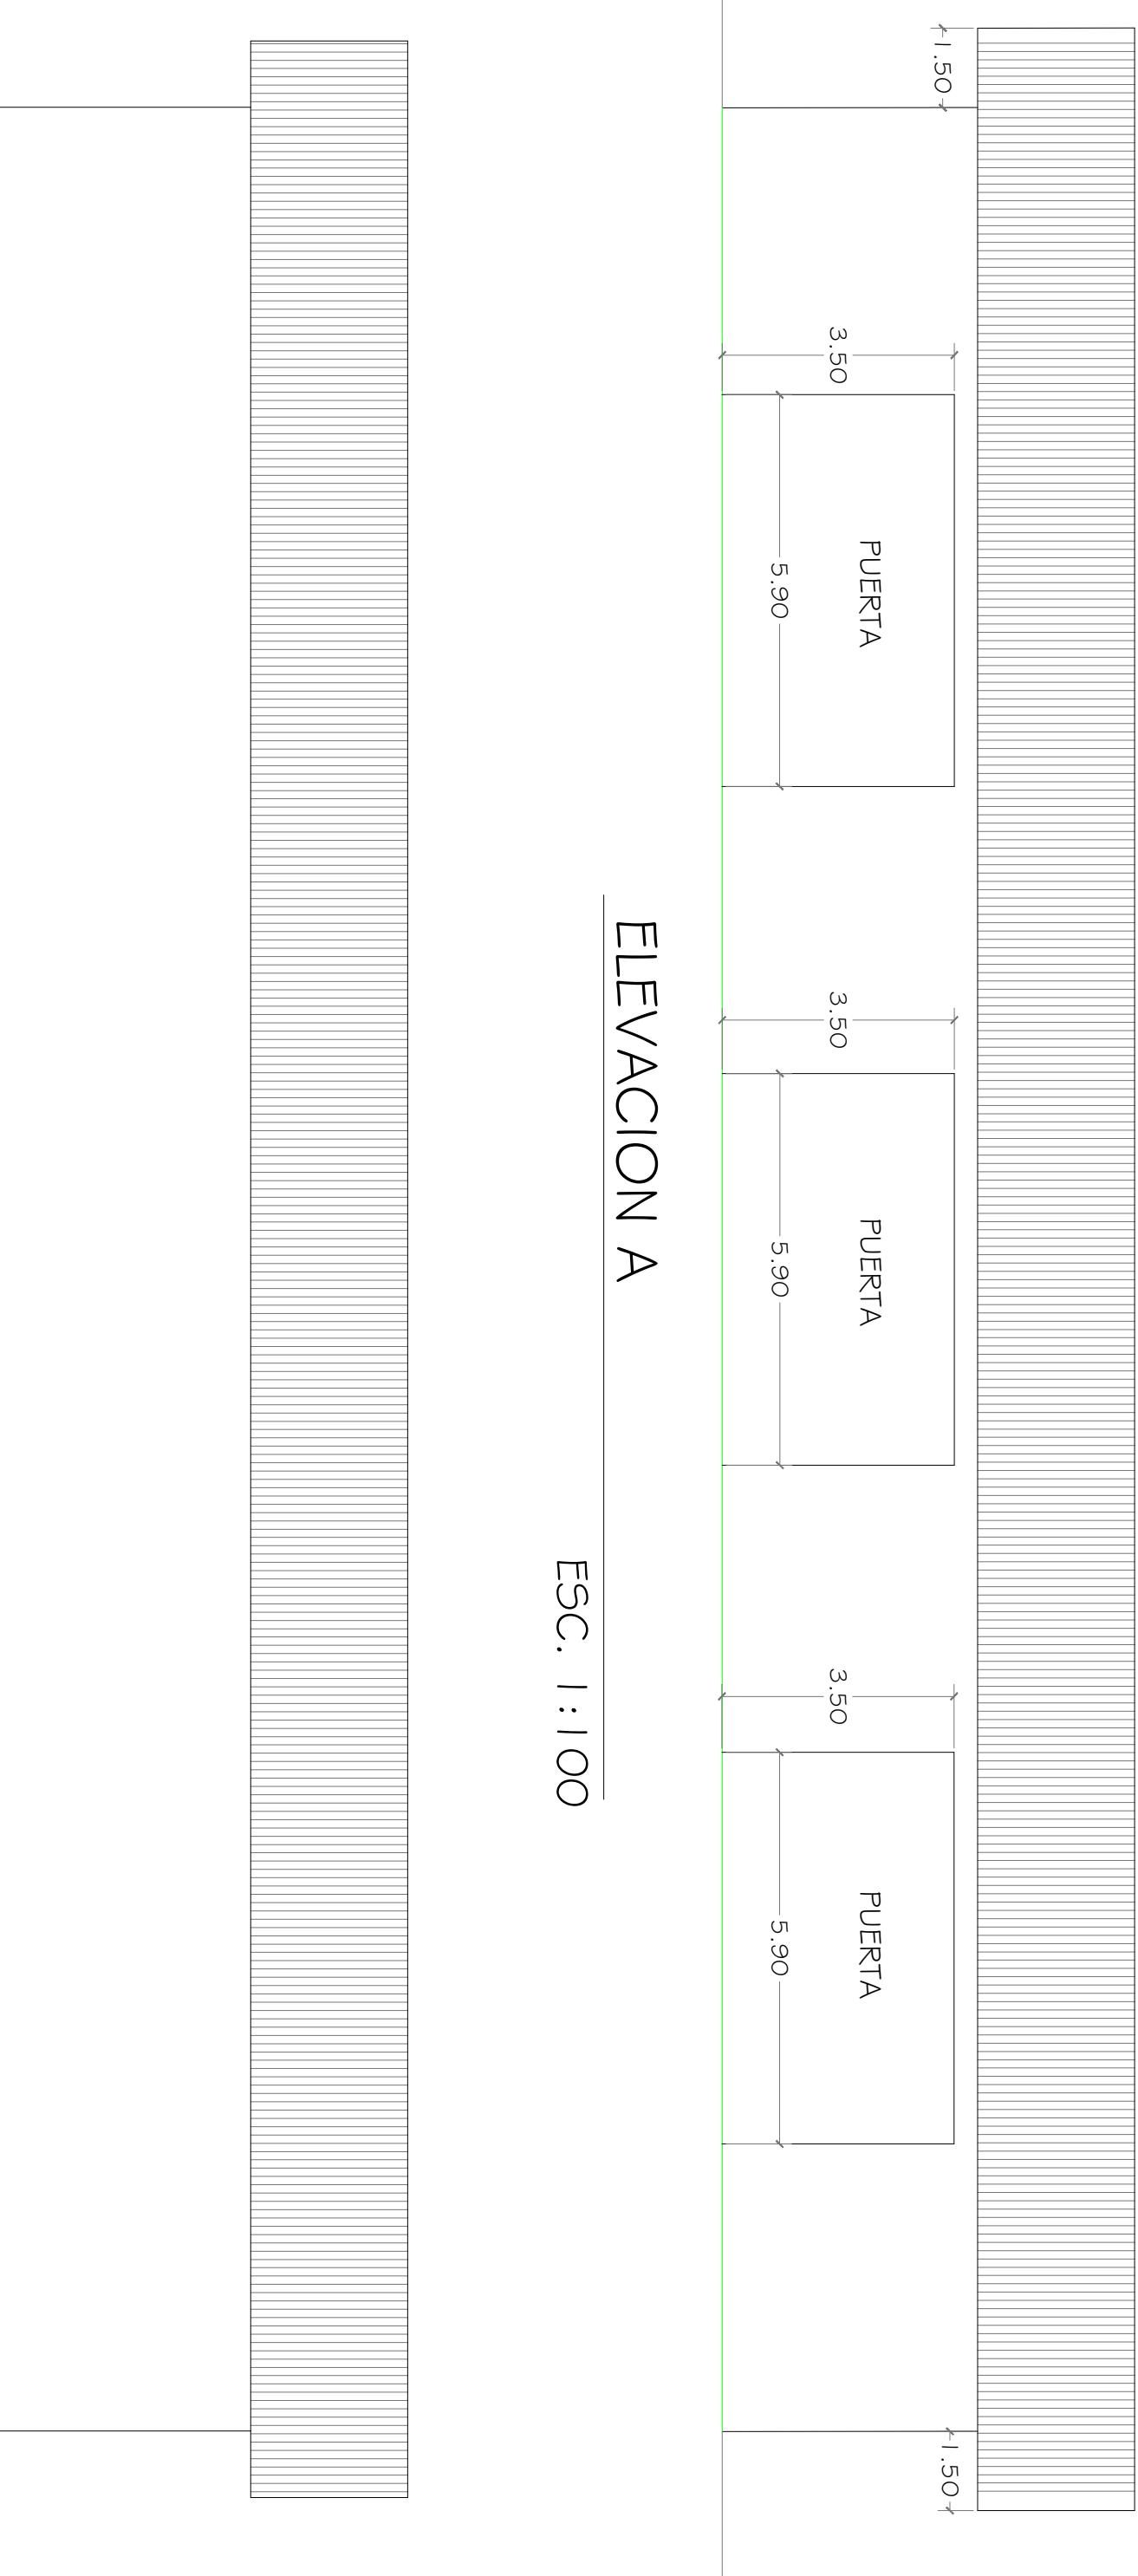

ELEVACION A

ESC. 1 : 100

MAURA L. GONZALEZ

ARCHITECTA

| ARQUITECTA | | | | |
|------------------------------|--|--|--|---|
| ARQUITECTO MAURA GONZALEZ | GALERA PARA DEPOSITO DE INSUMOS VARIOS PARA ESTACIONES DE COMBUSTIBLE A SER UBICADA EN EDS TERPEL CHILIBRE | | FINCA 22243 TOMO 521 FOLIO 458 | PROPIETARIO PETROLERA NACIONAL, S.A. |
| INGENIERO CIVIL | | | | |
| DIBUJANTE M.G. | | | | |
| ELECTRICIDAD | CONTENIDO DE LA HOJA PLANTA ARQUITECTONICA | | UBICACION DEL PROYECTO CORREGIMIENTO DE CHILIBRE SECTOR DE EL SITIO DISTRITO DE PANAMA | REPRESENTANTE LEGAL |
| FONTANERIA | ELEVACIONES | | CARLOS COLOMA CEDULA N-21-1937 | |
| AGRIMENSURA | INGENIERO DE OBRAS MUNICIPALES | | ESCALAS INDICADAS | HOJA # |
| REVISION M.G. | | | FECHA FEBRERO 2023 | DE 2 |