
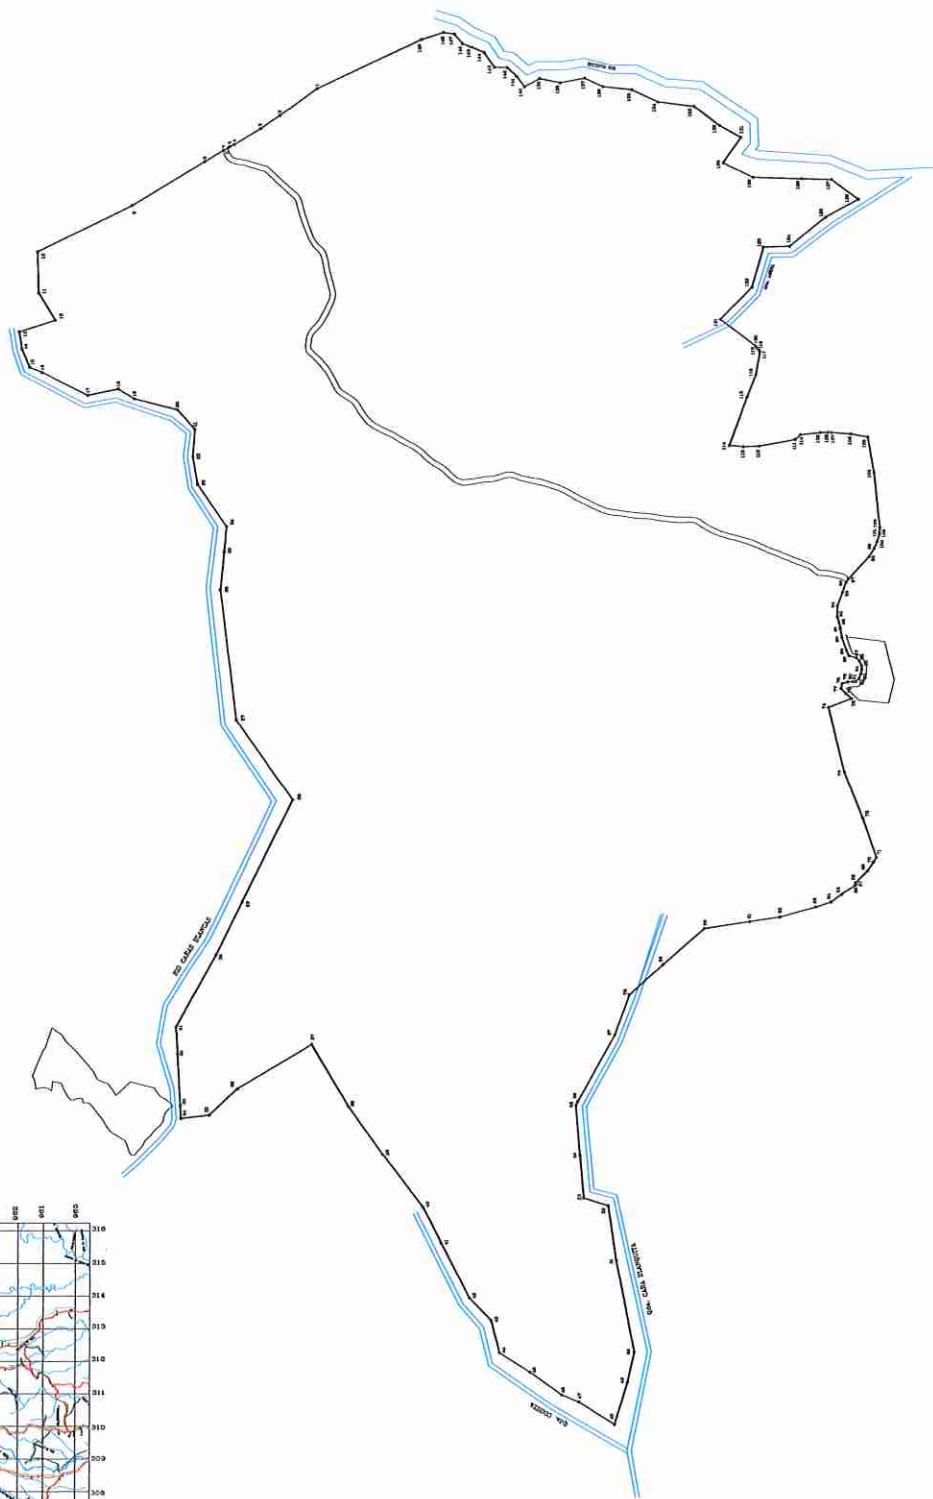



[illegible][illegible]

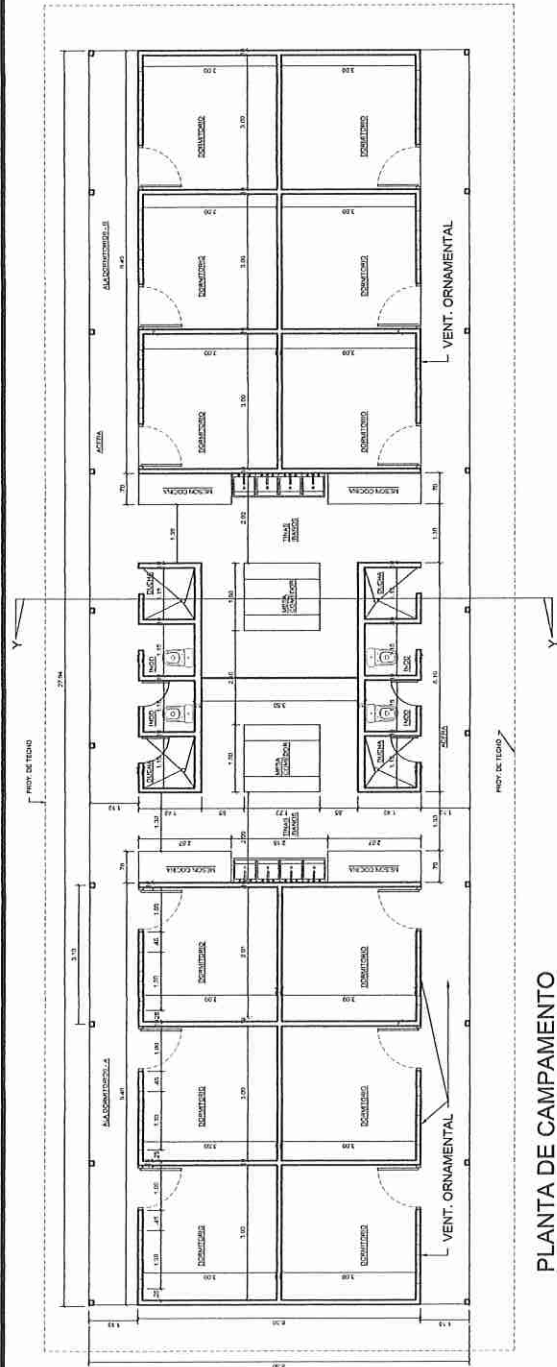


PLANTA DE CAMPAMENTO
ESC. 1:50




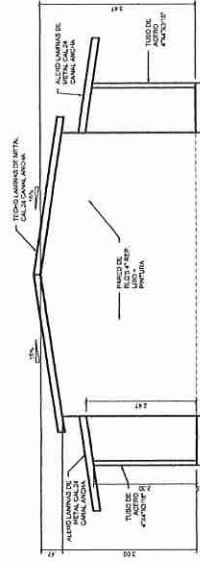

ELEVACION LATERAL DERECHA
ESC. 1:50

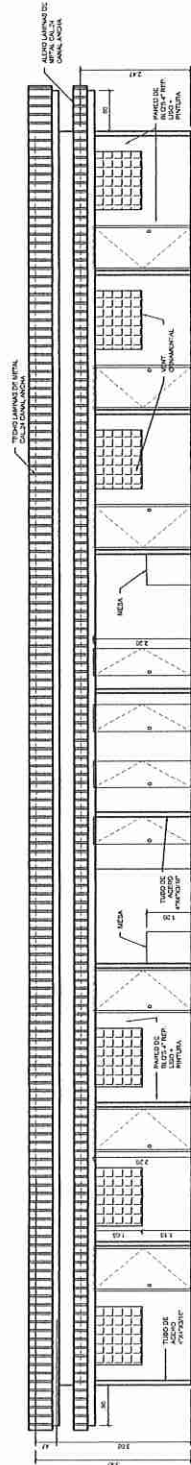

ELEVACION FRONTAL
ESC. 1:50

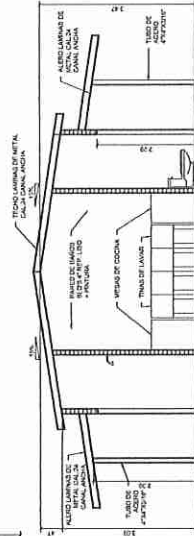

SECCION Y-Y
ESC. 1:50

SÍMBOLOS



THELMA SOLIS
ARQUITECTA ESTRUCTURAL

ANTE-PROYECTO: LOCAL COMERCIAL
UBICACIÓN: CAMPAMENTO RURAL
LUGAR: CUESTA DE PIEDRA, CORREG.: CUESTA DE PIEDRA
DISTRITO: TIERRAS ALTAS, PROVINCIA CHIRIQUÍ, REPÚBLICA DE PANAMÁ

PROPIEDAD DE: SEÑORES CED.:

DISEÑO:	REVISADO:	ELEGIRICIDAD:	ESCALA:
ARQ. THELMA SOLIS	ARQ. THELMA SOLIS	...	INDICADA
CALCULO:	DIBUJO:	PLOMERIA:	FECHA:
ARQ. THELMA SOLIS	ARQ. E. MARTINEZ	...	FEB. 2021
CONTENIDO:	FECHA:	HOJA:	...
PLANTA DE TECHO	...	...	...

Thelma Solis
ARQUITECTA ESTRUCTURAL
8550-2164 / 8744-2844
thelmasolisarquitecta@gmail.com
David, Chiriquí, Panamá
PROFESIONISTA REGISTRADA EN EL COLEGIO NACIONAL DE INGENIEROS Y ARQUITECTOS DE PANAMÁ

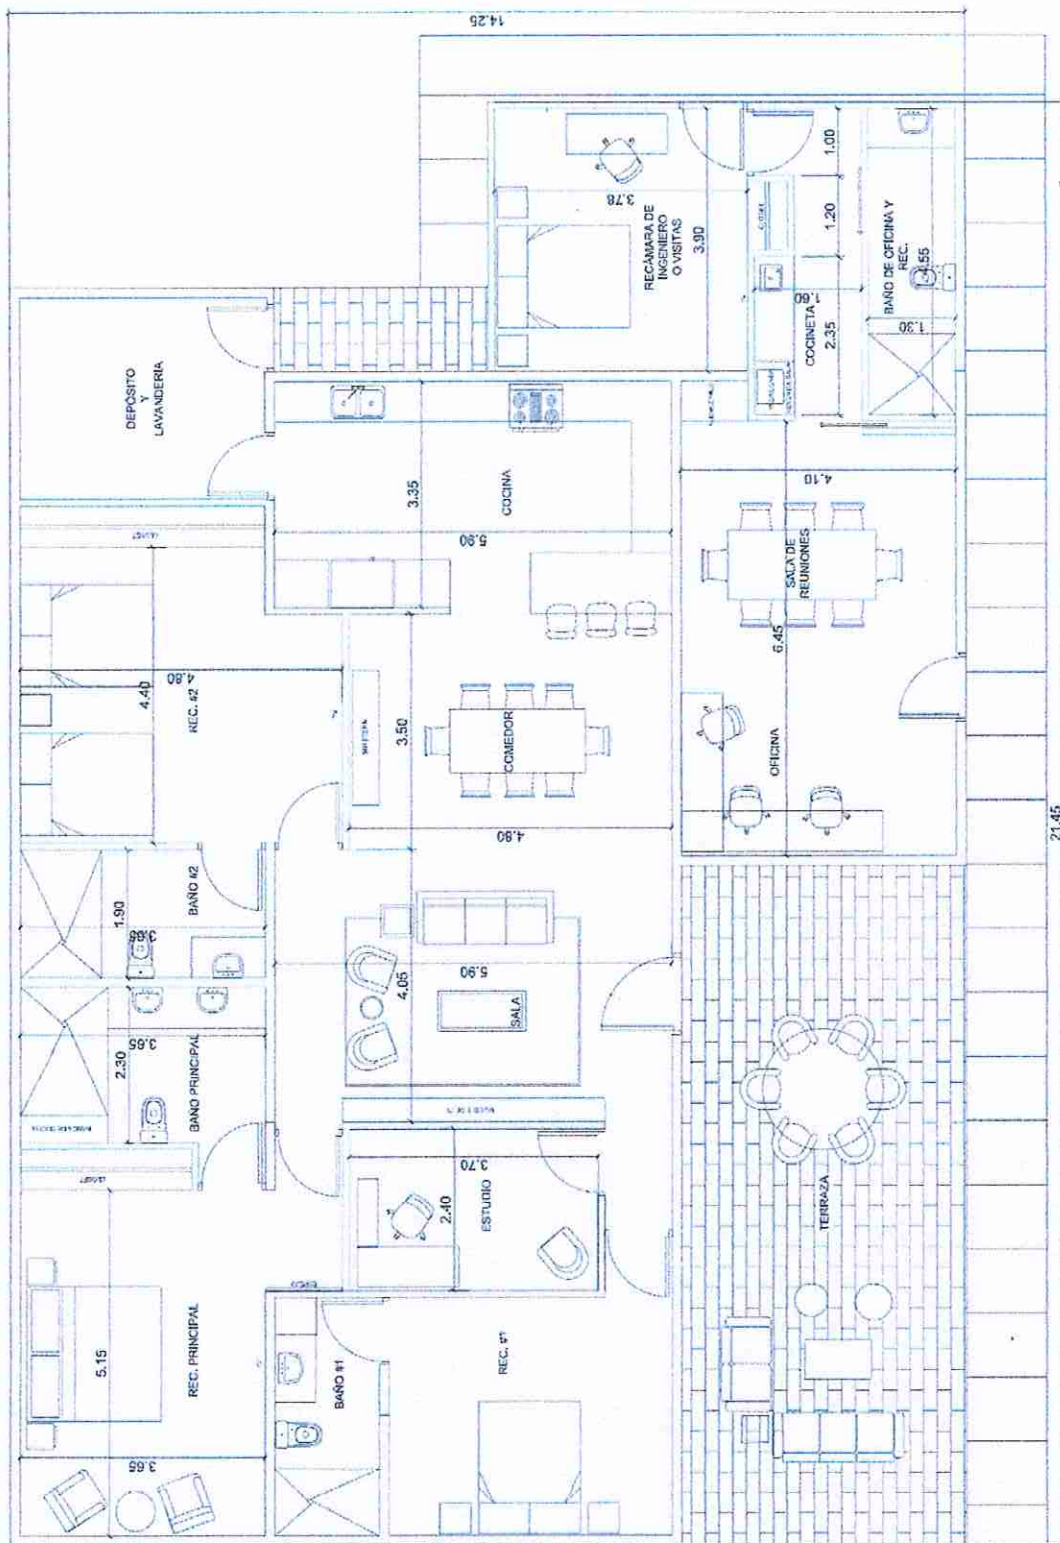

PLANTA ARQUITECTÓNICA
VIVIENDA PRINCIPAL
ESC. 1:50

