


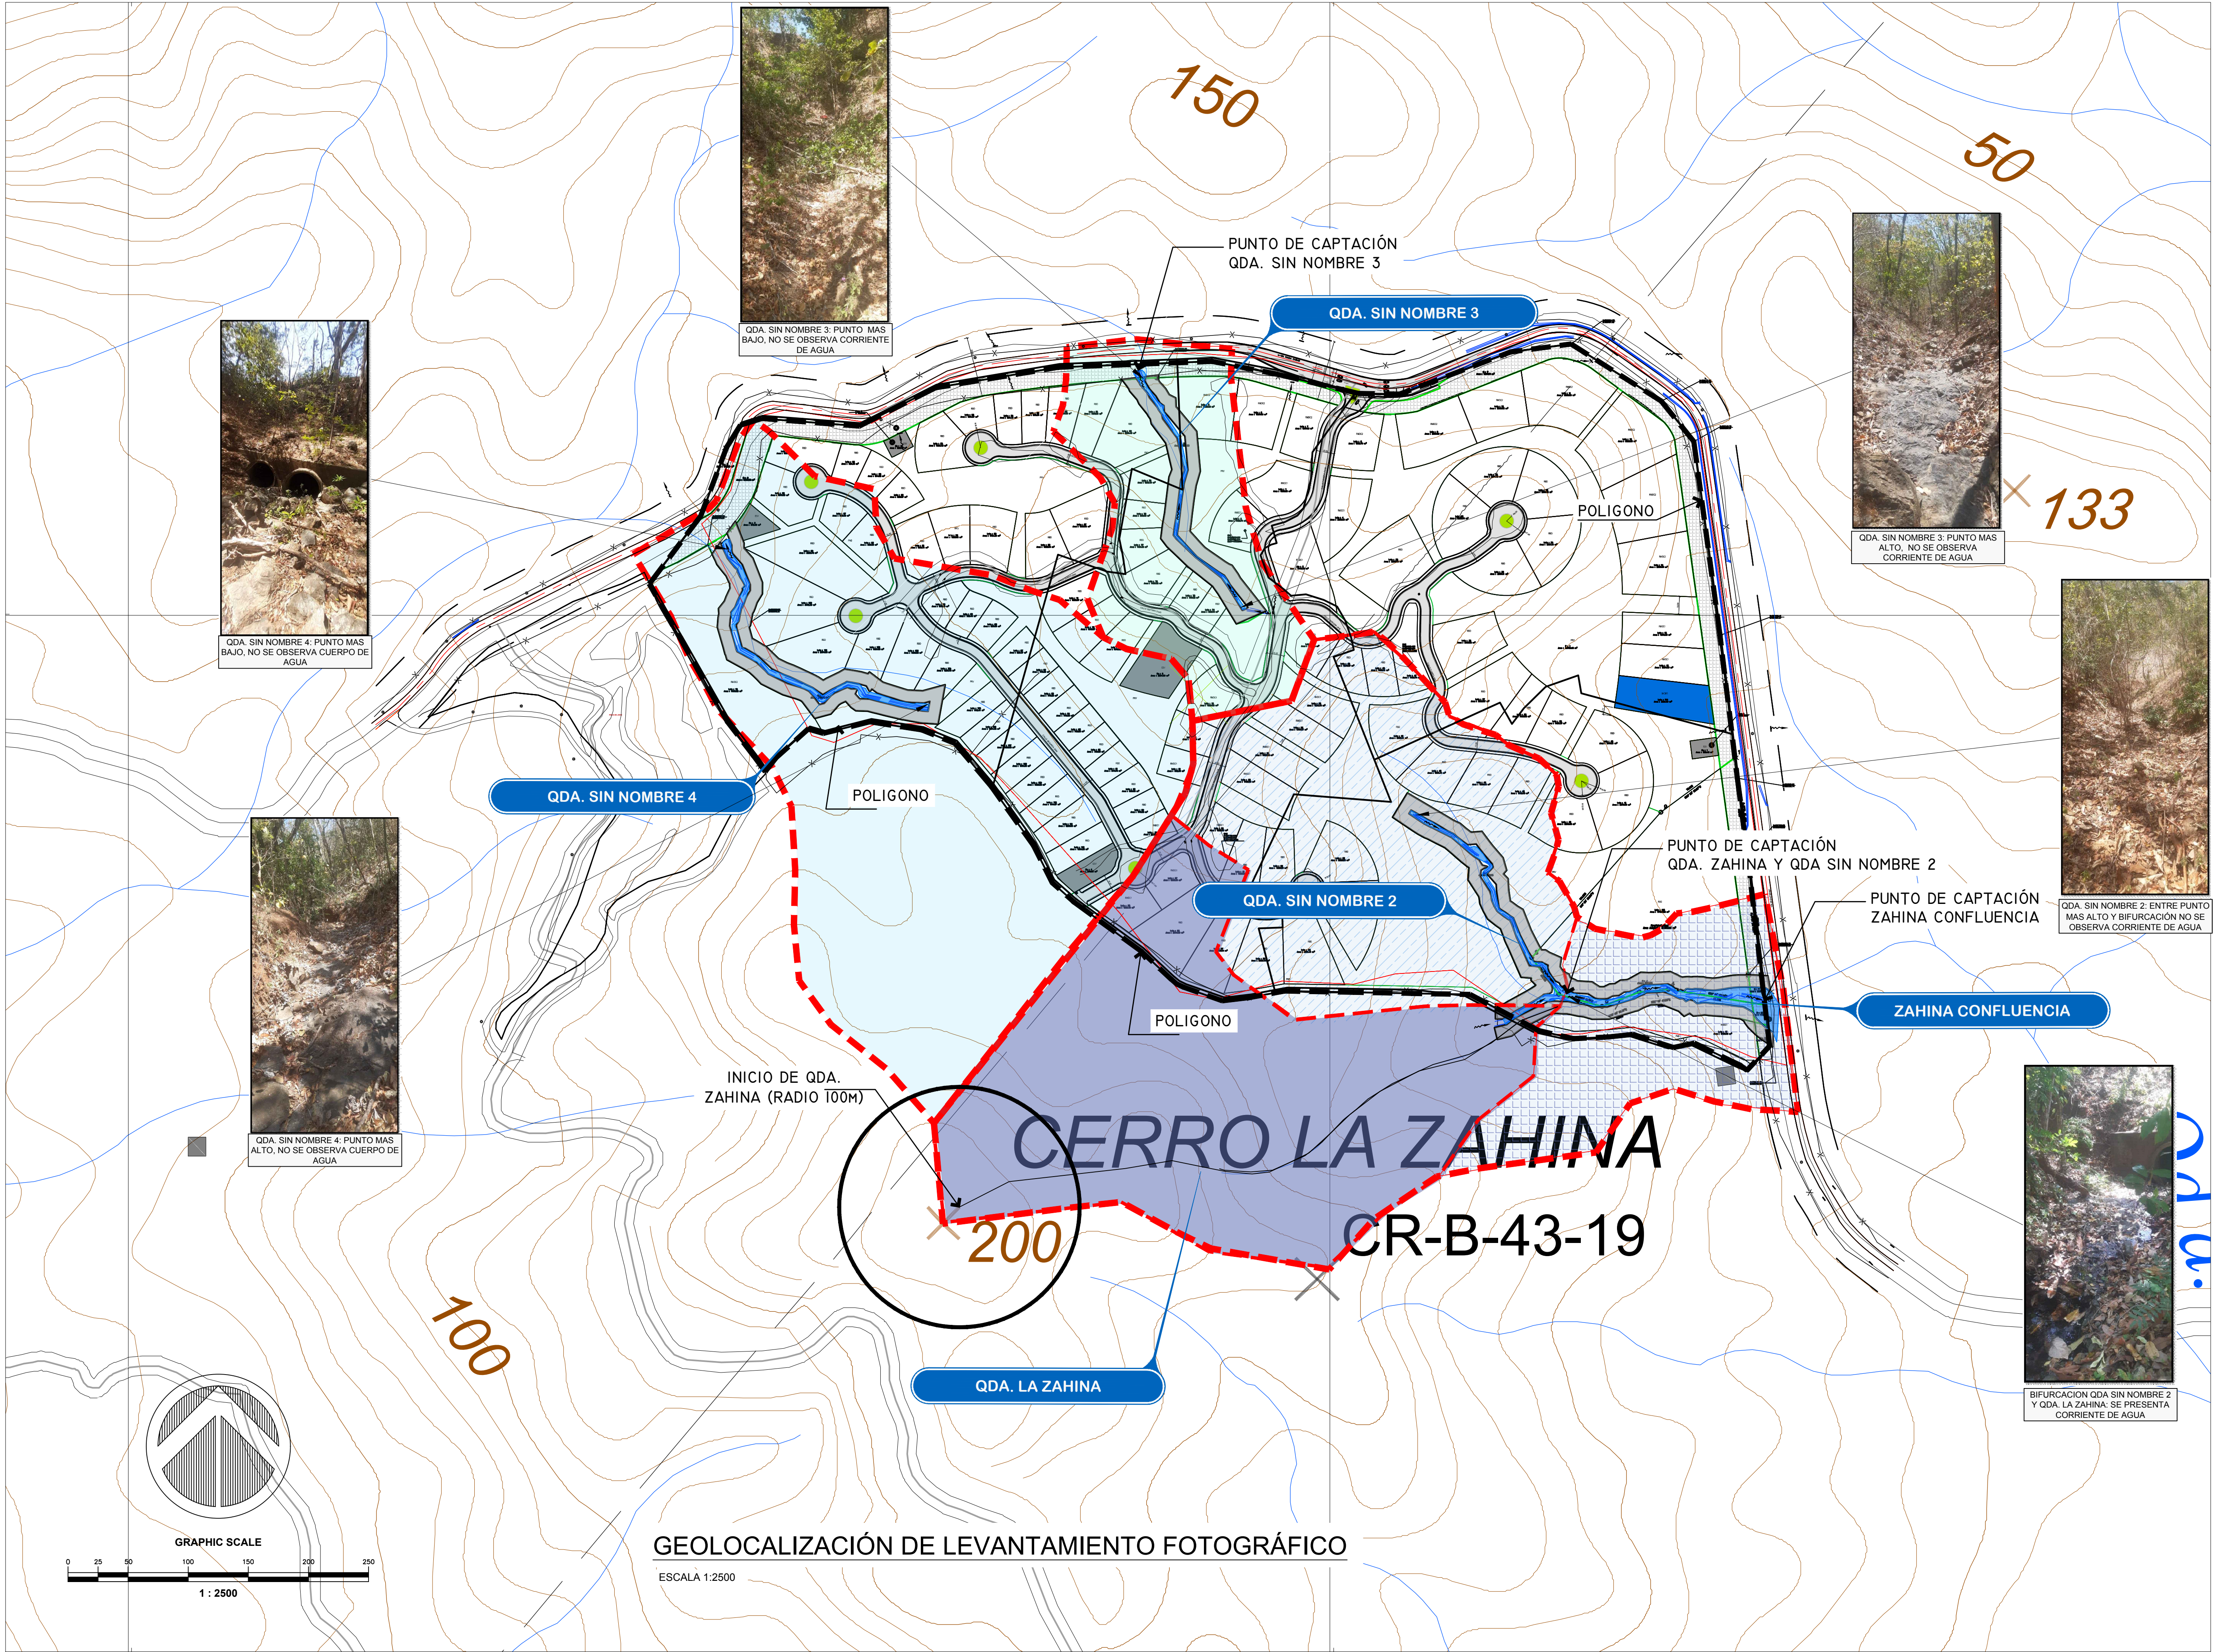

ARQUITECTURA:  
CONTRACTOR:

DISEÑO:  
DISEÑO:

IK INGENIEROS

DISEÑO, INSPECCIÓN Y CONSTRUCCIÓN

PLANO LLAVE:  
KEY PLAN:

LEYENDA:

—

LIMITE DE CUENCA

—

LIMITE DE PROYECTO

—

ZONA DE PROTECCIÓN

—

ÁREA INUNDABLE

○

ÁREA PROTEGIDA PARA OJO DE AGUA

INGHERMA A ODENS F.

INGENIERO CIVIL

Licencia No. 2005-006-115

FIRMA

Ley 15 del 26 de Enero de 1959

Junta Técnica de Ingeniería y Arquitectura

| REV. | DESCRIPCION | FECHA |
|------|-------------|-------|
|      |             |       |
|      |             |       |
|      |             |       |
|      |             |       |

CLIENTE:  
CLIENT:

AMF

»»»

PROYECTO:  
PROJECT:

VENAO POINT

REPÚBLICA DE PANAMÁ

PROVINCIA: LOS SANTOS

CORREGIMIENTO: CAÑAS

DISTRITO: TONOSÍ

LUGAR: LA ZAHINA

CONTENIDO:  
CONTENT:

PLANTA GENERAL CON UBICACIÓN DE LA VERIFICACIÓN FOTOGRÁFICA DE LA EXISTENCIA DE OJOS DE AGUA EN LOS CURSOS EVALUADOS EN EL ESTUDIO HIDROLÓGICO PARA EL PROYECTO VENAO POINT.

CODIGO:  
CODE:

PLANO DEMOSTRATIVO

DIBUJO:  
DISEÑO:

IK-INGENIEROS

FECHA:  
ESCALA:

MARZO 2023

1:2500

SOMETIDO POR:

PROMOTORA  
PROPIETARIO

AMF CAPITAL

VENAO POINT, S.A.

REPRESENTANTE  
LEGAL

ESCOTT CARTER ANDREWS

E-8-127313

APROBADO POR:

ING. MUNICIPAL

