



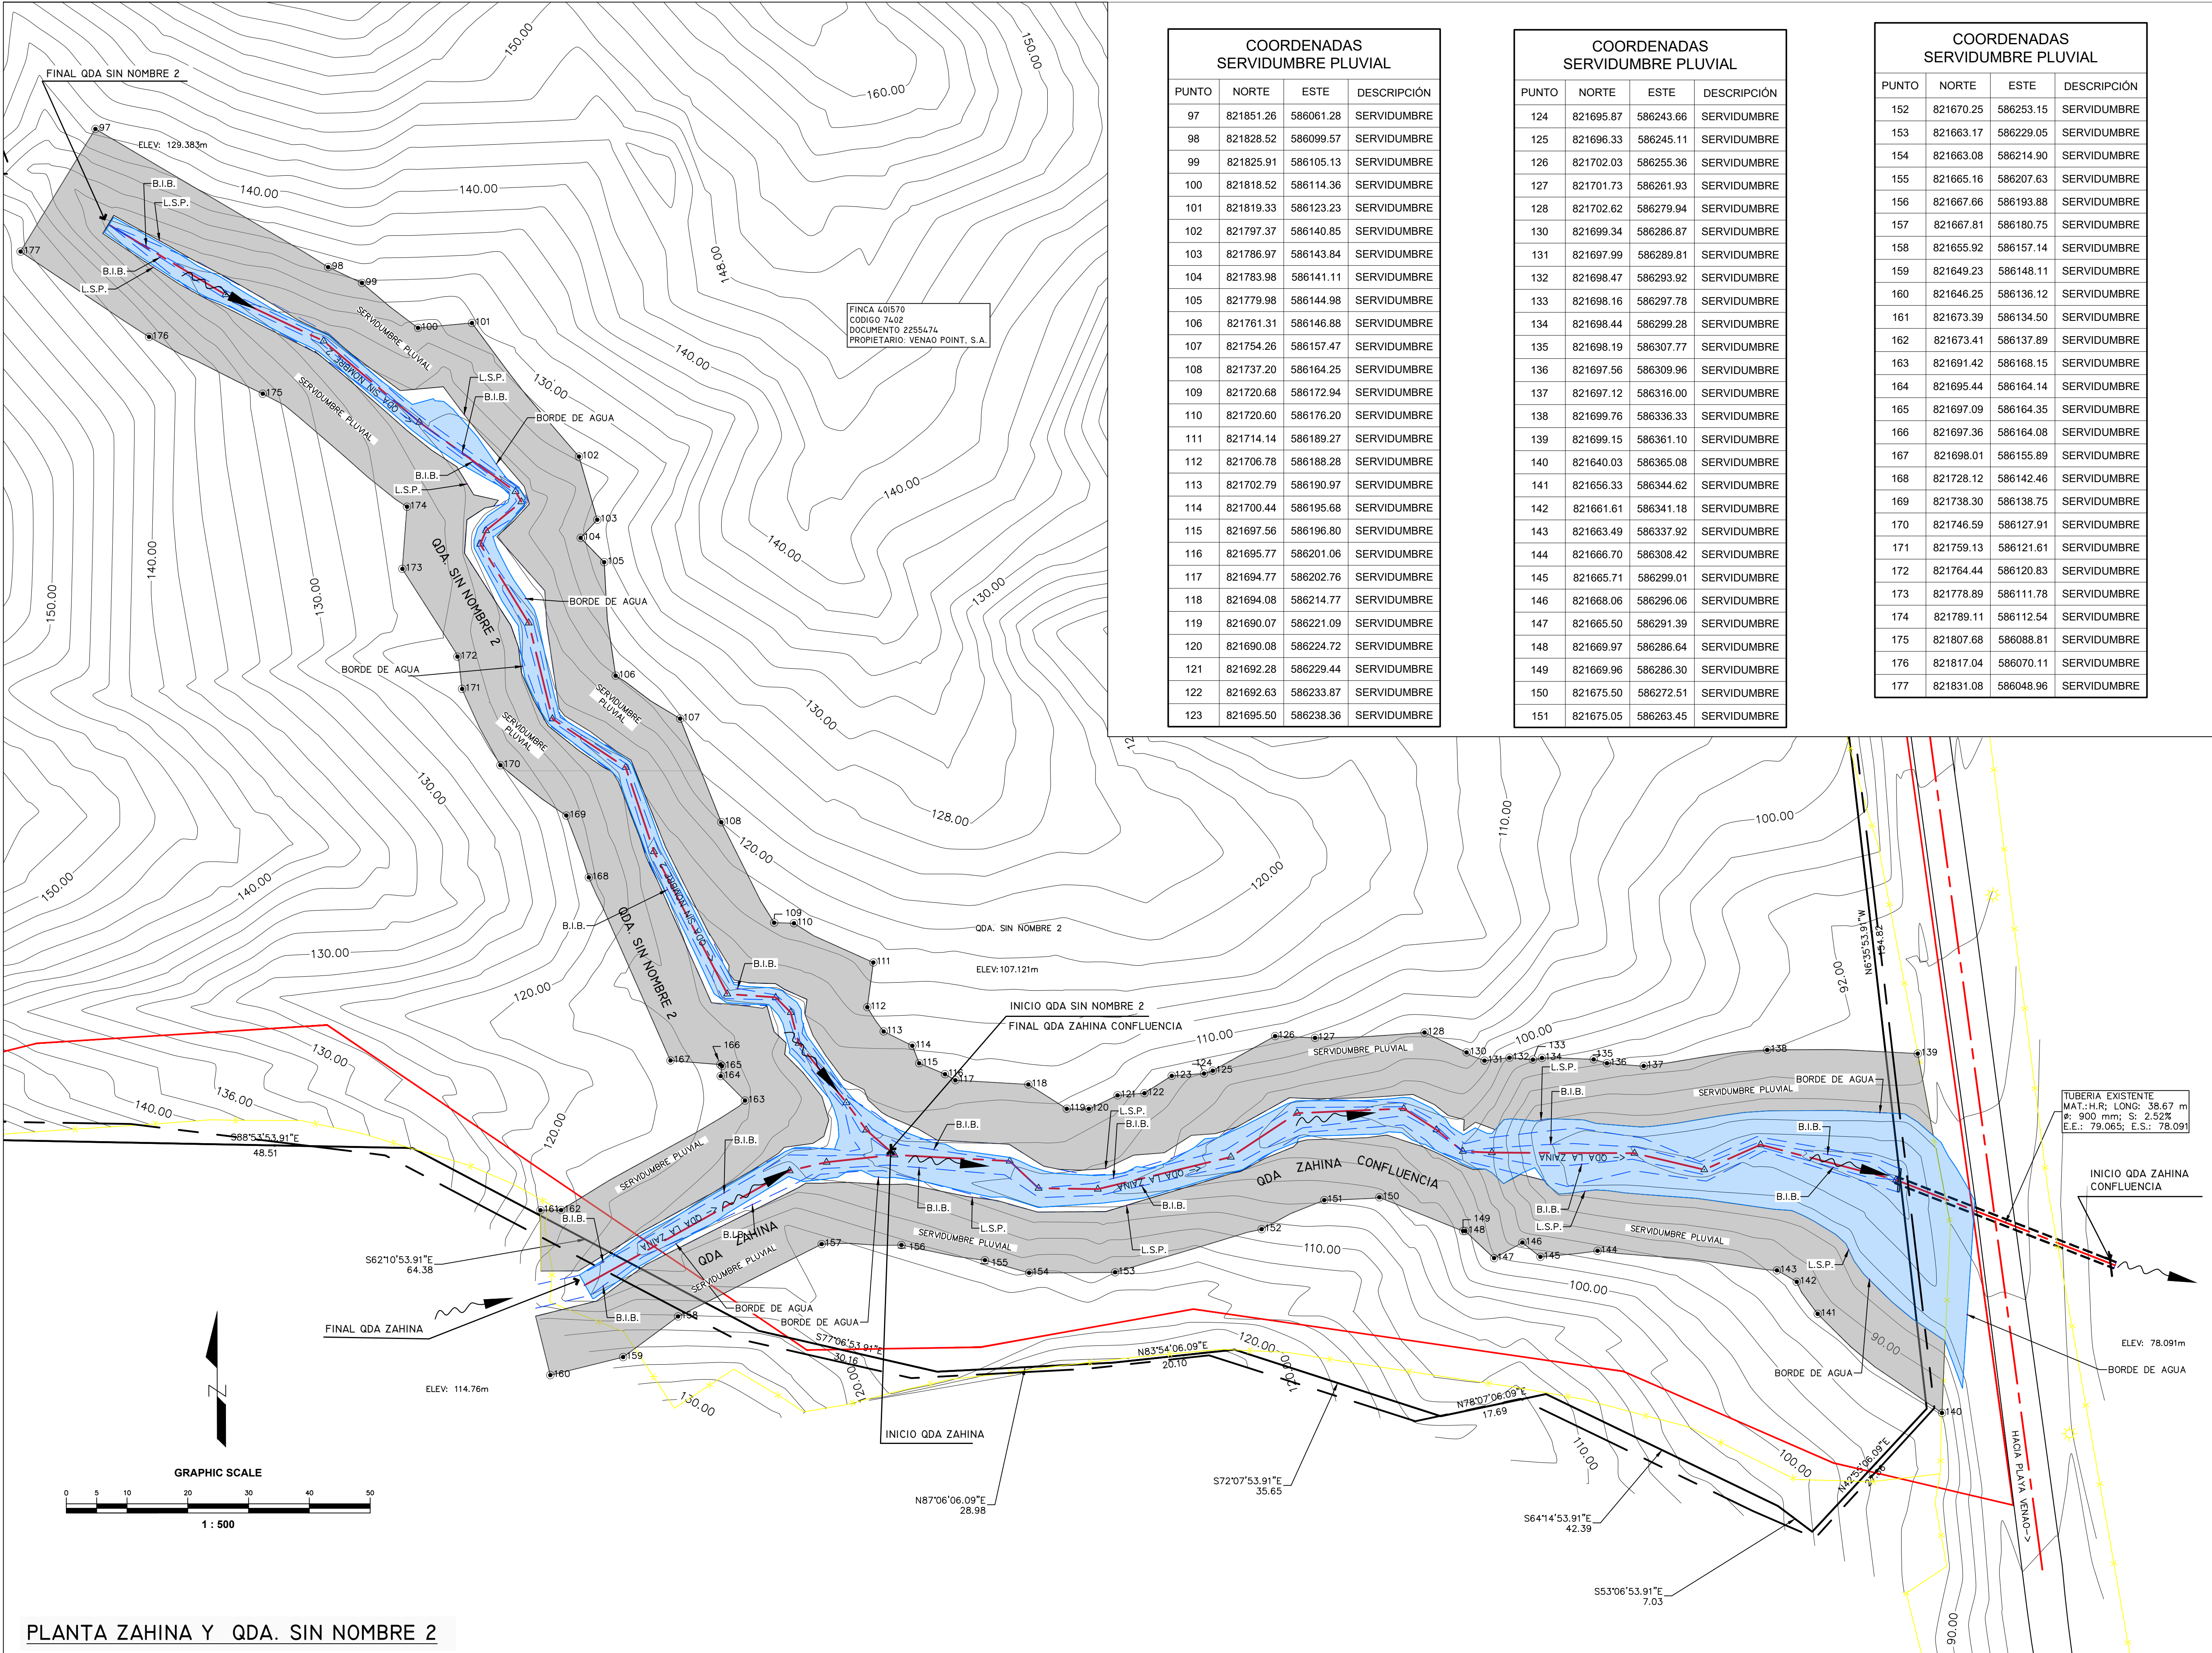

COORDENADAS SERVIDUMBRE PLUVIAL			
PUNTO	NORTE	ESTE	DESCRIPCIÓN
97	821851.26	586061.28	SERVIDUMBRE
98	821828.52	586099.57	SERVIDUMBRE
99	821825.91	586105.13	SERVIDUMBRE
100	821818.52	586114.36	SERVIDUMBRE
101	821819.33	586123.23	SERVIDUMBRE
102	821797.37	586140.85	SERVIDUMBRE
103	821786.97	586143.84	SERVIDUMBRE
104	821783.98	586141.11	SERVIDUMBRE
105	821779.98	586144.98	SERVIDUMBRE
106	821761.31	586146.88	SERVIDUMBRE
107	821754.26	586157.47	SERVIDUMBRE
108	821737.20	586164.25	SERVIDUMBRE
109	821720.68	586172.94	SERVIDUMBRE
110	821720.60	586176.20	SERVIDUMBRE
111	821714.14	586189.27	SERVIDUMBRE
112	821706.78	586188.28	SERVIDUMBRE
113	821702.79	586190.97	SERVIDUMBRE
114	821700.44	586195.68	SERVIDUMBRE
115	821697.56	586196.80	SERVIDUMBRE
116	821695.77	586201.06	SERVIDUMBRE
117	821694.77	586202.76	SERVIDUMBRE
118	821694.08	586214.77	SERVIDUMBRE
119	821690.07	586221.09	SERVIDUMBRE
120	821690.08	586224.72	SERVIDUMBRE
121	821692.28	586229.44	SERVIDUMBRE
122	821692.63	586233.87	SERVIDUMBRE
123	821695.50	586238.36	SERVIDUMBRE

COORDENADAS SERVIDUMBRE PLUVIAL			
PUNTO	NORTE	ESTE	DESCRIPCIÓN
124	821695.87	586243.66	SERVIDUMBRE
125	821696.33	586245.11	SERVIDUMBRE
126	821702.03	586255.36	SERVIDUMBRE
127	821701.73	586261.93	SERVIDUMBRE
128	821702.62	586279.94	SERVIDUMBRE
130	821699.34	586286.87	SERVIDUMBRE
131	821697.99	586289.81	SERVIDUMBRE
132	821698.47	586293.92	SERVIDUMBRE
133	821698.16	586297.78	SERVIDUMBRE
134	821698.44	586299.28	SERVIDUMBRE
135	821698.19	586307.77	SERVIDUMBRE
136	821697.56	586309.96	SERVIDUMBRE
137	821697.12	586316.00	SERVIDUMBRE
138	821699.76	586336.33	SERVIDUMBRE
139	821699.15	586361.10	SERVIDUMBRE
140	821640.03	586365.08	SERVIDUMBRE
141	821656.33	586344.62	SERVIDUMBRE
142	821661.61	586341.18	SERVIDUMBRE
143	821663.49	586337.92	SERVIDUMBRE
144	821666.70	586308.42	SERVIDUMBRE
145	821665.71	586299.01	SERVIDUMBRE
146	821668.06	586296.06	SERVIDUMBRE
147	821665.50	586291.39	SERVIDUMBRE
148	821669.97	586286.64	SERVIDUMBRE
149	821669.96	586286.30	SERVIDUMBRE
150	821675.50	586272.51	SERVIDUMBRE
151	821675.05	586263.45	SERVIDUMBRE

COORDENADAS SERVIDUMBRE PLUVIAL			
PUNTO	NORTE	ESTE	DESCRIPCIÓN
152	821670.25	586253.15	SERVIDUMBRE
153	821663.17	586229.05	SERVIDUMBRE
154	821663.08	586214.90	SERVIDUMBRE
155	821665.16	586207.63	SERVIDUMBRE
156	821667.66	586193.88	SERVIDUMBRE
157	821667.81	586180.75	SERVIDUMBRE
158	821655.92	586157.14	SERVIDUMBRE
159	821649.23	586148.11	SERVIDUMBRE
160	821646.25	586136.12	SERVIDUMBRE
161	821673.39	586134.50	SERVIDUMBRE
162	821673.41	586137.89	SERVIDUMBRE
163	821691.42	586168.15	SERVIDUMBRE
164	821695.44	586164.14	SERVIDUMBRE
165	821697.09	586164.35	SERVIDUMBRE
166	821697.36	586164.08	SERVIDUMBRE
167	821698.01	586155.89	SERVIDUMBRE
168	821728.12	586142.46	SERVIDUMBRE
169	821738.30	586138.75	SERVIDUMBRE
170	821746.59	586127.91	SERVIDUMBRE
171	821759.13	586121.61	SERVIDUMBRE
172	821764.44	586120.83	SERVIDUMBRE
173	821778.89	586111.78	SERVIDUMBRE
174	821789.11	586112.54	SERVIDUMBRE
175	821807.68	586088.81	SERVIDUMBRE
176	821817.04	586070.11	SERVIDUMBRE
177	821831.08	586048.96	SERVIDUMBRE

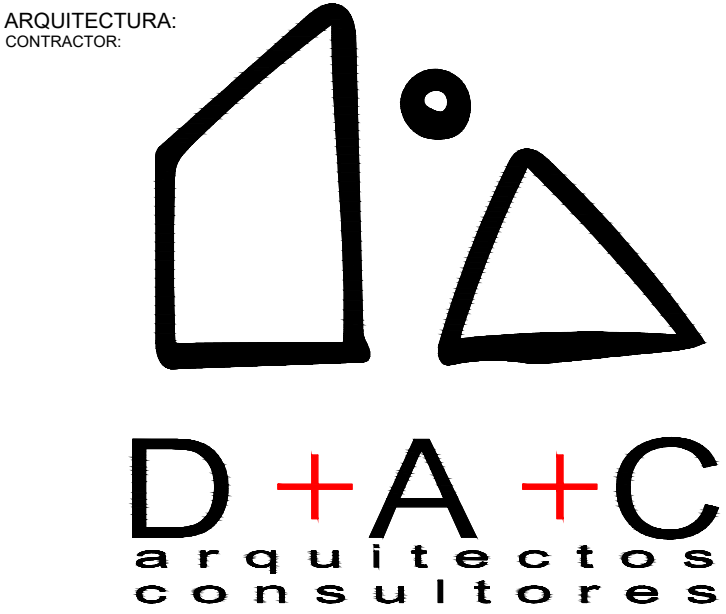

REV.	DESCRIPCION	FECHA

CLIENTE:
CLIENT



PROYECTO:
PROJECT

VENAO POINT

REPÚBLICA DE PANAMÁ
PROVINCIA: LOS SANTOS CORREGIMIENTO: CAÑAS
DISTRITO: TONOSÍ LUGAR: LA ZAHINA

CONTENIDO:
CONTENT: COORDENADAS DE SERVIDUMBRE PLUVIAL
QDA LA ZAHINA Y
QDA SIN NOMBRE 2

CODIGO:
CODE: 2019-81-01-101-R00

DIBUJO: IK-INGENIEROS
DISEÑO: IK-INGENIEROS
FECHA: AGOSTO 2019
ESCALA: 1:500

SOMETIDO POR:

PROMOTORA: AMF CAPITAL
PROPIETARIO: VENAO POINT, S.A.

REPRESENTANTE LEGAL: ESCOTT CARTER ANDREWS
E-8-127313

APROBADO POR: ING. MUNICIPAL