



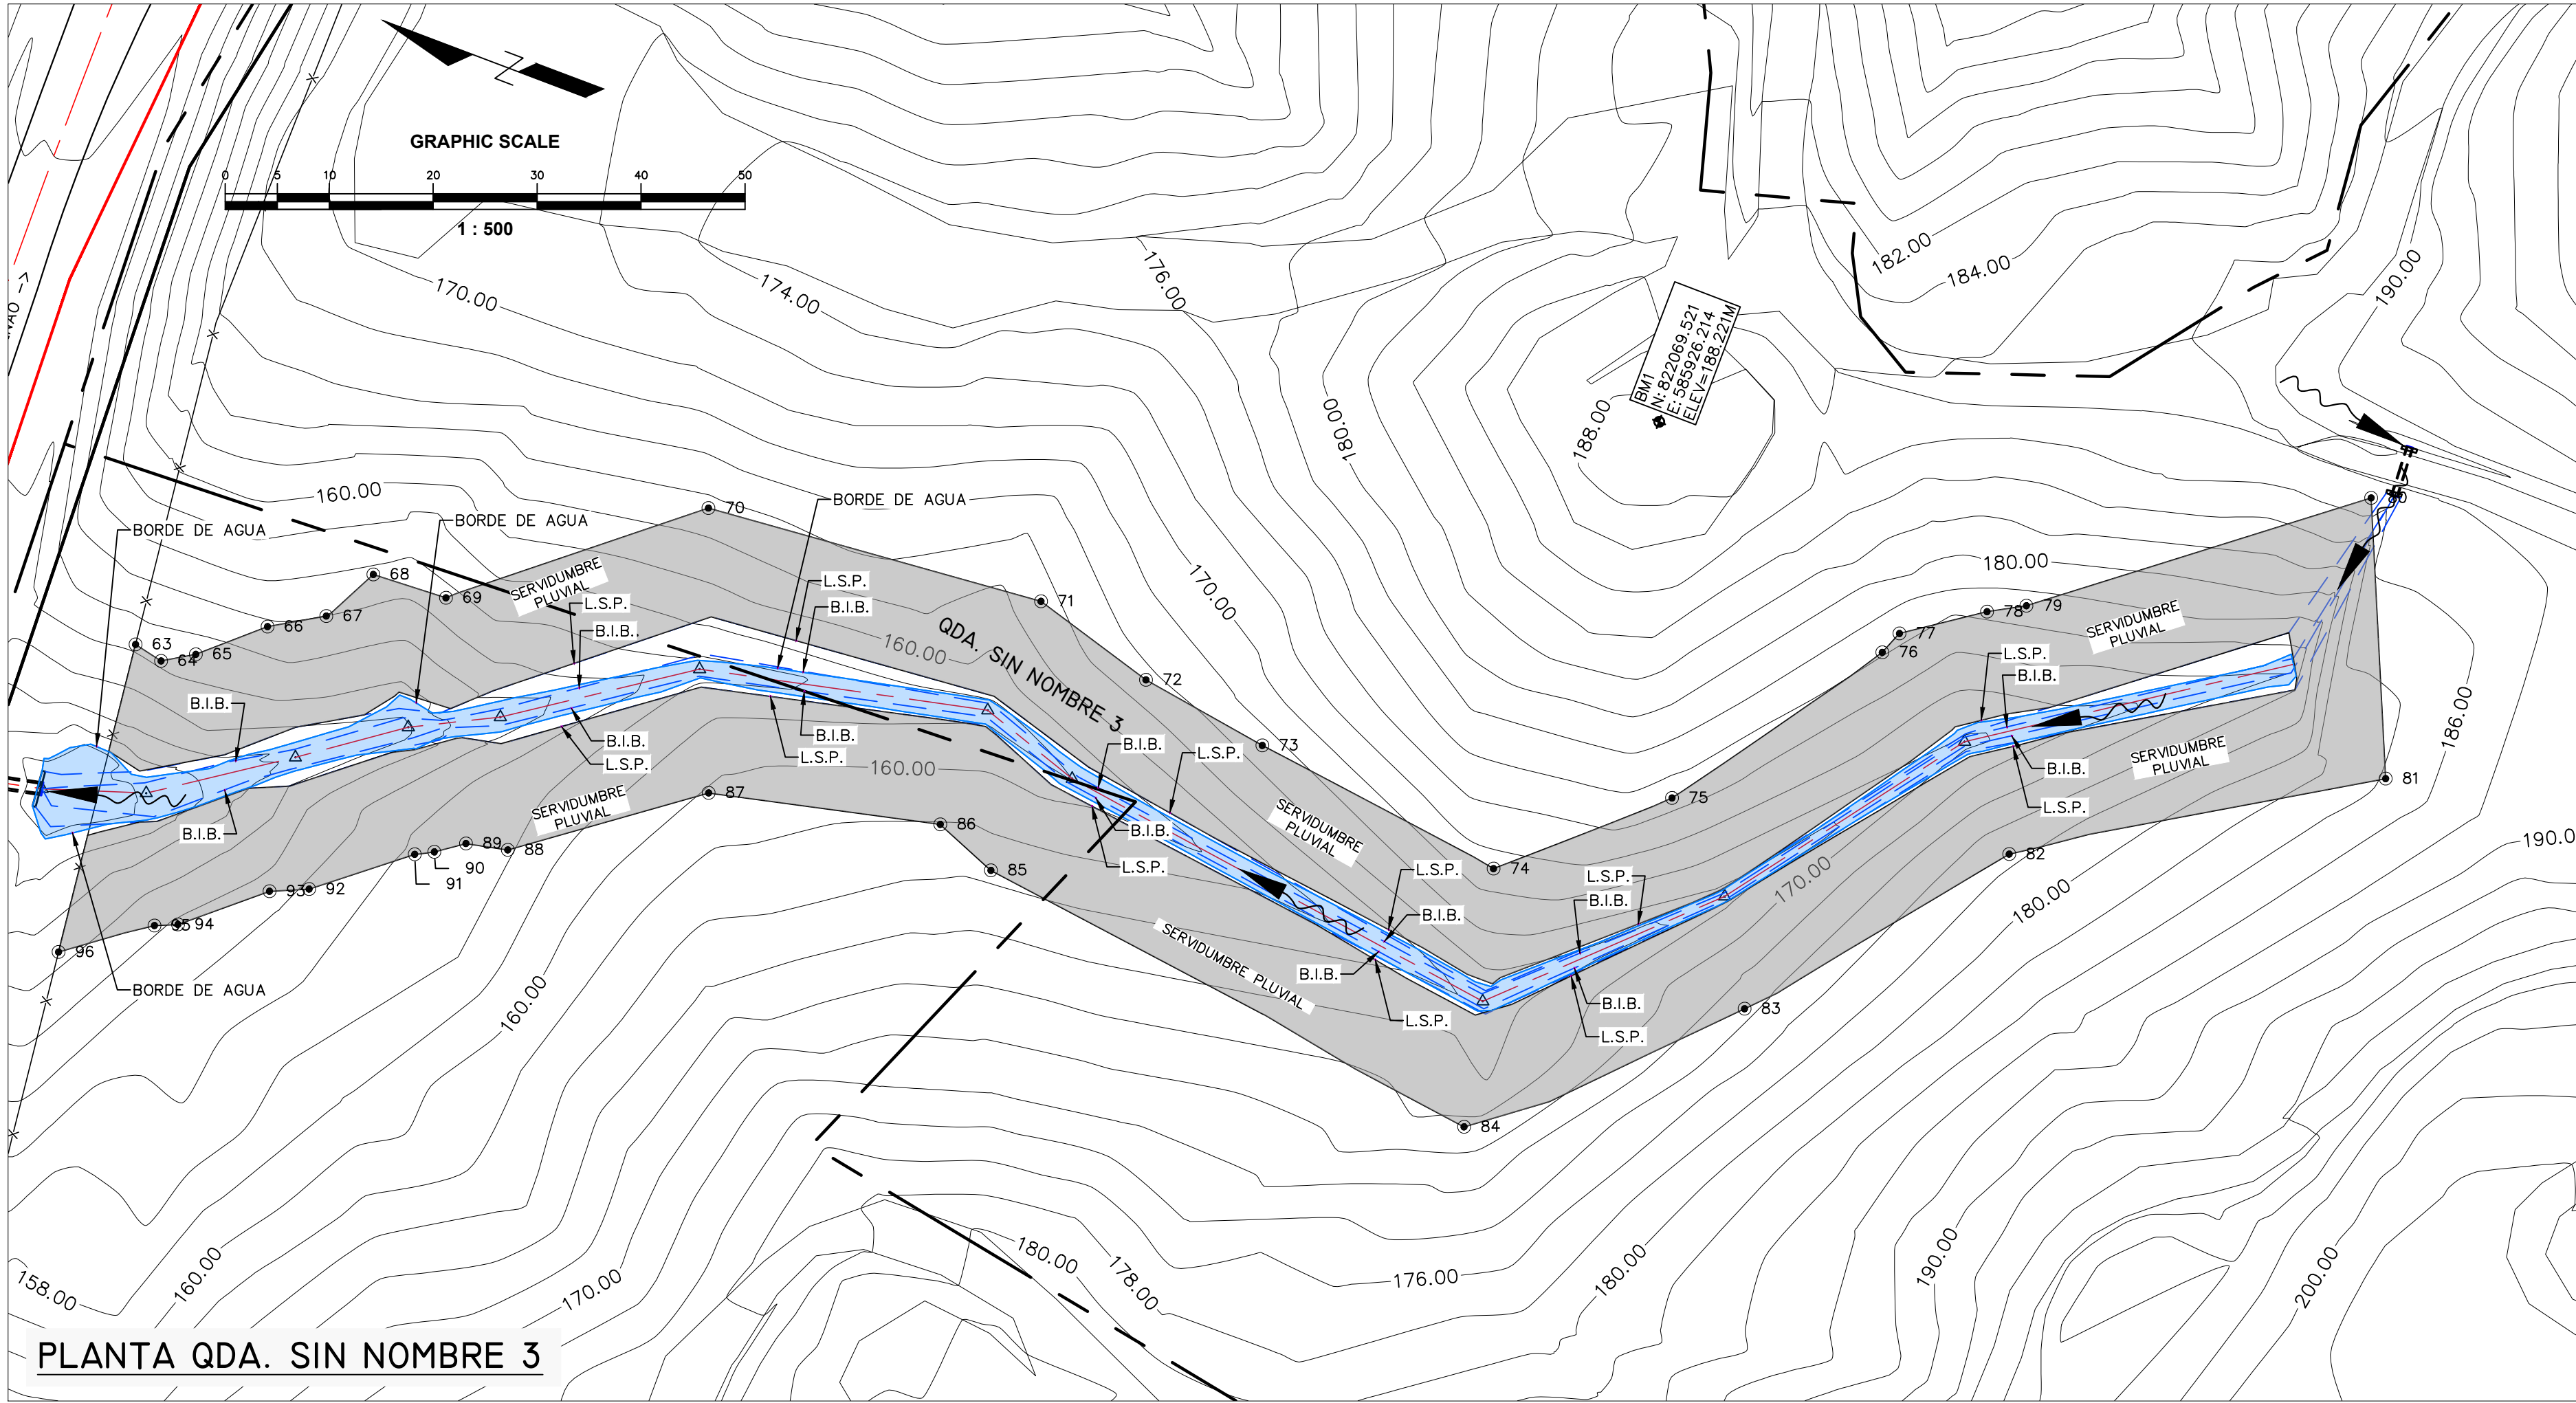

PLANTA QDA. SIN NOMBRE 3

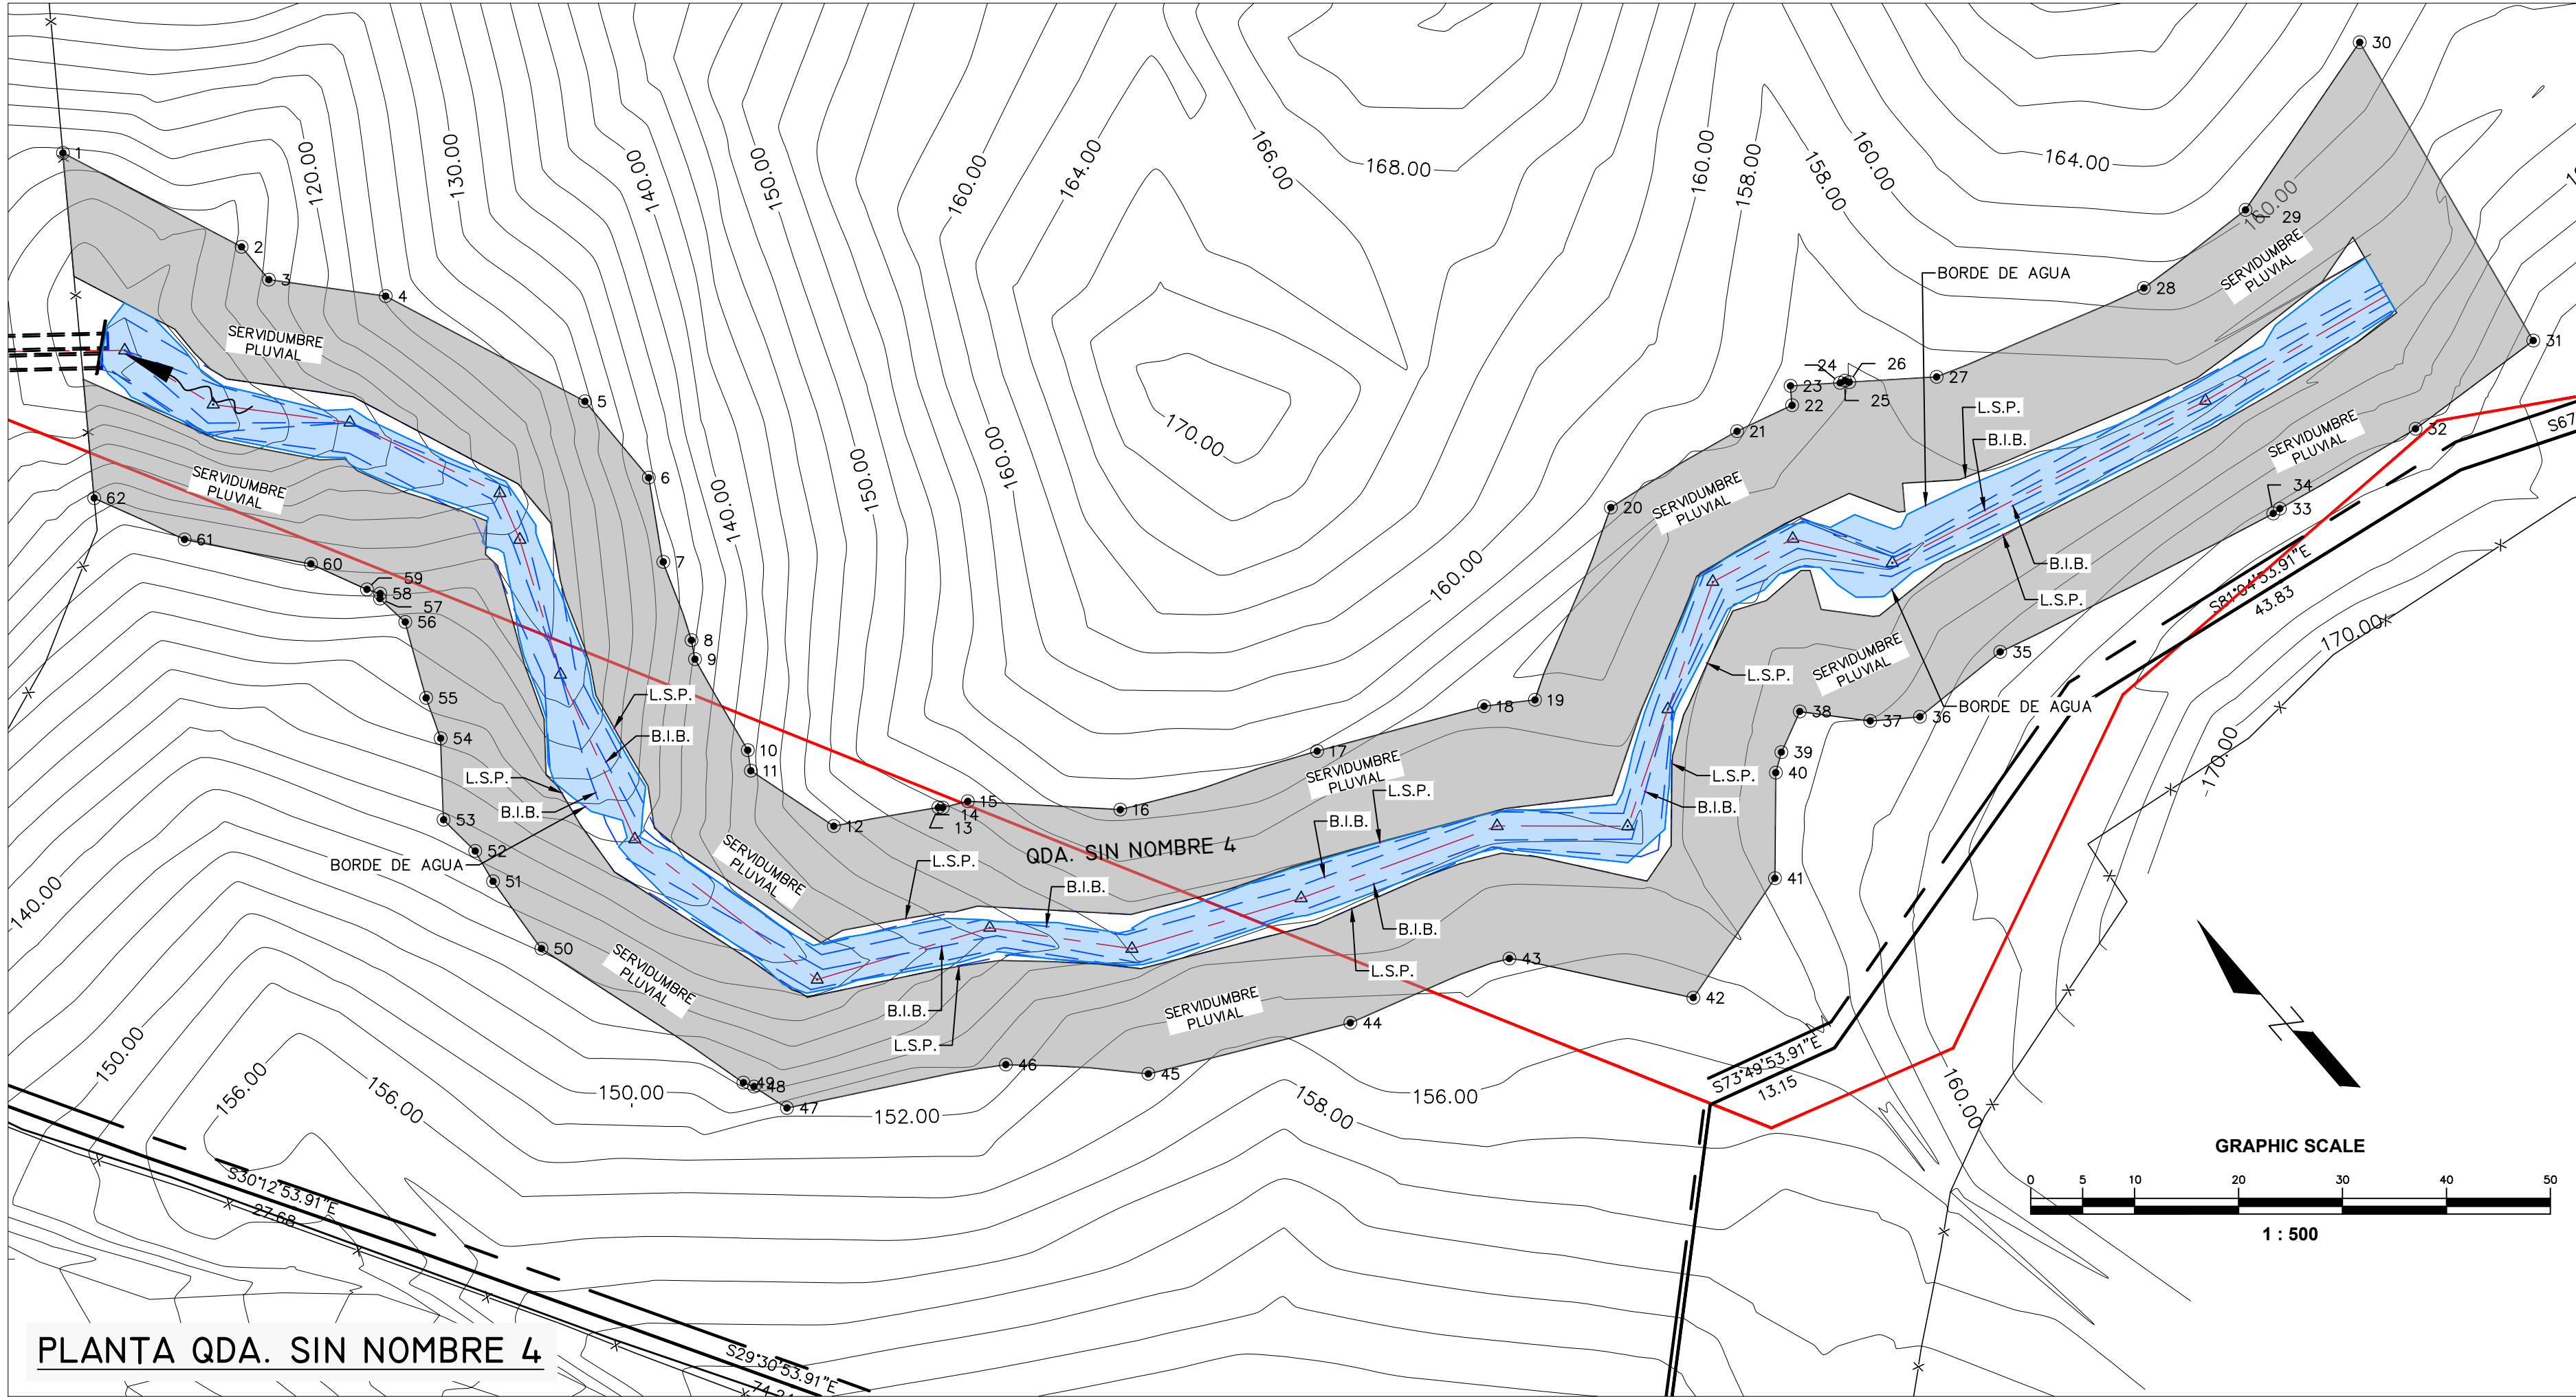


PLANTA QDA. SIN NOMBRE 4

COORDENADAS SERVIDUMBRE PLUVIAL			
PUNTO	NORTE	ESTE	DESCRIPCIÓN
63	822198.90	585854.06	SERVIDUMBRE
64	822196.04	585853.45	SERVIDUMBRE
65	822193.15	585855.24	SERVIDUMBRE
66	822187.65	585860.19	SERVIDUMBRE
67	822182.72	585863.15	SERVIDUMBRE
68	822179.92	585868.50	SERVIDUMBRE
69	822172.58	585868.87	SERVIDUMBRE
70	822152.06	585885.94	SERVIDUMBRE
71	822118.97	585888.92	SERVIDUMBRE
72	822106.83	585885.45	SERVIDUMBRE
73	822094.13	585883.53	SERVIDUMBRE
74	822069.13	585880.36	SERVIDUMBRE
75	822055.49	585892.84	SERVIDUMBRE
76	822041.57	585913.12	SERVIDUMBRE
77	822040.66	585915.40	SERVIDUMBRE
78	822033.54	585920.37	SERVIDUMBRE
79	822030.20	585922.24	SERVIDUMBRE

COORDENADAS SERVIDUMBRE PLUVIAL			
PUNTO	NORTE	ESTE	DESCRIPCIÓN
80	822002.90	585943.74	SERVIDUMBRE
81	821991.98	585918.99	SERVIDUMBRE
82	822023.26	585899.31	SERVIDUMBRE
83	822041.76	585876.35	SERVIDUMBRE
84	822062.94	585856.13	SERVIDUMBRE
85	822114.25	585863.01	SERVIDUMBRE
86	822120.38	585865.42	SERVIDUMBRE
87	822142.29	585860.32	SERVIDUMBRE
88	822158.40	585848.32	SERVIDUMBRE
89	822162.38	585847.47	SERVIDUMBRE
90	822164.93	585845.62	SERVIDUMBRE
91	822166.62	585844.74	SERVIDUMBRE
92	822174.92	585838.00	SERVIDUMBRE
93	822178.41	585836.45	SERVIDUMBRE
94	822185.51	585830.33	SERVIDUMBRE
95	822187.58	585829.43	SERVIDUMBRE
96	822195.29	585823.77	SERVIDUMBRE

COORDENADAS SERVIDUMBRE PLUVIAL			
PUNTO	NORTE	ESTE	DESCRIPCIÓN
1	822077.26	585502.27	SERVIDUMBRE
2	822059.20	585509.42	SERVIDUMBRE
3	822055.10	585509.35	SERVIDUMBRE
4	822046.57	585516.84	SERVIDUMBRE
5	822026.39	585524.80	SERVIDUMBRE
6	822016.83	585524.66	SERVIDUMBRE
7	822009.77	585520.44	SERVIDUMBRE
8	822002.29	585517.59	SERVIDUMBRE
9	822000.68	585516.65	SERVIDUMBRE
10	821990.73	585514.79	SERVIDUMBRE
11	821989.04	585513.74	SERVIDUMBRE
12	821979.80	585516.33	SERVIDUMBRE
13	821974.61	585525.11	SERVIDUMBRE
14	821974.32	585525.43	SERVIDUMBRE
15	821973.21	585527.65	SERVIDUMBRE
16	821963.03	585538.26	SERVIDUMBRE
17	821954.96	585556.30	SERVIDUMBRE
18	821947.76	585571.28	SERVIDUMBRE
19	821945.03	585575.40	SERVIDUMBRE
20	821954.32	585593.00	SERVIDUMBRE
21	821951.96	585606.98	SERVIDUMBRE
22	821950.40	585612.62	SERVIDUMBRE
23	821951.92	585613.73	SERVIDUMBRE
24	821949.03	585617.55	SERVIDUMBRE
25	821948.89	585618.04	SERVIDUMBRE
26	821948.49	585618.26	SERVIDUMBRE
27	821943.41	585624.96	SERVIDUMBRE
28	821936.89	585645.66	SERVIDUMBRE
29	821936.22	585657.97	SERVIDUMBRE
30	821941.28	585676.81	SERVIDUMBRE
31	821908.64	585670.78	SERVIDUMBRE

COORDENADAS SERVIDUMBRE PLUVIAL			
PUNTO	NORTE	ESTE	DESCRIPCIÓN
32	821909.59	585656.65	SERVIDUMBRE
33	821912.27	585641.75	SERVIDUMBRE
34	821912.32	585640.96	SERVIDUMBRE
35	821919.35	585612.35	SERVIDUMBRE
36	821919.66	585602.43	SERVIDUMBRE
37	821922.47	585598.55	SERVIDUMBRE
38	821927.59	585593.99	SERVIDUMBRE
39	821925.77	585590.10	SERVIDUMBRE
40	821924.63	585588.41	SERVIDUMBRE
41	821916.98	585581.72	SERVIDUMBRE
42	821913.38	585568.29	SERVIDUMBRE
43	821927.78	585557.31	SERVIDUMBRE
44	821933.06	585541.68	SERVIDUMBRE
45	821941.99	585523.74	SERVIDUMBRE
46	821951.62	585513.92	SERVIDUMBRE
47	821962.18	585495.23	SERVIDUMBRE
48	821965.82	585494.17	SERVIDUMBRE
49	821966.75	585493.64	SERVIDUMBRE
50	821989.20	585487.31	SERVIDUMBRE
51	821997.15	585487.99	SERVIDUMBRE
52	822000.48	585488.59	SERVIDUMBRE
53	822004.74	585488.25	SERVIDUMBRE
54	822010.86	585493.15	SERVIDUMBRE
55	822014.72	585494.60	SERVIDUMBRE
56	822021.58	585497.85	SERVIDUMBRE
57	822024.86	585497.46	SERVIDUMBRE
58	822025.23	585497.80	SERVIDUMBRE
59	822026.35	585497.10	SERVIDUMBRE
60	822031.73	585494.60	SERVIDUMBRE
61	822041.44	585486.92	SERVIDUMBRE
62	822050.12	585482.93	SERVIDUMBRE

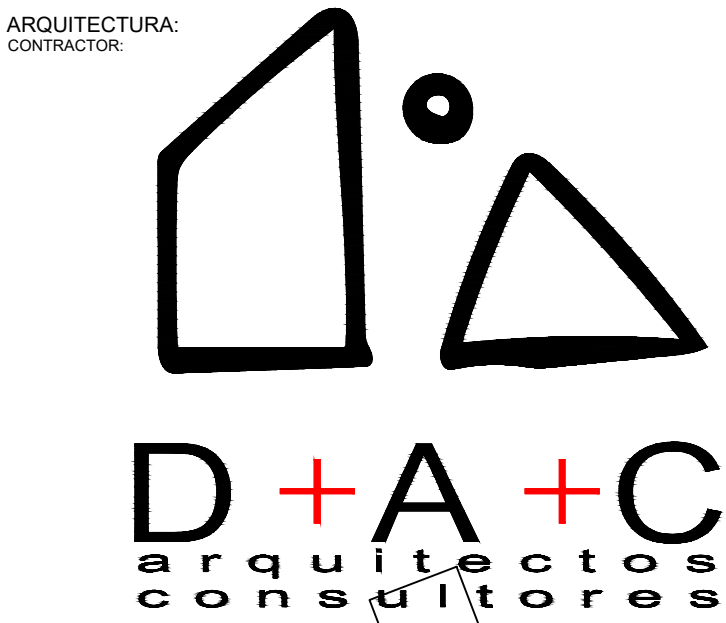

REV.	DESCRIPCION	FECHA



PROYECTO:
PROJECT:
VENAO POINT

REPÚBLICA DE PANAMÁ
PROVINCIA: LOS SANTOS CORREGIMIENTO: CAÑAS
DISTRITO: TONOSI LUGAR: LA ZAHINA

CONTENIDO:
CONTENT:
COORDENADAS DE SERVIDUMBRE PLUVIAL
QDA SIN NOMBRE 3 Y
QDA SIN NOMBRE 4

CODIGO:
CODE:
2019-81-01-102-R00

DIBUJO: IK-INGENIEROS
DISEÑO: IK-INGENIEROS
FECHA: AGOSTO 2019
ESCALA: 1:500

SOMETIDO POR: _____

PROMOTORA: AMF CAPITAL
PROPIETARIO: VENAO POINT, S.A.

REPRESENTANTE LEGAL: ESCOTT CARTER ANDREWS
E-8-127313

APROBADO POR: _____
ING. MUNICIPAL