

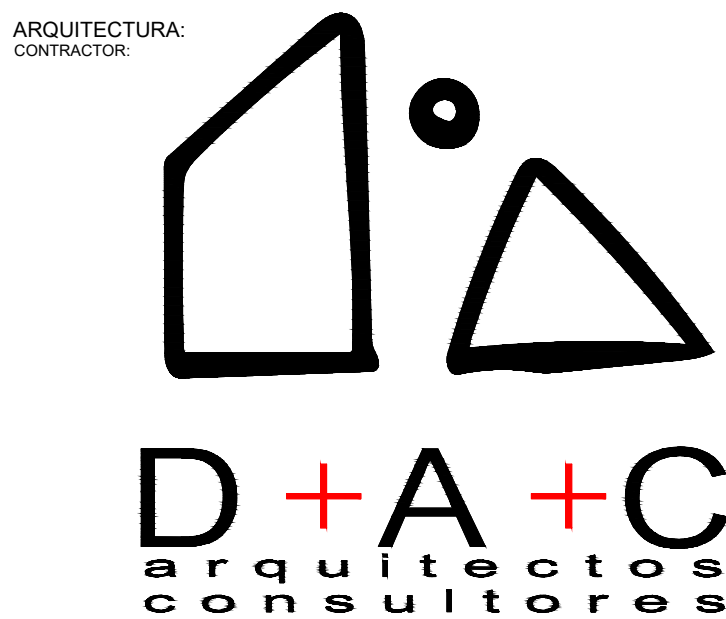


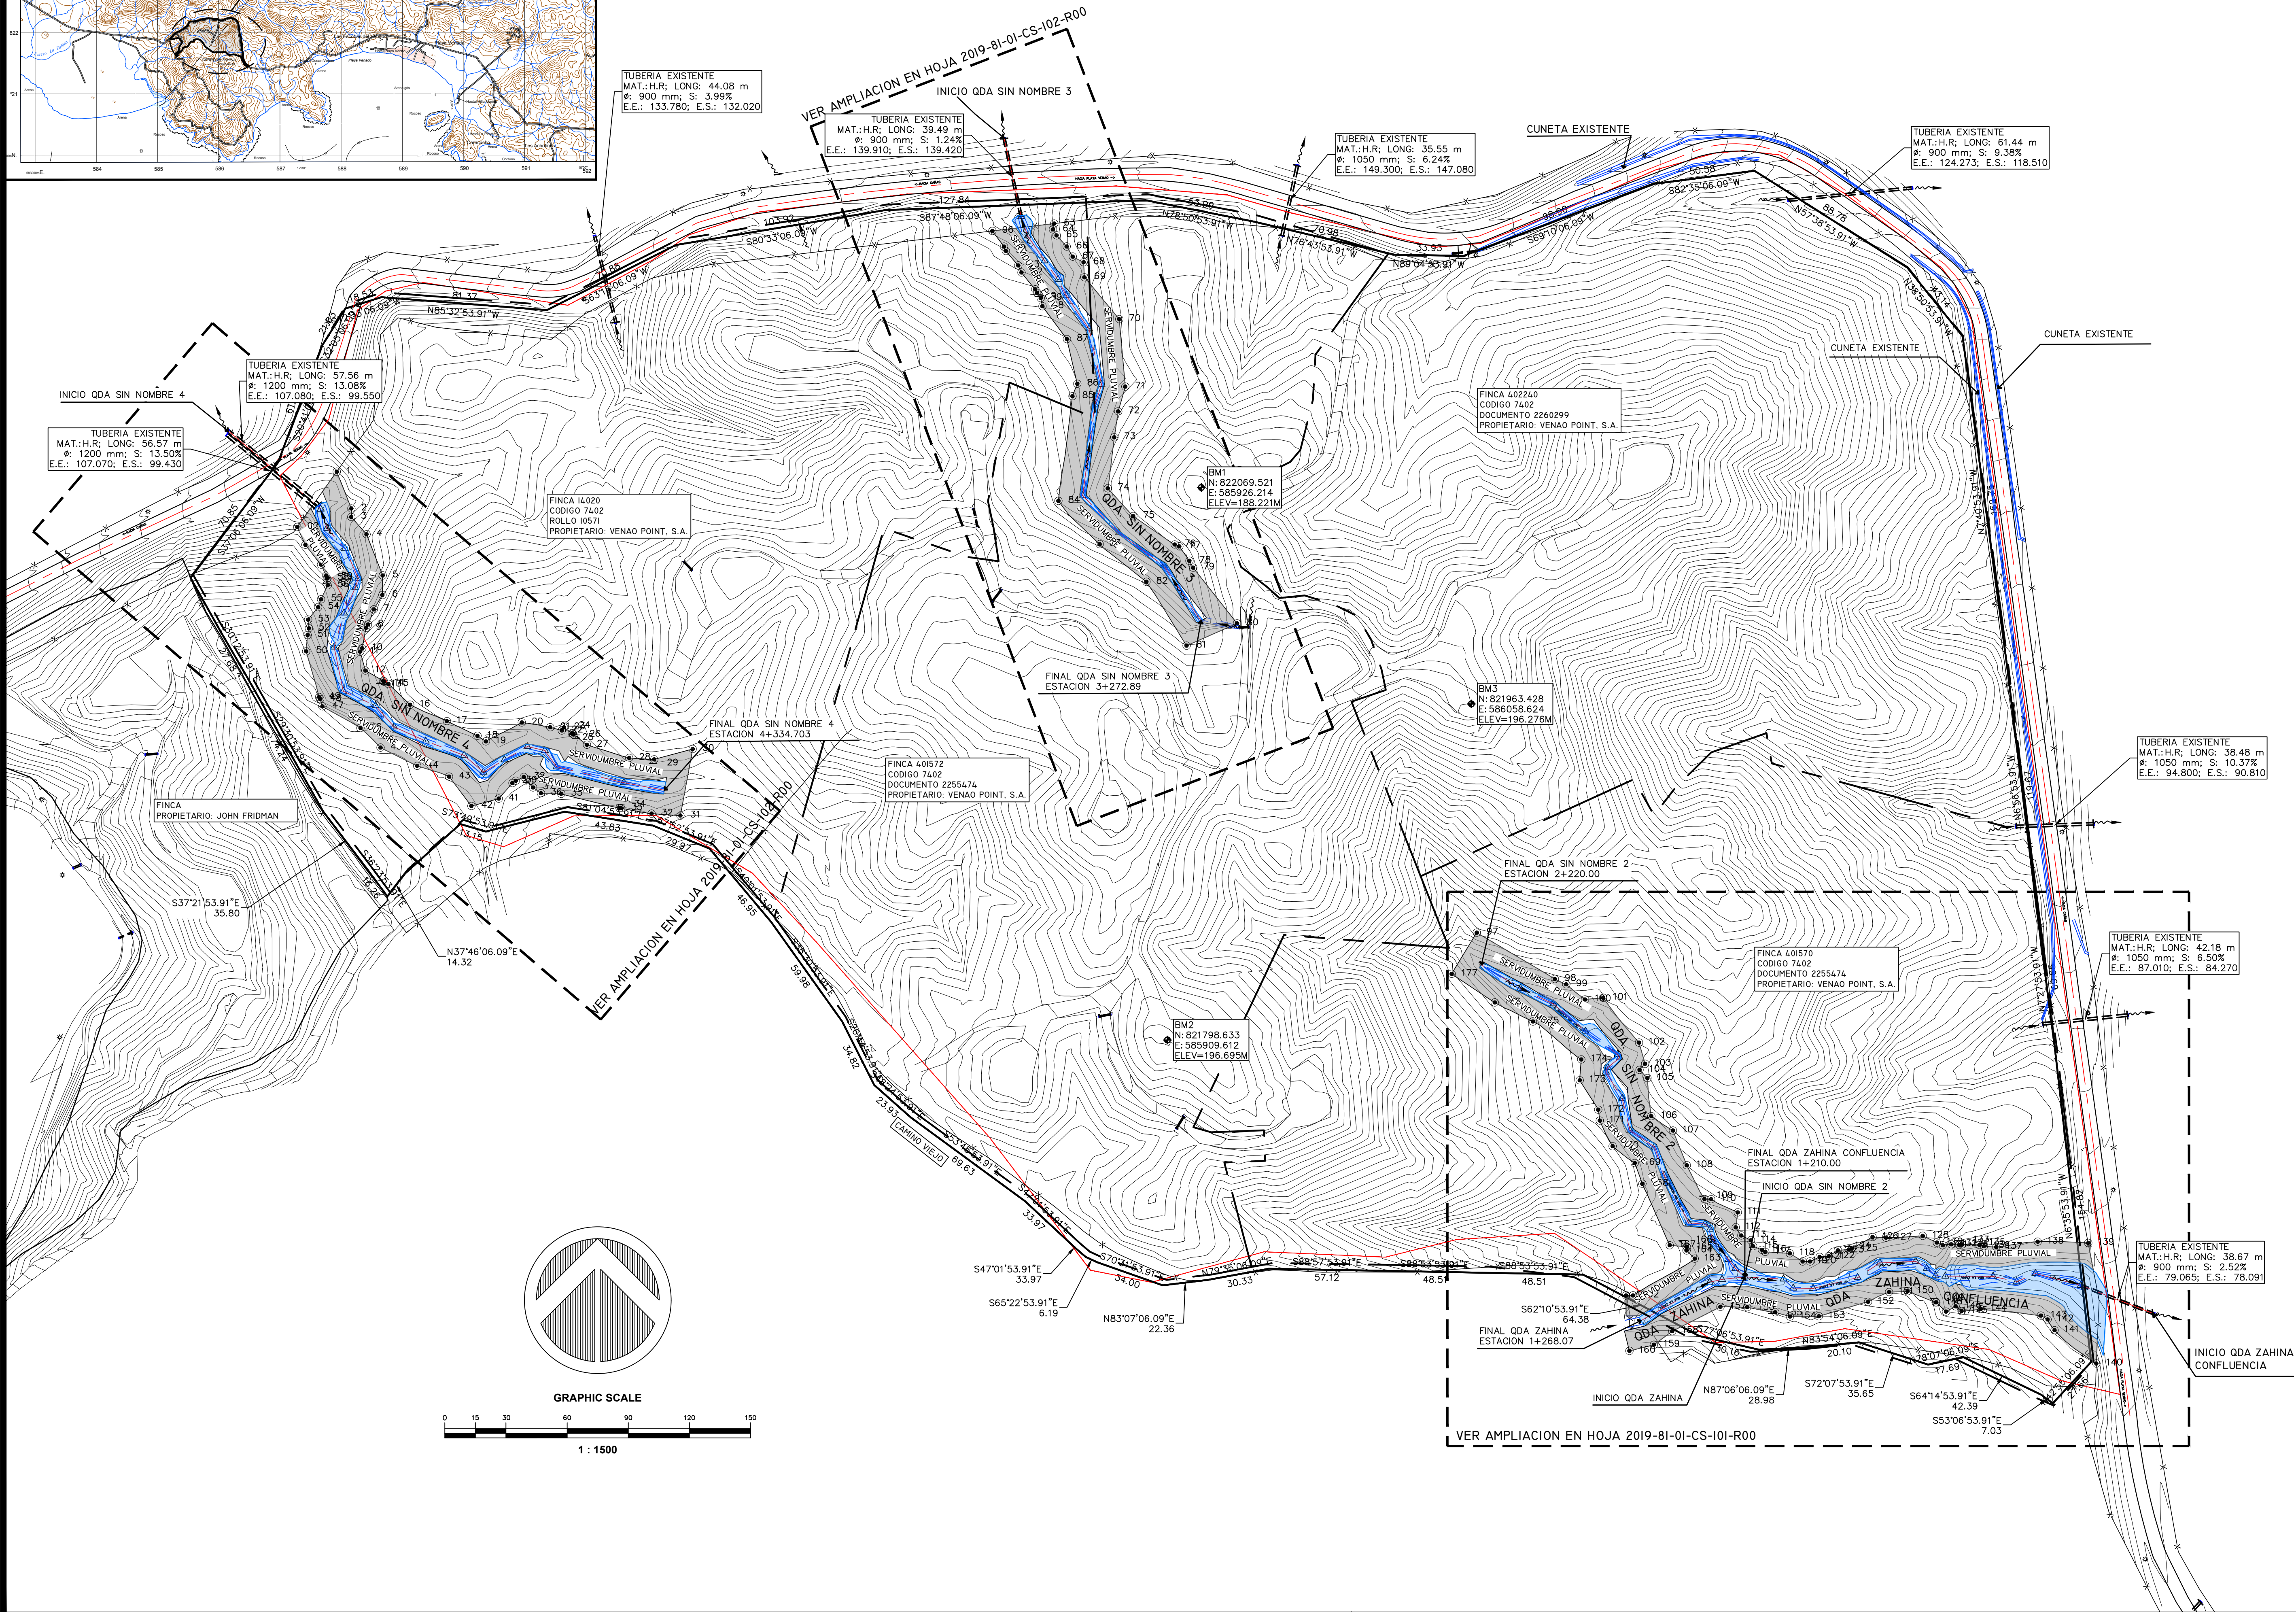

REV.	DESCRIPCION	FECHA

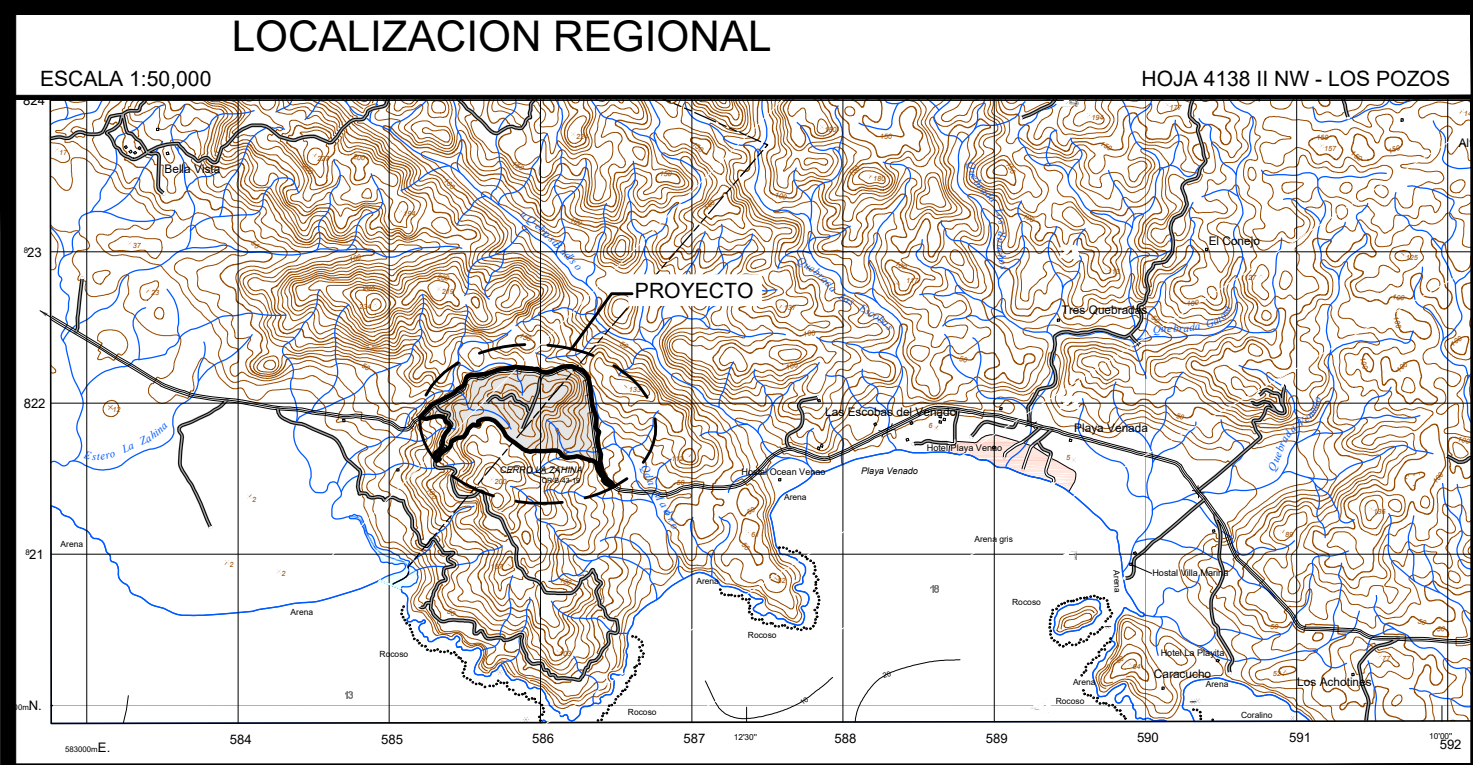

PROYECTO:
PROJECT:

VENAO POINT

PROVINCIA: LOS SANTOS CORREGIMIENTO: CAÑAS
DISTRITO: TONOSI LUGAR: LA ZAHINA

CONTENIDO:
CONTENT:

PLANTA DE LOCALIZACIÓN
QDA LA ZAHINA, QDA SIN NOMBRE 2
QDA SIN NOMBRE 3 Y QDA SIN NOMBRE 4

CODIGO:
CODE:

2019-81-01-CS-100-R00

DIBUJO:
DISEÑO:

IK-INGENIEROS

FECHA:
ESCALA:

AGOSTO 2019
1:1500

SOMETIDO POR:

PROMOTORA
PROPIETARIO:

AMF CAPITAL
VENAO POINT, S.A.

REPRESENTANTE
LEGAL:

ESCOTT CARTER ANDREWS
E-8-127313

APROBADO POR:

ING. MUNICIPAL