



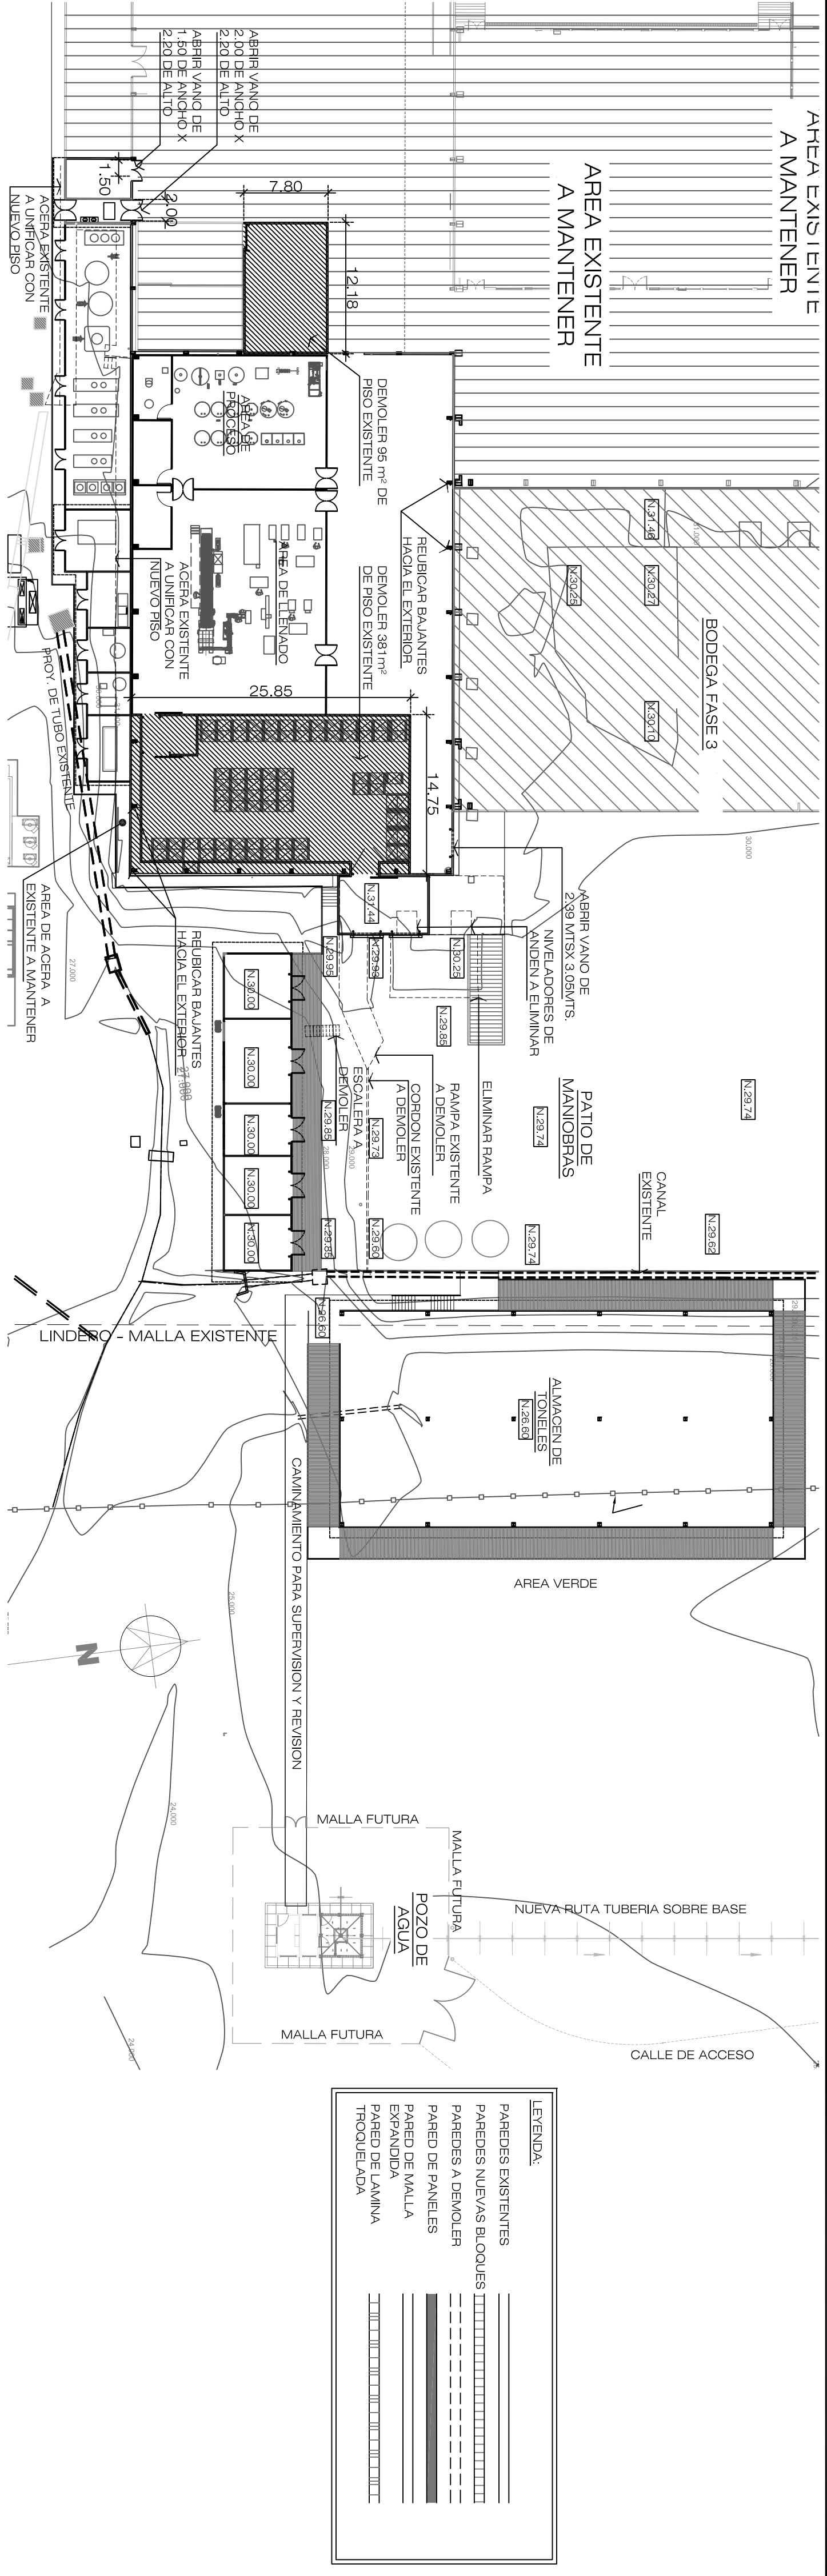

2 PLANTA DE DEMOLICION
ESCALA 1:400

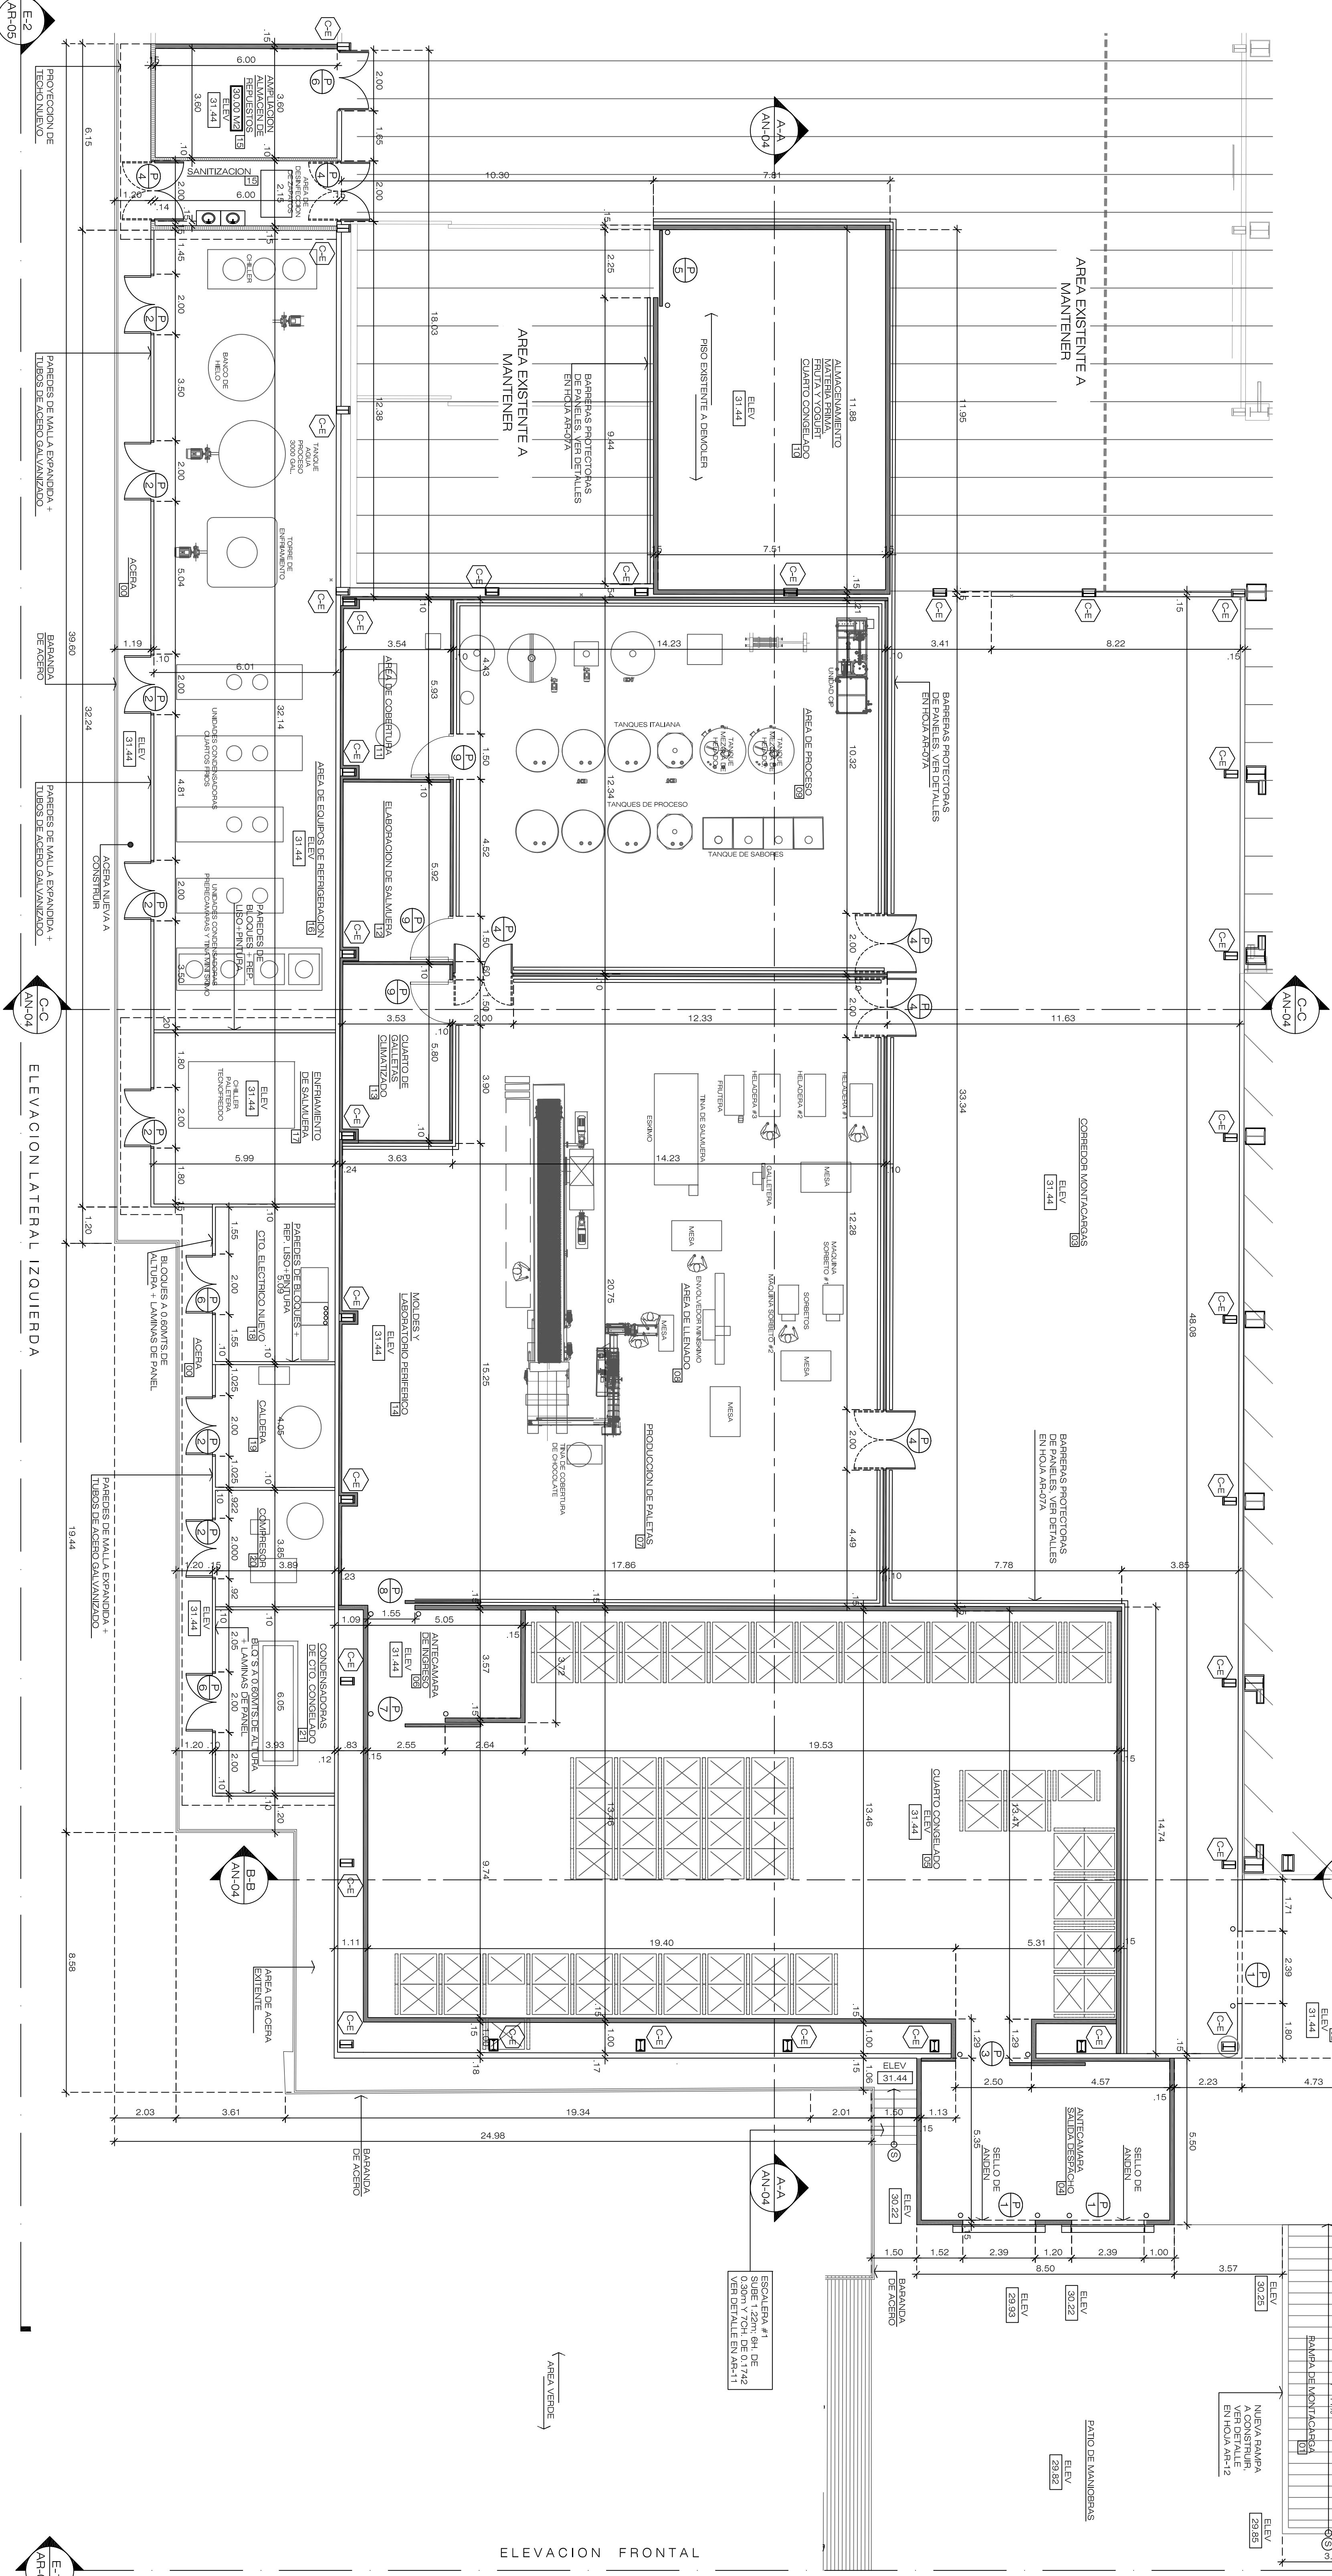

1 PLANTA ARQUITECTONICA DE GALERA
ESCALA 1:100