




E-1 ELEVACION FRONTAL - GALERIA
ESCALA 1:200

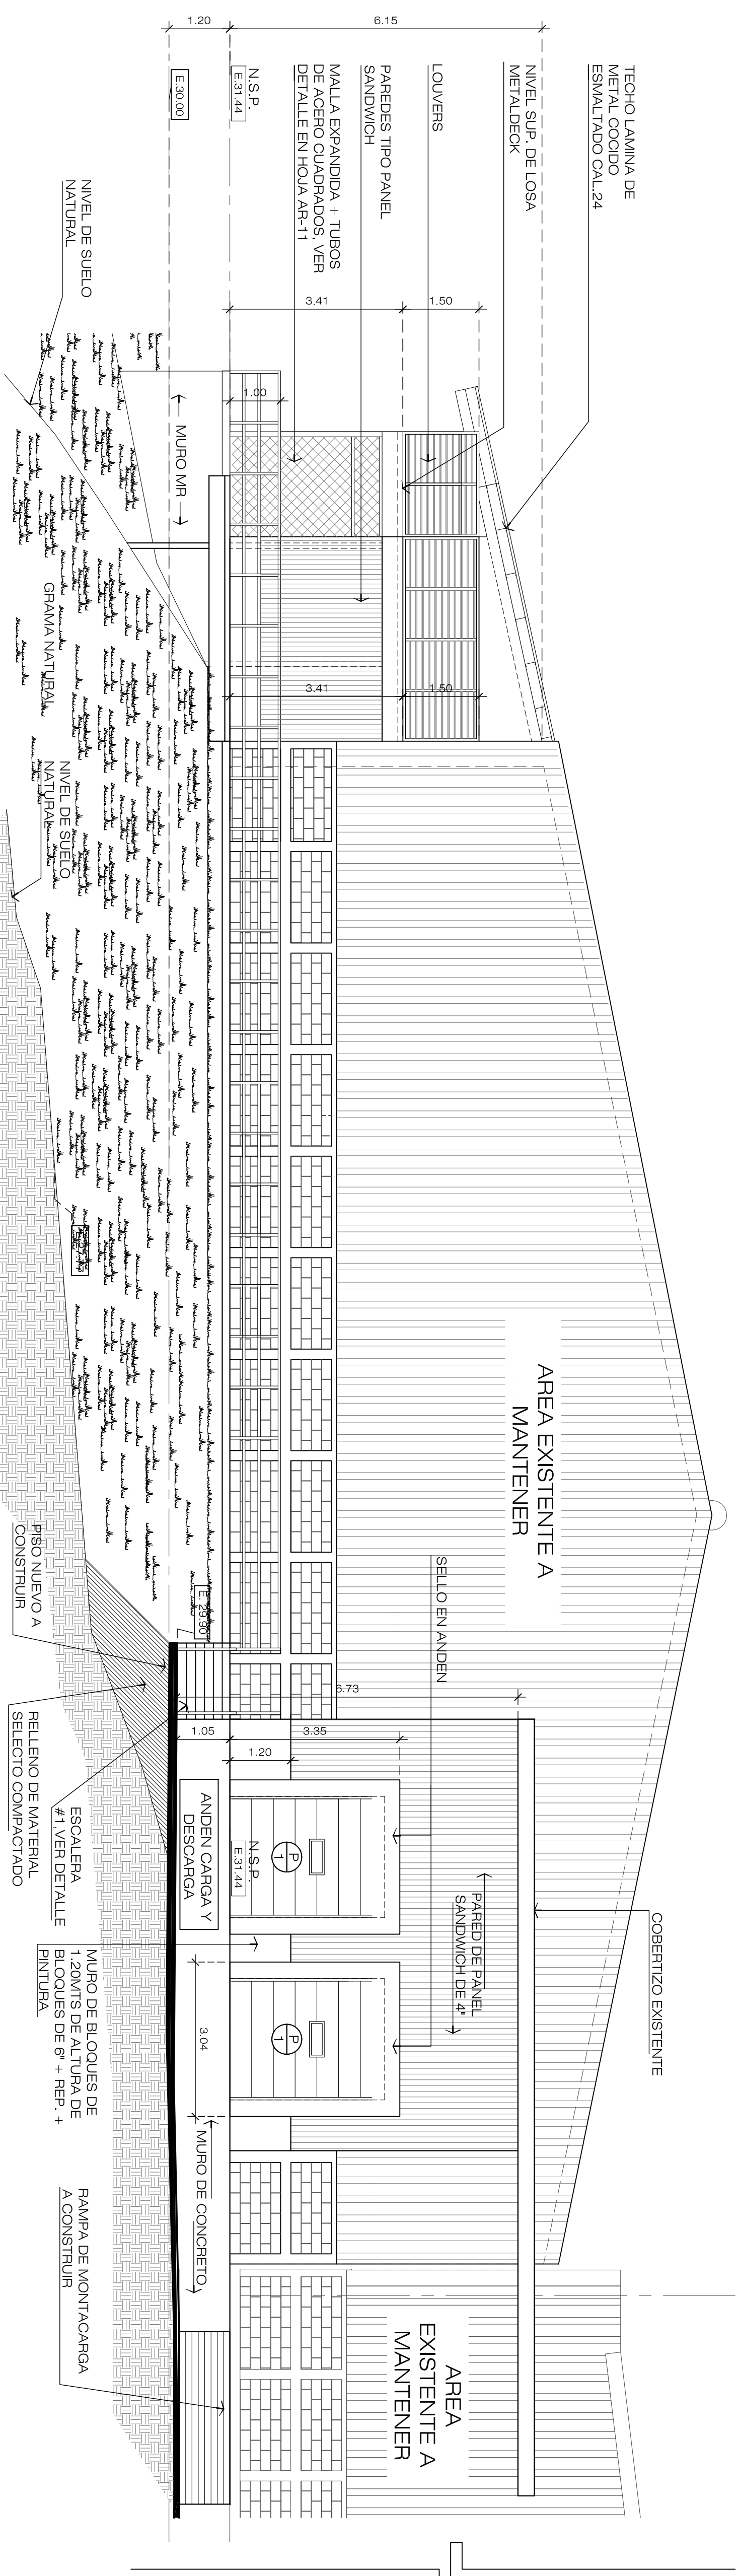

A-1 AMPLIACION DE ELEVACION FRONTAL - GALERIA
ESCALA 1:75

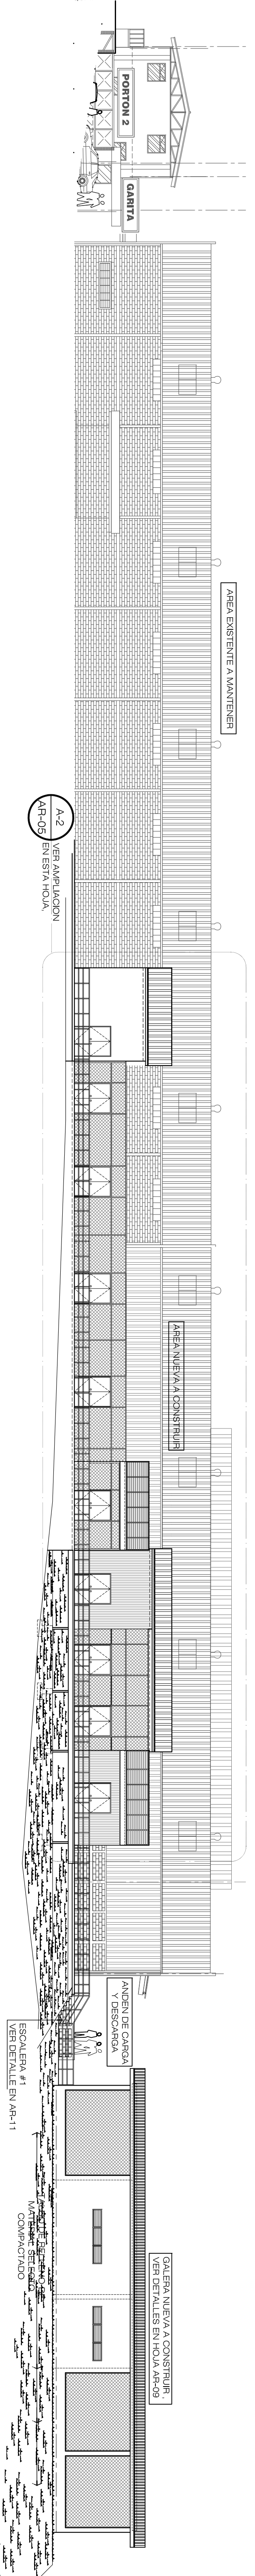

E-2 ELEVACION LATERAL IZQUIERDA - GALERIA
ESCALA 1:200

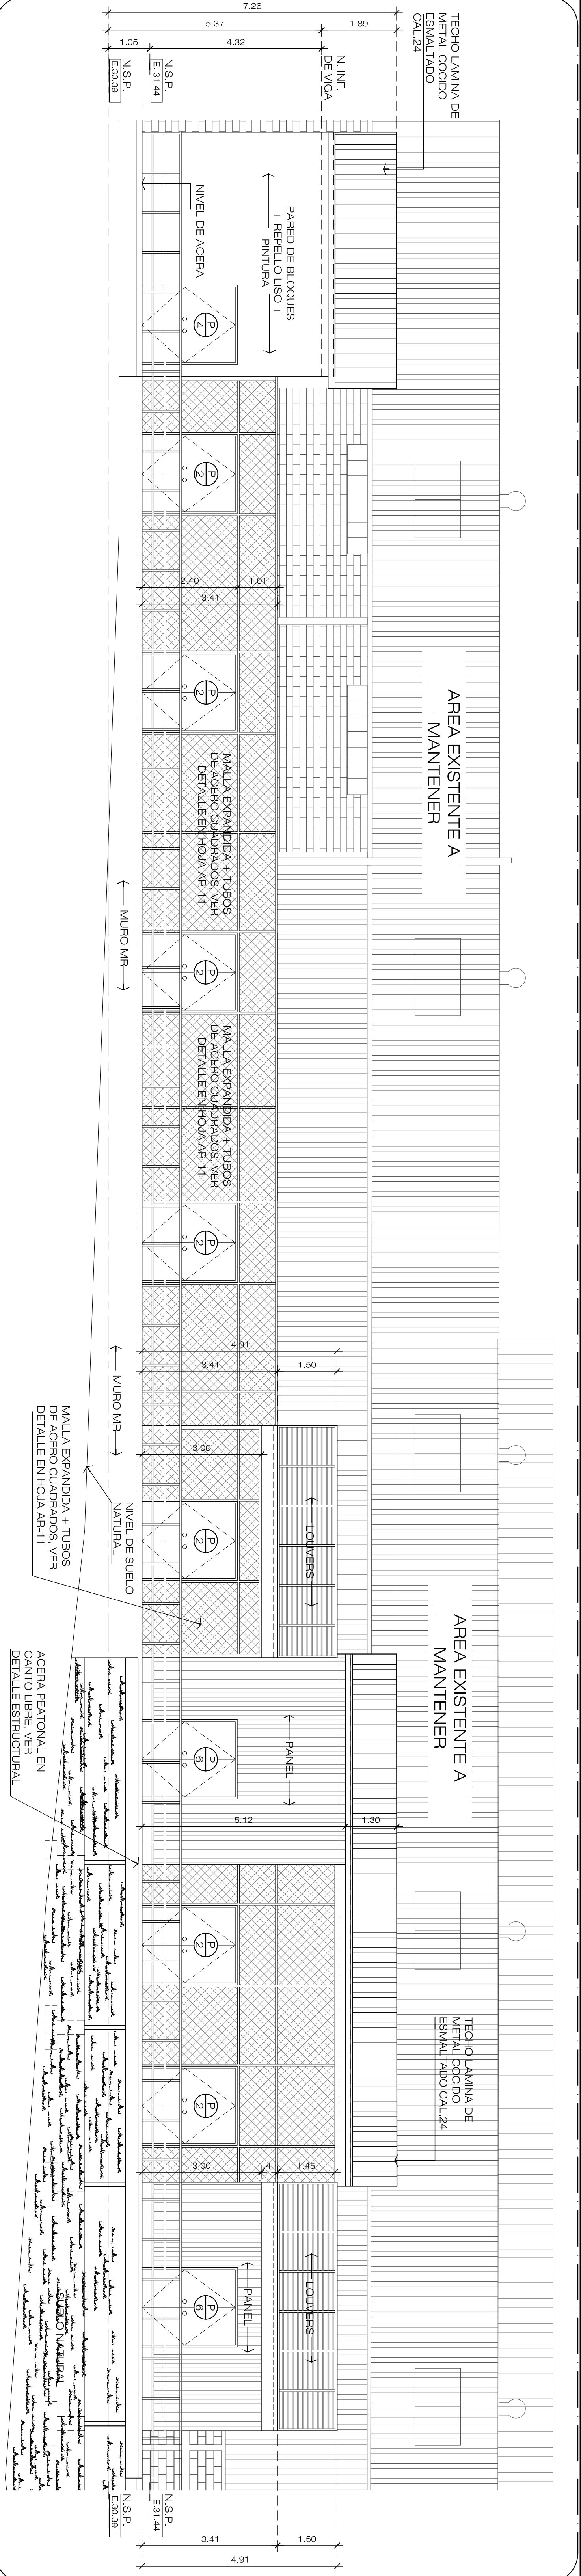

A-2 AMPLIACION DE ELEVACION LATERAL IZQUIERDA - GALERIA
ESCALA 1:75



W W W . V I C S O N S . C O M
Ave. Samuel N. S. 108, Edificio 108, Piso PH
Panamá, Rep. de Panamá
Teléfono: 263-4400 / 203-8700
E-mail: info@vicsons.com

LA REPRODUCCION TOTAL O PARCIAL DE ESTE DOCUMENTO Y ESPECIALMENTE EL PLAN DE PROYECTO, CONSERVANDO LAS VERSIONES DE PROYECTO, SON PROPIEDAD DE VICSONS CONSTRUCTION CORP.	
DIRECCION DE INGENIERIA NACIONAL	
TITULO DEL REPRESENTANTE LEGAL	
PROYECTO: MEJORIAS PLANTA PROCESADORA	
DEL MONTE	
PROYECTADO: DEL MONTE DE PANAMA S.A.	
UBICACION: CORRECTORIO DE PAGO, DISTRITO DE PANAMA	
DISEÑO: ANO CARLOS H. CARASSO C.	
CONTENIDO: ELEVACION FRONTAL - GALERIA	
ELEVACION LATERAL IZQUIERDA - GALERIA	
CALIFICACION	
DESARROLLADO: C.A.C.C.	HOJA N° 4 DE 9
FECHA: JUNIO 2022	PAGINA N° AN-03
PROYECTO NO.: MC-09-201-2021	