

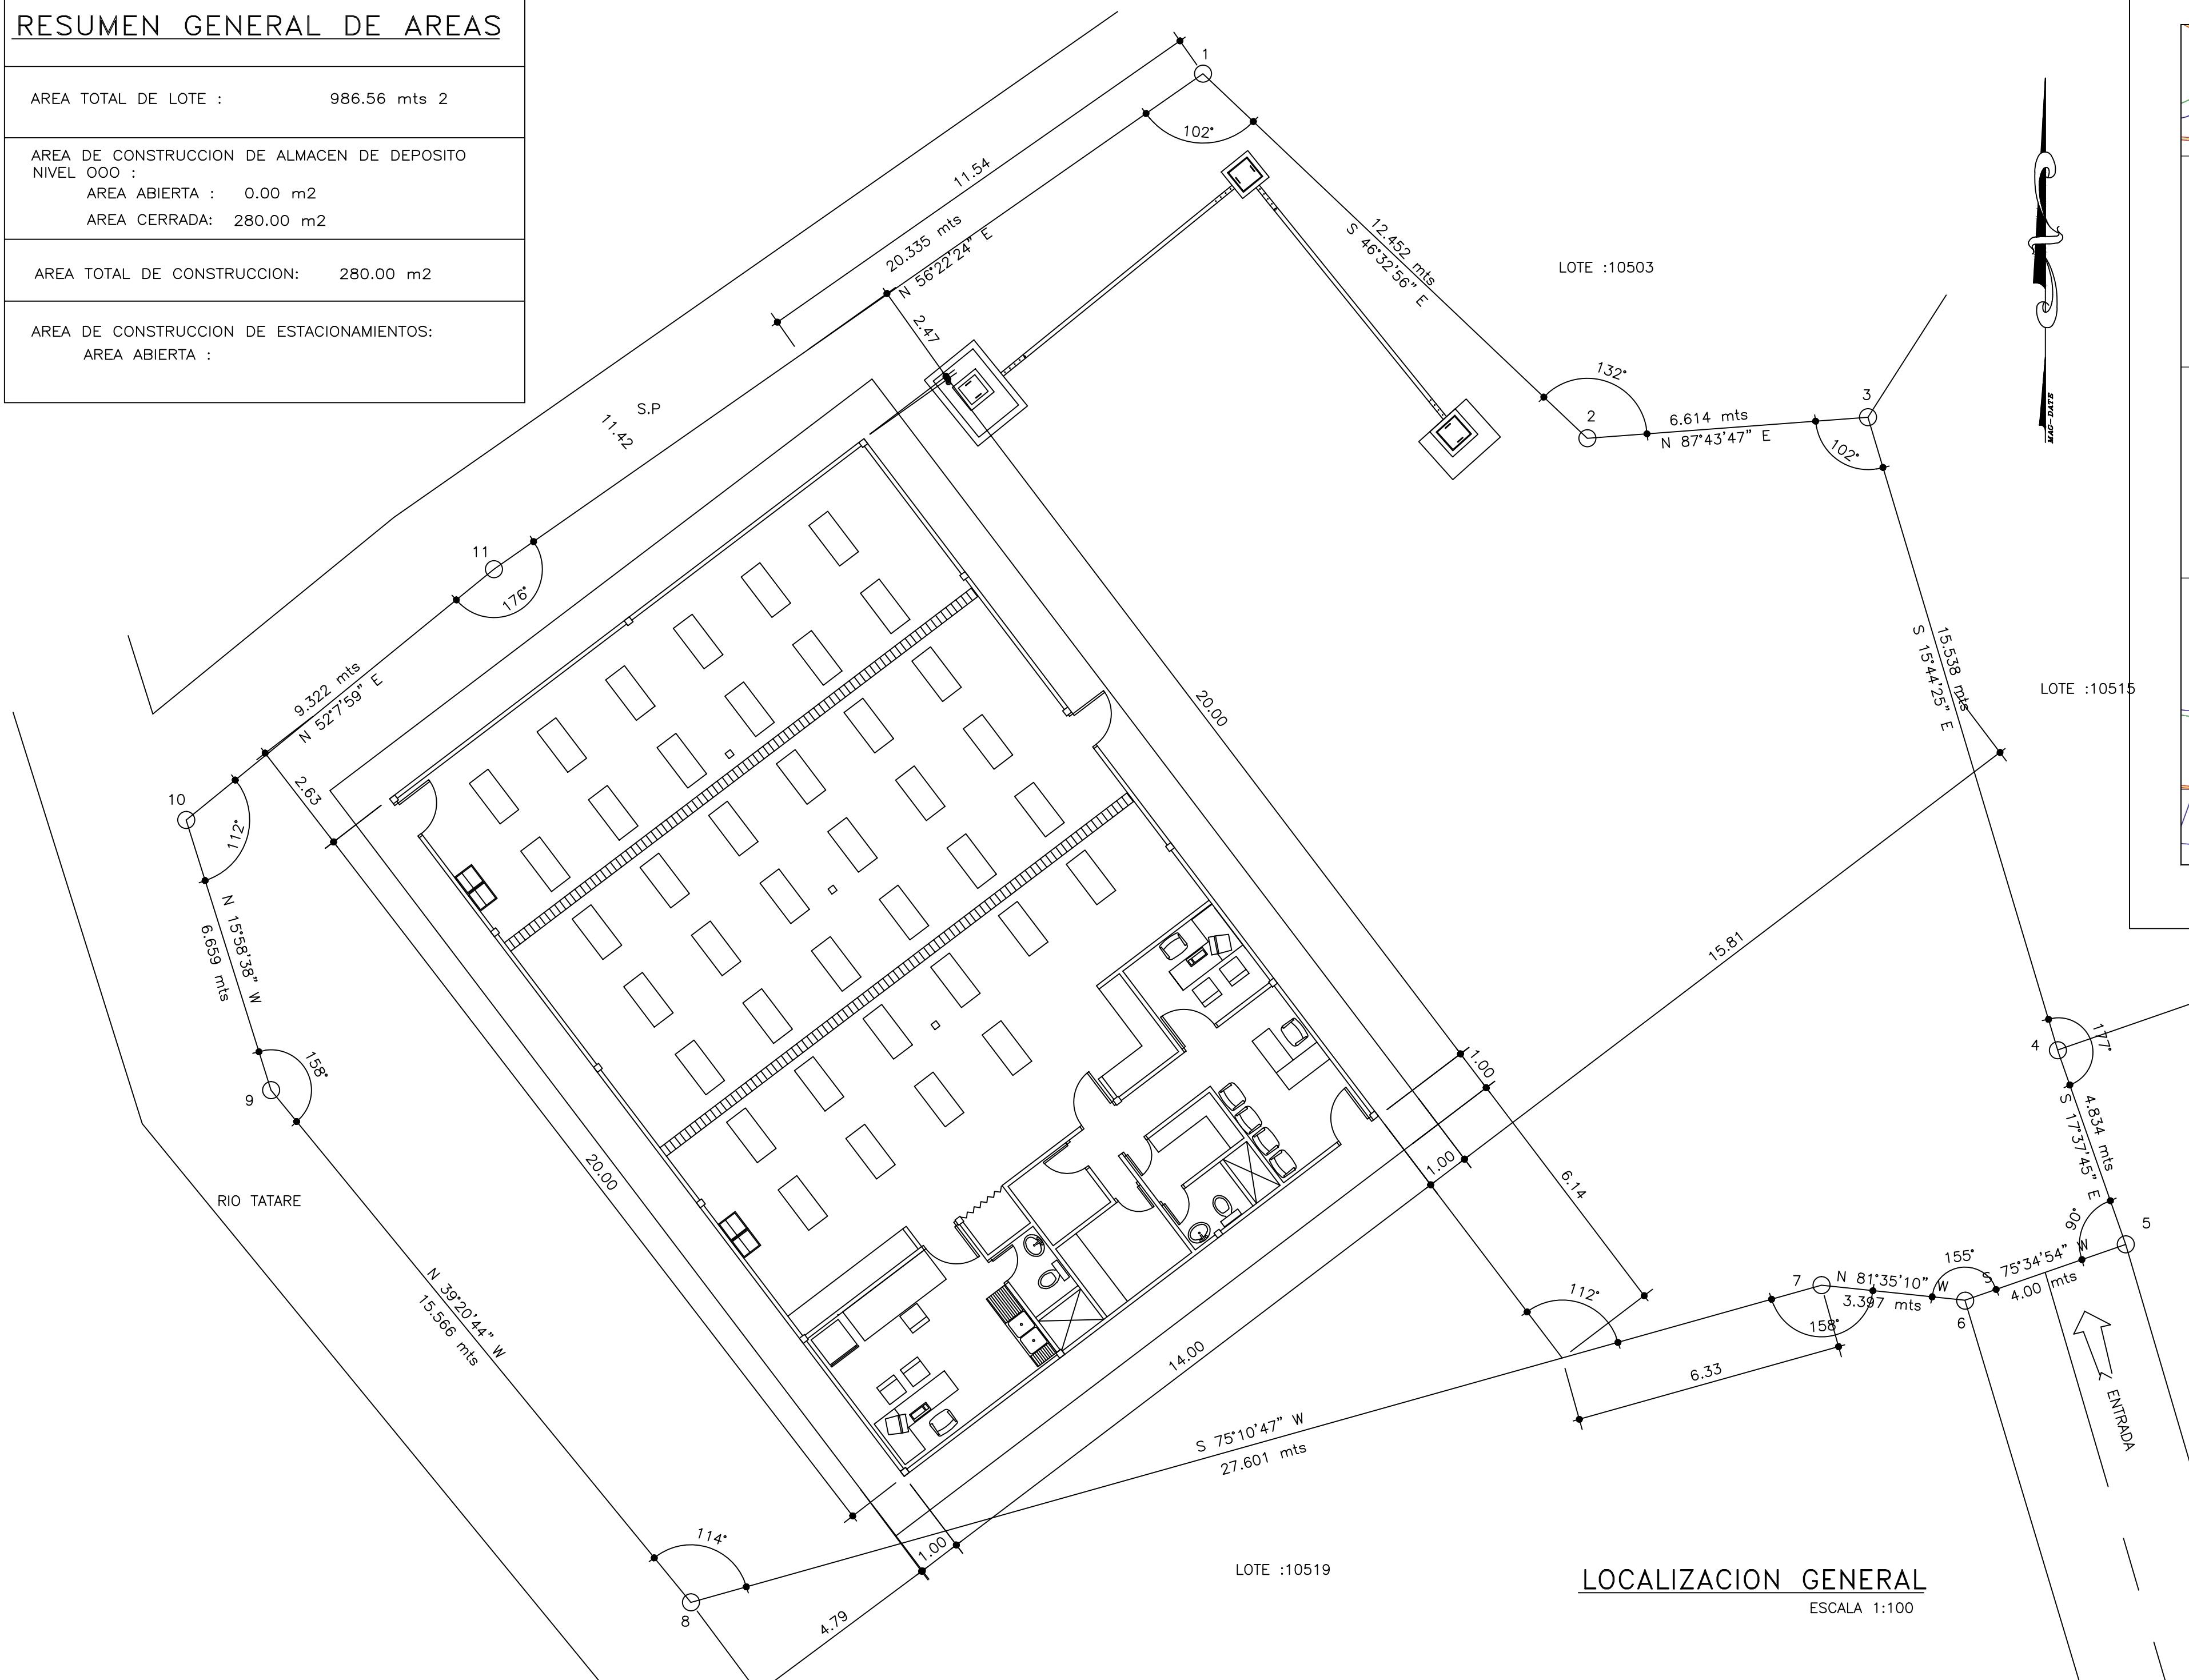


RESUMEN GENERAL DE AREAS	
AREA TOTAL DE LOTE :	986.56 mts ²
AREA DE CONSTRUCCION DE ALMACEN DE DEPOSITO NIVEL 000 :	
AREA ABIERTA : 0.00 m ²	
AREA CERRADA: 280.00 m ²	
AREA TOTAL DE CONSTRUCCION: 280.00 m ²	
AREA DE CONSTRUCCION DE ESTACIONAMIENTOS:	
AREA ABIERTA :	

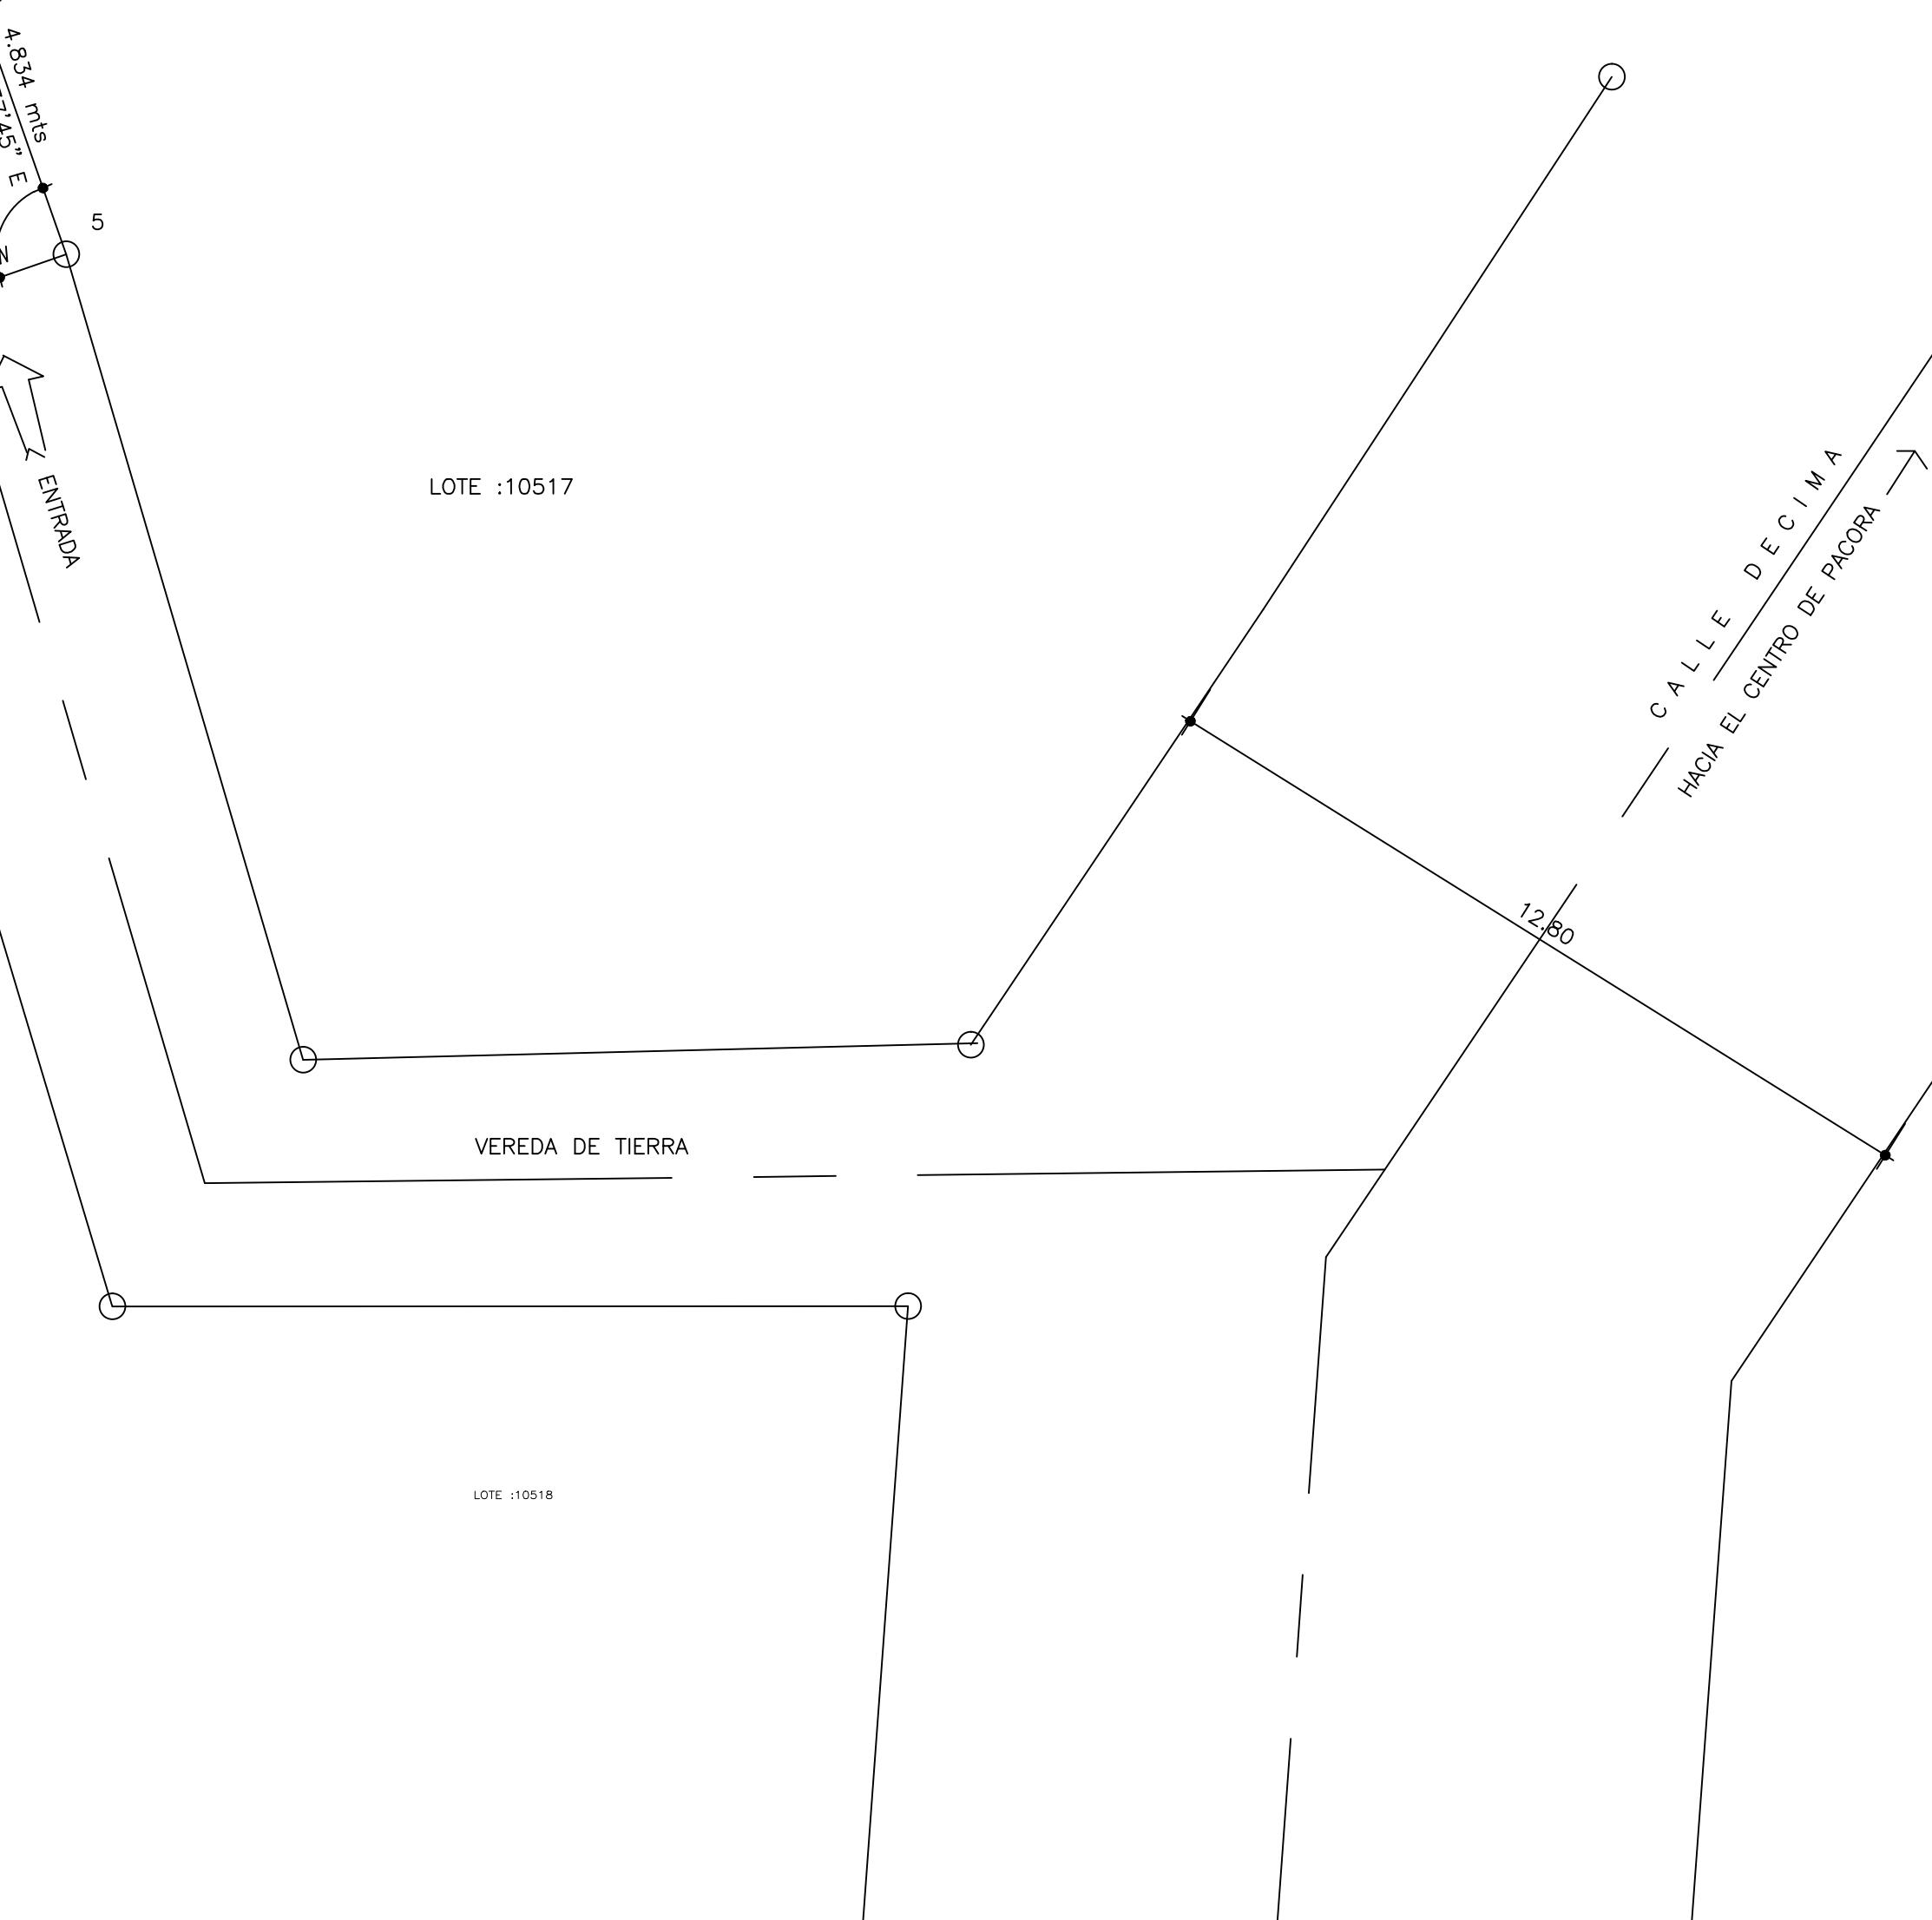

DATOS GENERALES	
FINCA :55876 LOTE :10518	GOD. DE UBIC: 8716 FOLIO :30250765
AREA DEL LOTE:	986.56 M ²
PROPIEDAD:	MANUEL OCEGUERA SIERRA
AREA CONST. :	280.00 M ²
UBICACION:	CALLE DECIMA, PACORA CENTRO, CORREGIMIENTO DE PACORA, DISTRITO DE PANAMA, PROVINCIA DE PANAMA
E-8-93568	
FIRMA DE PROPIETARIO	N ^o DE CEDULA

CUADRO DE ACABADOS						
N ^o	AREA	PISO BASE	ZOCALO	PAREDES	CIERLO RASO	OBSERVACIONES
1	RECEPCION	BALDOSAS		BLOQUES + REP. LISO	SUSPENDIDO	PAREDES PINTADAS (PINTURA-ACRILICA)
2	SALA DE ESPERA	BALDOSAS		BLOQUES + REP. LISO	SUSPENDIDO	PAREDES PINTADAS (PINTURA-ACRILICA)
3	OFICINA	BALDOSAS		BLOQUES + REP. LISO	SUSPENDIDO	PAREDES PINTADAS (PINTURA-ACRILICA)
4	VESTIDOR	BALDOSAS		BLOQUES + REP. LISO	SUSPENDIDO	PAREDES PINTADAS (PINTURA-ACRILICA)
5	S/SANT.	BALDOSAS		BLOQUES + REP. LISO	SUSPENDIDO	PAREDES PINTADAS (PINTURA-ACRILICA)
6	COCINETA	BALDOSAS		BLOQUES + REP. LISO	SUSPENDIDO	PAREDES PINTADAS (PINTURA-ACRILICA)
7	DEPOSITO	BALDOSAS		BLOQUES + REP. LISO	SUSPENDIDO	PAREDES PINTADAS (PINTURA-ACRILICA)
8	ASEO	A LLANA		BLOQUES + REP. LISO	SUSPENDIDO	PAREDES PINTADAS (PINTURA-ACRILICA)
9	ENFERMERIA	BALDOSAS		BLOQUES + REP. LISO	SUSPENDIDO	PAREDES PINTADAS (PINTURA-ACRILICA)
10	AREA DE JAULAS	A LLANA		BLOQUES + REP. LISO	AISLANTE TERMICO	PAREDES PINTADAS (PINTURA-ACRILICA)

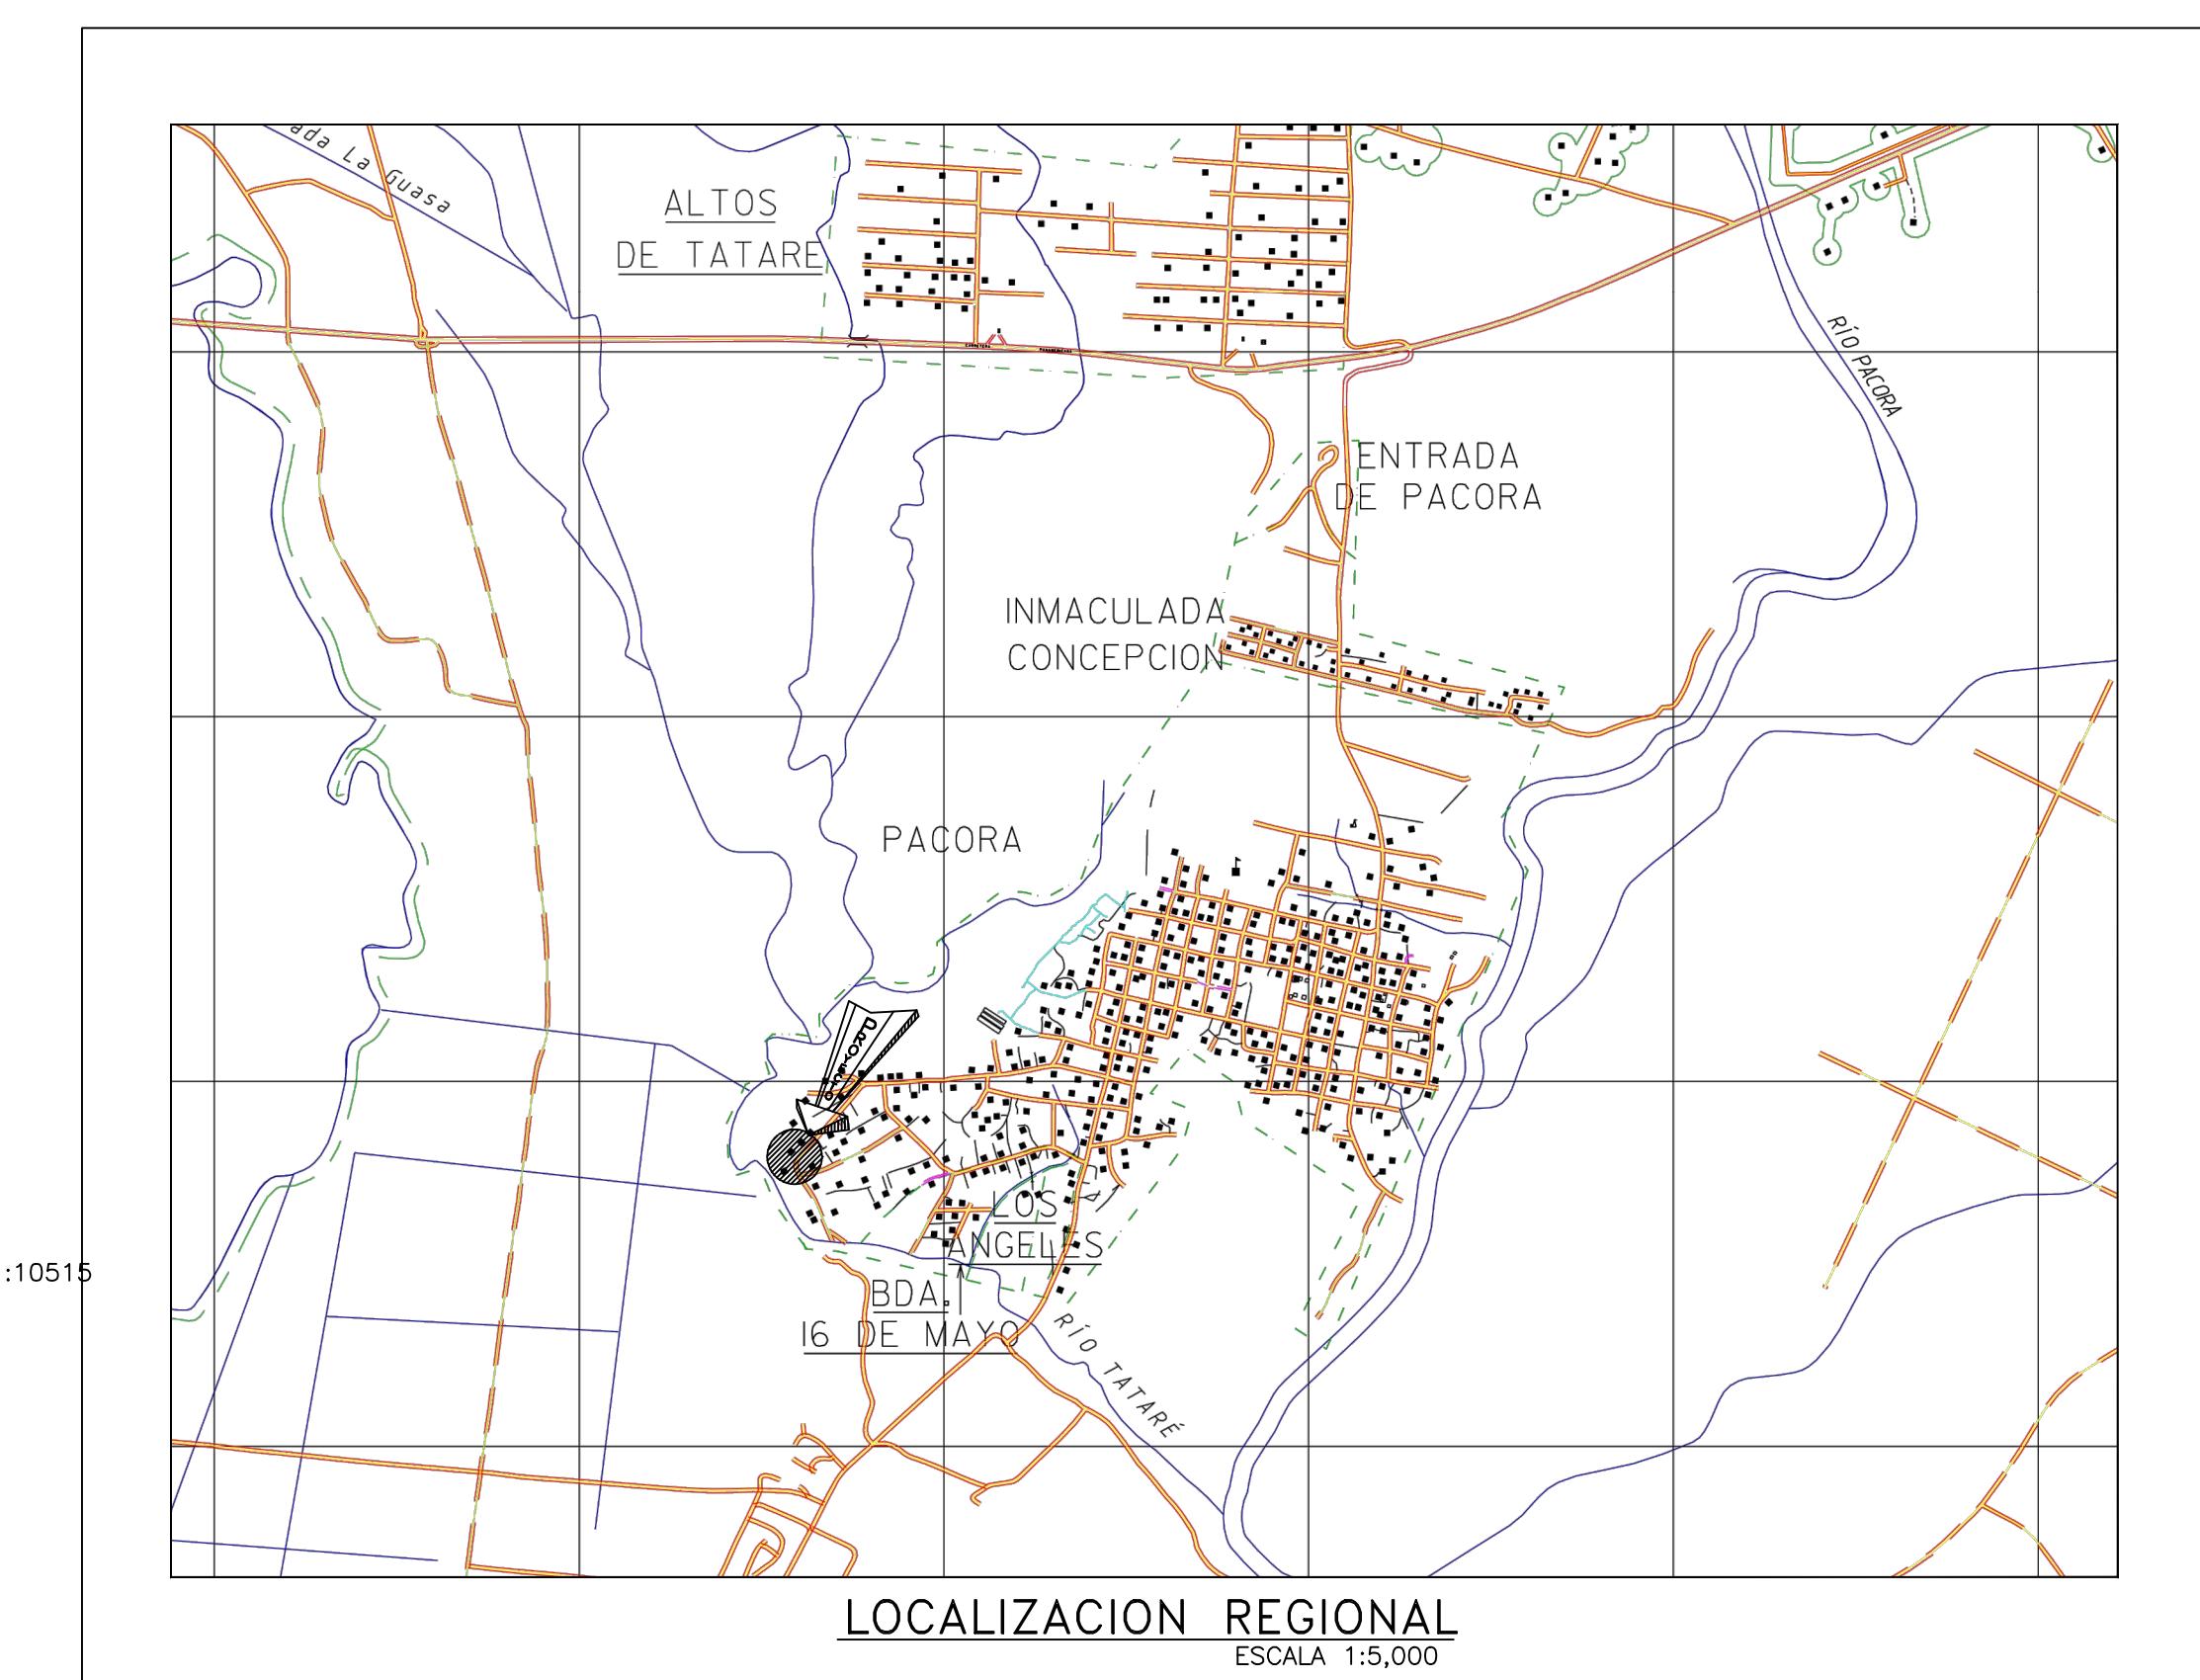

PROYECTO : CONSTRUCCION DE GALERA
UBICADO : CALLE DECIMA, PACORA CENTRO, CORREGIMIENTO DE PACORA, DISTRITO DE PANAMA, PROVINCIA DE PANAMA
TITULO DE HOJA : DESARROLLO DE ANTEPROYECTO
DISEÑO O.C.A. APROBADO
DIBUJO C.F. PROPIETARIO
REVISADO REPRESENTANTE LEGAL
FECHA OCTUBRE 2022
ESCALAS HOJA 1 DE INDICADA 3