

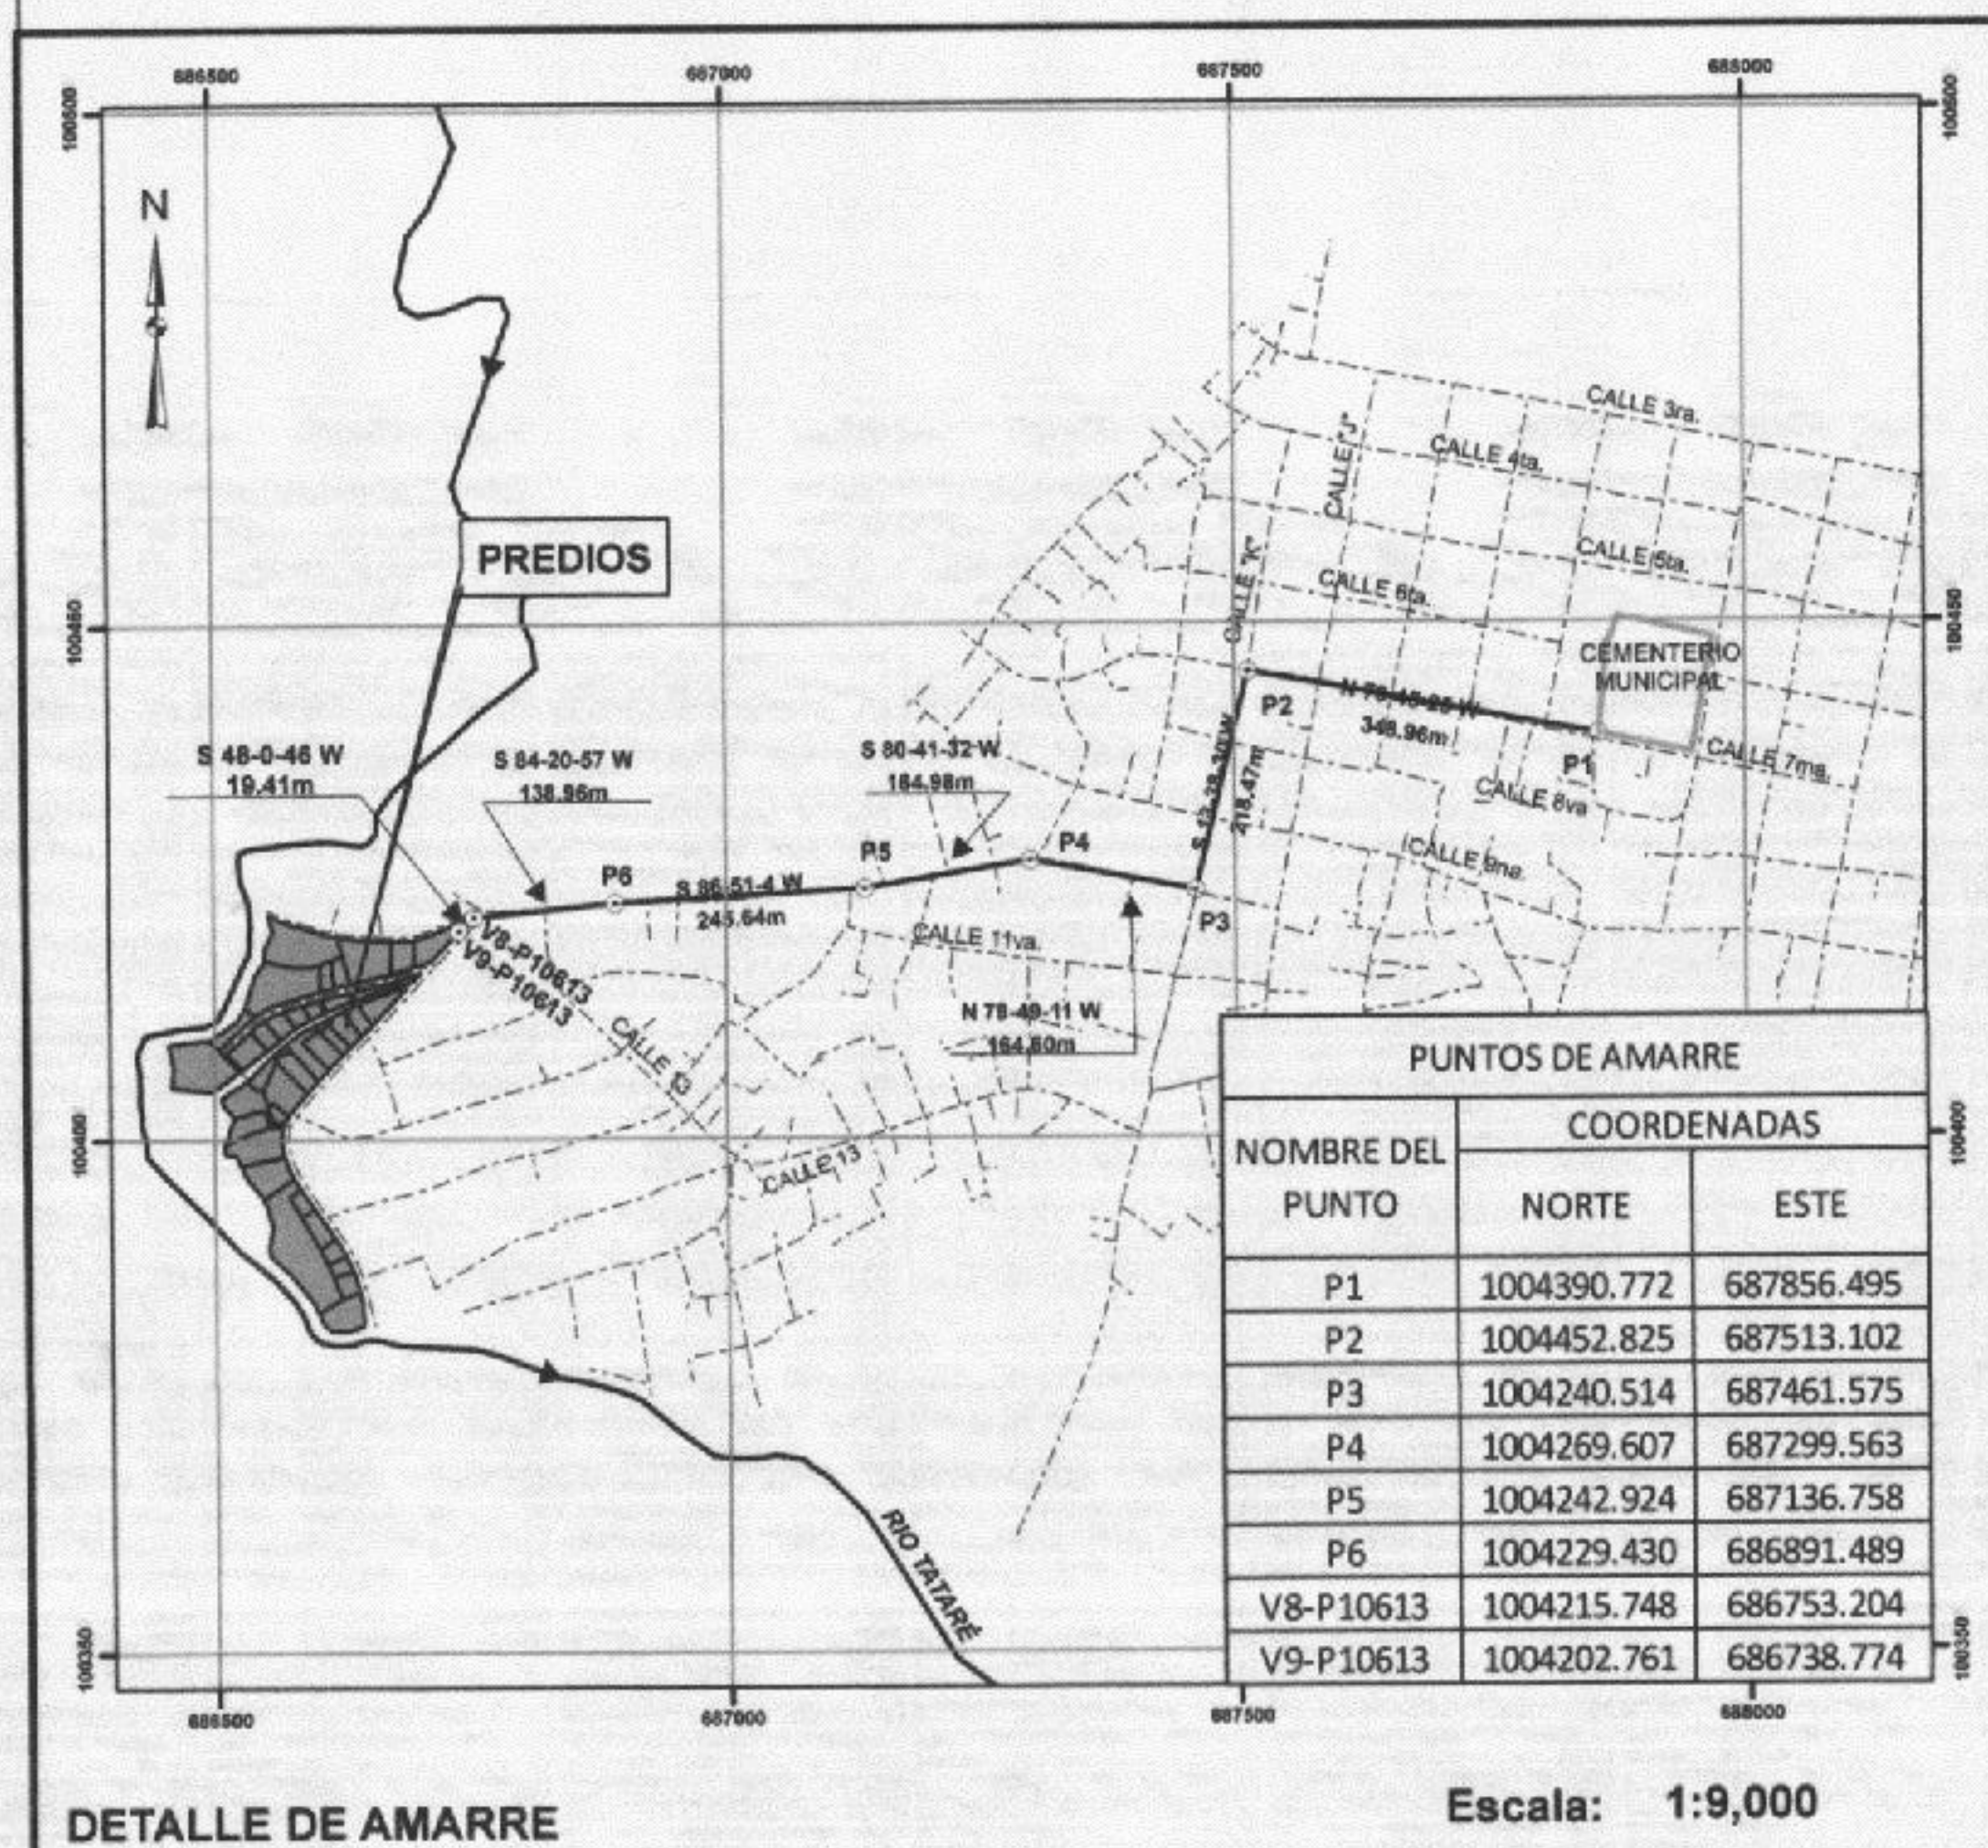
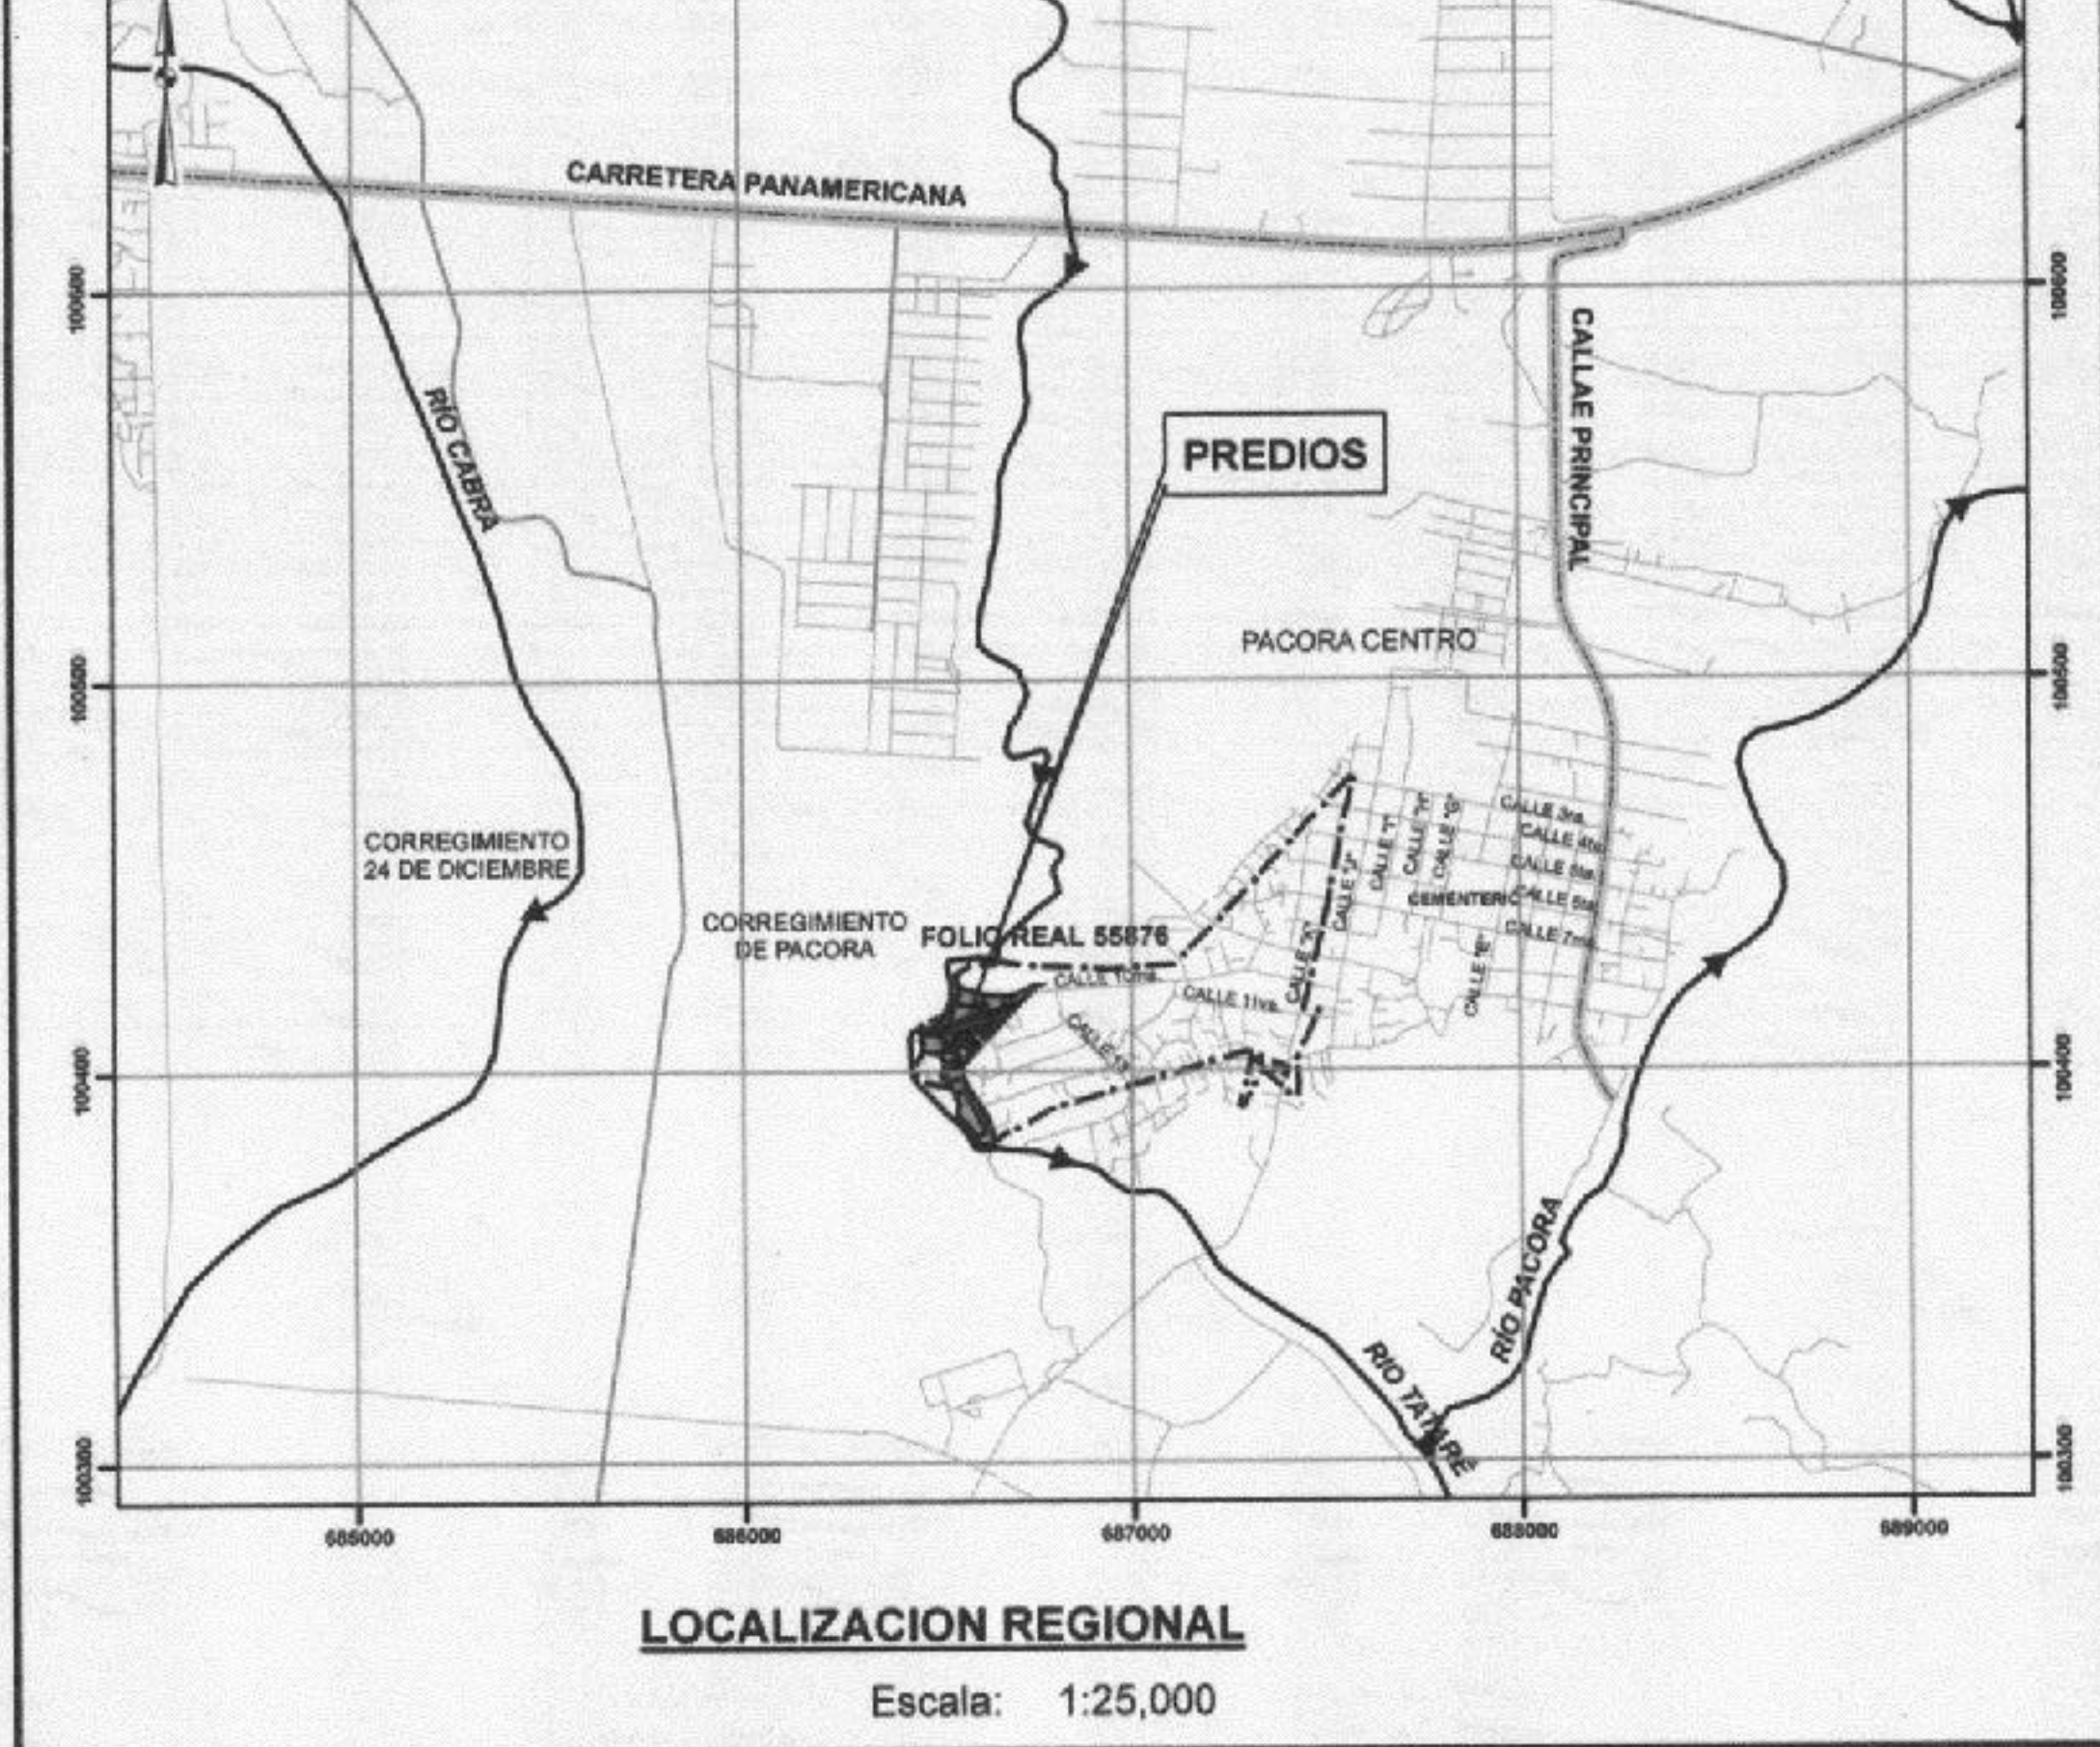
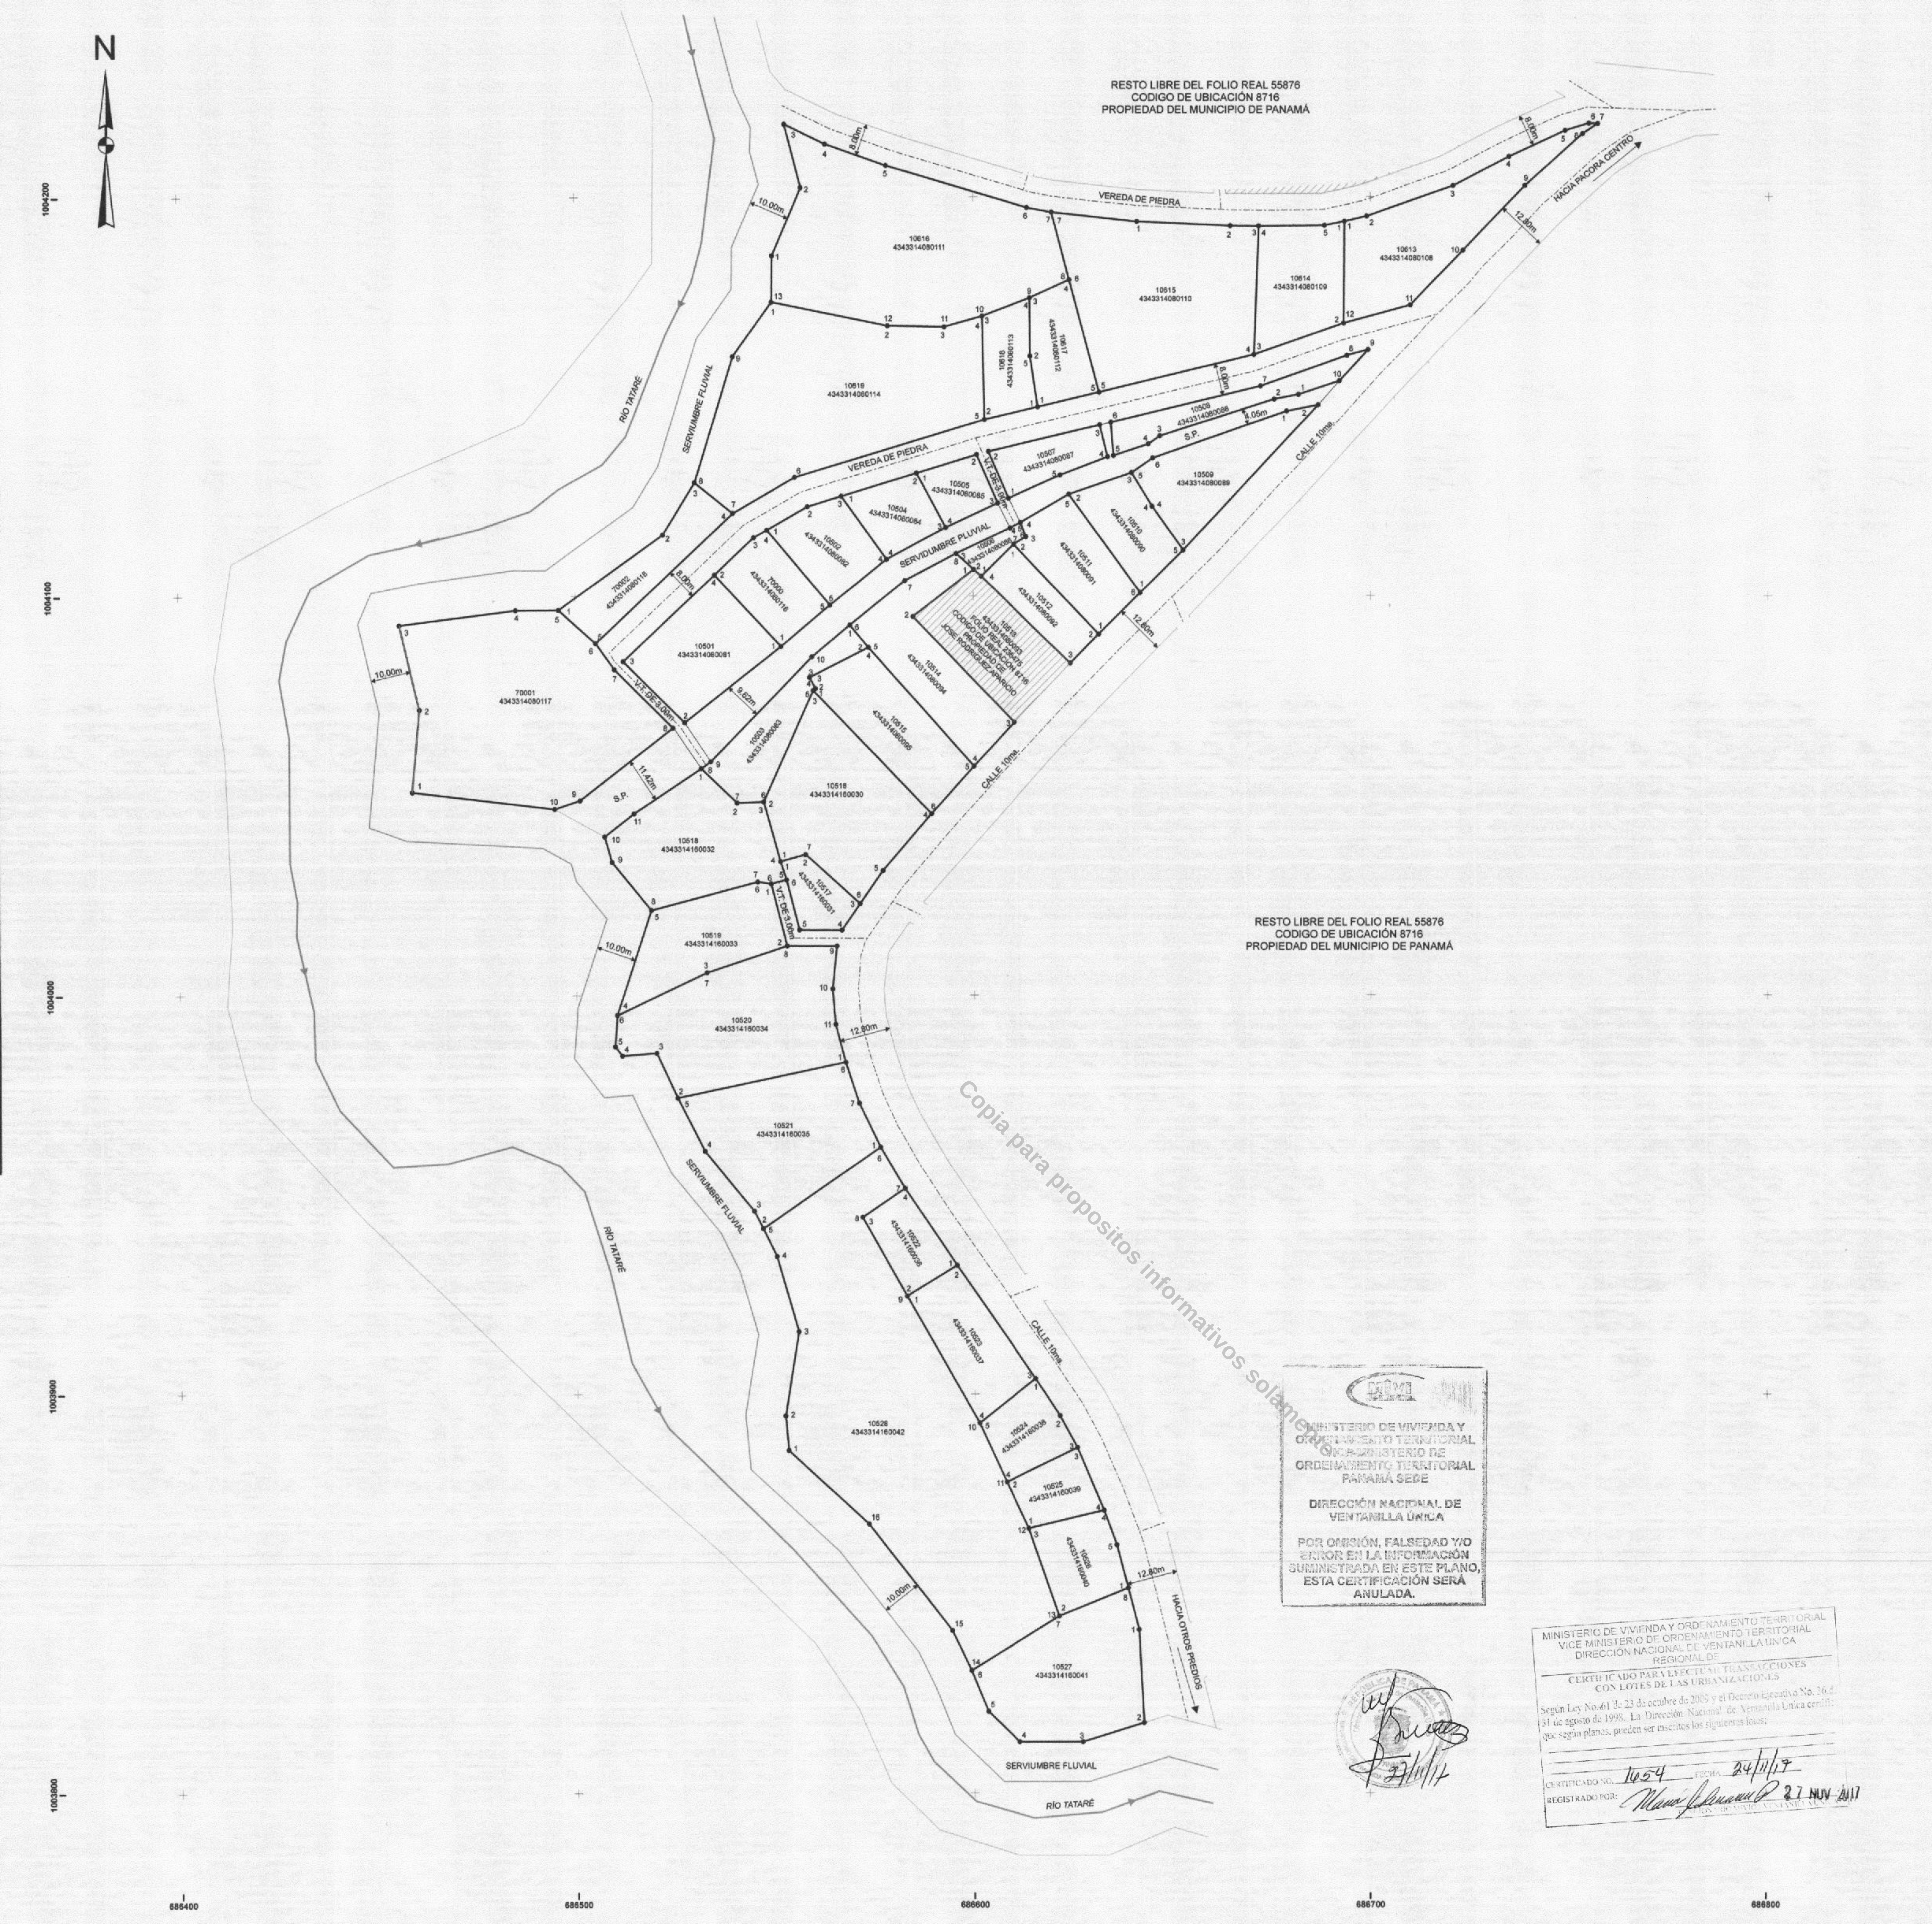


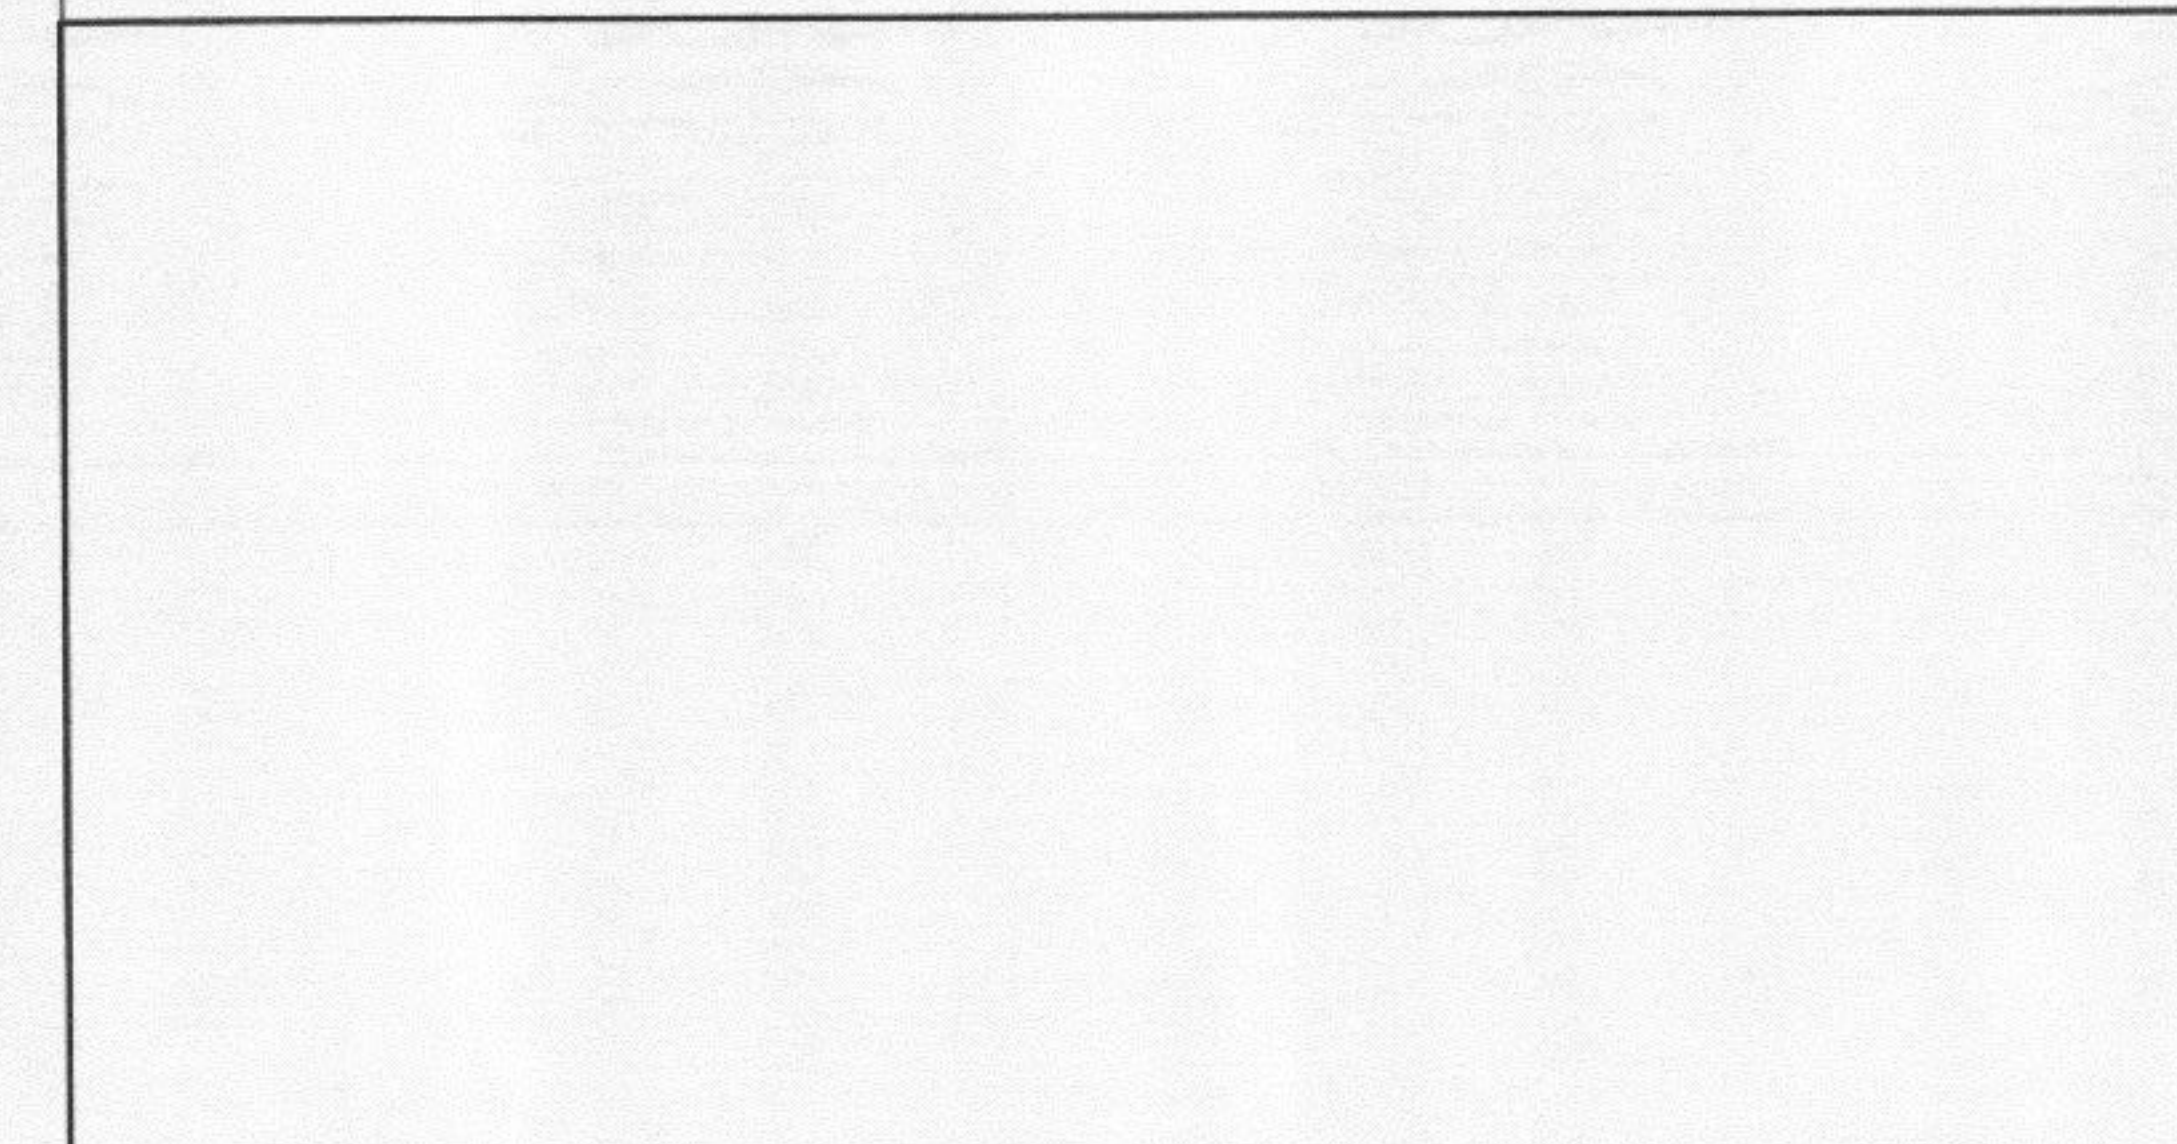

NOTAS GENERALES

1. LAS COORDENADAS Y DEMAS DATOS GEOMETRICOS QUE DESCRIBEN LA LINEA DE PROPIEDAD, DE CADA PREDIO, SE ENCUENTRAN EN LA GEOBASE DE DATOS QUE REPOSA EN LA AUTORIDAD NACIONAL DE ADMINISTRACION DE TIERRAS (ANATI).
2. PLANO DE REFERENCIA: 80817-105711
3. LAS CALLES Y VEREDAS QUE DAN ACCESO A LOS PREDIOS SON EXISTENTES.
4. CADA PROPIETARIO ES RESPONSABLE DE LA DISPOSICION DE LA BASURA Y AGUAS SERVIDAS.
5. TODA CONSTRUCCION FUERA DE LA LINEA DE PROPIEDAD DEBERIA SER REMOVIDA Y REUBICADA DENTRO DE LA MISMA, RESPECTANDO LOS RETROS MINIMOS DE CONSTRUCCION EXIGIDOS POR EL M.I.V.I.O.T.
6. LA ZONIFICACION ES "RE" (RESIDENCIAL DE MEDIANA DENSIDAD ESPECIAL) (600 PERSONAS/HA).
7. EL NORTE ES DE CUADRICULA.
8. LOS PREDIOS ESTAN GEORREFERENCIADOS AL DATUM WGS84; PROYECCION UTM, ZONA 17 NORTE.
9. PLANO ELABORADO BAJO LA LEY 24 DEL 5 DE JULIO DE 2000, ARTICULO 1 "SE DECLARA DE ORDEN PUBLICO Y DE INTERES SOCIAL LAS ACTIVIDADES DE REGULARIZACION Y TITULACION MARCA DE TIERRAS QUE EJECUTA EL ESTADO A TRAVES DE PROGRAMAS Y PROYECTOS VIGENTES O LOS QUE SE DESARROLLEN EN EL FUTURO".
10. LAS AREAS HAN SIDO CALCULADAS EN BASE A LEVANTAMIENTOS REALIZADOS CON FOTOGRAFIA DIGITAL, ESCALA 1:1000 CON PRECISION ABSOLUTA ETIMADA EN ± 20 CM, SEGUN RESOLUCION 428 DE 15 DE OCTUBRE 2008, ARTICULO 20, APARTADO 1°.

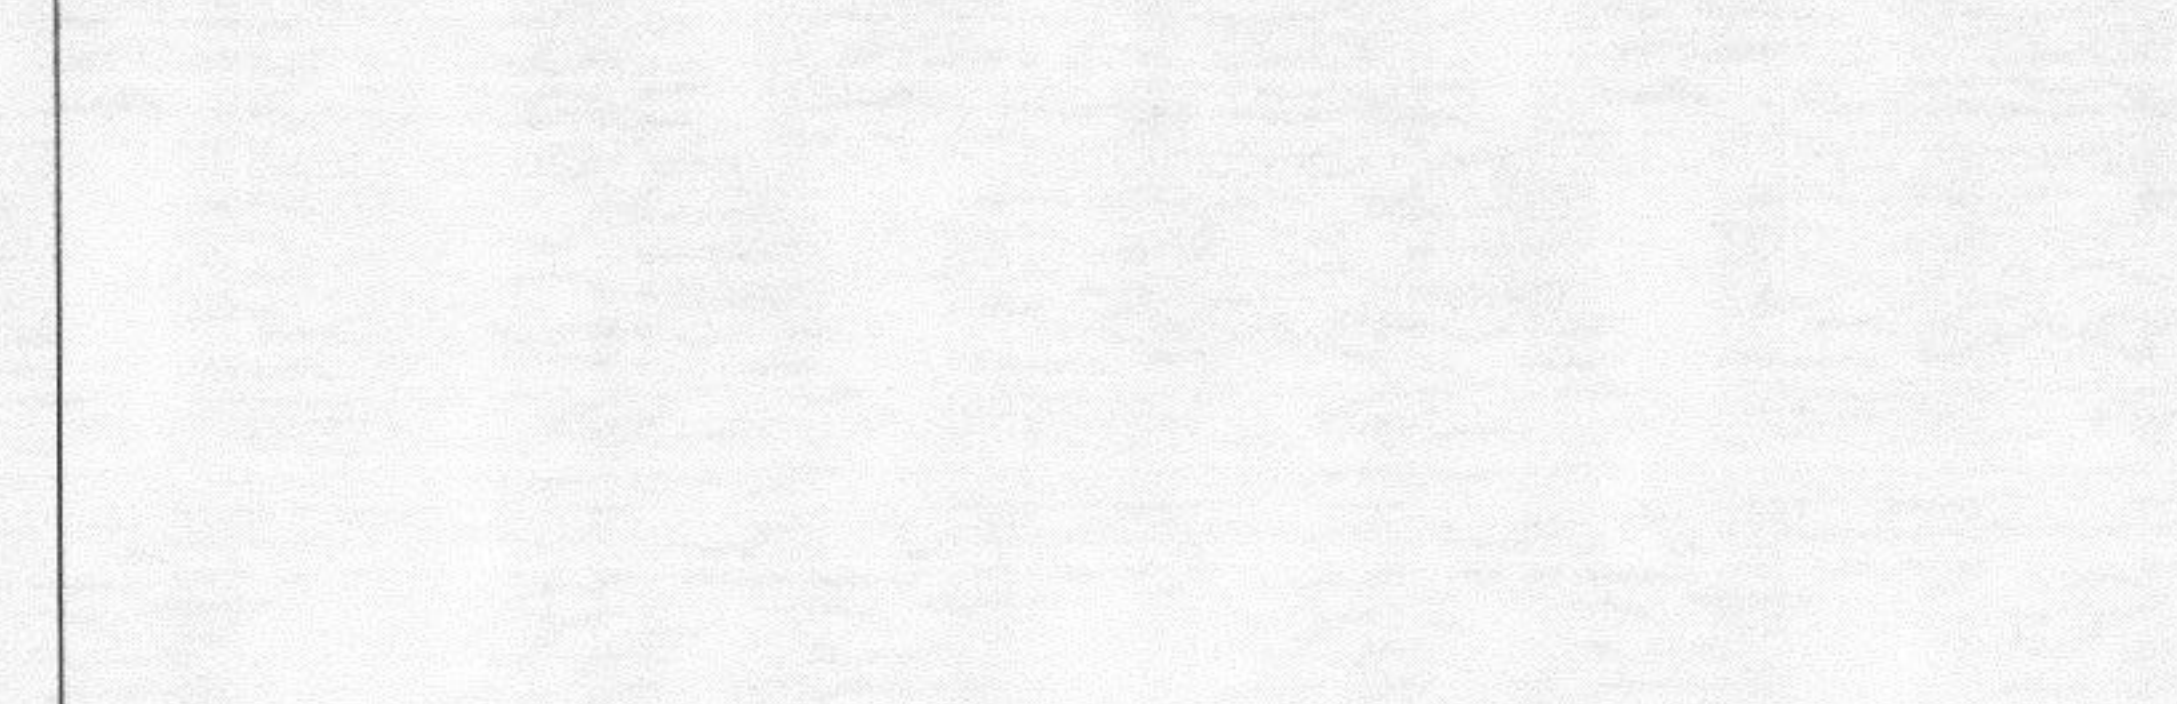

DESAGLOSE DE AREA - FOLIO REAL 55876

DESCRIPCION	AREAS
AREA DEL FOLIO REAL	39 ha. + 4979.04 m²
AREA TOTAL A SEGREGAR	3 ha. + 1681.43 m²
RESTO DEL FOLIO REAL	36 ha. + 3297.61 m²

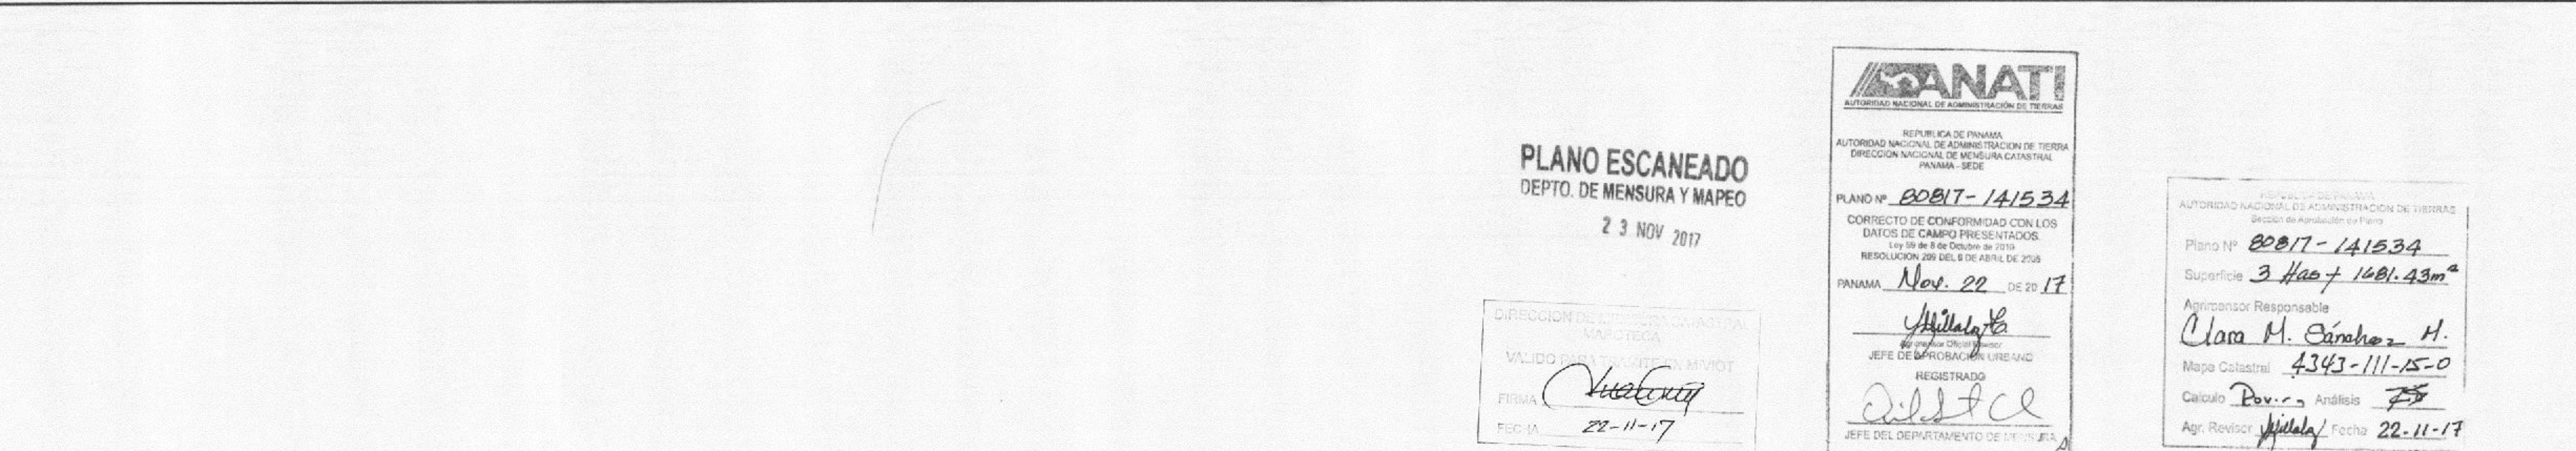


Table with 10 columns: Estación, Distancia, RUM B O S, COORDENADAS, Norte, Sur, Este, Oeste, Área(m²), and other data. It contains 10 tables, each representing a different station or area.

Formulario de datos para el plano de predios. Incluye campos para: PROVINCIA, DISTRITO, CORREGIMIENTO, LUGAR, PLANO DE PREDIOS QUE SERÁN SEGREGADOS DEL FOLIO REAL N° 55876, CÓDIGO DE UBICACIÓN 8716, PROPIEDAD DEL MUNICIPIO DE PANAMÁ, PARA FORMAR FINCAS APARTE.