


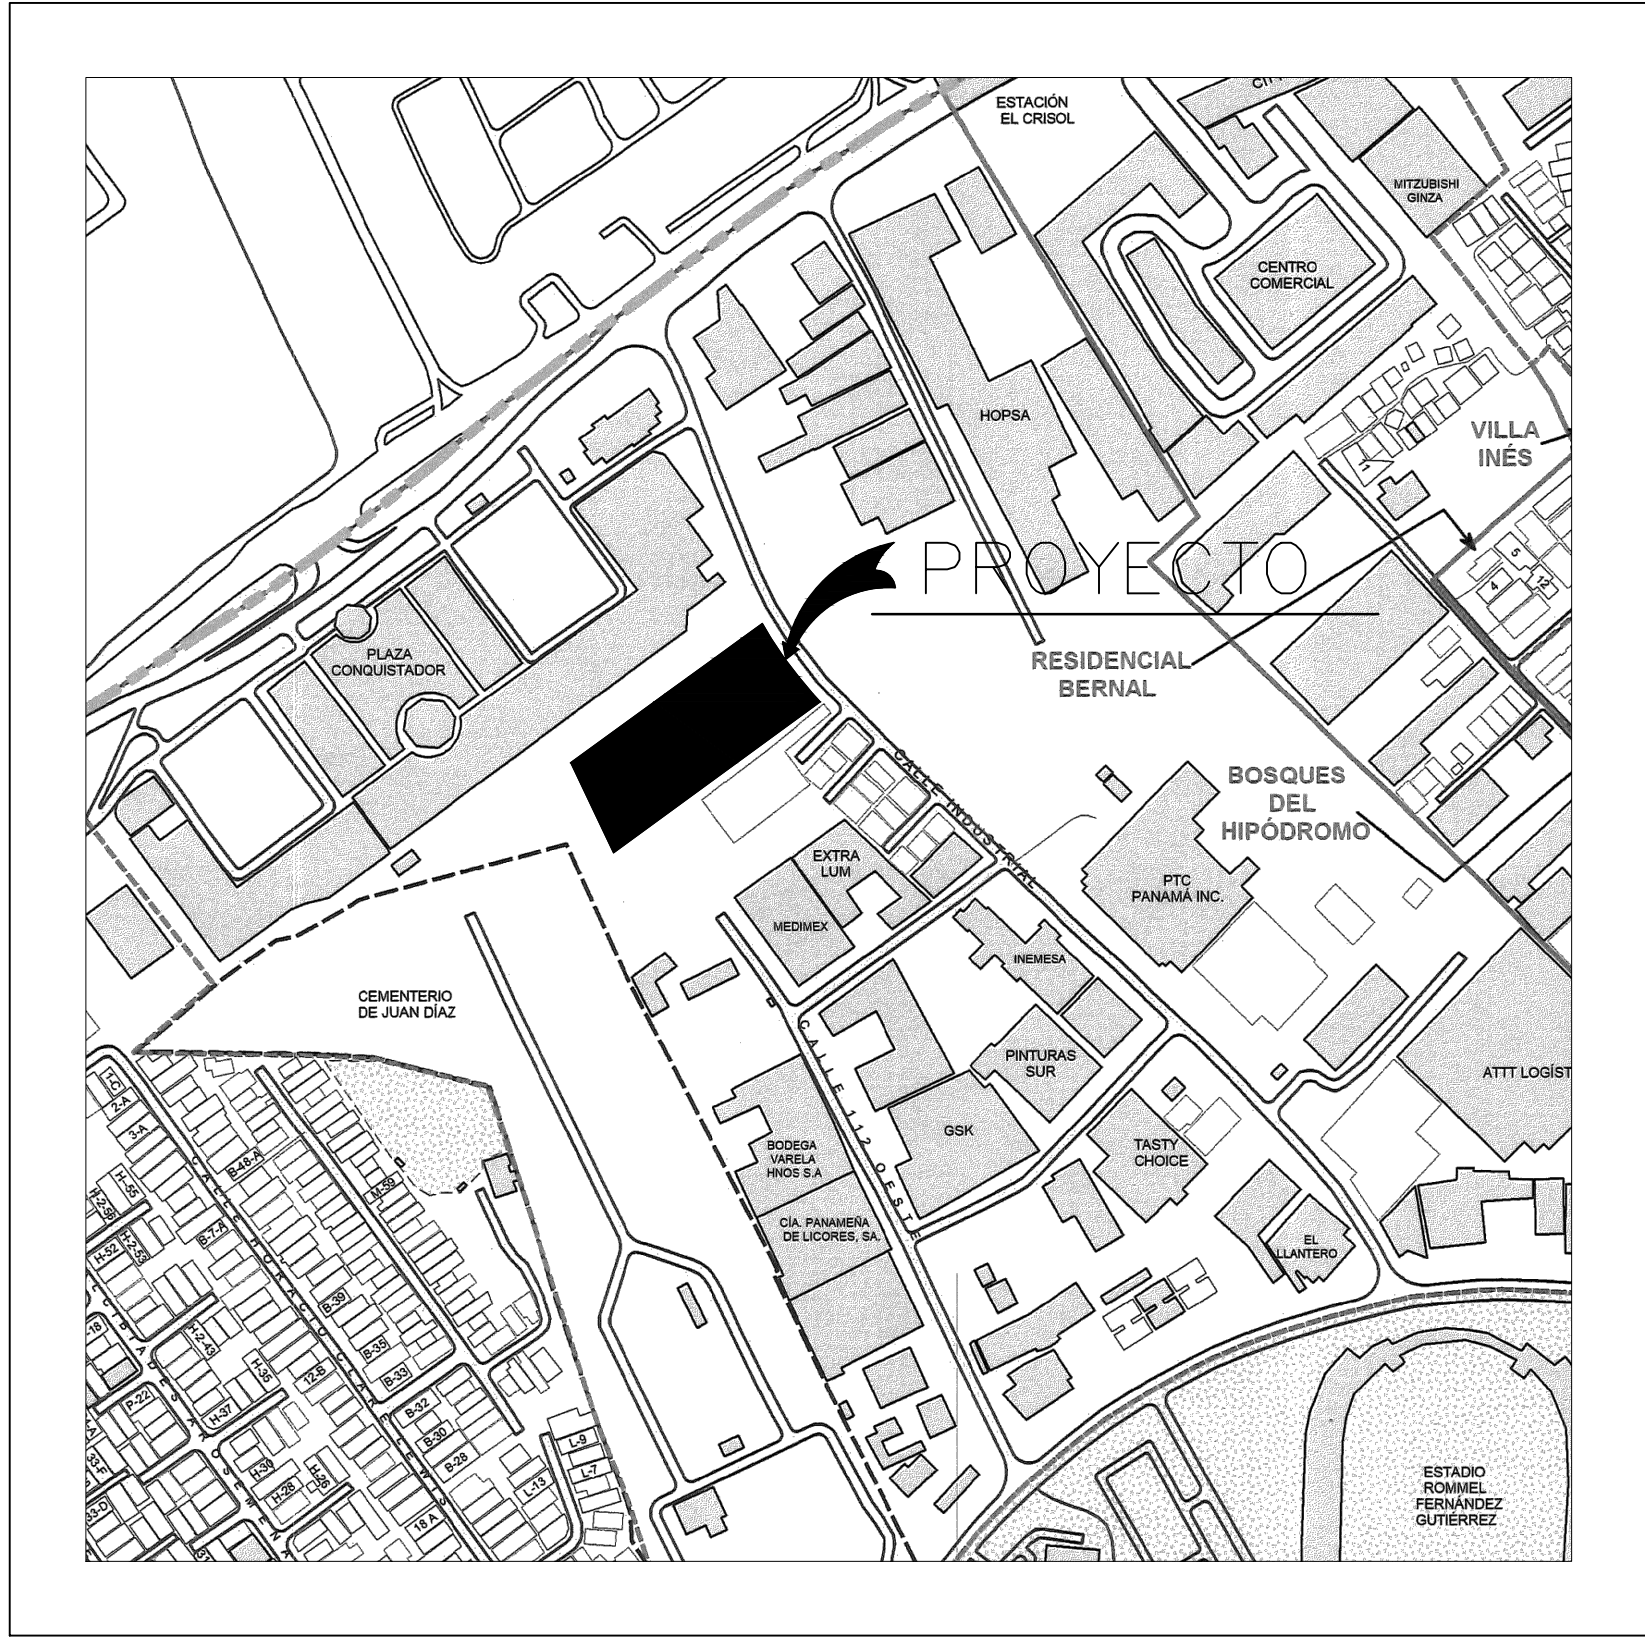

LOCALIZACION REGIONAL

ESCALA: 1:5,000

DATOS DE LA PROPIEDAD


PROPIETARIO: CENTRO LOGISTICO EL CONQUISTADOR S.A.
REPRESENTANTE LEGAL: FERNANDO CHONG LOO
8-851-123

LOTE No: S/N
FINCA: 309122
CODIGO UBICACION: 8712
AREA: 10,816.17 m2

USO DE SUELO:

DATOS DE CAMPO

PUNTO	DISTANCIA	RUMBO
1 - 2	159.29	S 51°32'51" W
2 - 3	67.19	S 27°58'00" W
3 - 4	172.07	N 51°22'55" E
4 - 5	7.31	N 45°38'03" W
5 - 6	15.241	N 42°37'53" W
6 - 7	15.552	N 39°39'09" W
7 - 8	16.058	N 36°12'12" W
8 - 1	11.58	N 32°44'12" W

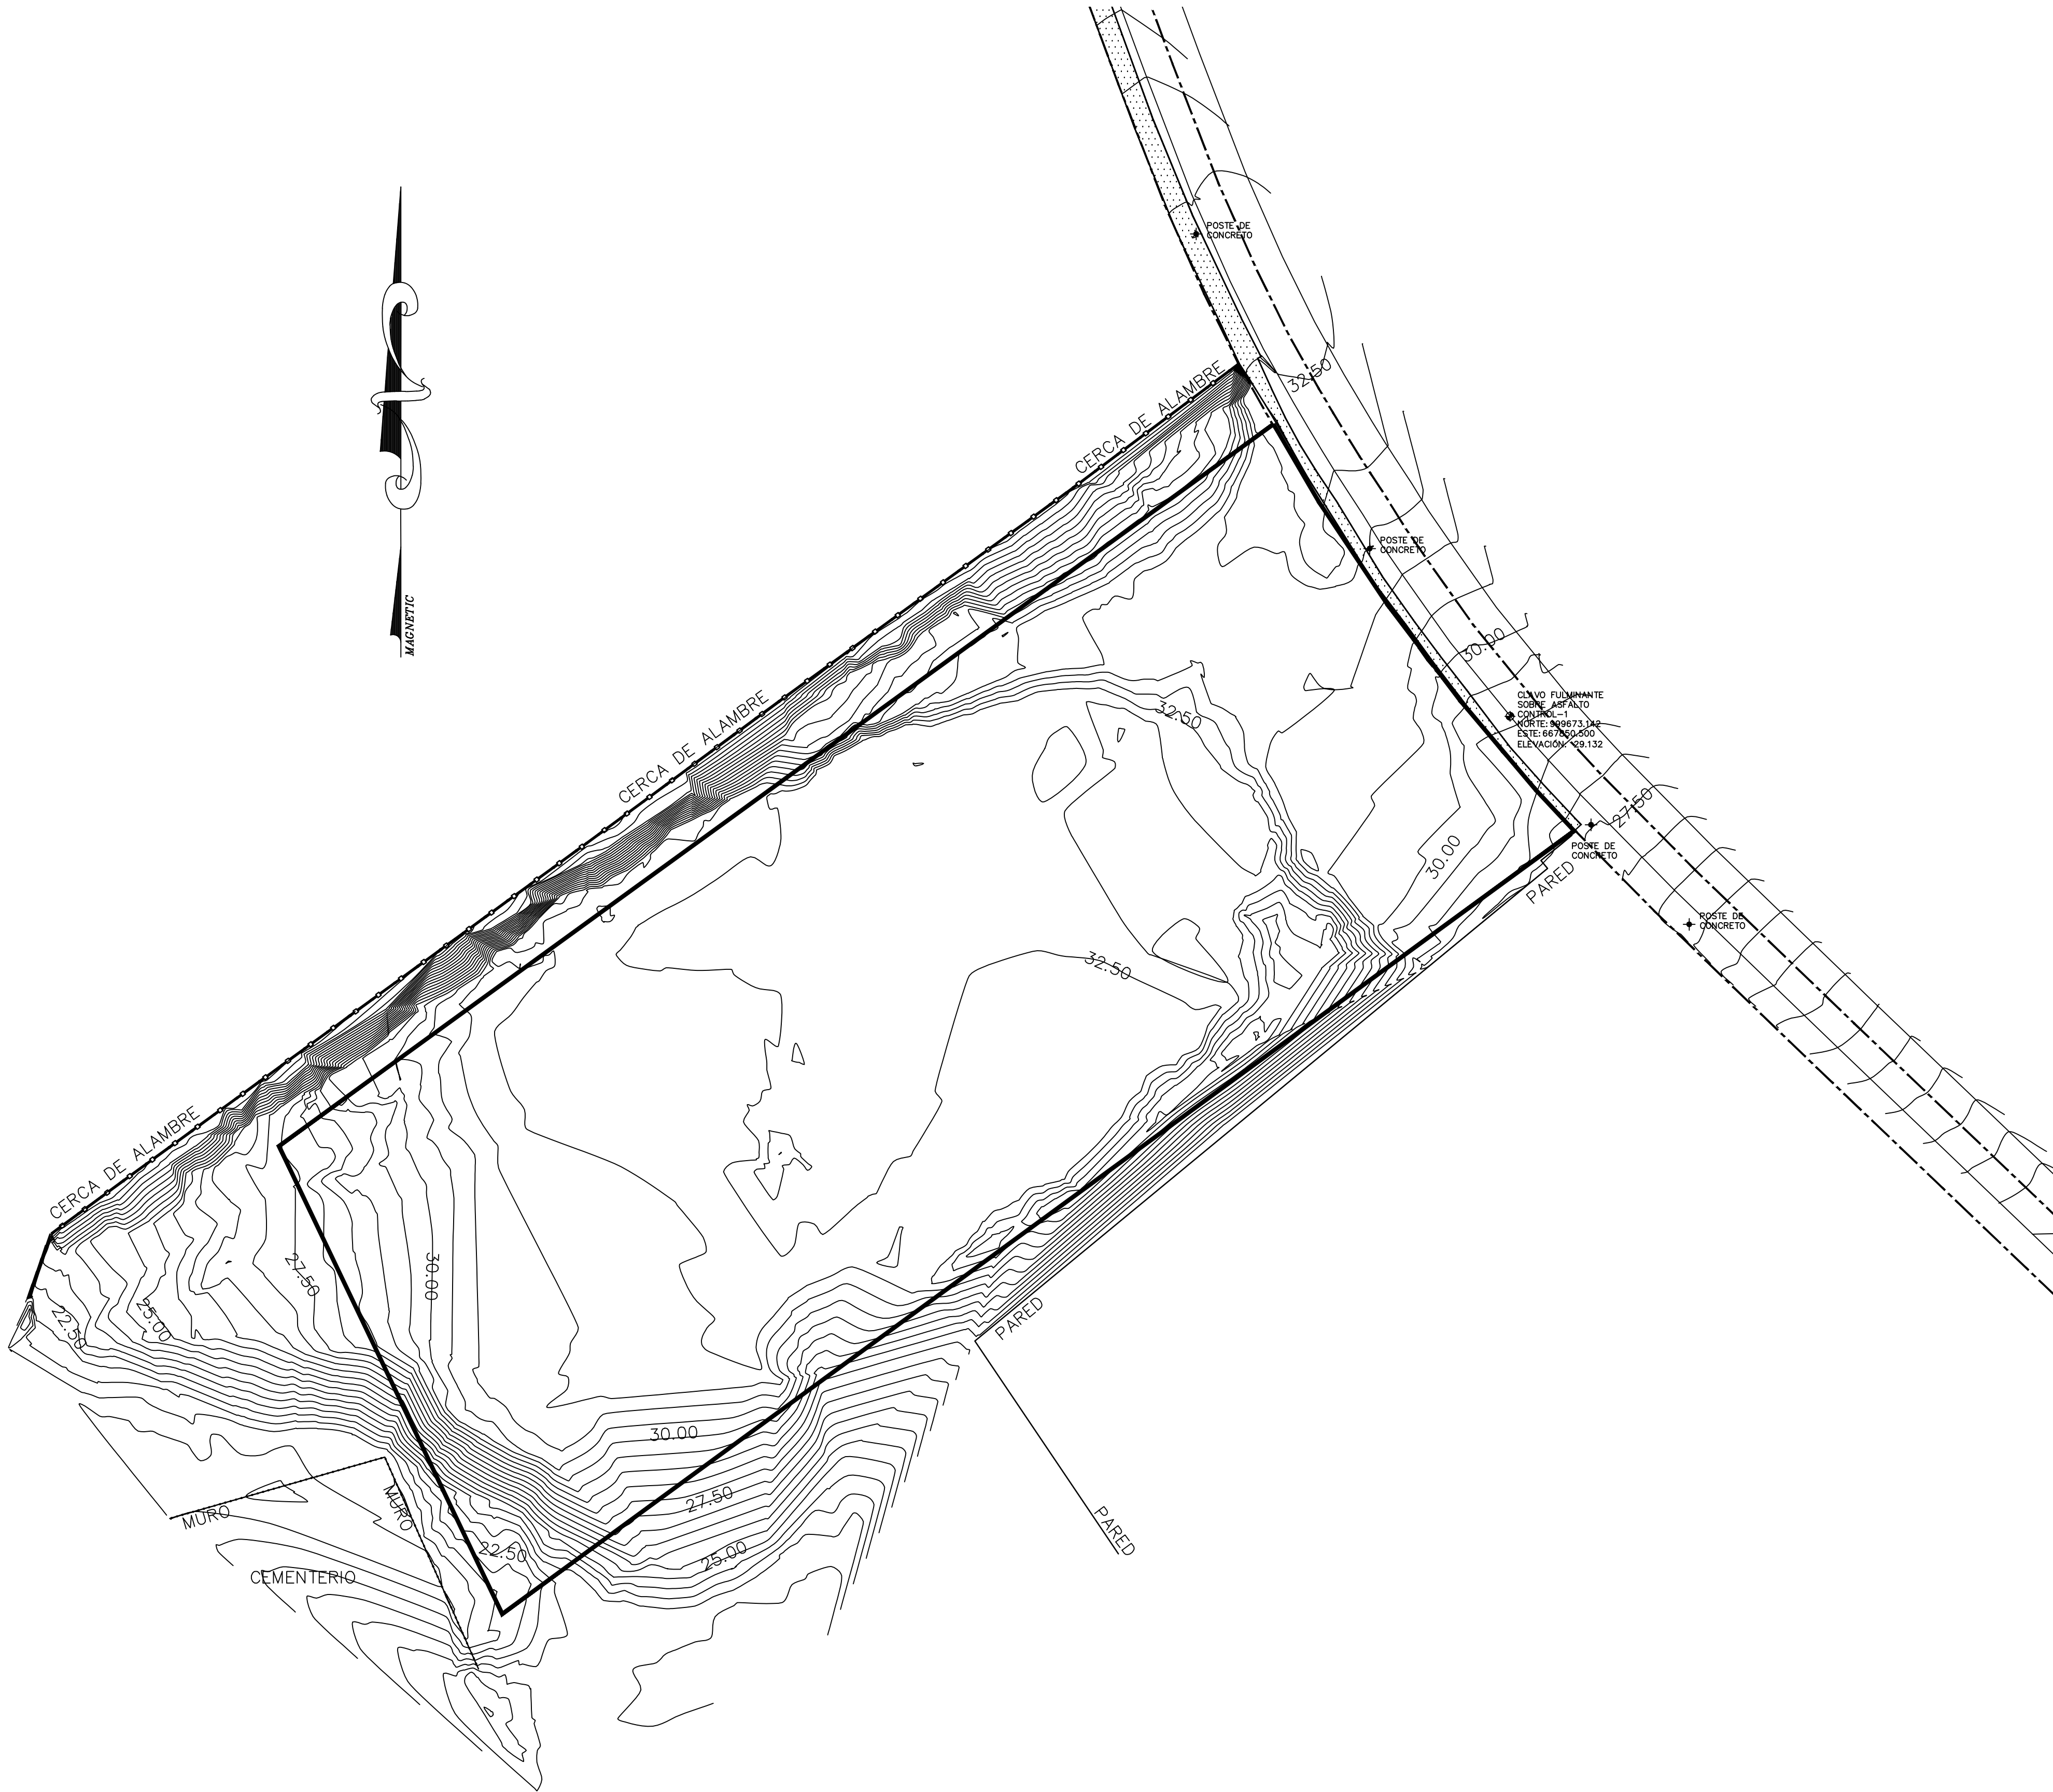

CENTRO LOGISTICO EL CONQUISTADOR

PROVINCIA DE PANAMA DISTRITO DE PANAMA CORREGIMIENTO JUAN DIAZ	DISEÑO: ARQ. GABRIELA VILLARREAL
	DIBUJO: ARQ. ROLANDO FORERO
CENTRO LOGISTICO "EL CONQUISTADOR" LEONARDO CHONG LOO REPRESENTANTE LEGAL	CALCULO: ING. VICTOR YOUNG
APROBACION: INGENIERO MUNICIPAL	REVISION: PLANOS FINALES ANTEPROYECTO: BOMBEROS: MUNICIPIO:

CONTENIDO:
1-LOCALIZACION REGIONAL
2-PLANO TOPOGRAFICO
3-DATOS DE LA PROPIEDAD
4-DATOS DE CAMPO

ESCALA: INDICADA
MOV. T. - 01
HOJA: 1 DE 1

PLANO PROPIEDAD INTELECTUAL
DE LA EMPRESA GRUPO VILL PROHIBIDA LA
REPRODUCCION PARCIAL O TOTAL Y EL USO DEL CONTENIDO
SIN CONSENTIMIENTO ESCRITO.