



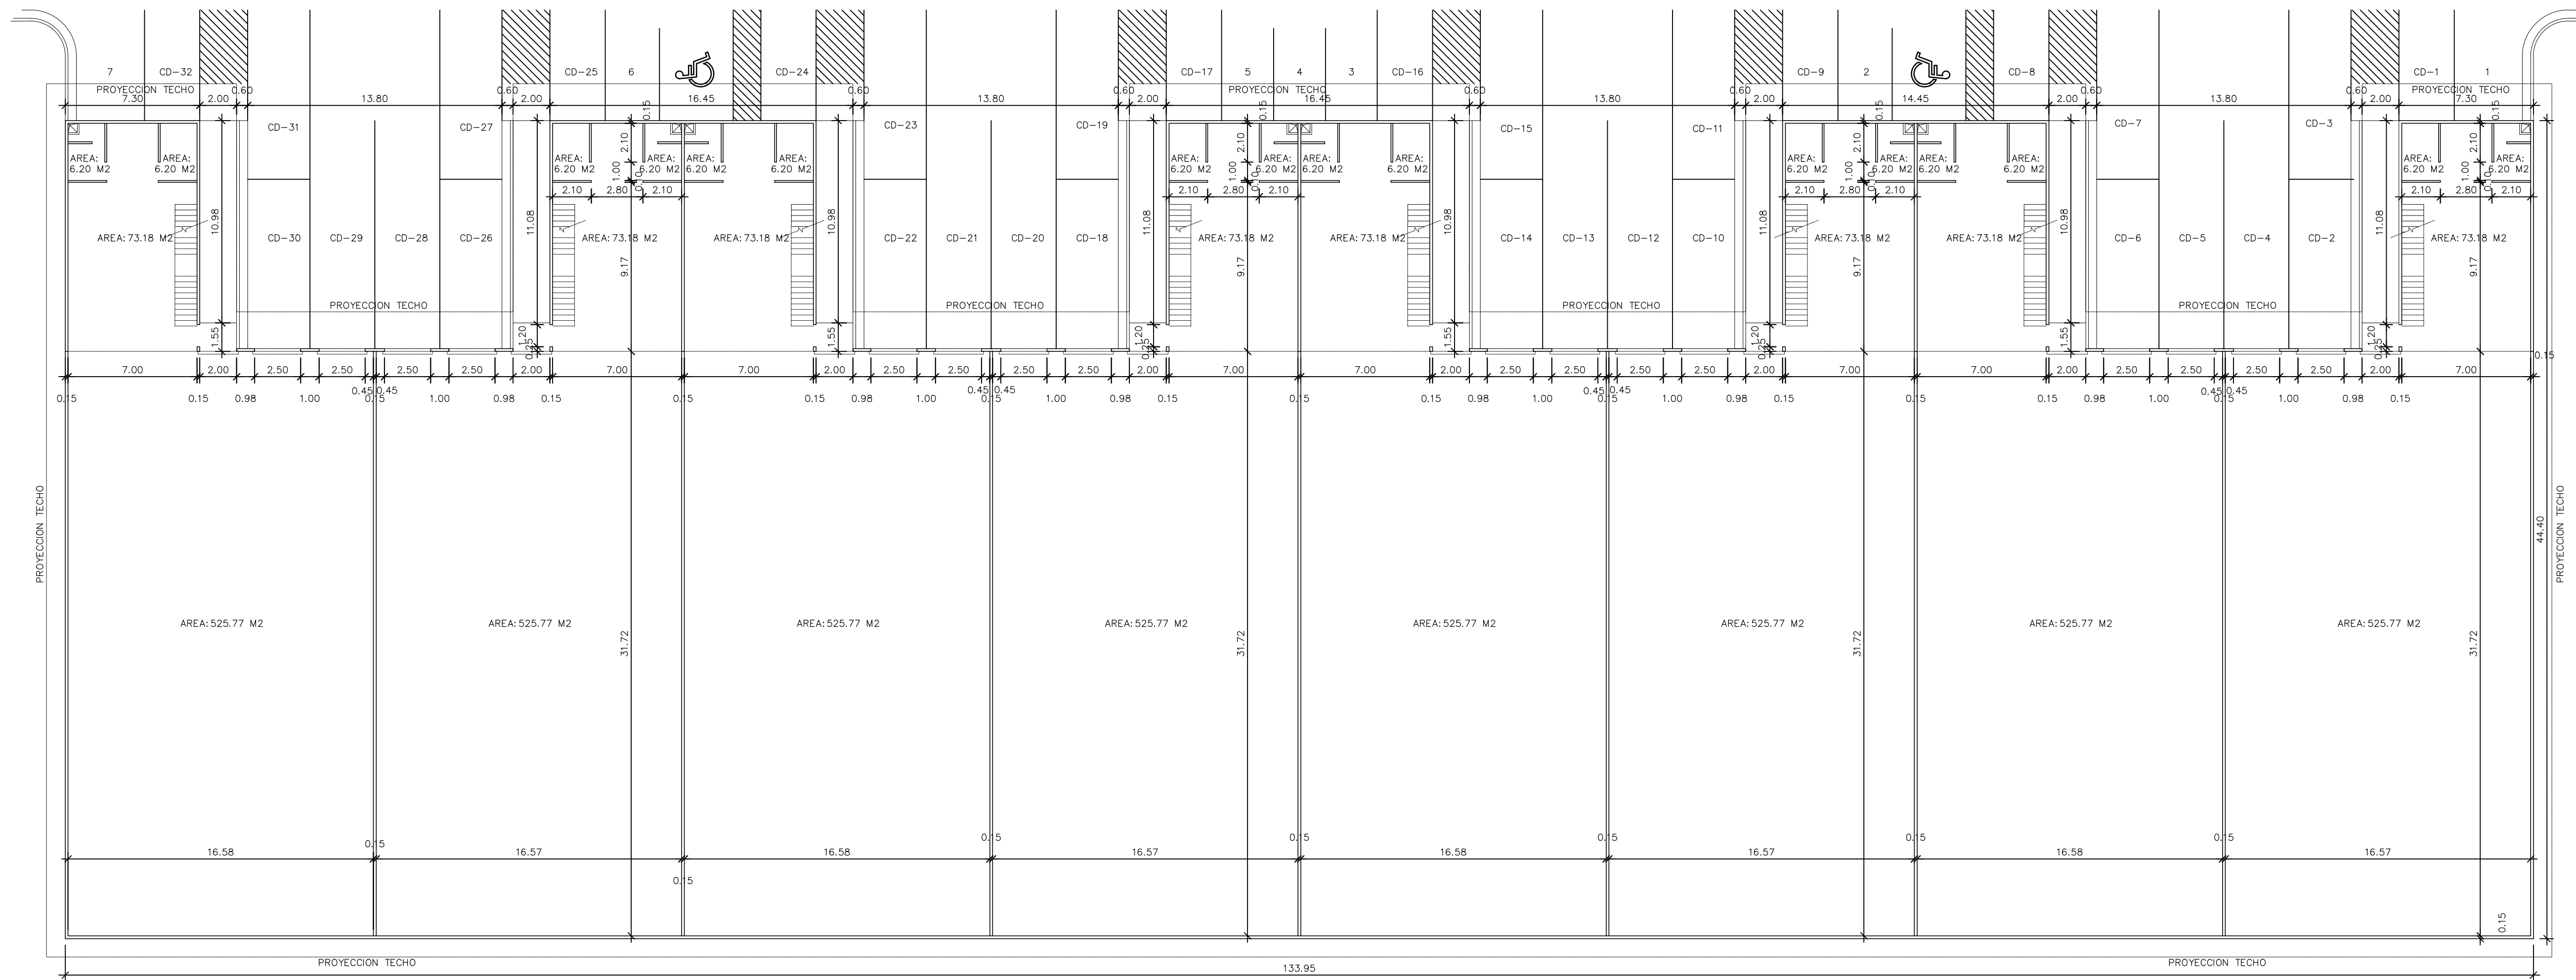

PLANTA ARQUITECTONICA

LEYENDA 1:200

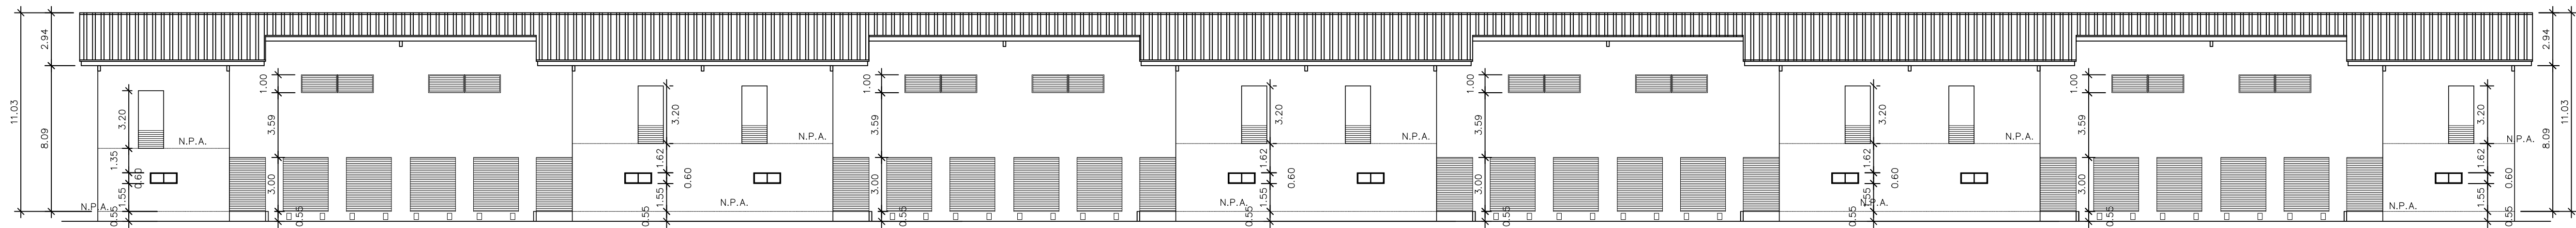

ELEVACION FRONTAL

LEYENDA 1:200

CENTRO LOGISTICO CONQUISTADOR

PROVINCIA DE PANAMA DISTRITO DE PANAMA CORREGIMIENTO JUAN DIAZ	DISEÑO: ARQ. GABRIELA VILLARREAL
	DIBUJO: ARQ. ROLANDO FORERO
CENTRO LOGISTICO "EL CONQUISTADOR" LEONARDO CHIRINO LOO REPRESENTANTE LEGAL	CALCULO: ING. VICTOR YOUNG
APROBACION: INGENIERO MUNICIPAL	REVISION: PLANOS FINALES ANTEPROYECTO: BOMBEROS MUNICIPIO:

CONTENIDO:
1-PLANTA ARQUITECTONICA
2-ELEVACION FRONTAL

ESCALA:
INDICADA

ARQ. - 02
HOJA: ☐ DE ☐

PLANO PROPIEDAD INTELECTUAL
DE LA EMPRESA GRUPO VILL. PROHIBIDA LA
REPRODUCCION PARCIAL O TOTAL Y EL USO DEL CONTENIDO
SIN CONSENTIMIENTO ESCRITO.