


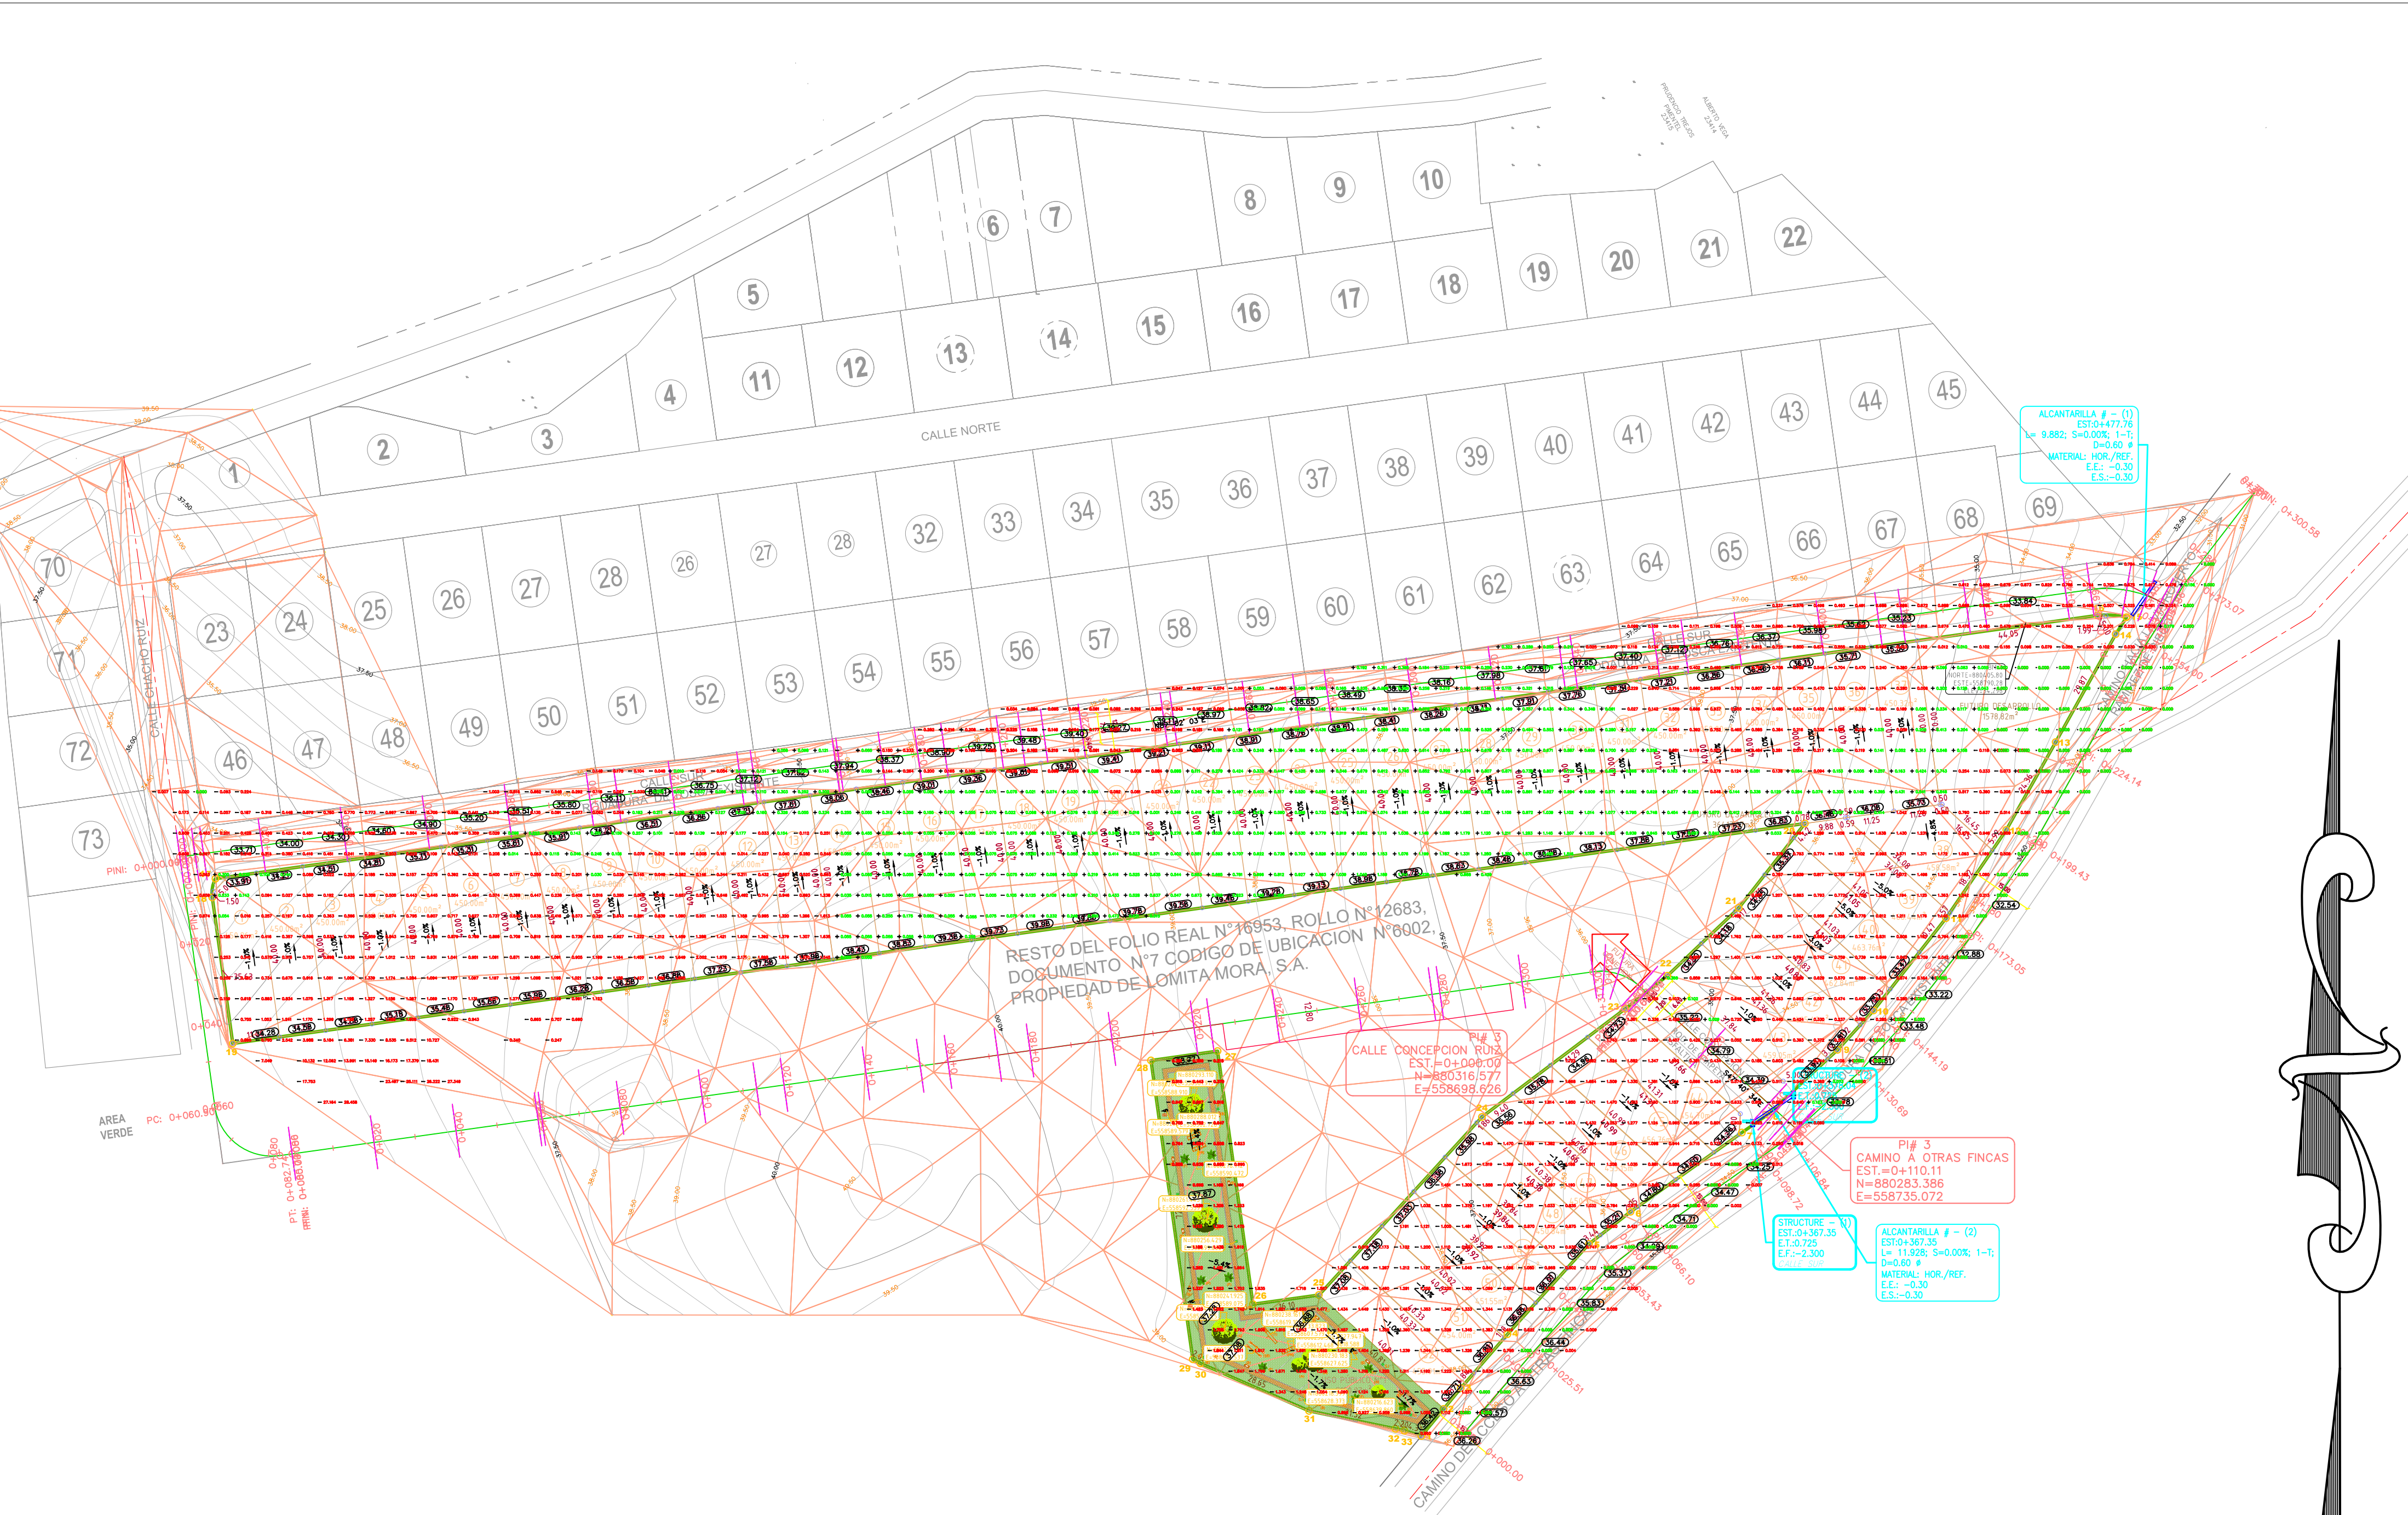

Resumen de desmonte y terraplén

Nombre	Factor en desmonte	Factor en terraplén	Área 2D	Desmonte	Terraplén	Neto
CALCULO	1.250	1.250	38861.45metros cuadrados	17390.08 metro cúbico	16404.33 metro cúbico	985.75 metro cúbico<Desmonte>
Totales			38861.45metros cuadrados	17390.08 metro cúbico	16404.33 metro cúbico	985.75 metro cúbico<Desmonte>