


L.P.

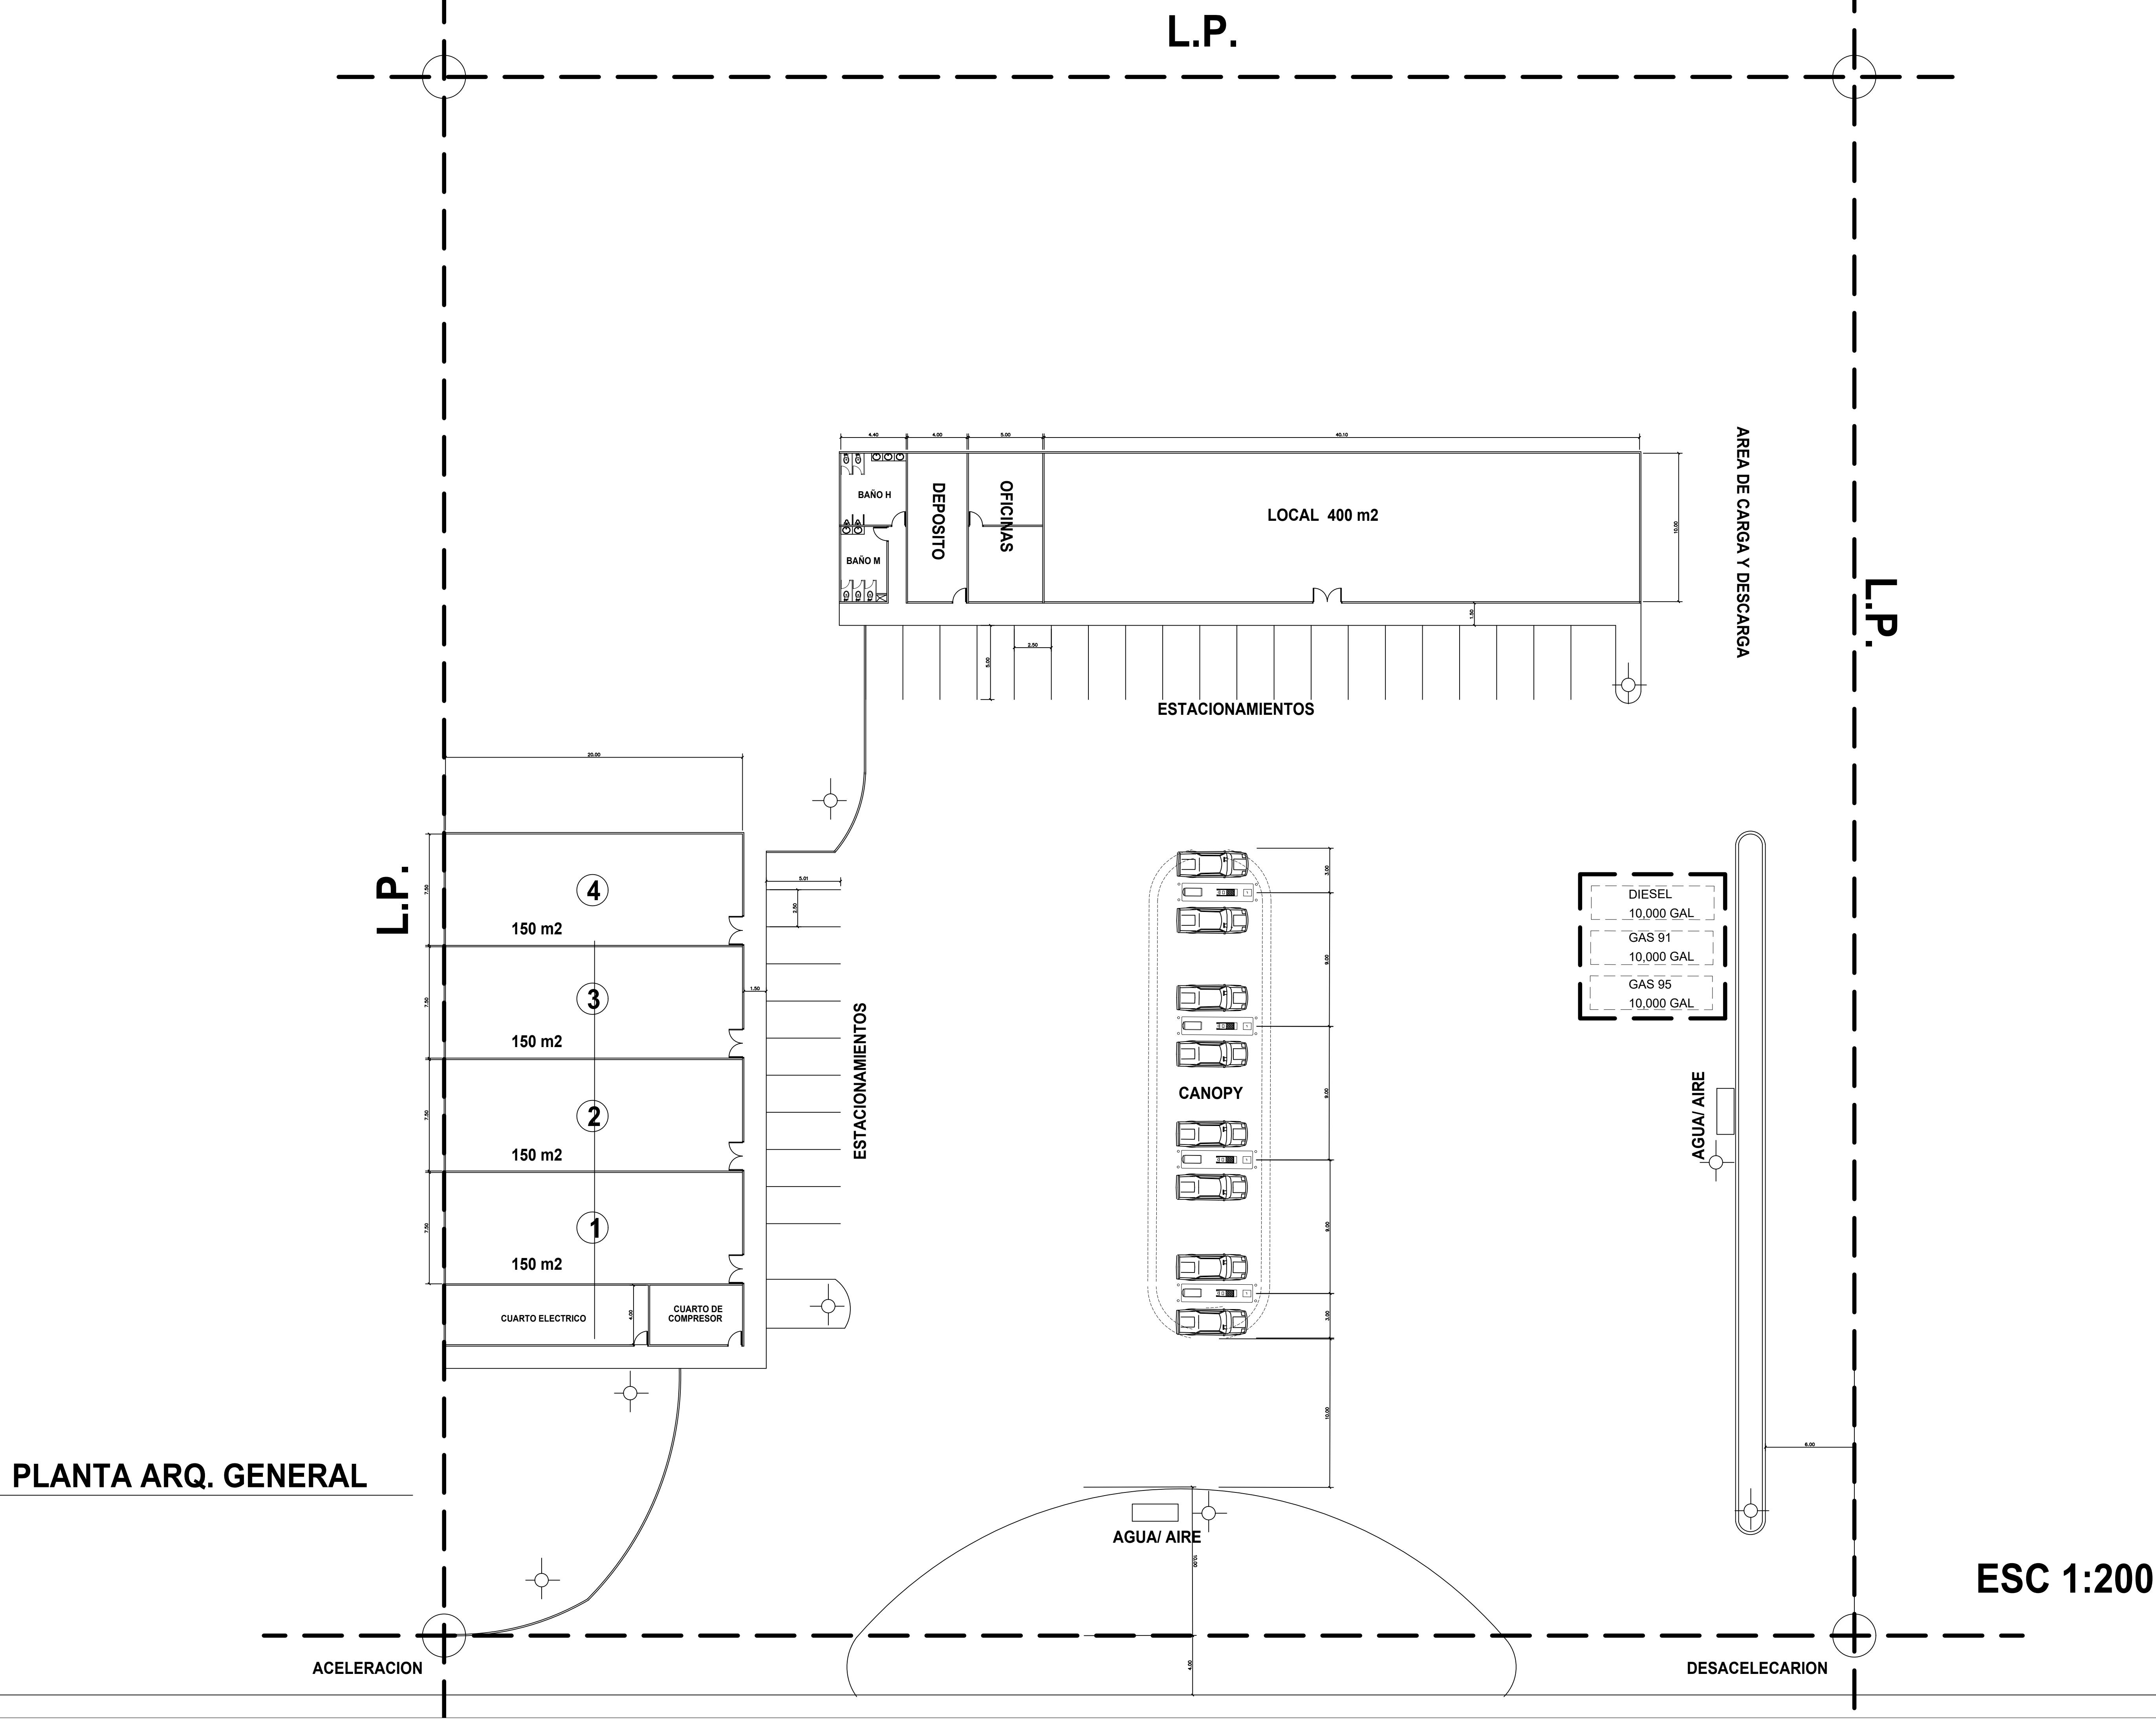

CONSTRUCTORA
ELEC-PLOM,
Todo en Construcción

PROYECTO:
ESTACION DE COMBUSTIBLE
Y LOCALES COMERCIALES.

UBICACION:

PROPIETARIO:

DISEÑO - ARQ. LUIS VARGARA	REVISADO: ARQ. LUIS VARGARA	CONTENIDO ARQ.
CÁLCULO ARQ. LUIS VARGARA	ESCALA: INDICADAS	
DIBUJO: ARQ. LUIS VARGARA	FECHA: ENERO 2023	HOJA N° 1 DE 1
APROBADO:		