
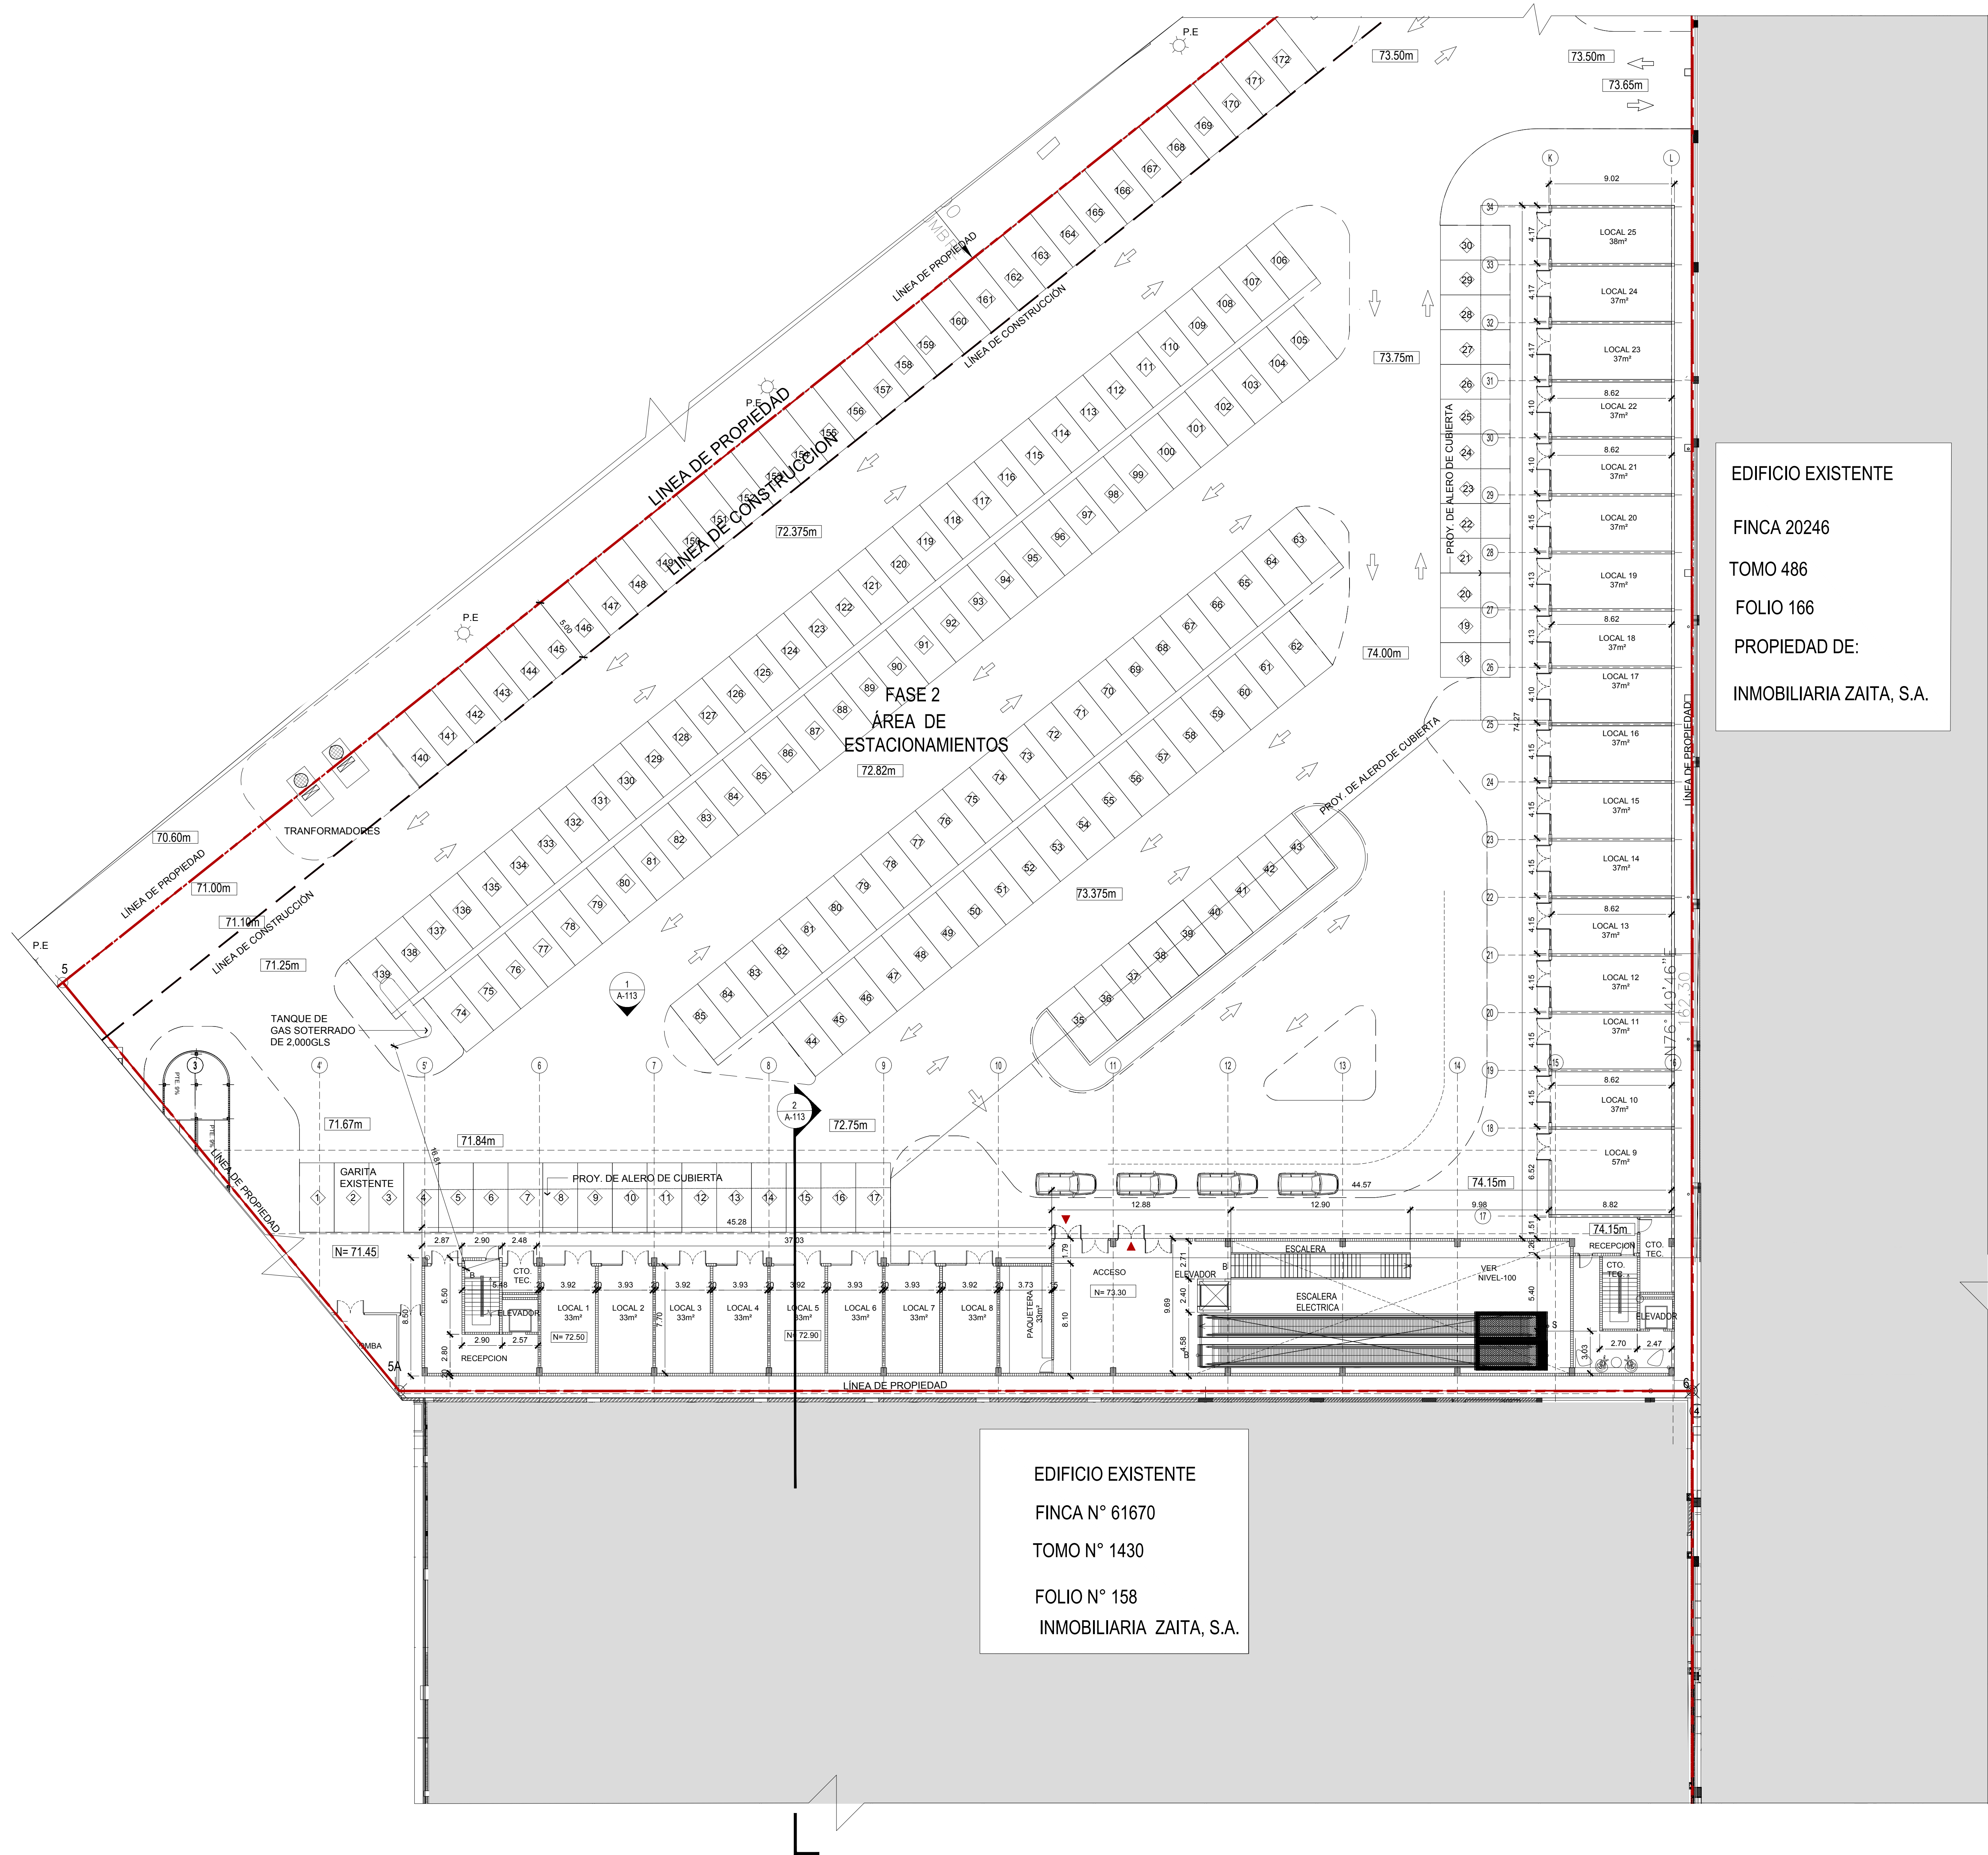


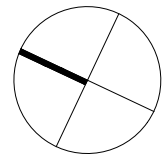

PLANTA ARQUITECTONICA NIVEL 000 FASE 2 (N+74.15)
ESCALA 1:200

CÓDIGO DE PROYECTO

2020022-A-LF2

Mallol

Mallol & Mallol Arquitectos, S.A.

EDIFICIO EXISTENTE

FINCA 20246

TOMO 486

FOLIO 166

PROPIEDAD DE:

INMOBILIARIA ZAITA, S.A.

REV.	FECHA	DESCRIPCIÓN	APROBADO

DIRECTOR DE OBRAS Y CONSTRUCCIONES MUNICIPALES

DISEÑO

Mallol Arquitectos, S. A.

DESARROLLO DE PLANOS

MALLOL ARQUITECTOS, S. A.

REVISADO

ARQ. V.A.

PROYECTO

Centro Comercial Villa Zaita
Masterplan

PROPIETARIO

INMOBILIARIA ZAITA S.A.
ALTOS DE SAN MIGUEL, S.A.

UBICACIÓN

Provincia de Panamá, Distrito de Panamá, Corregimiento
Ernesto Córdoba, Villa Zaita, entre Calle Rosario y Carretera
Boyd-Roosevelt

CONTENIDO

FASE 2
PLANTA ARQUITECTÓNICA NIVEL 000

FECHA	ESCALA	REVISIÓN	NÚMERO
2023/01/19	INDICADA	R1	07
			DE
			13

CÓDIGO DE HOJA

LF2- 2DE- A-107

HOJA

A-107