


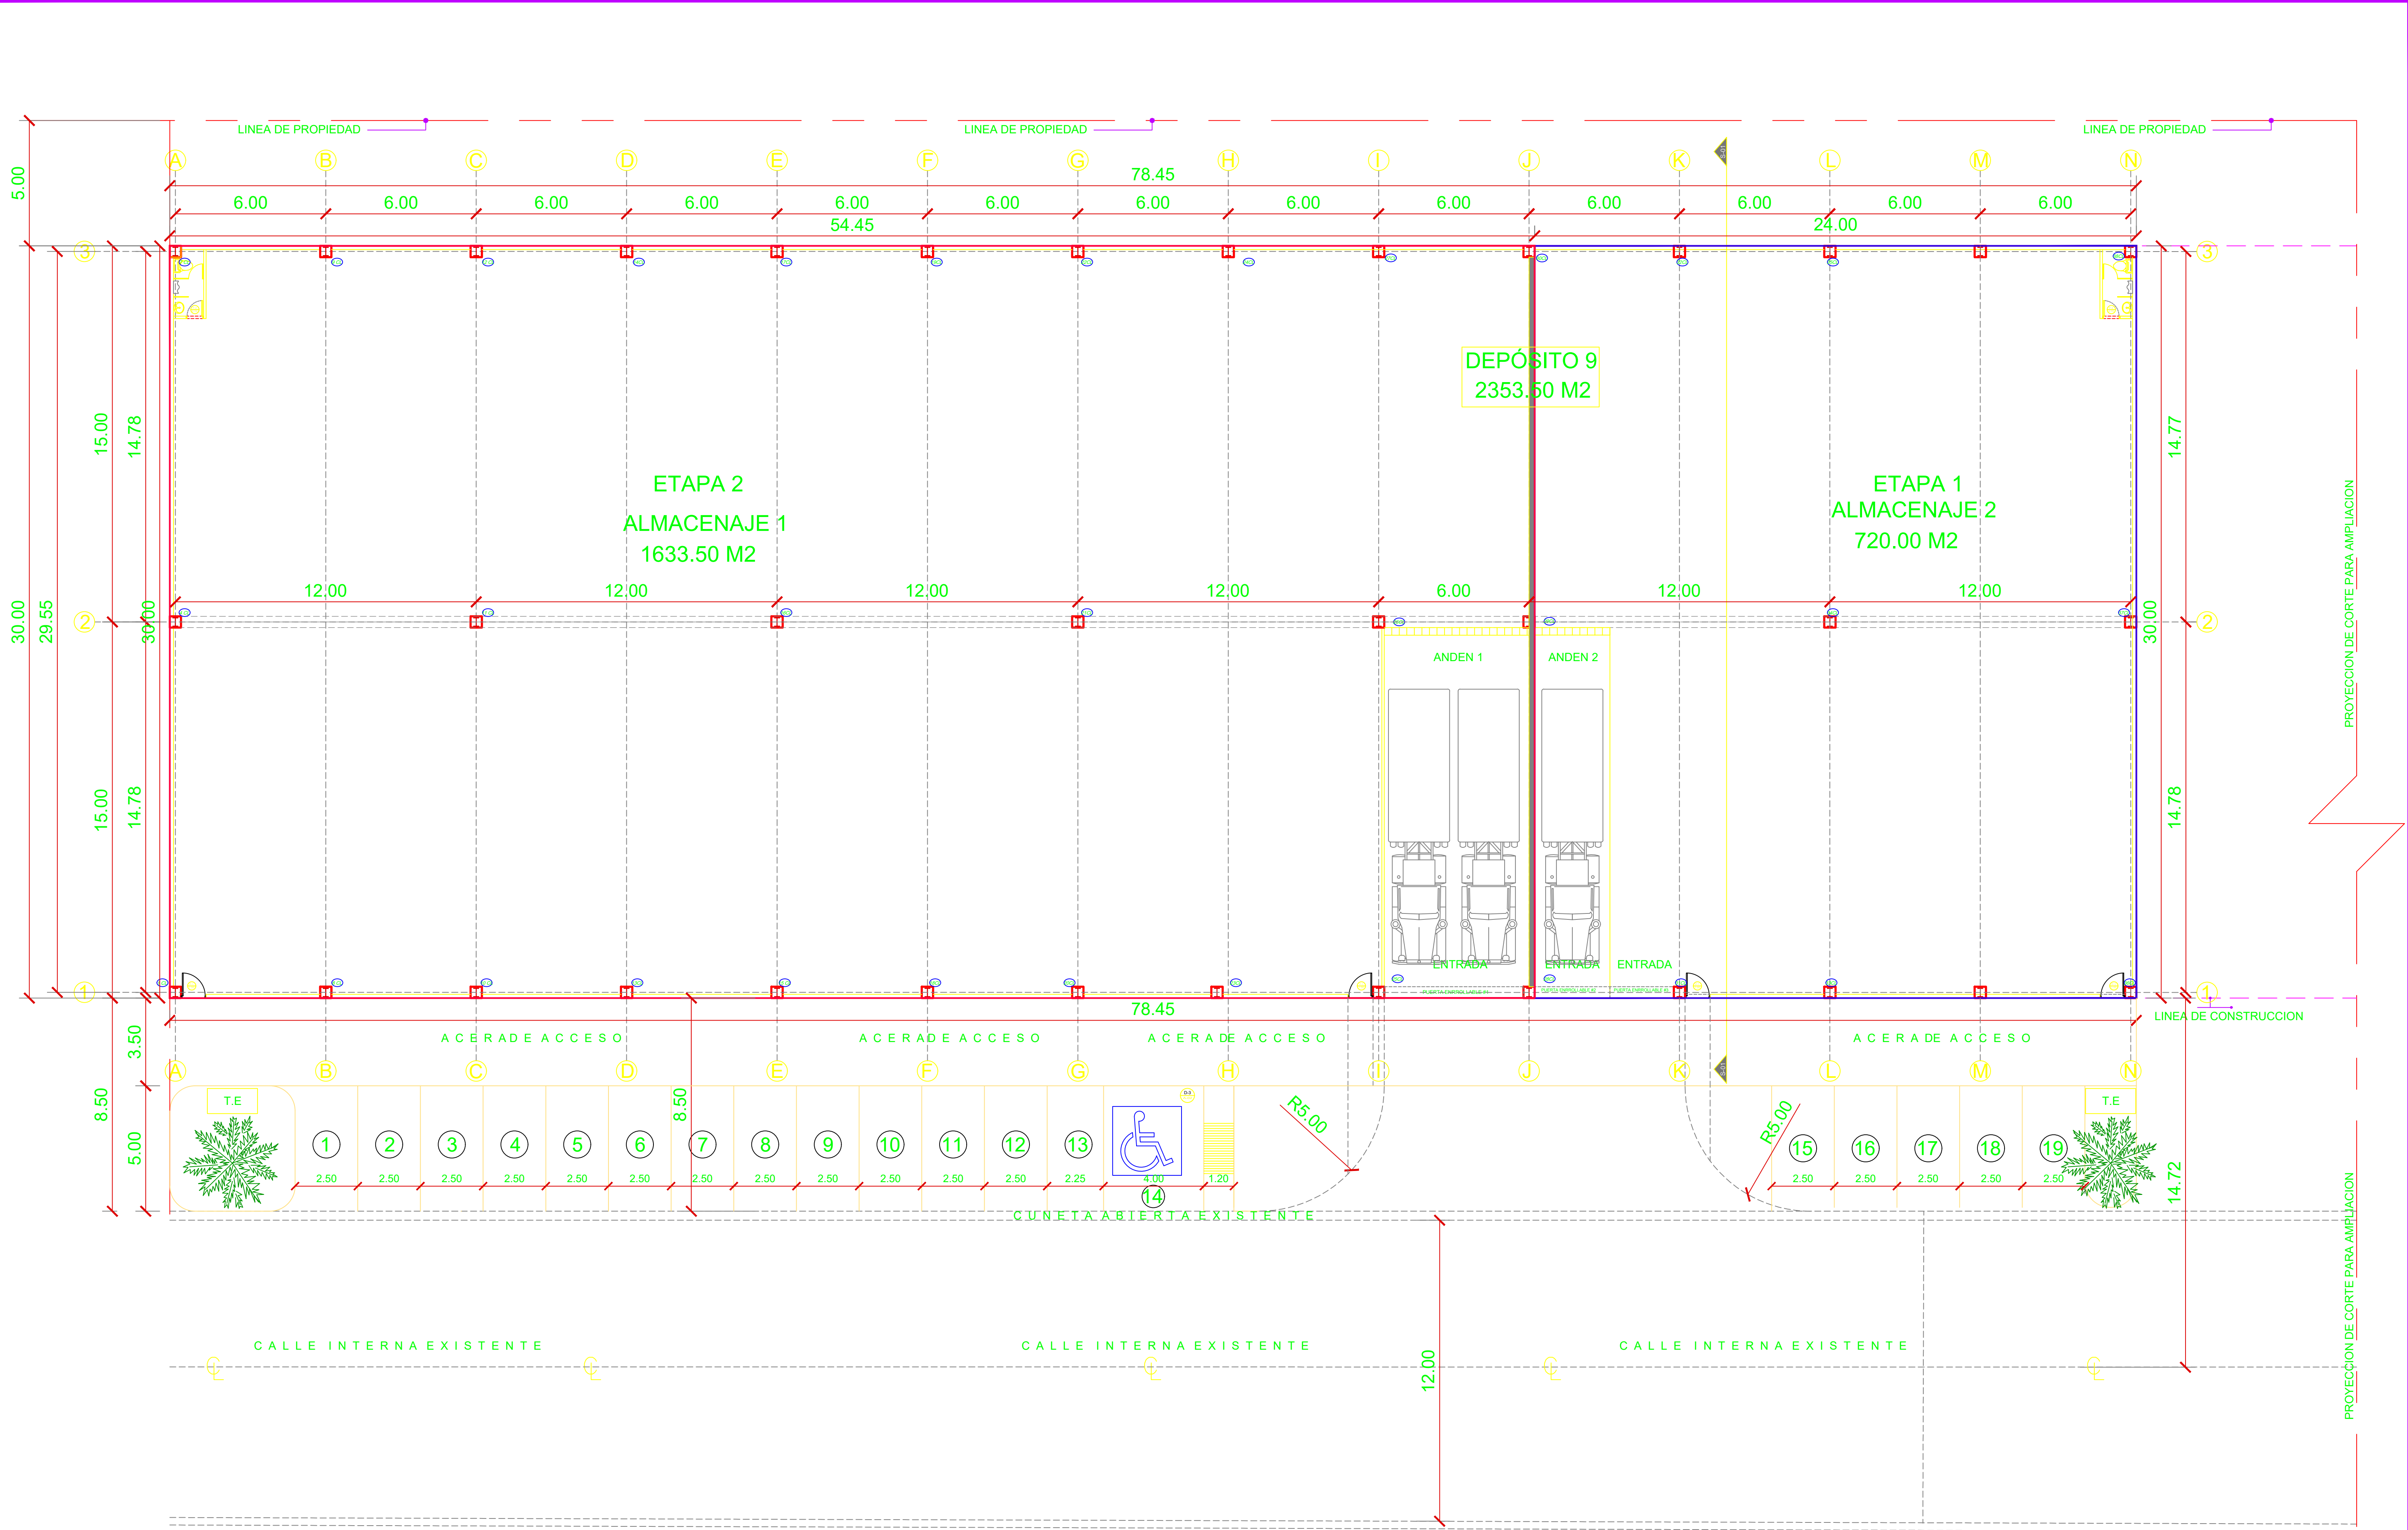

AMPLIACION DE LOCALIZACIÓN GENERAL
ESCALA 1/100

CELULAR: 6379-5249
OFICINA: 387-7953
AS.ARQUITECTURAPANAMA@GMAIL.COM
PANAMA - PANAMA

PROYECTO:

DEPOSITO N° 9

PROPIETARIO: EXPERT DIESEL S.A.
RUC: 62774-45-353135
REPRESENTANTE LEGAL : LUCIANO RODRIGUEZ.
CED: 2-78-494

UBICADO: PROVINCIA DE PANAMA, DISTRITO DE PANAMA, CORREGIMIENTO DE CHILIBRE, LUGAR BUENOS AIRES.

CONTENIDO:

PLANTA ARQUITECTONICA - DETALLES

ESTRUCTURA: AS ARQUITECTOS	DESARROLLO: AS ARQUITECTOS
REVISION: AS ARQUITECTOS	MECANICA: ARQUITECTOS
DIBUJO: AS ARQUITECTOS	ESCALA: ININDICADAS
FECHA : JUNIO-2022	
N° DE HOJAS: 3/16	

DIRECTOR DE OBRAS Y CONSTRUCCIONES MUNICIPALES

PLANOS ORIGINAL Y PROPIEDAD INTELECTUAL DE AS ARQUITECTOS PROHIBIDA LA REPRODUCCION TOTAL O PARCIAL Y SU USO, SIN SU CONSENTIMIENTO HECHO POR ESCRITO.
MEDIDAS RIGEN SOBRE EL DIBUJO

FIRMA AUTORIZADA
ARQUITECTO