



ELEVACION LATERAL DERECHA  
ELEV A-03 ESCALA 1/50

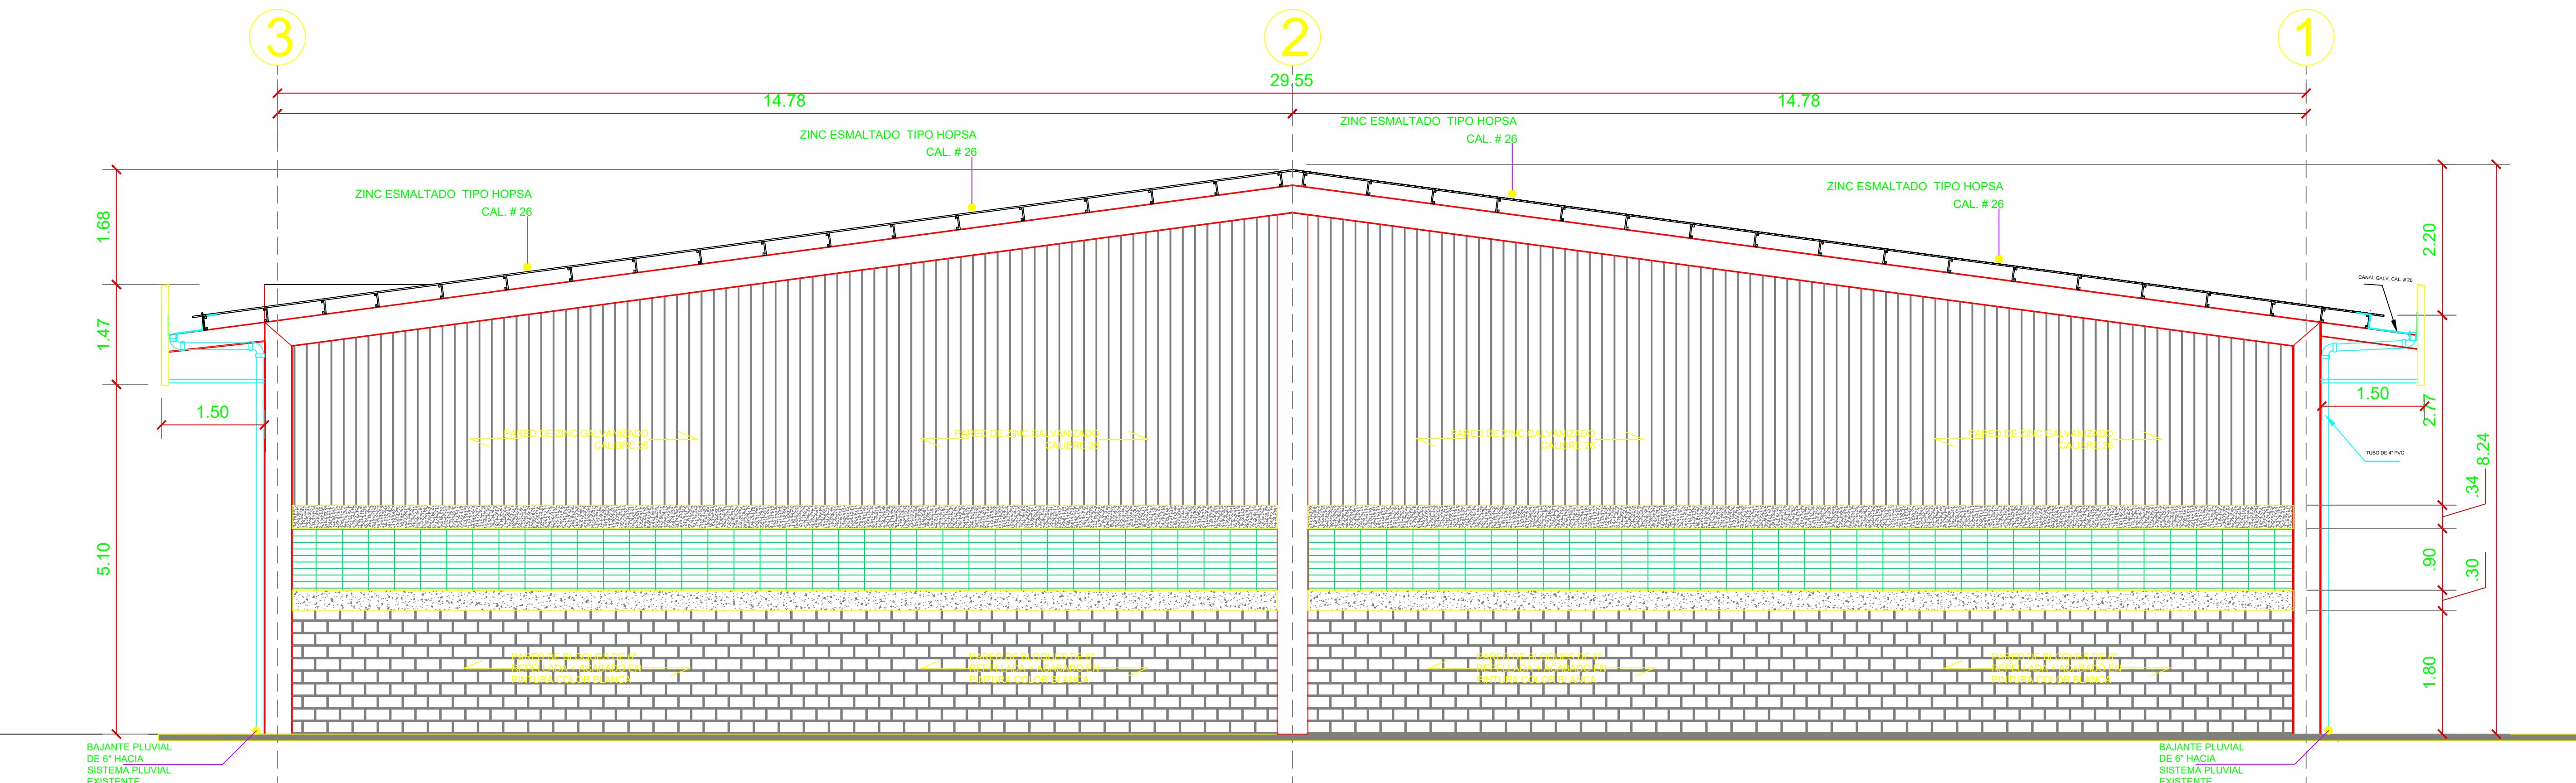

ELEVACION LATERAL IZQUIERDA  
ELEV A-04 ESCALA 1/50

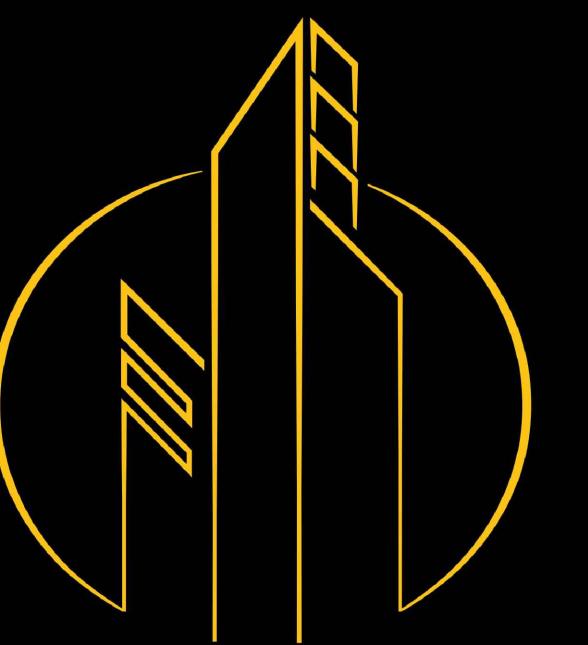

AS ARQUITECTOS  
CELULAR: 6379-5249  
OFICINA: 387-7953  
AS.ARQUITECTURAPANAMA@GMAIL.COM  
PANAMA - PANAMA

PROYECTO:  
DEPOSITO N° 9  
PROPIETARIO: EXPERT DIESEL S.A  
RUC: 62774-45-353135  
REPRESENTANTE LEGAL: LUCIANO RODRIGUEZ,  
CED: 2-78-494

UBICADO: PROVINCIA DE PANAMA, DISTRITO DE  
PANAMA, CORREGIMIENTO DE CHILIBRE, LUGAR  
BUENOS AIRES.

CONTENIDO:  
ELEVACIONES  
ESTRUCTURA: AS ARQUITECTOS  
DESARROLLO: AS ARQUITECTOS  
REVISION: AS ARQUITECTOS  
MECANICA: AS ARQUITECTOS  
DIBUJO: AS ARQUITECTOS  
ESCALA: INDICADAS  
FECHA: JUNIO-2022

N° DE HOJAS:  
ARQ-03 5/16

DIRECTOR DE OBRAS Y CONSTRUCCIONES MUNICIPALES

PLANOS ORIGINAL Y PROPIEDAD INTELECTUAL DE AS  
ARQUITECTOS. PROHIBIDA LA REPRODUCCION TOTAL O  
PARCIAL Y SU USO, SIN SU CONSENTIMIENTO HECHO POR  
ESCRITO.

MEDIDAS RIGEN SOBRE EL DIBUJO  
FIRMA AUTORIZADA  
ARQUITECTO