
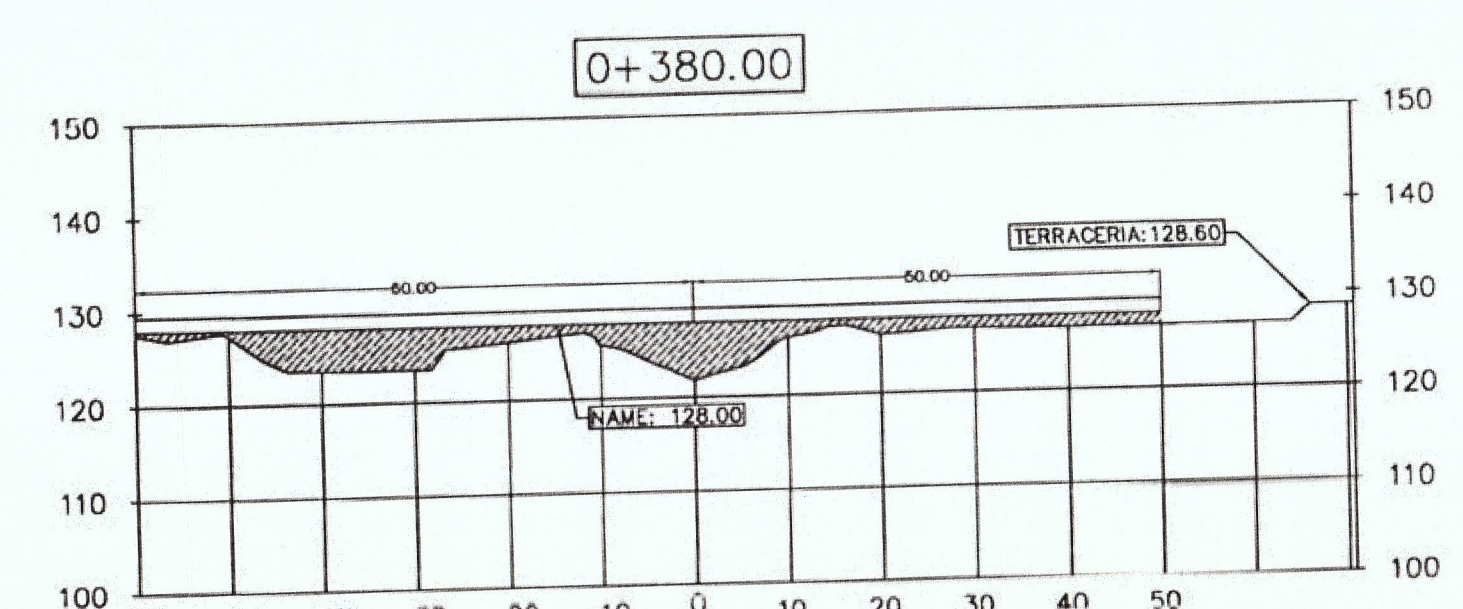
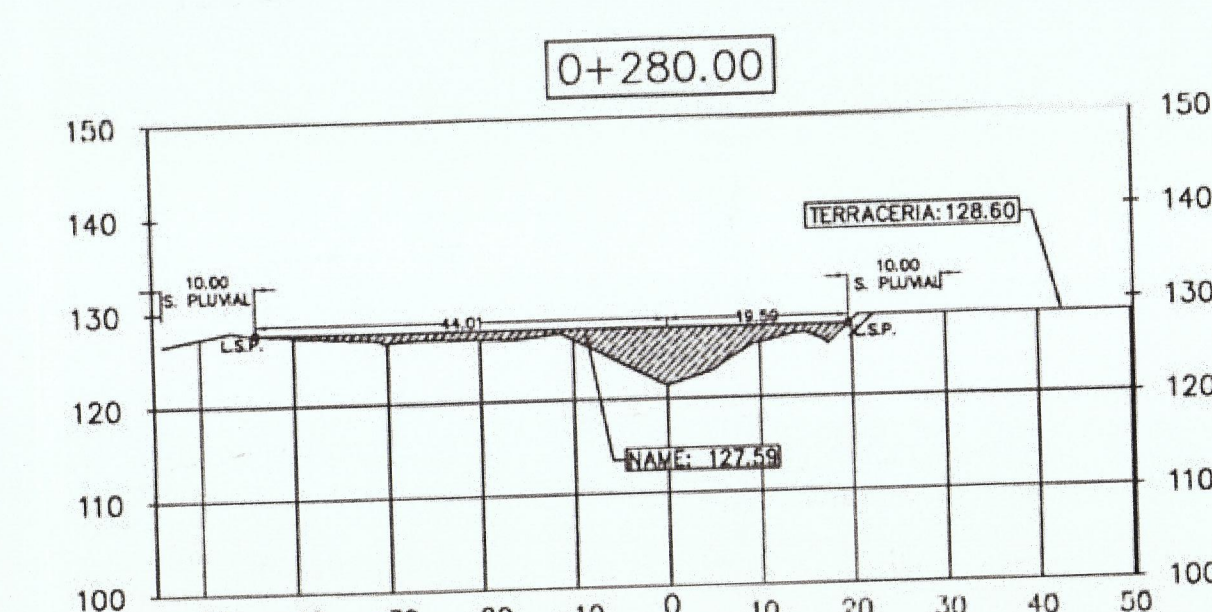
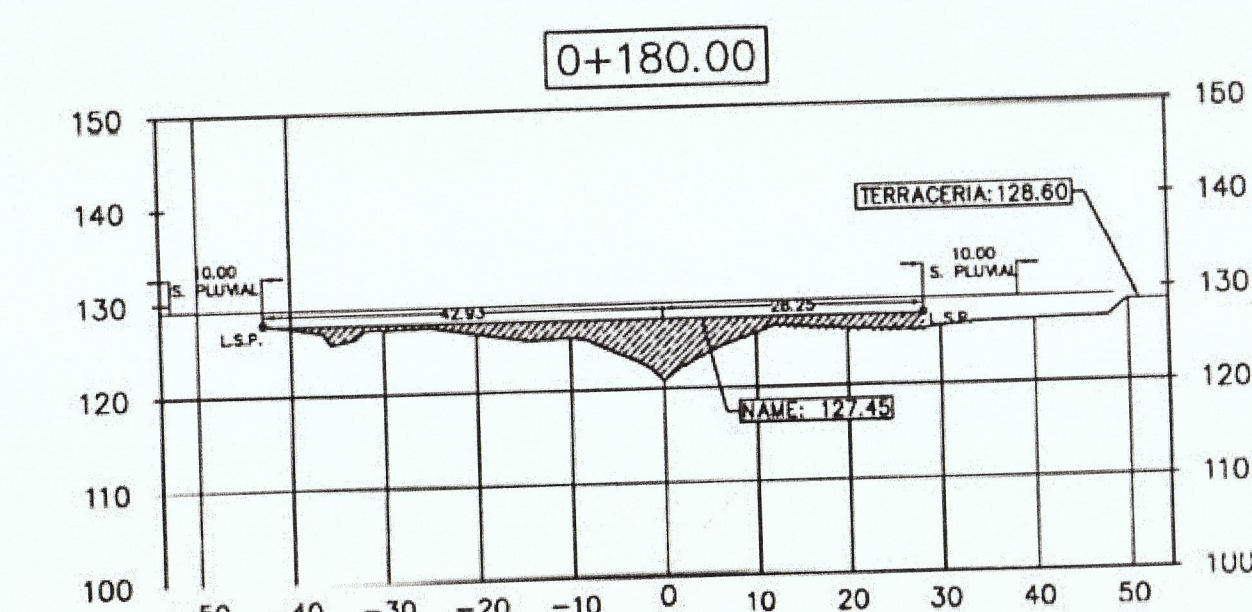
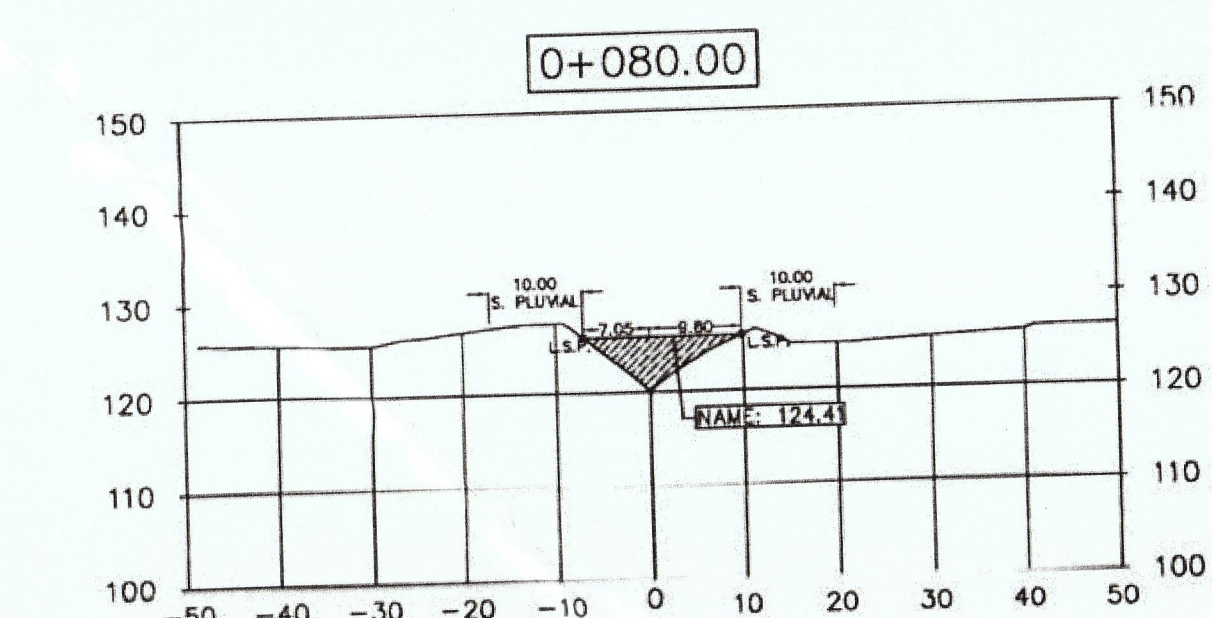
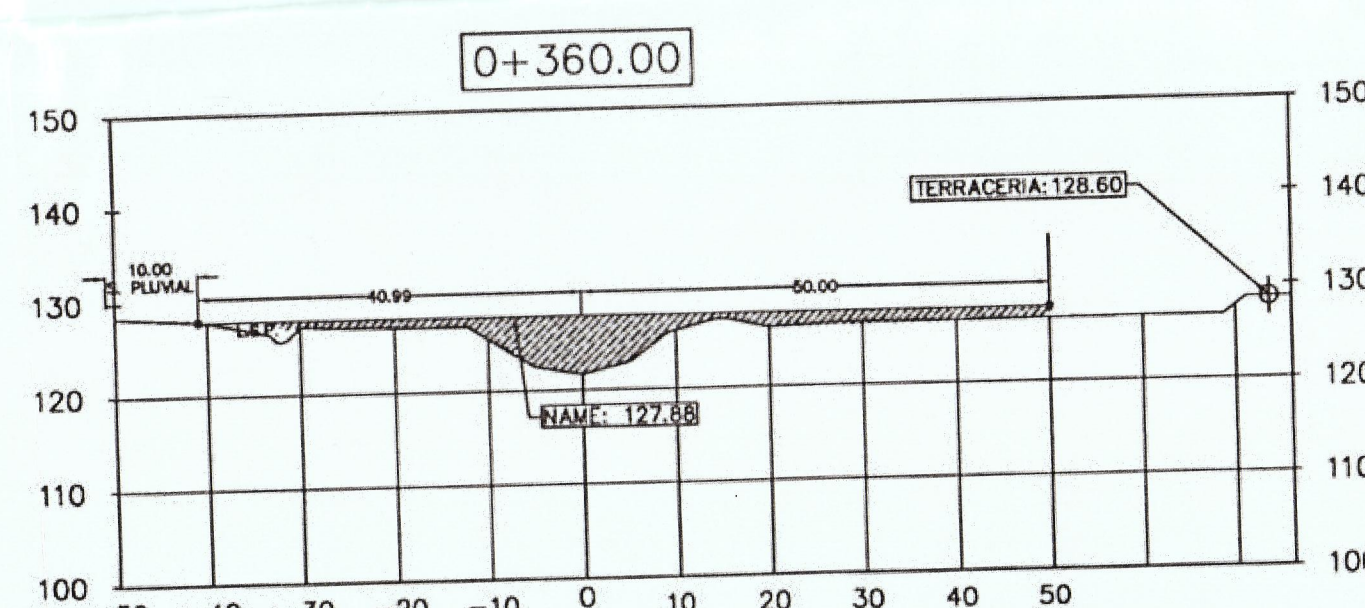
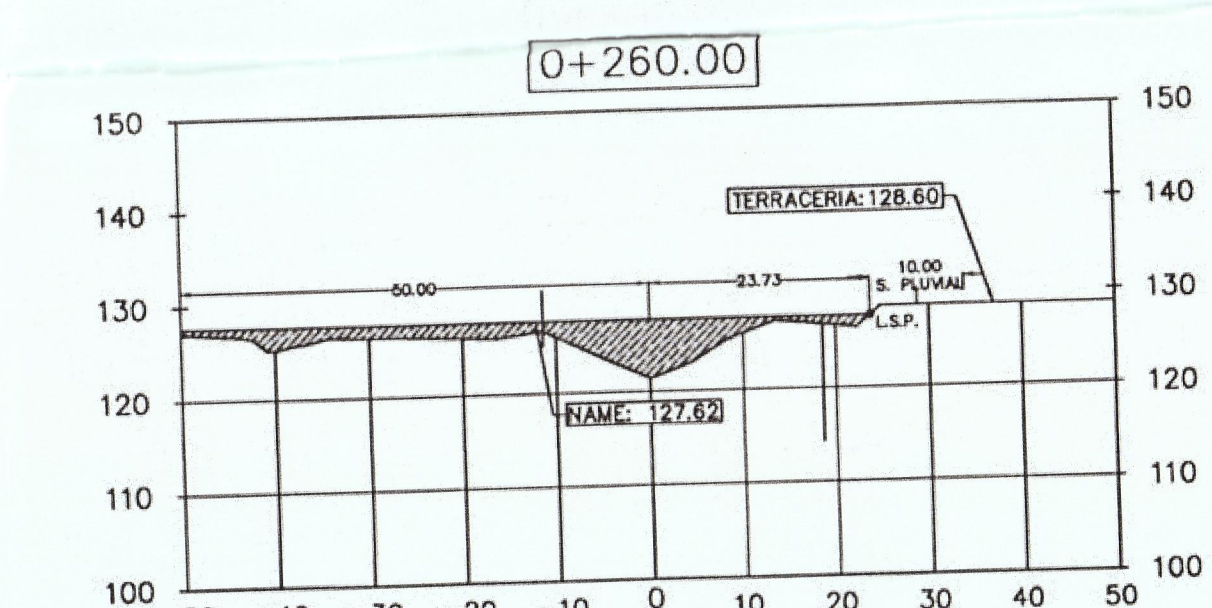
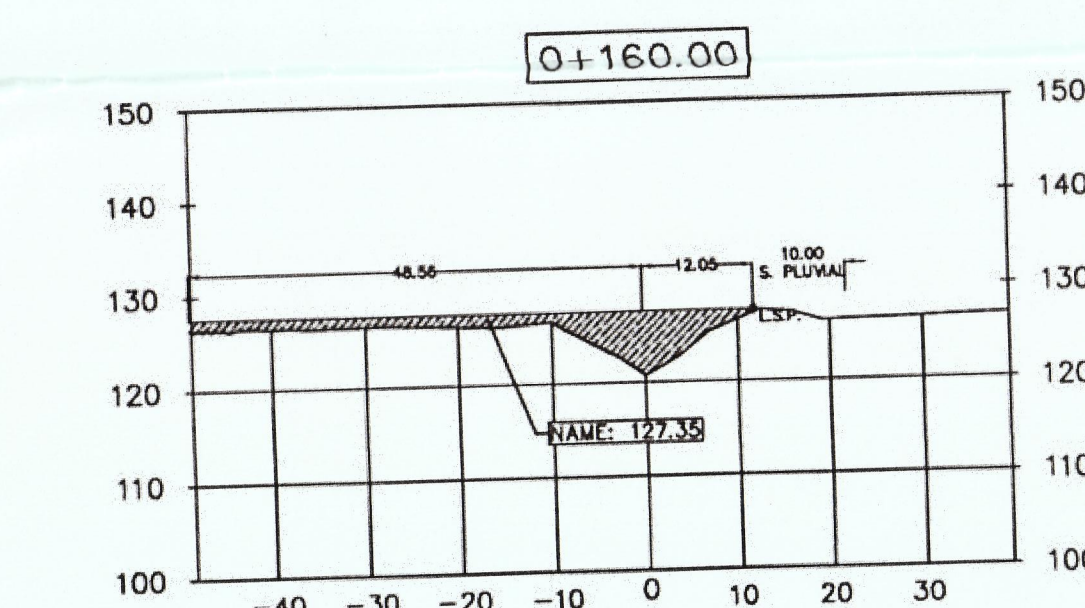
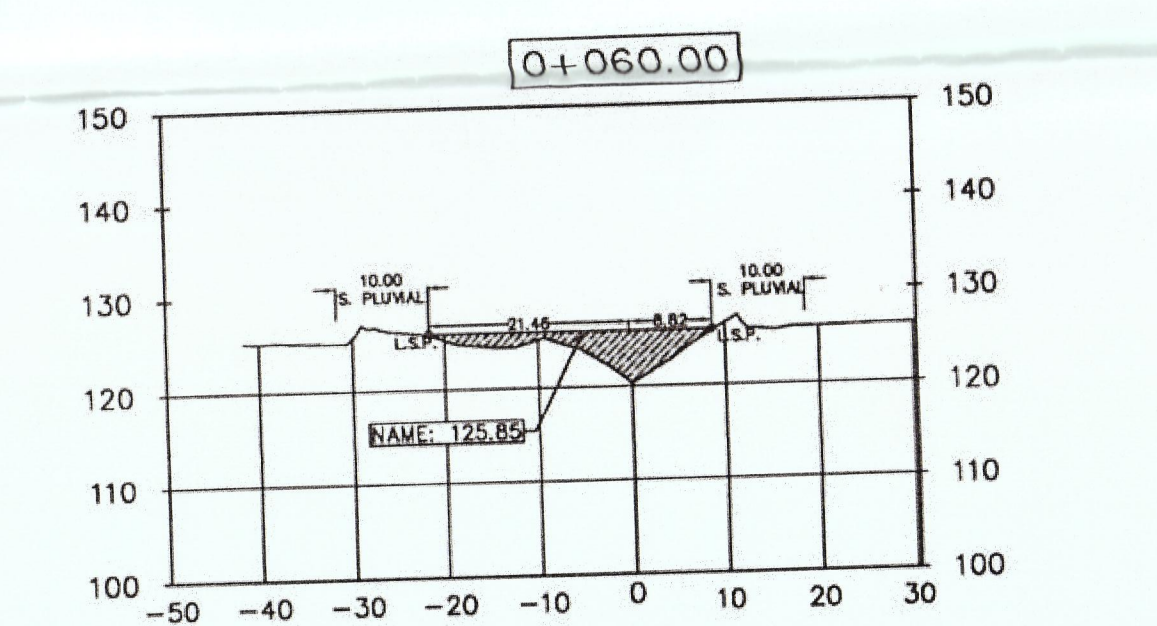
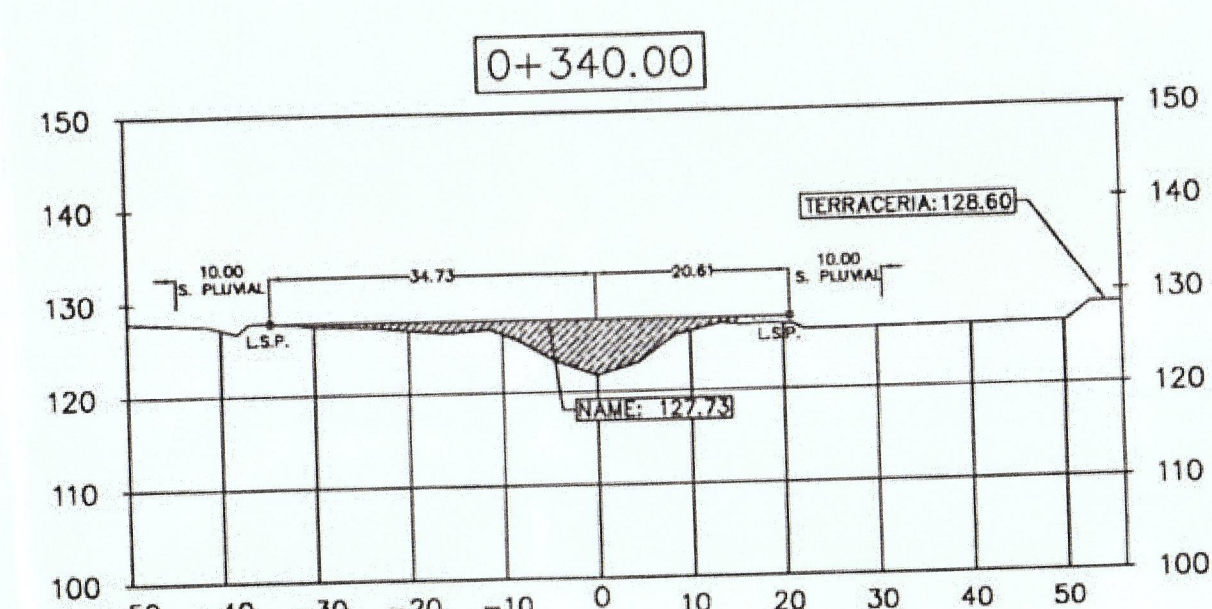
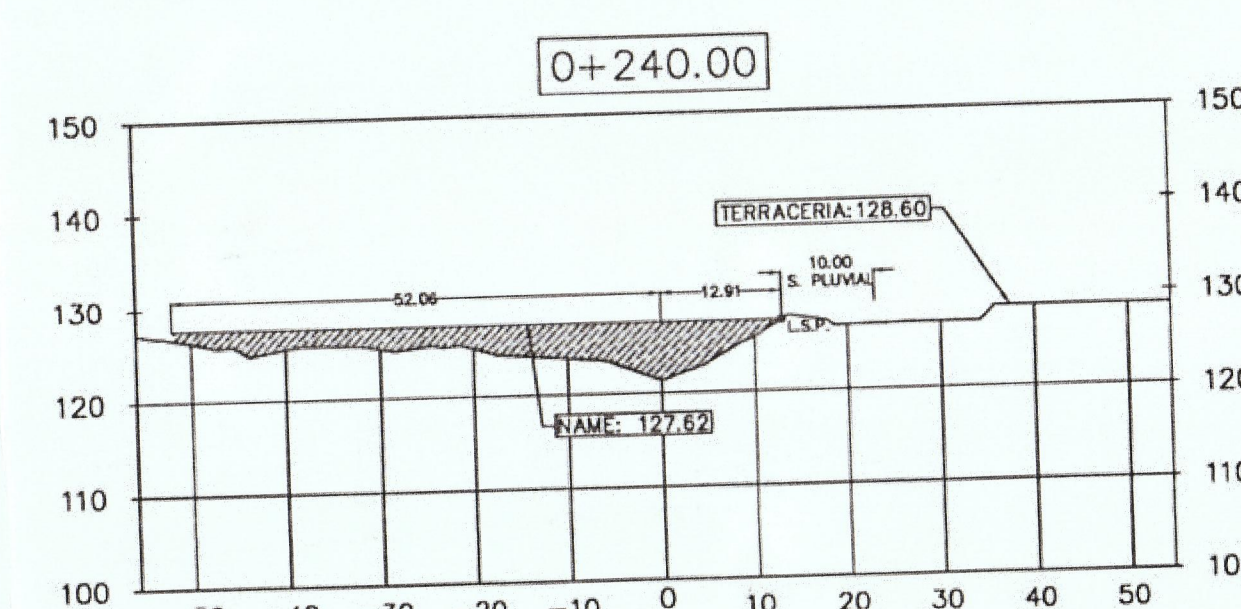
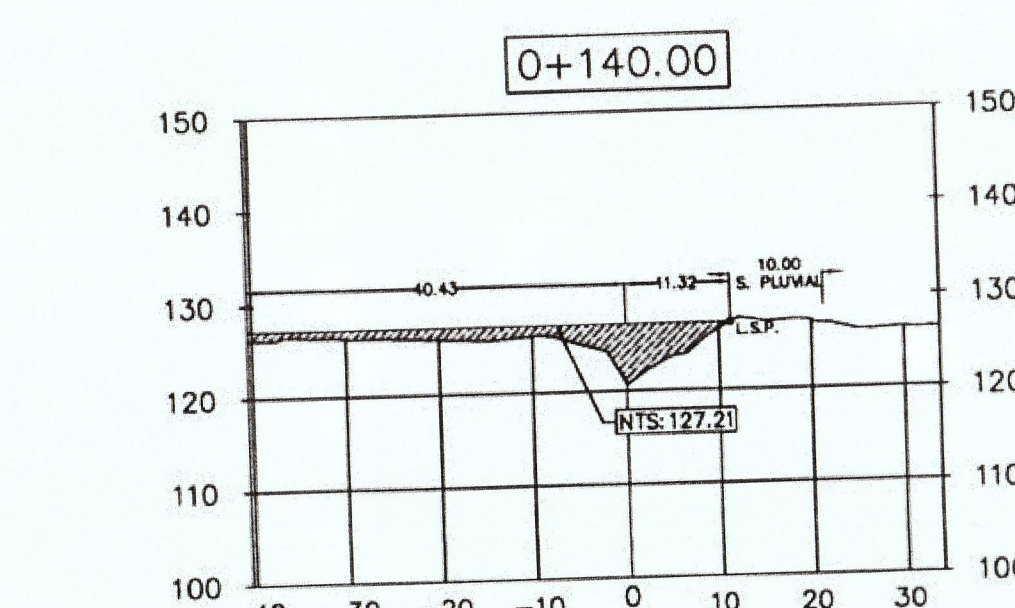
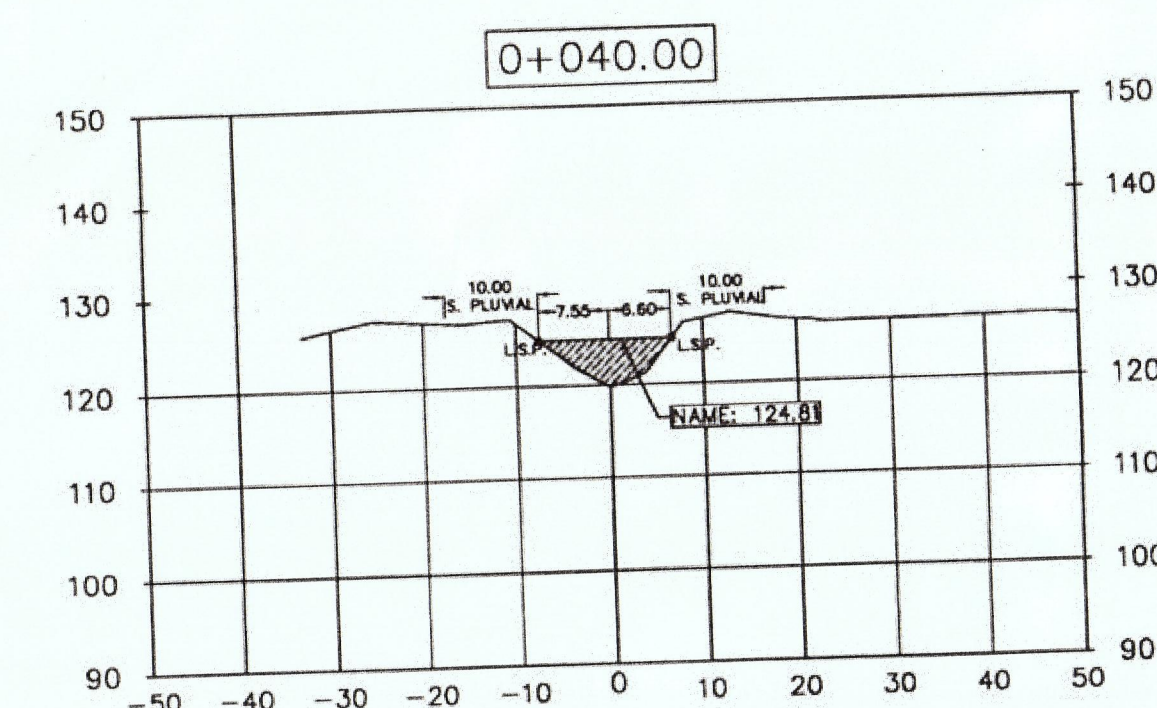
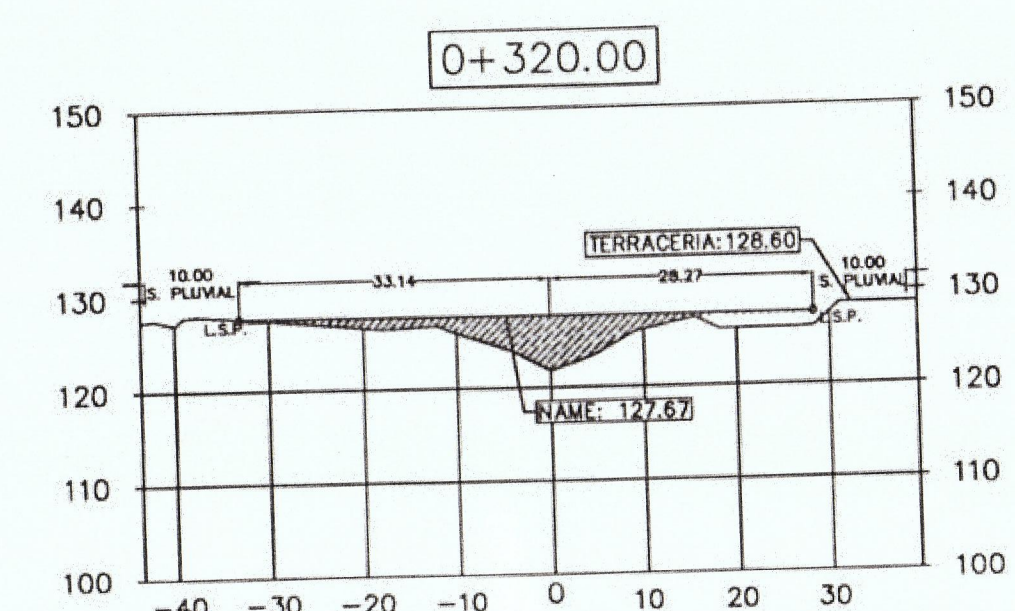
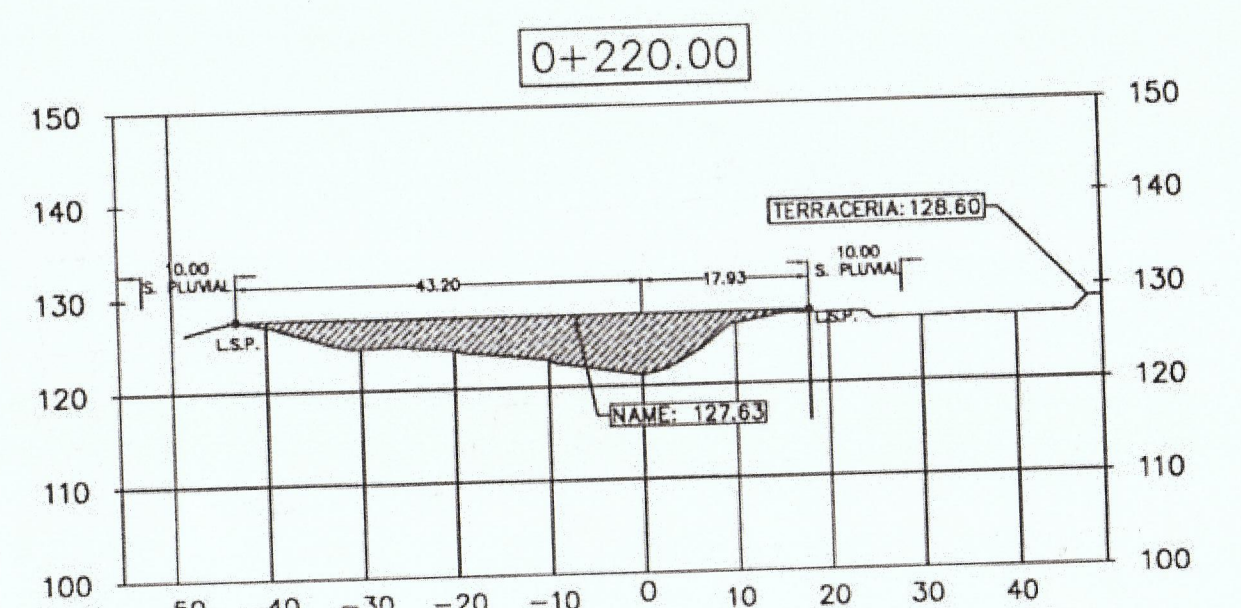
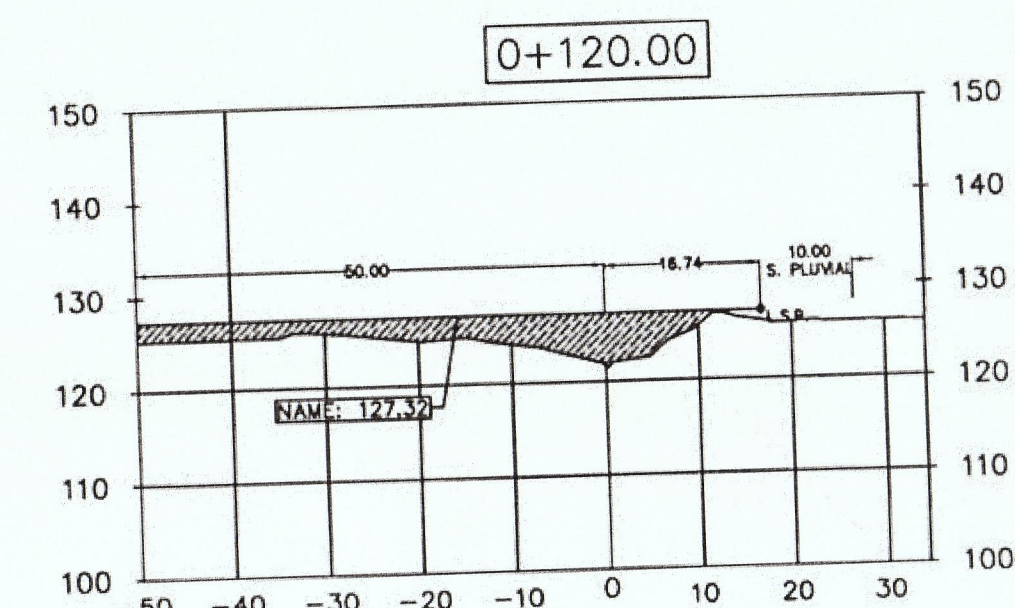
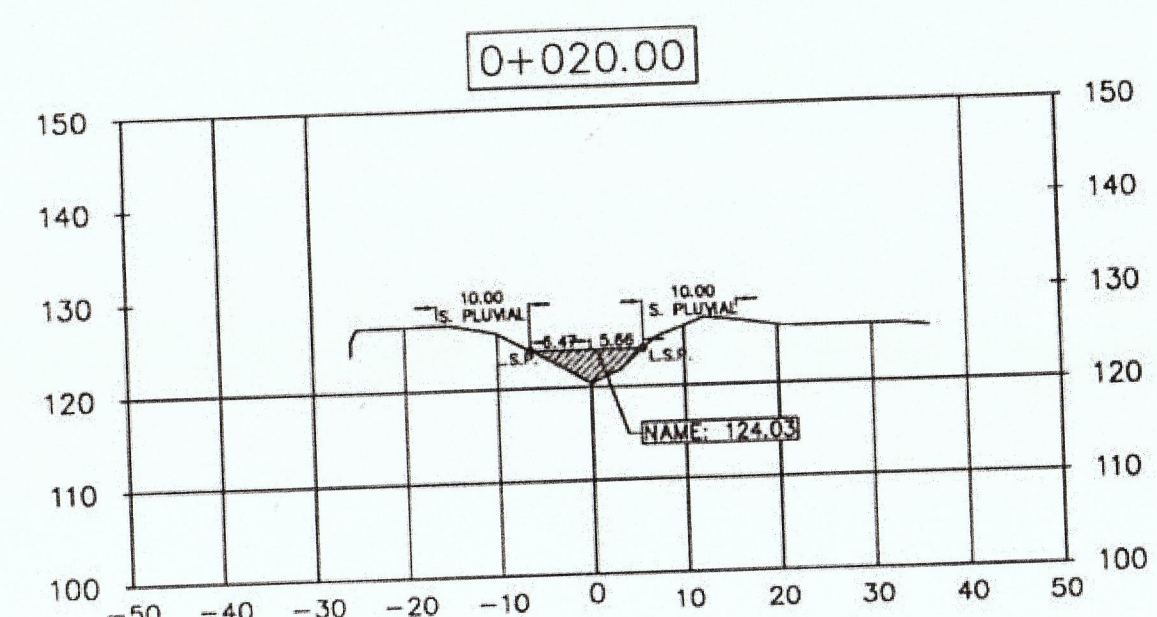
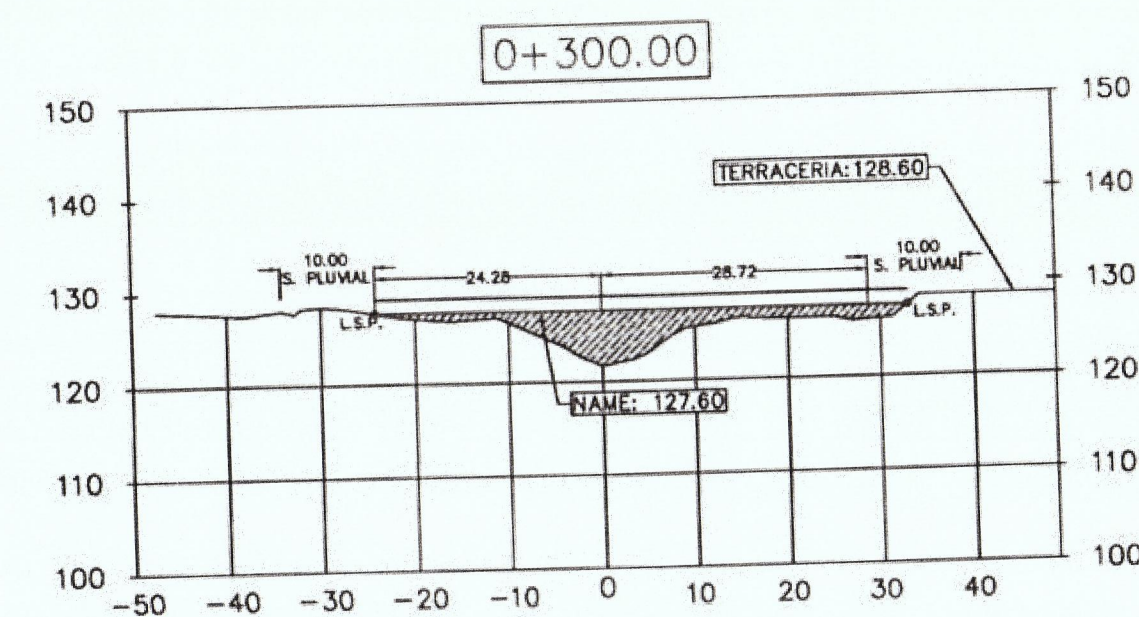
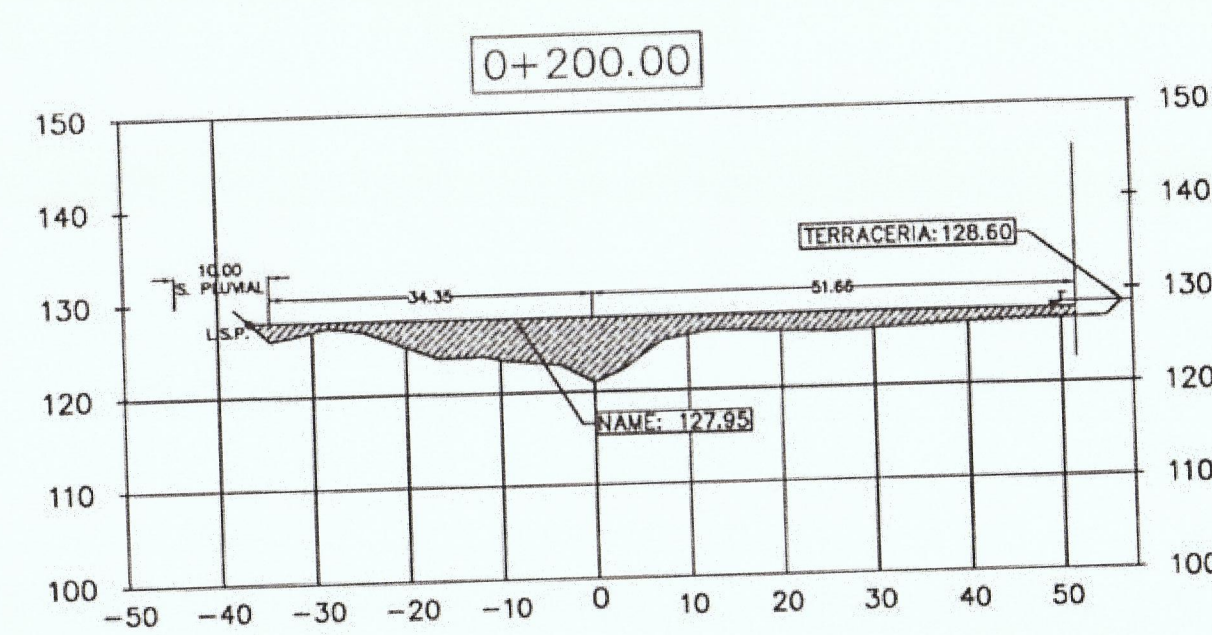
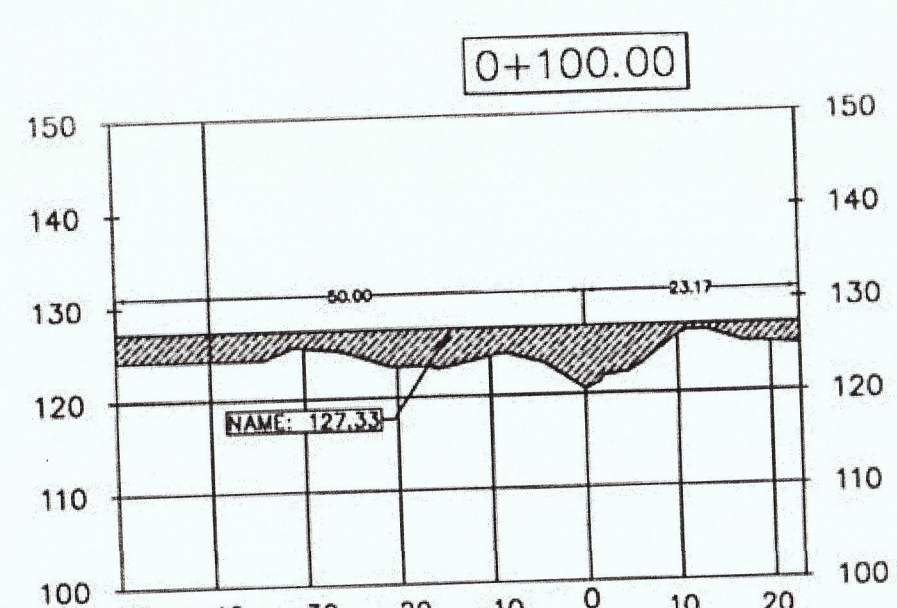


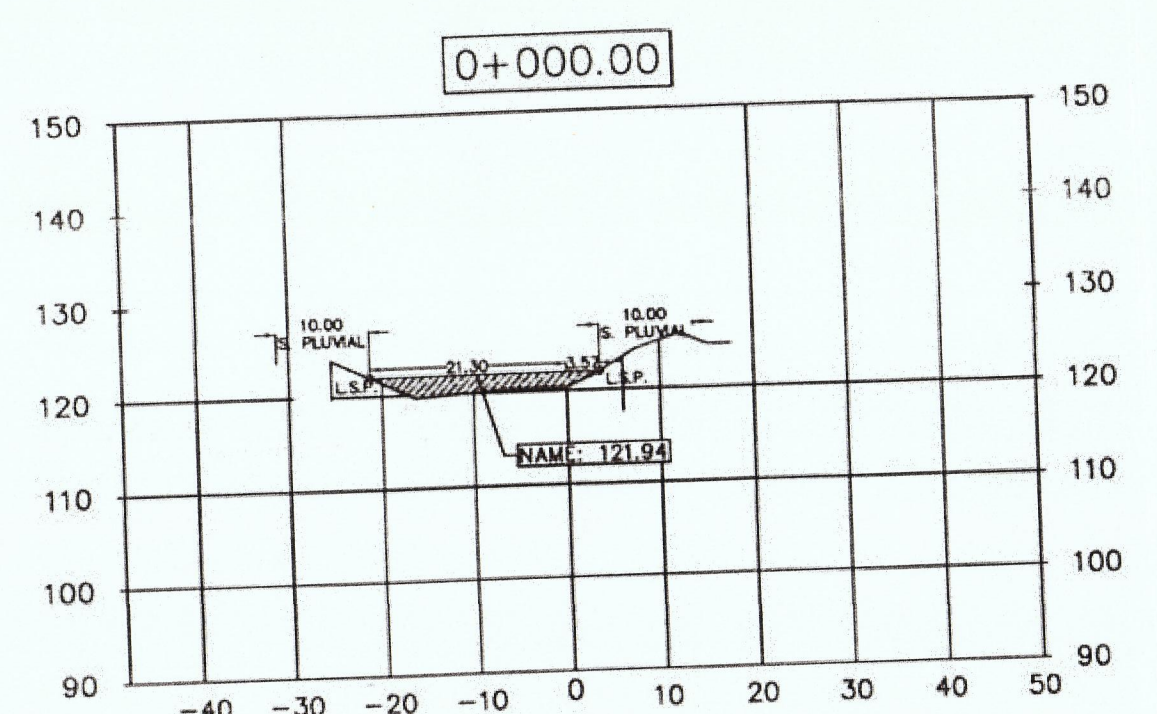

SECCIONES TRANSVERSALES
ESCALA: 1:750

WIGBERTO D. ABADIA DELGADO
INGENIERO CIVIL
LICENCIA NO. 2012-006-044

FIRMA
Ley 15 del 26 de Enero de 1989
Junta Técnica de Ingeniería y Arquitectura

ESTUDIO HIDROLÓGICO E HIDRÁULICO DE LA QUEBRADA LA CABIMA

PROPIEDAD: PANDEPORTES

CONTENIDO: SECCIONES TRANSVERSALES QDA. LA CABIMA BAJO CONDICIONES CON PROYECTO

UBICACIÓN: ALCALDE DIAZ, PROVINCIA DE PANAMA

DIRECCIÓN DE OBRAS Y CONSTRUCCIONES MUNICIPALES

Diseno:
Cálculo:
Infraestructura:
Revisado:
Escala:
Indicadas:
Fecha:
SEPTIEMBRE 2023
Hoja N°
04

IN-HAESTRUCTURA
UDIANA, S.A.
DISEÑO DE INFRAESTRUCTURA DESARROLLO
DE PLANOS, CONSTRUCCIÓN Y TOPOGRAFIA
AVE. PRINCIPAL BRISAS DEL GOLF
PLAZA PROVIDENCIA, PISO 3 OFICINA 9
TEL: 201-907072