



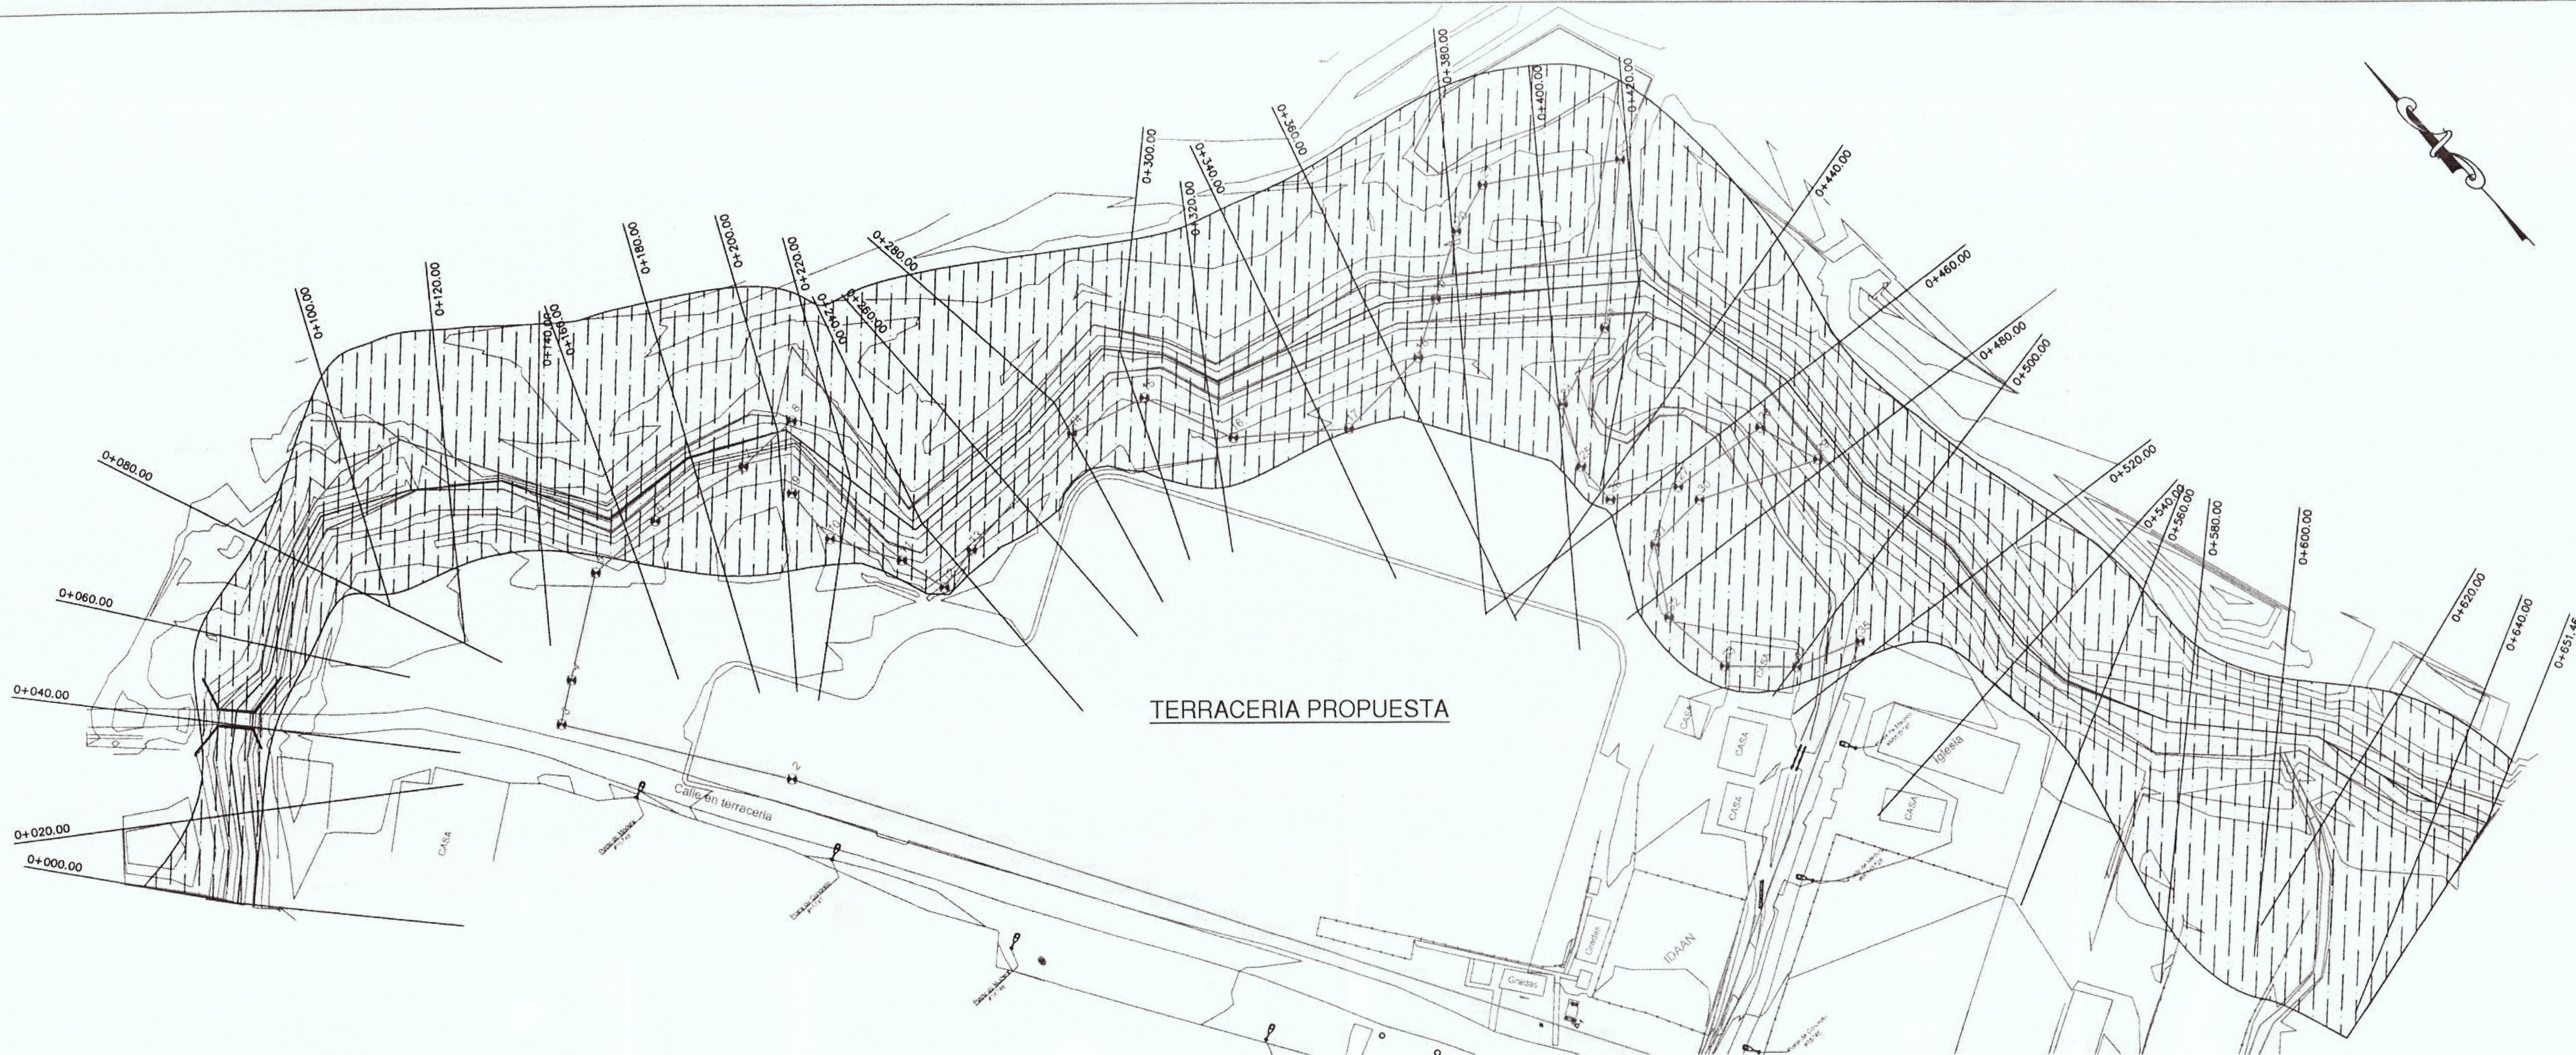

PLANO PERFIL DE QBDA LA CABIMA EST. 0K+500 A 0K+641.46
ESCALA 1:750

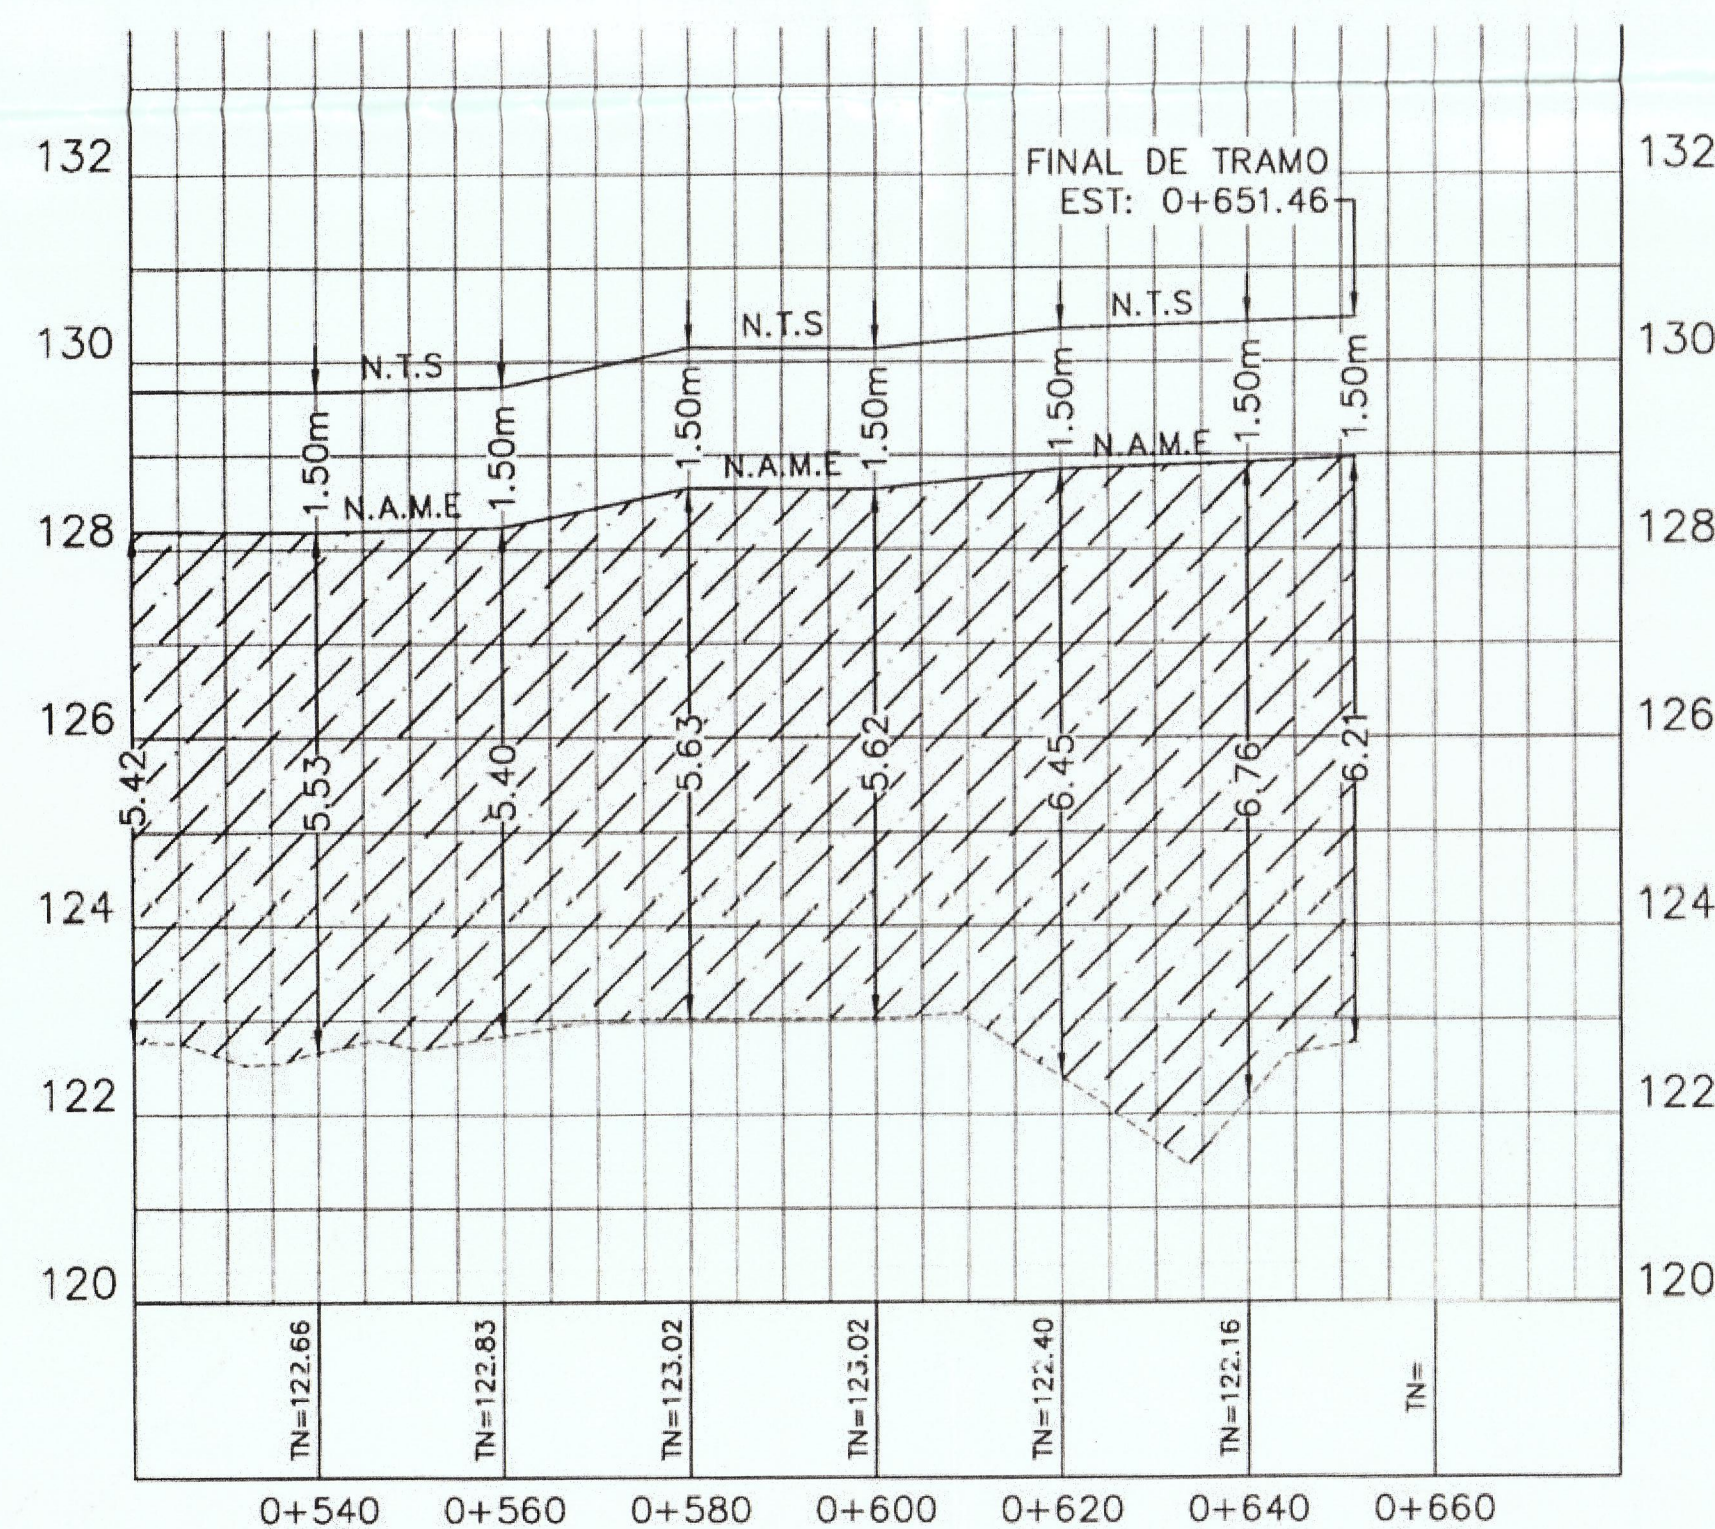

N.A.M.E.= NIVEL DE AVENIDAS MÁXIMAS ESPERADAS
N.T.S.= NIVEL DE TERRACERIA SEGURA

WIGBERTO D. ABADIA DELGADO
INGENIERO CIVIL
LICENCIA No. 2012-006-044
Wigberto Abadia
FIRMA
Ley 15 del 26 de Enero de 1959
Junta Técnica de Ingeniería y Arquitectura

ESTUDIO HIDROLÓGICO E HIDRÁULICO DE LA QUINTA LA CABIMA	
PROPIEDAD DE	PANDEPORTES
CONTENIDO	PLANO PERFIL QDA LA CABIMA BAJO CONDICIONES CON PROYECTO
UBICACIÓN	ALCALDE DIAZ, PROVINCIA DE PANAMA
DIRECCIÓN DE OBRAS Y CONSTRUCCIONES MUNICIPALES	
Diseño:	Infraestructura Urbana, S.A.
Calculo:	Infraestructura Urbana, S.A.
Ubicación:	Infraestructura Urbana, S.A.
Revisado:	Infraestructura Urbana, S.A.
Escala:	INDICADAS
Fecha:	SEPTIEMBRE 2022
Hoja N°	03

INFRAESTRUCTURA URBANA, S.A.
DISEÑO DE INFRAESTRUCTURA DESARROLLO DE PLANOS, CONSTRUCCIÓN Y TOPOGRAFIA
AVE. PRINCIPAL BRISAS DEL GOLF PLAZA PROVIDENCE, PISO 3, OFICINA 5 TEL. 300.900072