



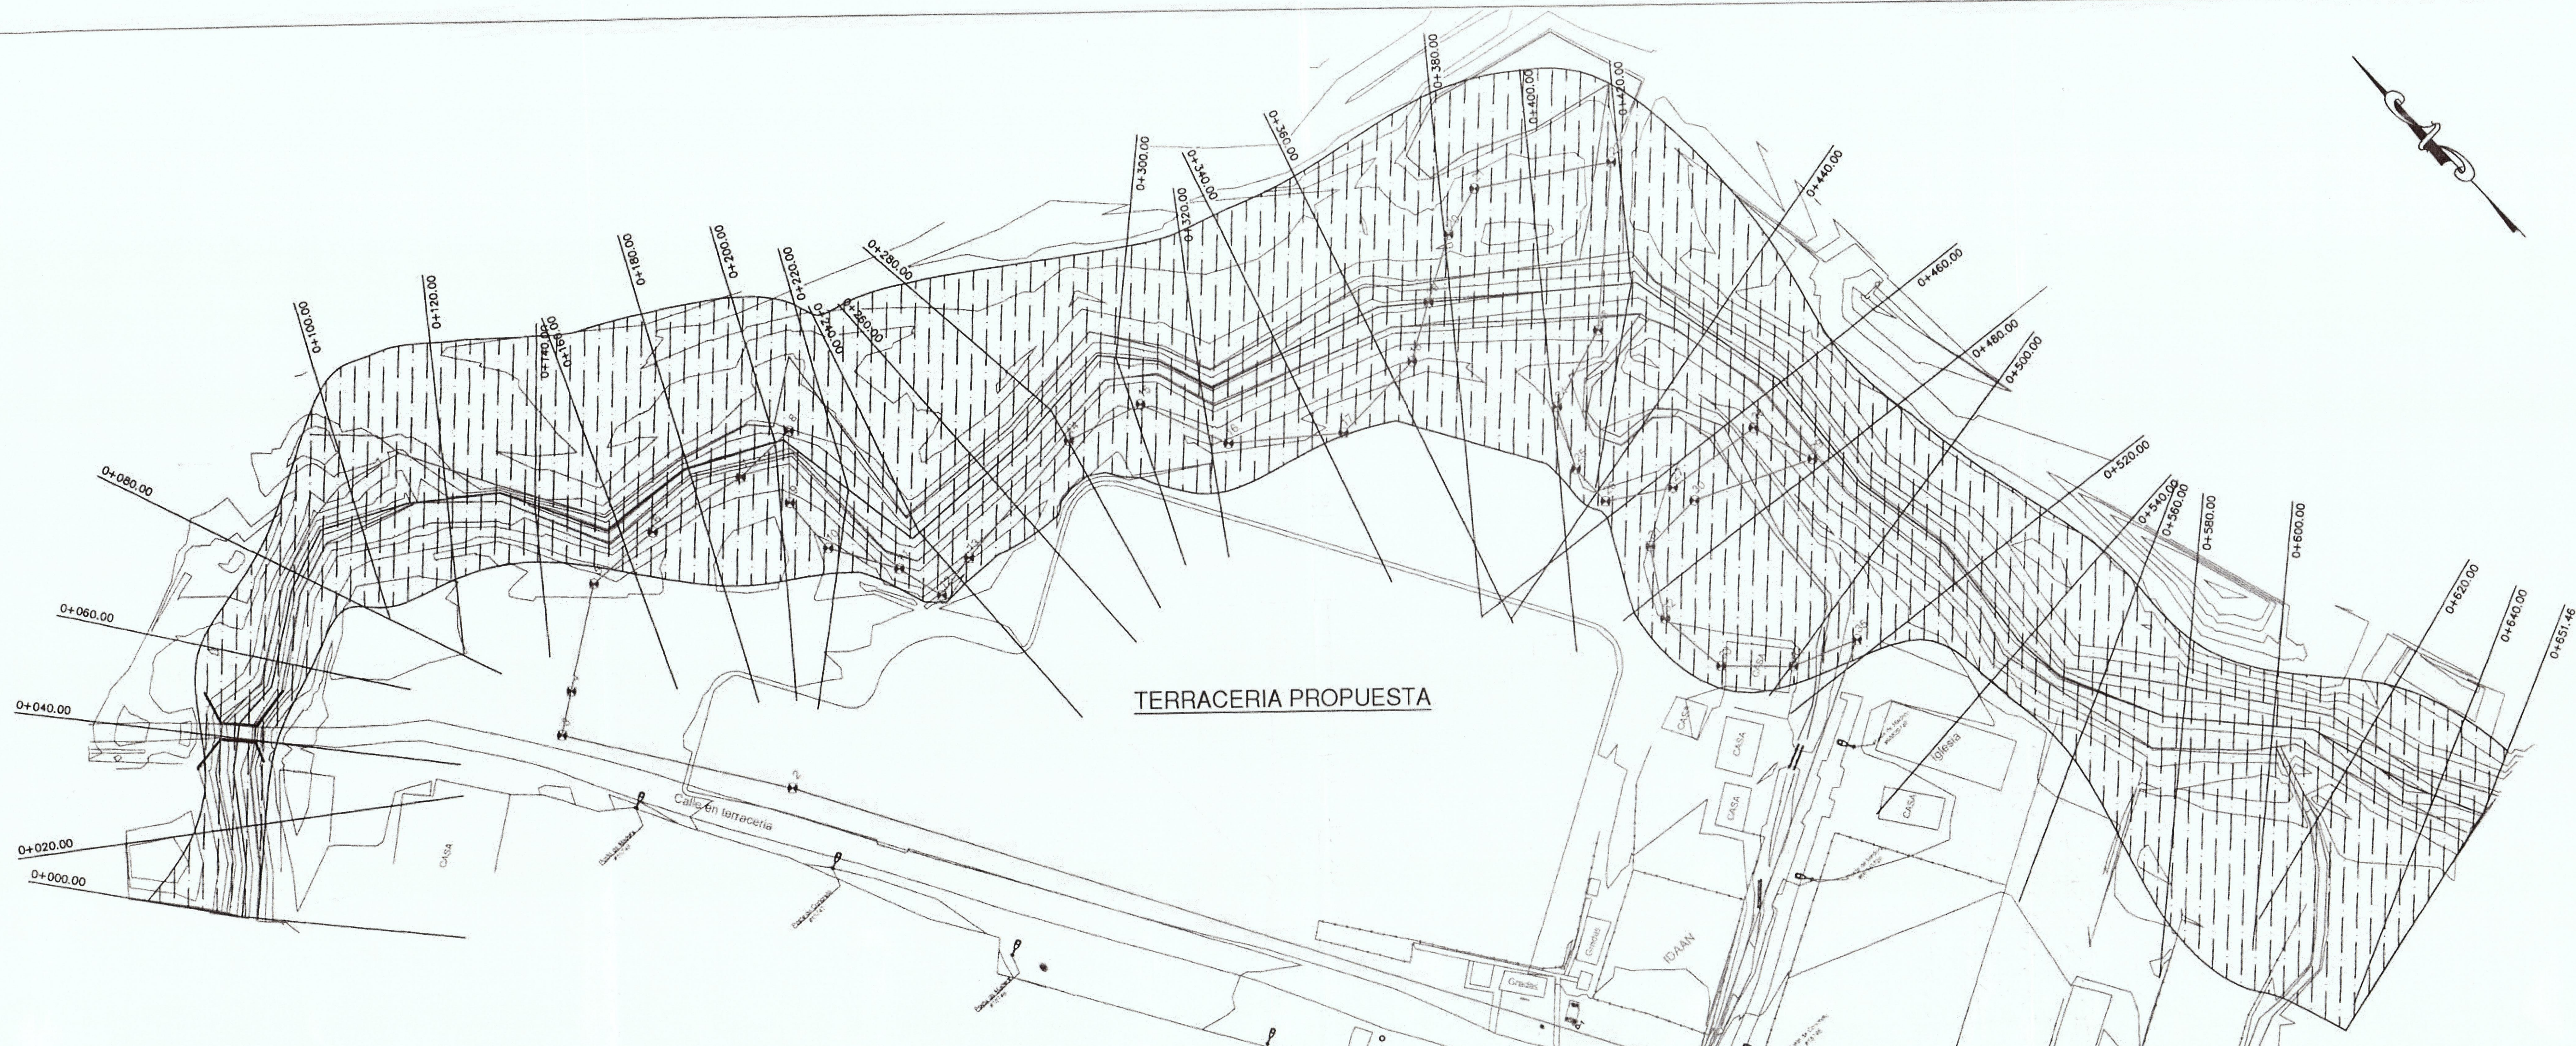

PLANO PERFIL DE QBDA LA CABIMA EST. 0K+000 A 0K+520.00
ESCALA 1:750

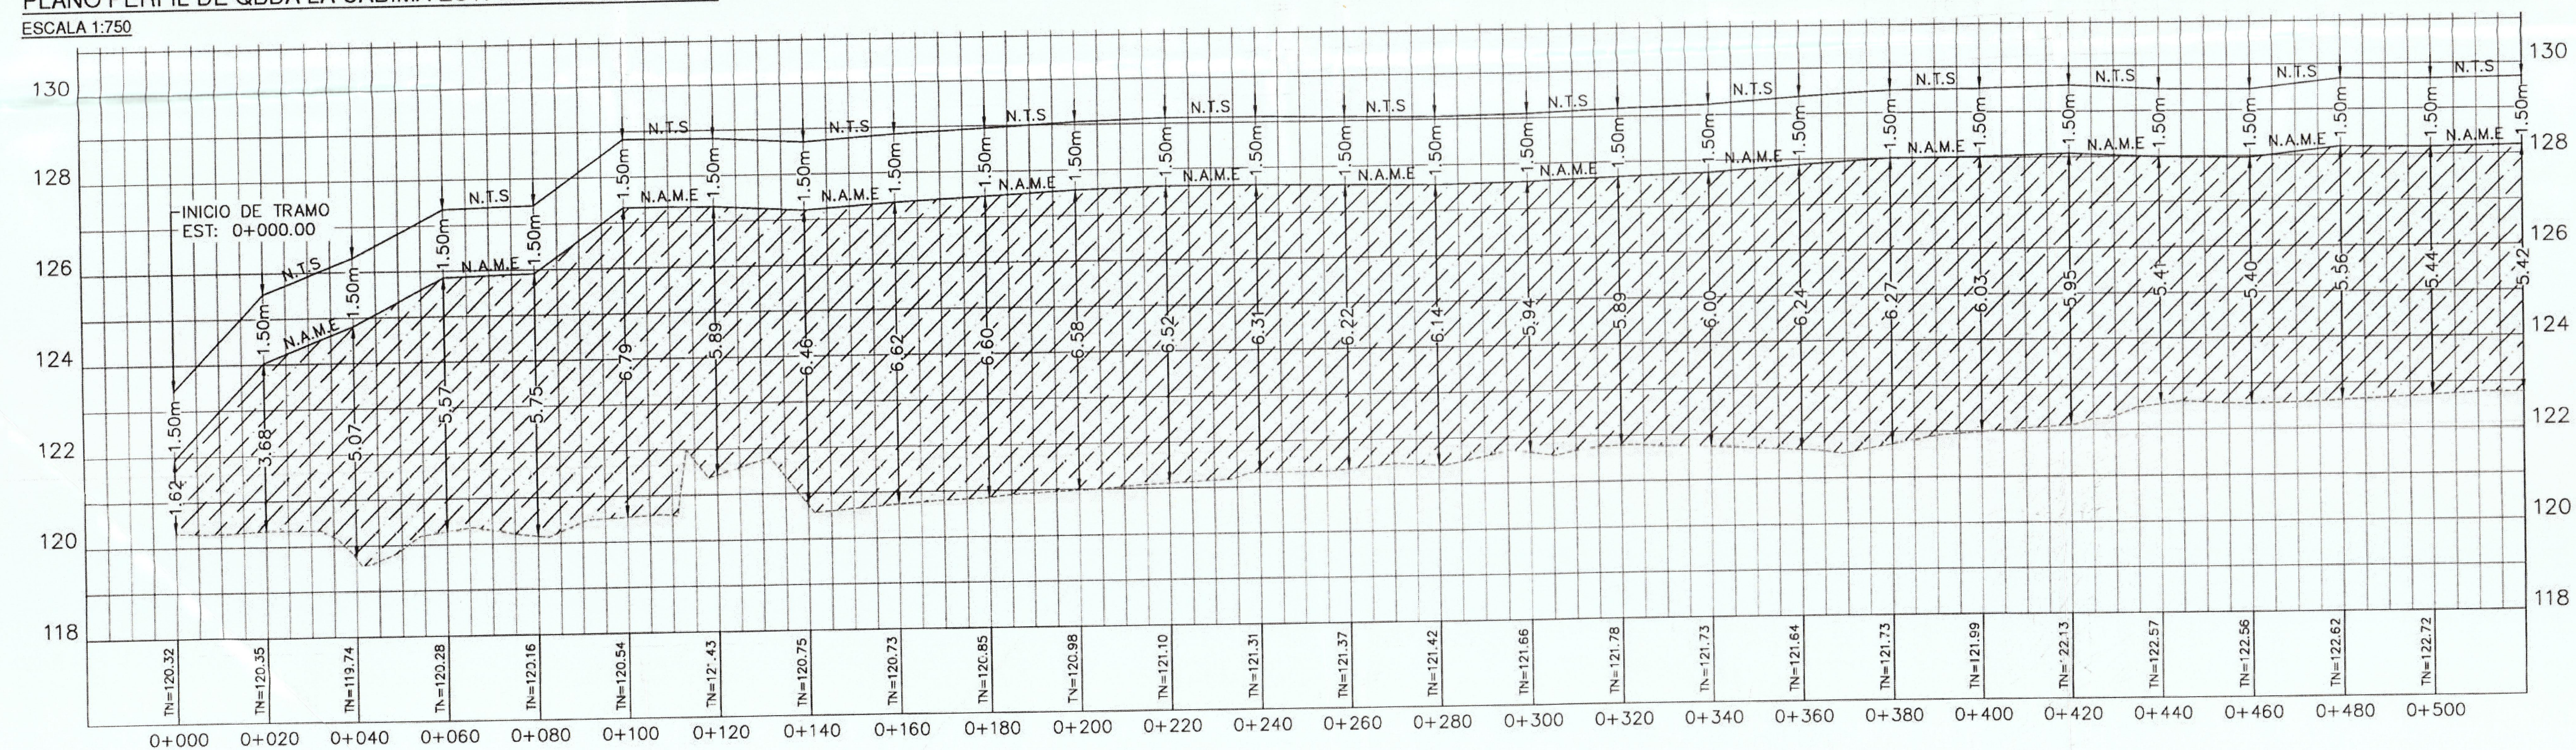

N.A.M.E.= NIVEL DE AVENIDAS MÁXIMAS ESPERADAS
N.T.S.= NIVEL DE TERRACERIA SEGURA

WIGBERTO D. ABADIA DELGADO
INGENIERO CIVIL
LICENCIA NO. 2012-0006-044

Wigberto Delgado
FIRMA
Ley 15 del 26 de Enero de 1959
Junta Técnica de Ingeniería y Arquitectura

ESTUDIO HIDROLÓGICO E HIDRÁULICO DE LA QUEBRADA LA CABIMA	
PROPIEDAD DE	PANDEPORTES
CONTENIDO	PLANO PERFIL QUA. LA CABIMA BAJO CONDICIONES CON PROYECTO
UBICACION	ALCALDE DIAZ, PROVINCIA DE PANAMA
DIRECCION DE OBRAS Y CONSTRUCCIONES MUNICIPALES	

Diseño:	INFRAURBANA
Calculo:	INFRAURBANA
Dibujo:	INFRAURBANA
Revisado:	INFRAURBANA
Escala:	INDICADAS
Fecha:	SEPTIEMBRE 2022
Hoja N°	02

INFRAESTRUCTURA URBANA, S.A.
DISEÑO DE INFRAESTRUCTURA: DESARROLLO DE PLANOS, CONSTRUCCION Y TOPOGRAFIA
AVE. PRINCIPAL BRISAS DEL GOLF, PLAZA PROVIDENCE, PISO 3, OFICINA 5
TEL. 703-907072