


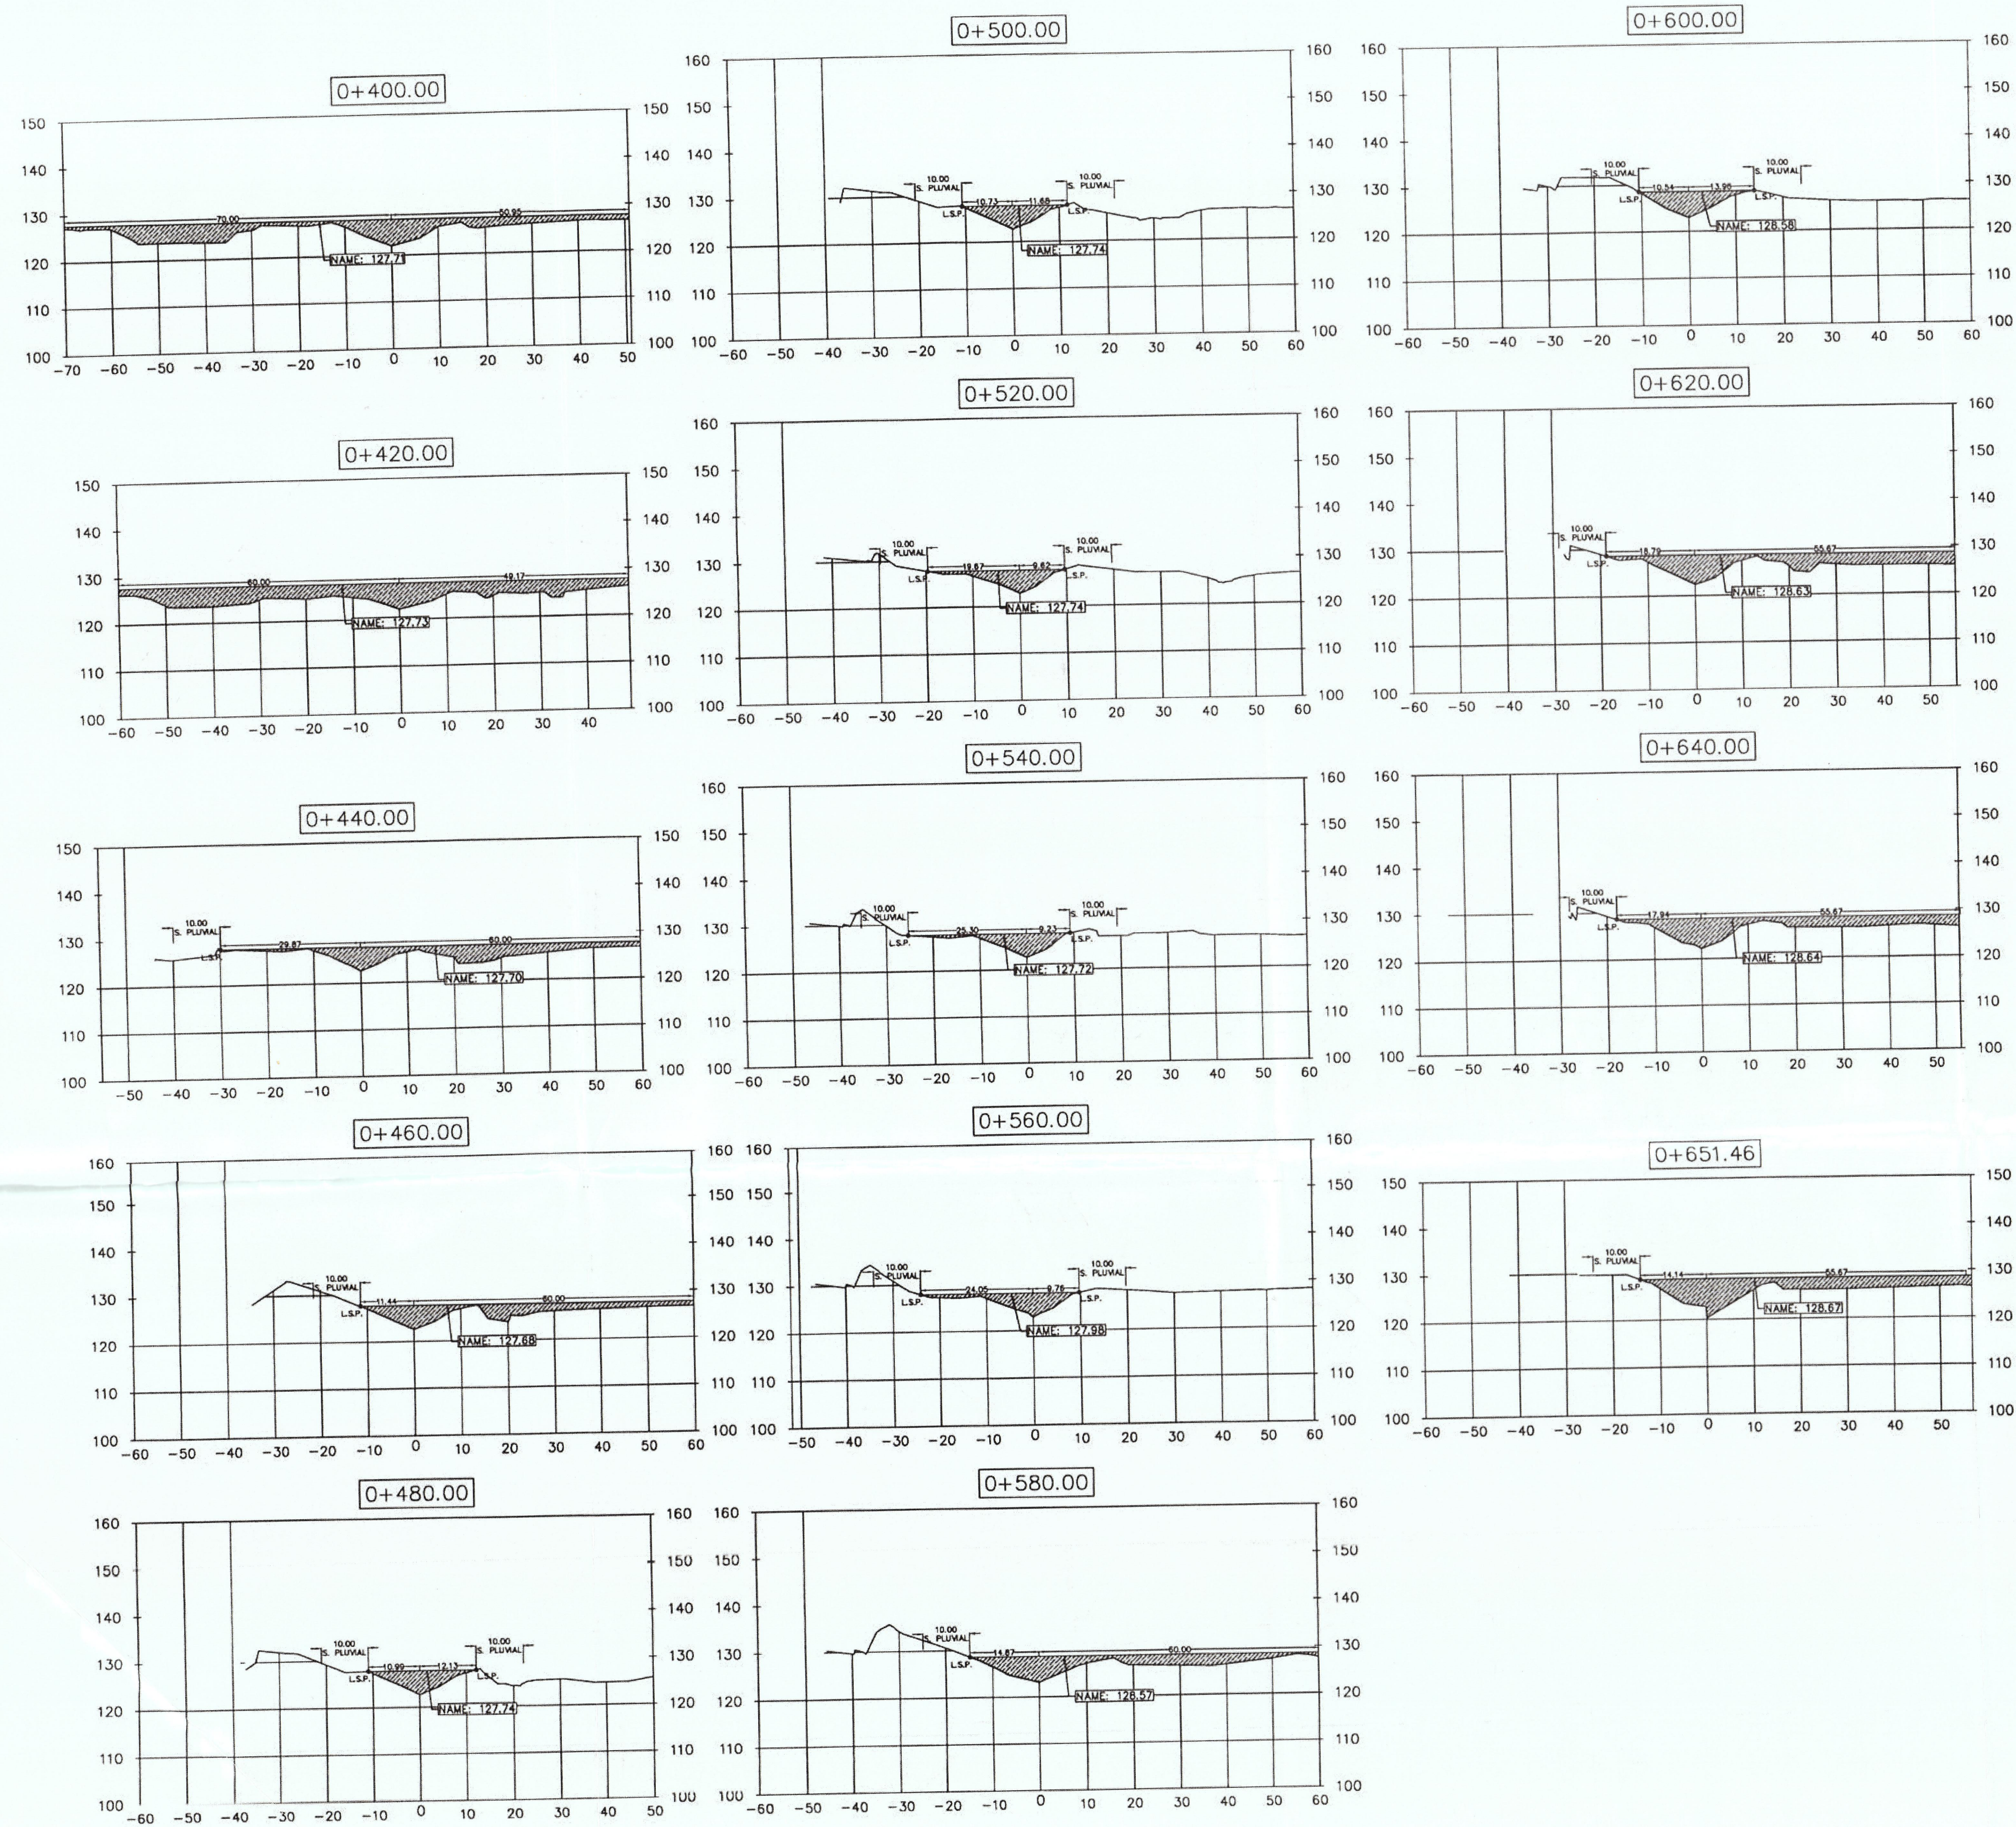

SECCIONES TRANSVERSALES
ESCALA: 1:750

WIGBERTO D. ABADIA DELGADO
INGENIERO CIVIL
LICENCIA No. 2012-006-044

Wigberto Abadia
FIRMA

Ley 15 del 26 de Enero de 1959
Junta Técnica de Ingeniería y Arquitectura

ESTUDIO HIDROLÓGICO E HIDRÁULICO DE LA QUEBRADA LA CABIMA	
PROPIEDAD DE	PANDEPORTE
CONTENIDO	SECCIONES TRANSVERSALES QDA LA CABIMA - BAJO CONDICIONES ACTUALES
UBICACIÓN	ALCALDE DIAZ, PROVINCIA DE PANAMA
DIRECCIÓN DE OBRAS Y CONSTRUCCIONES MUNICIPALES	
Diseño	INFRAURBANA
Calculo	INFRAURBANA
Dibujo	INFRAURBANA
Revisado	INFRAURBANA
Escala	INDICADAS
Fecha	SEPTIEMBRE 2022
Hoja N°	05

INFRAESTRUCTURA URBANA, S.A. //

DISEÑO DE INFRAESTRUCTURA DESARROLLO DE PLANOS, CONSTRUCCIÓN Y TOPOGRAFIA

AVE. PRINCIPAL BRIGAS DEL GOLF, PLAZA PROVIDENCIA, PISO 3, OFICINA 5 TEL. 203 907072