
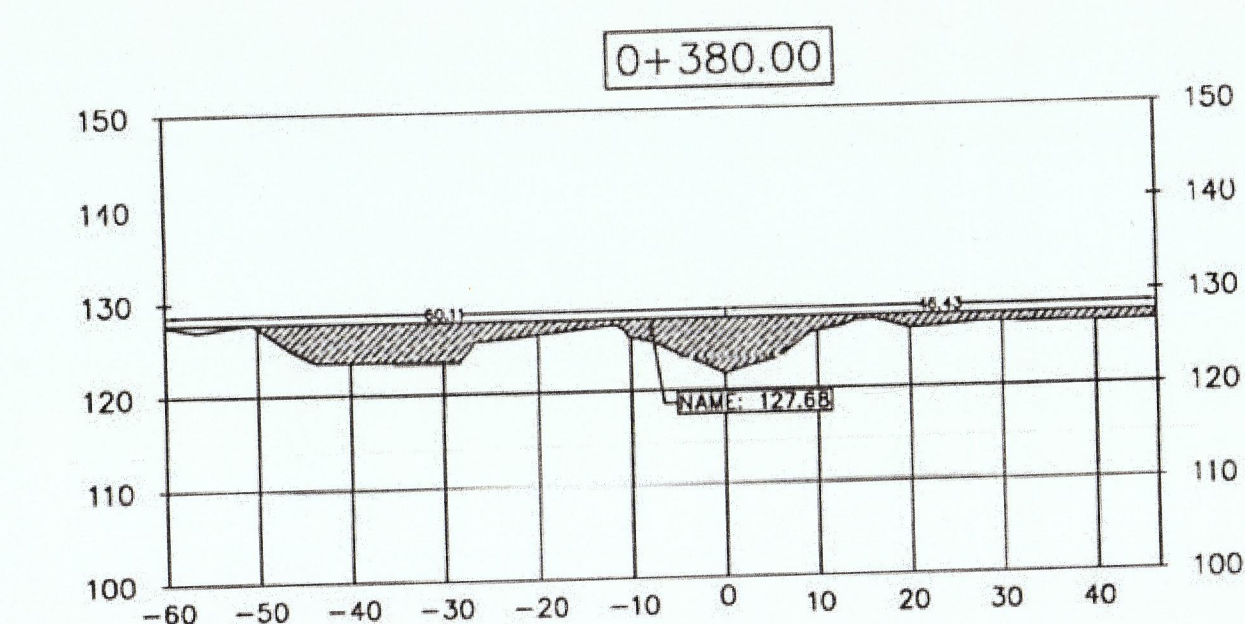
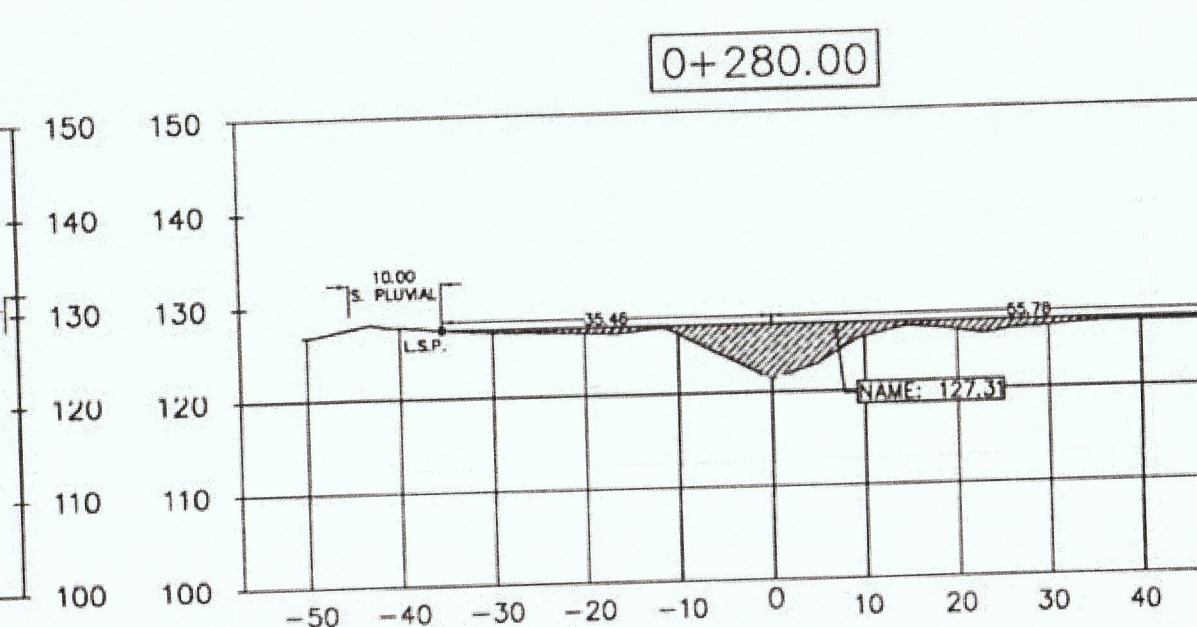
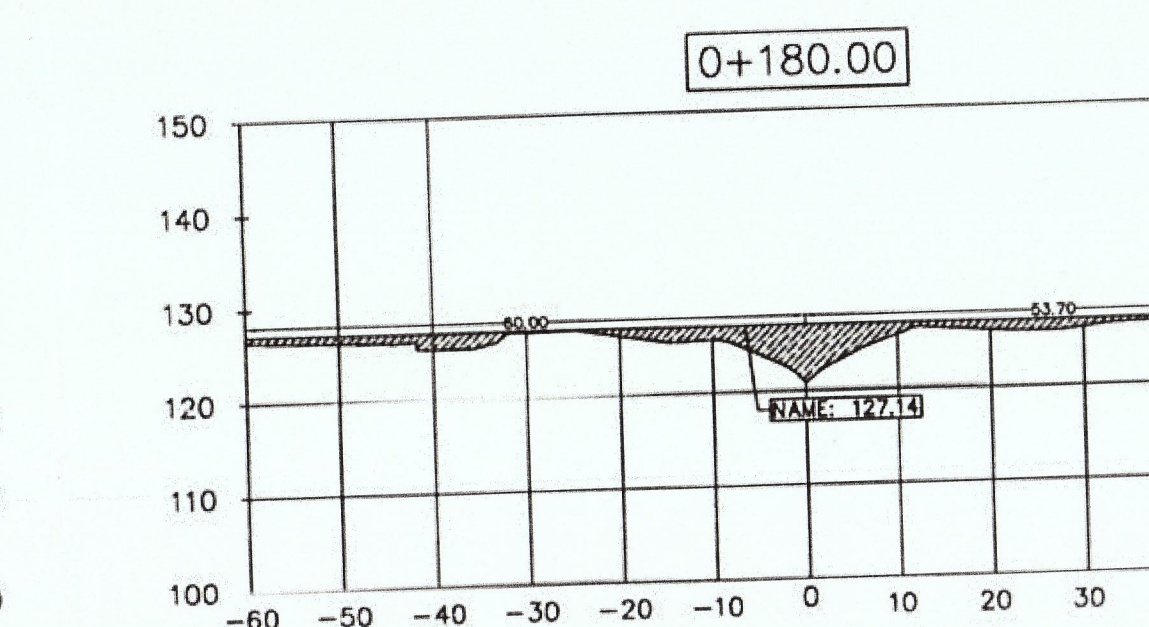
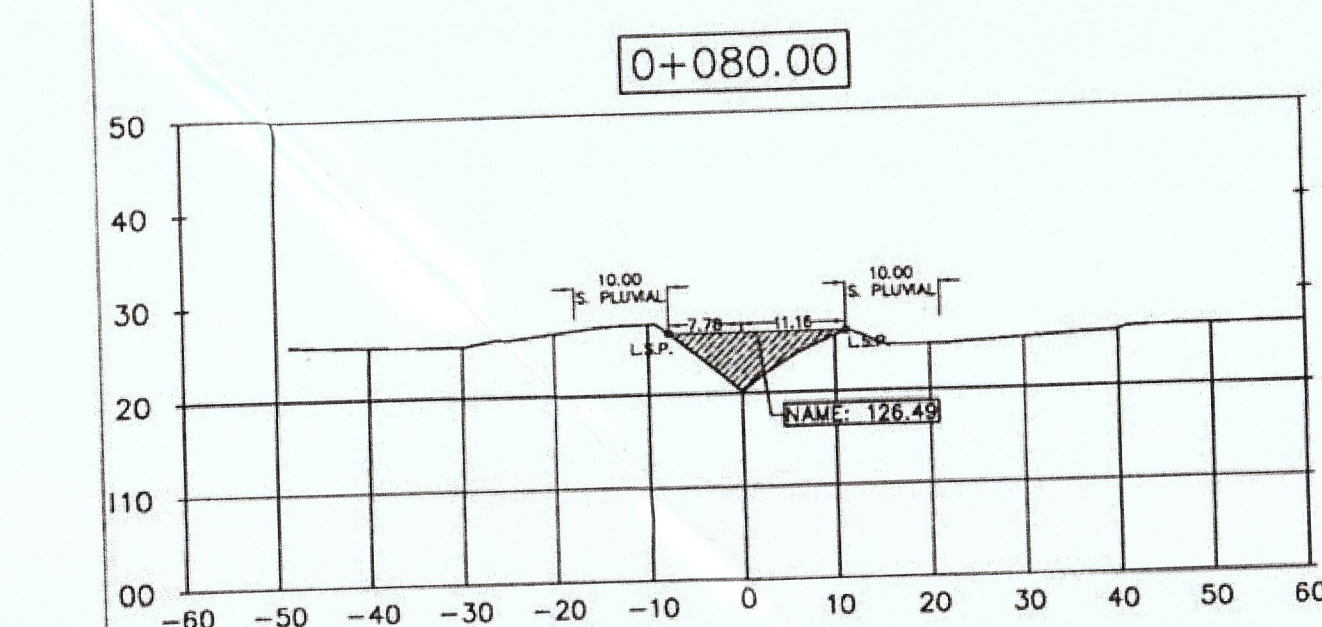
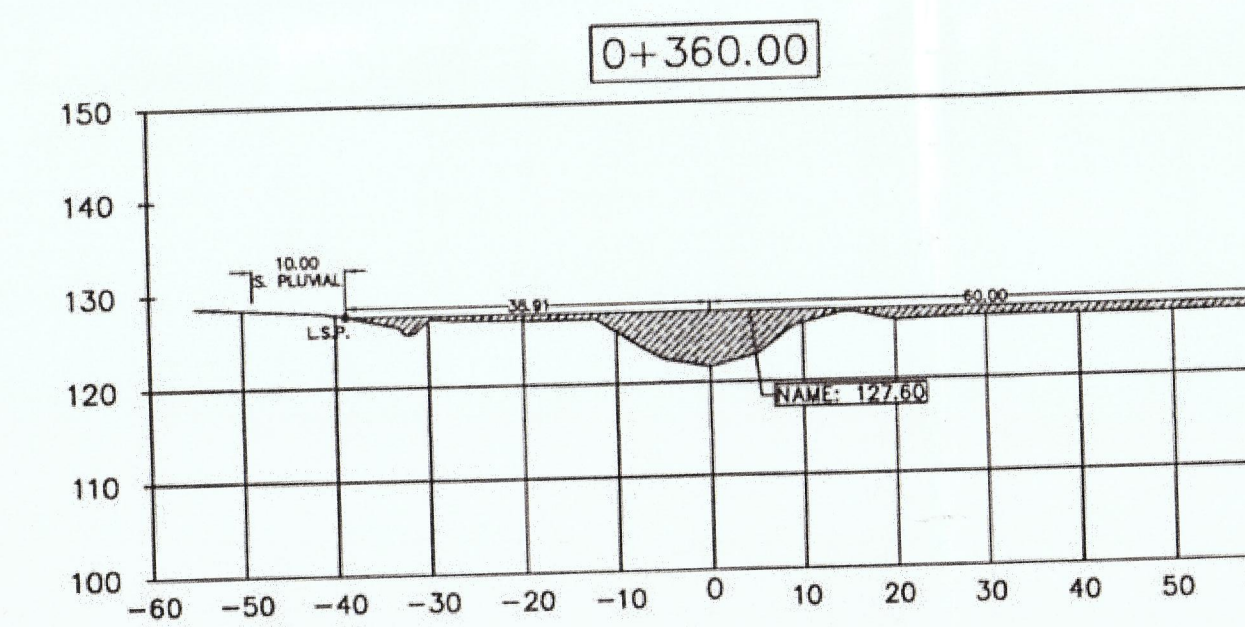
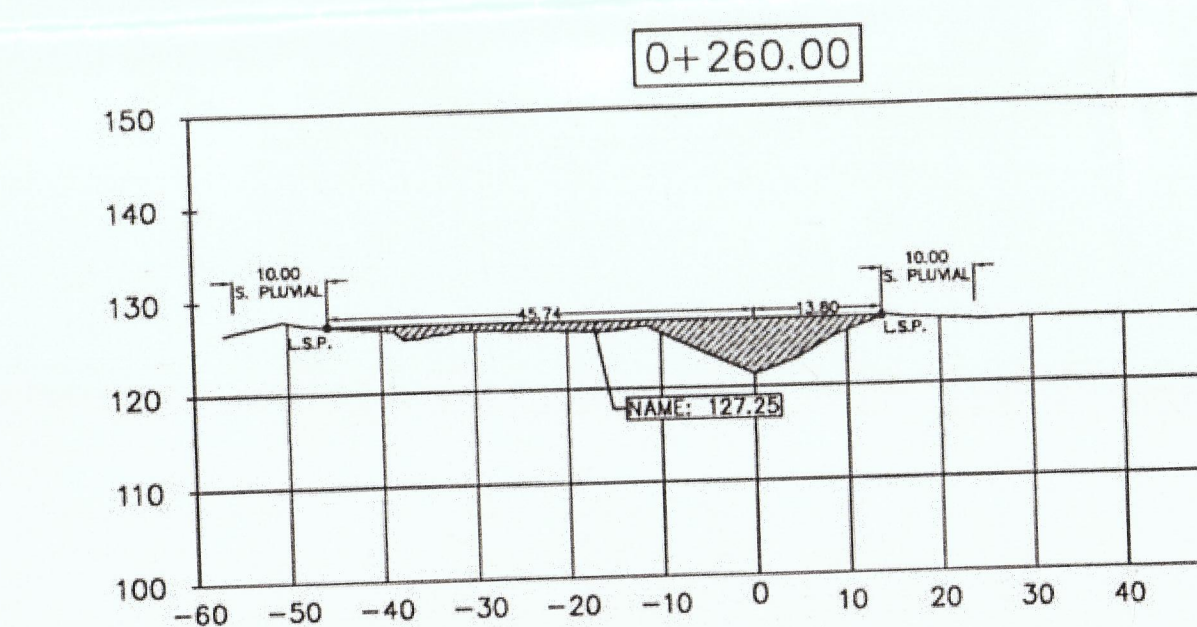
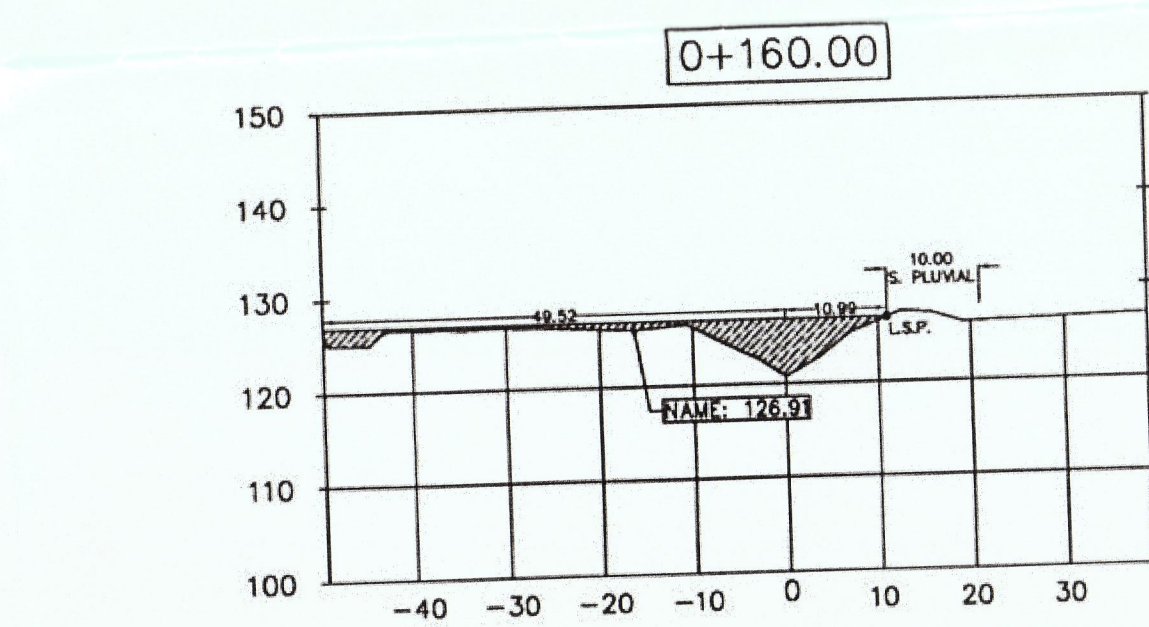
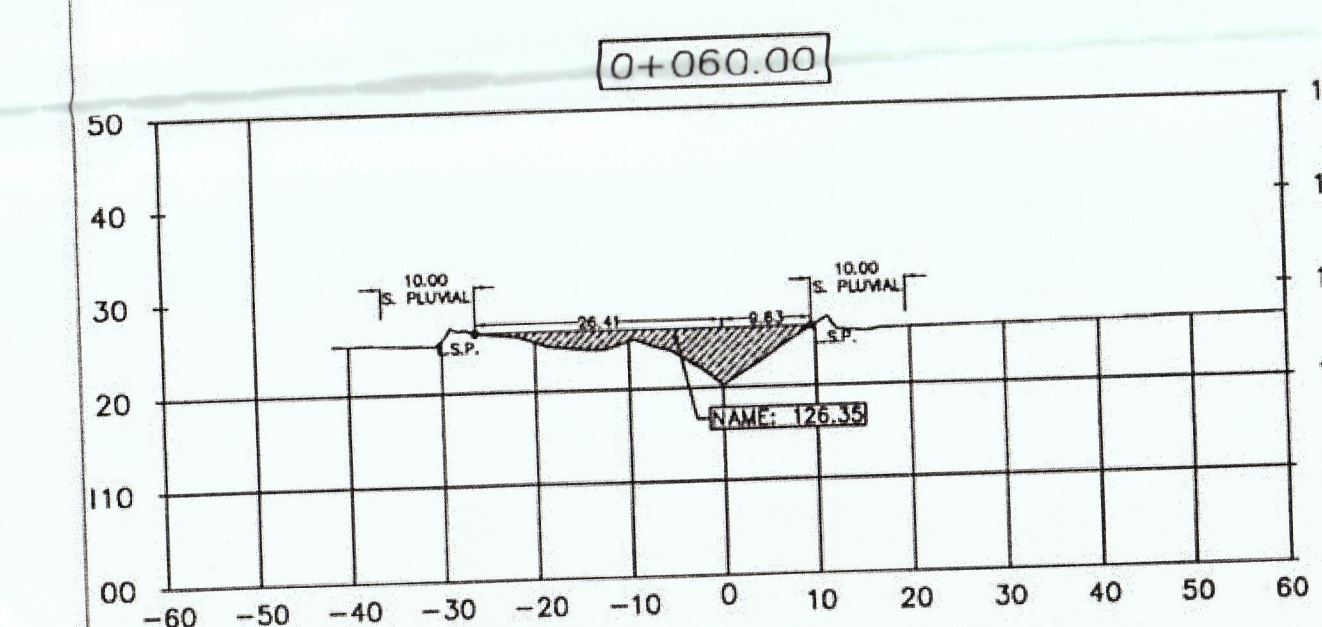
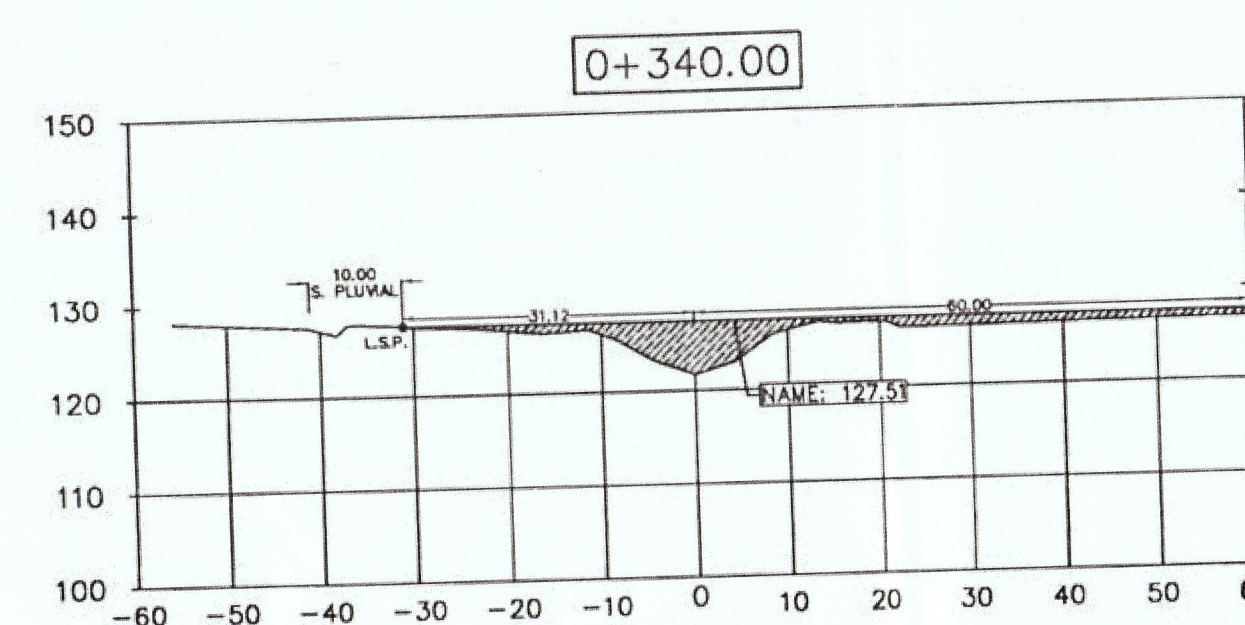
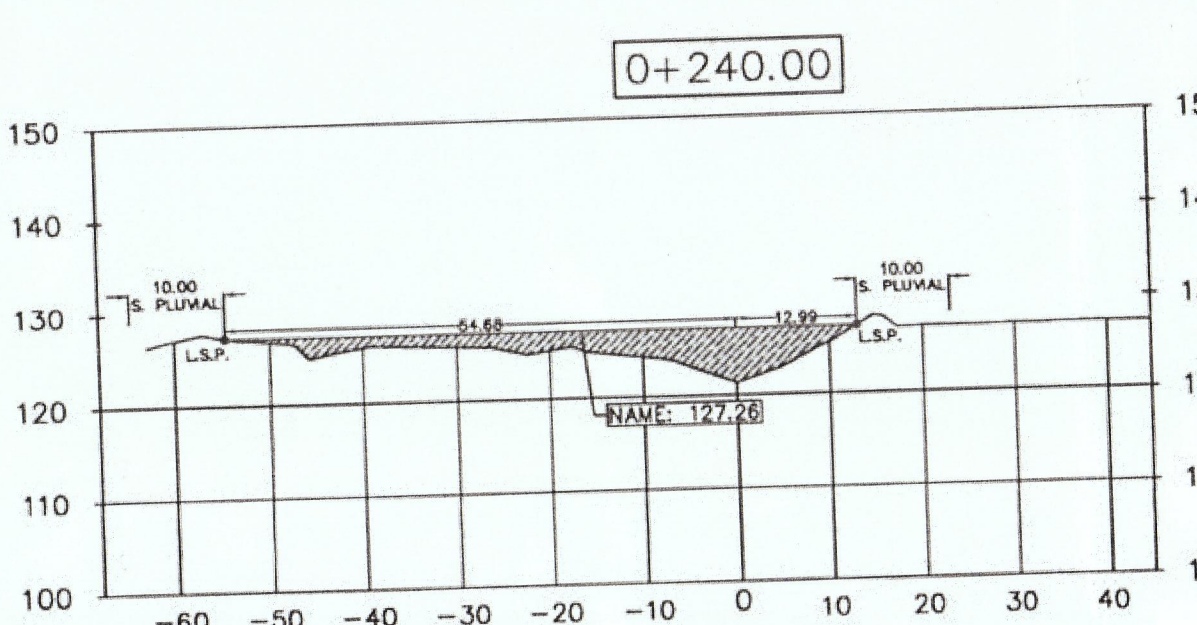
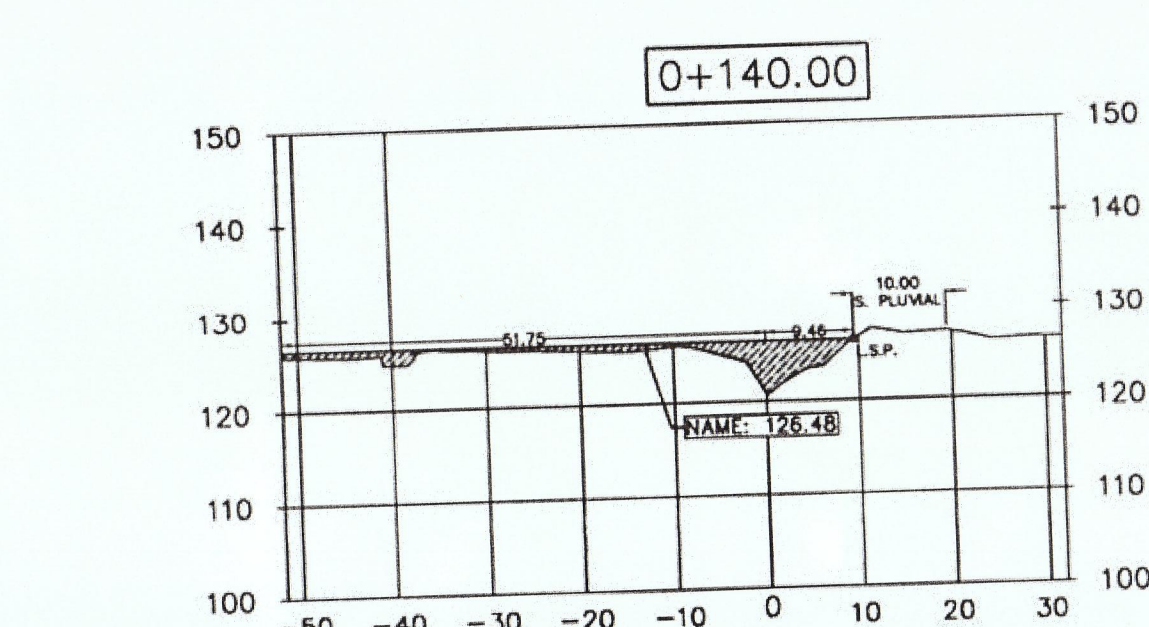
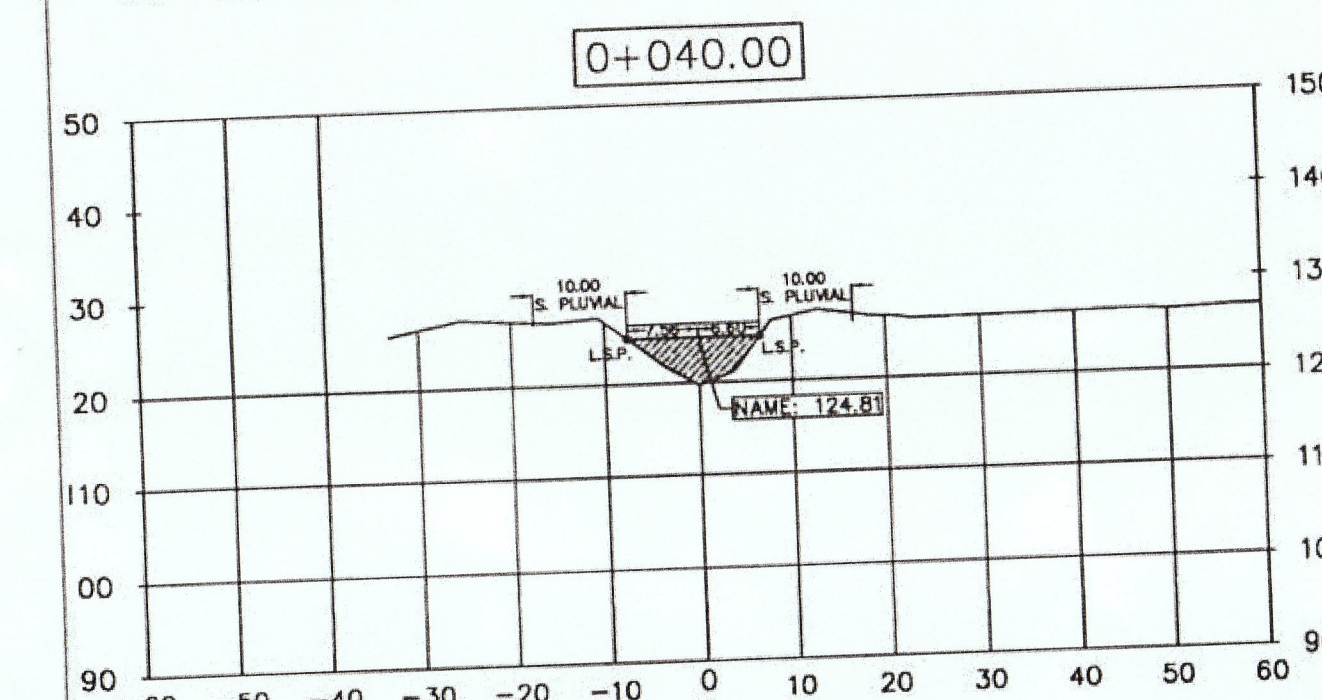
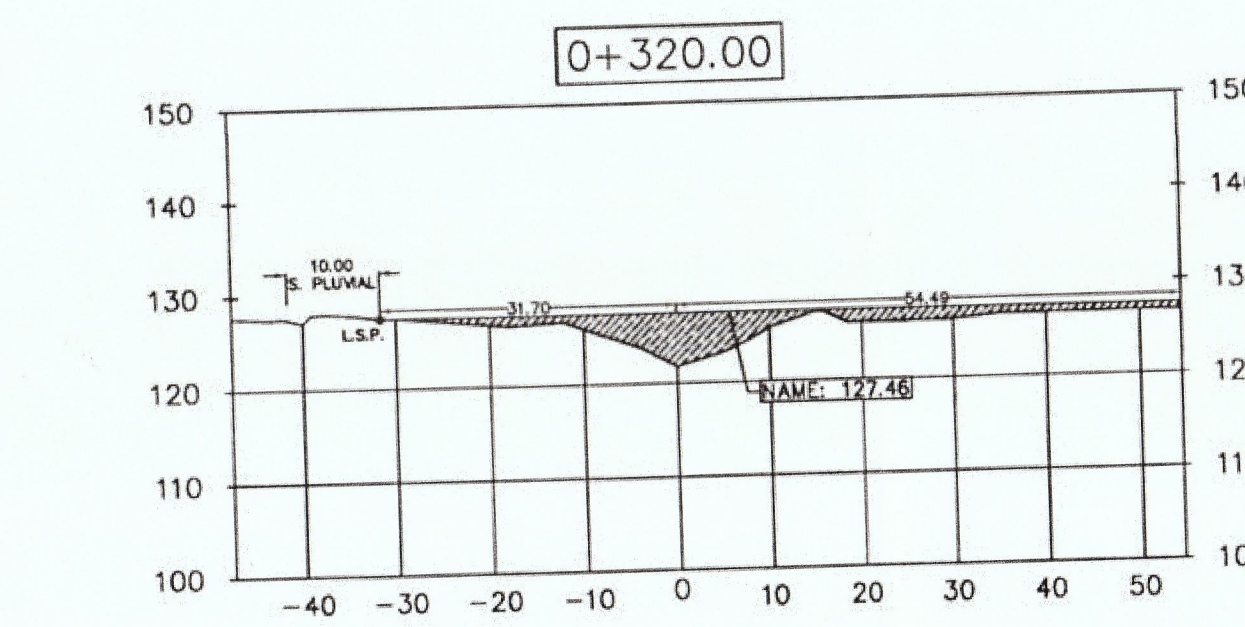
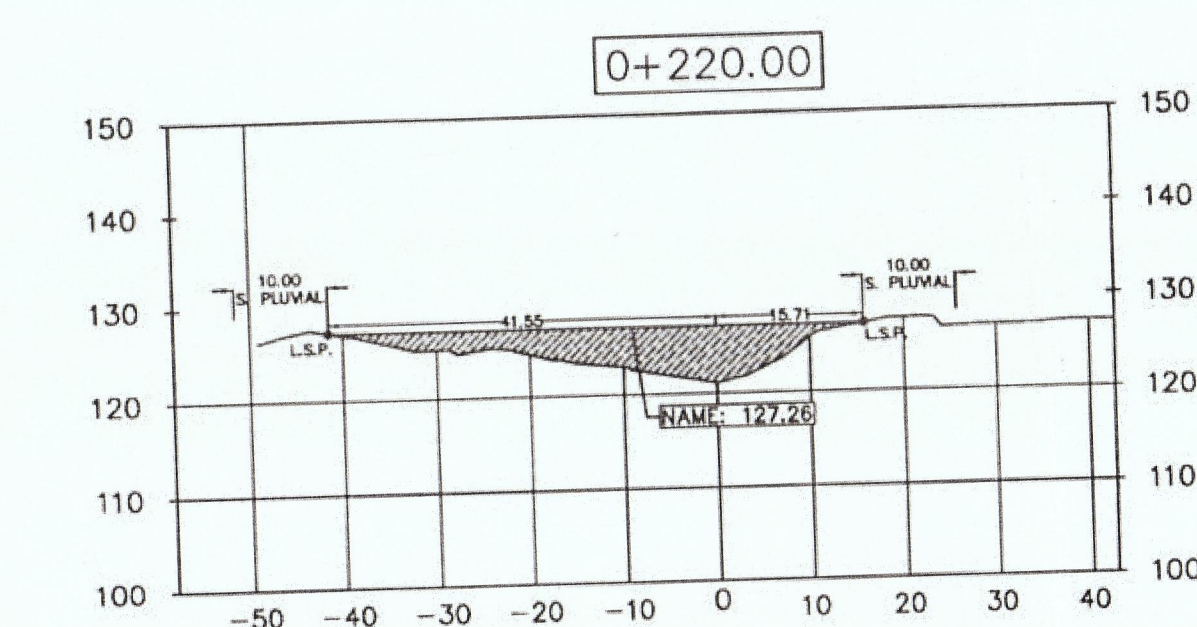
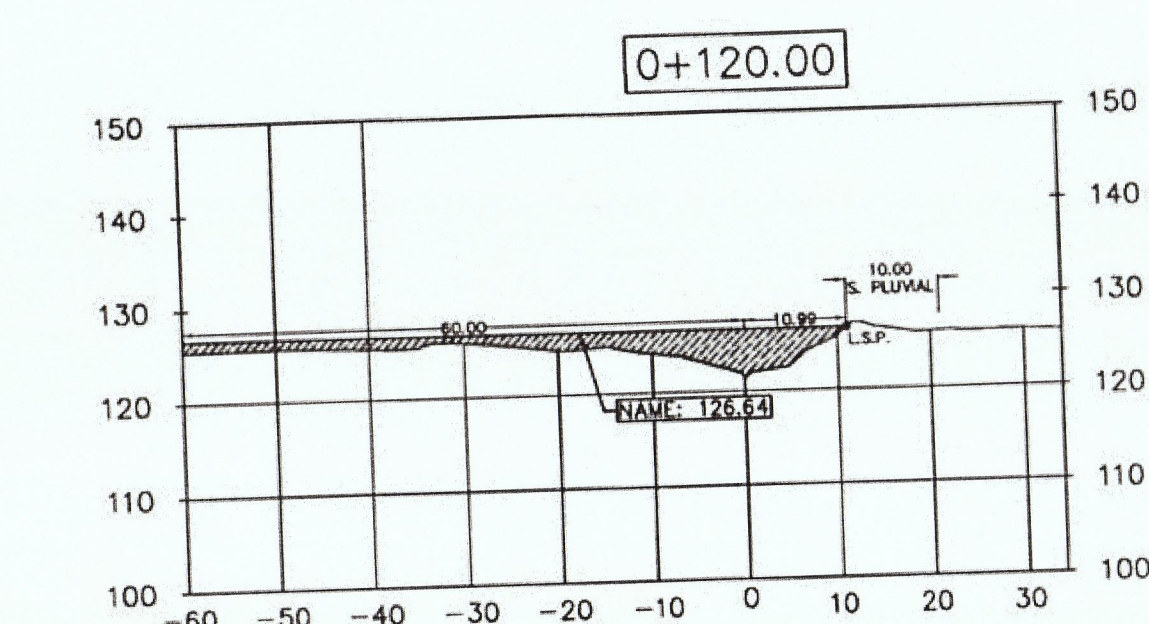
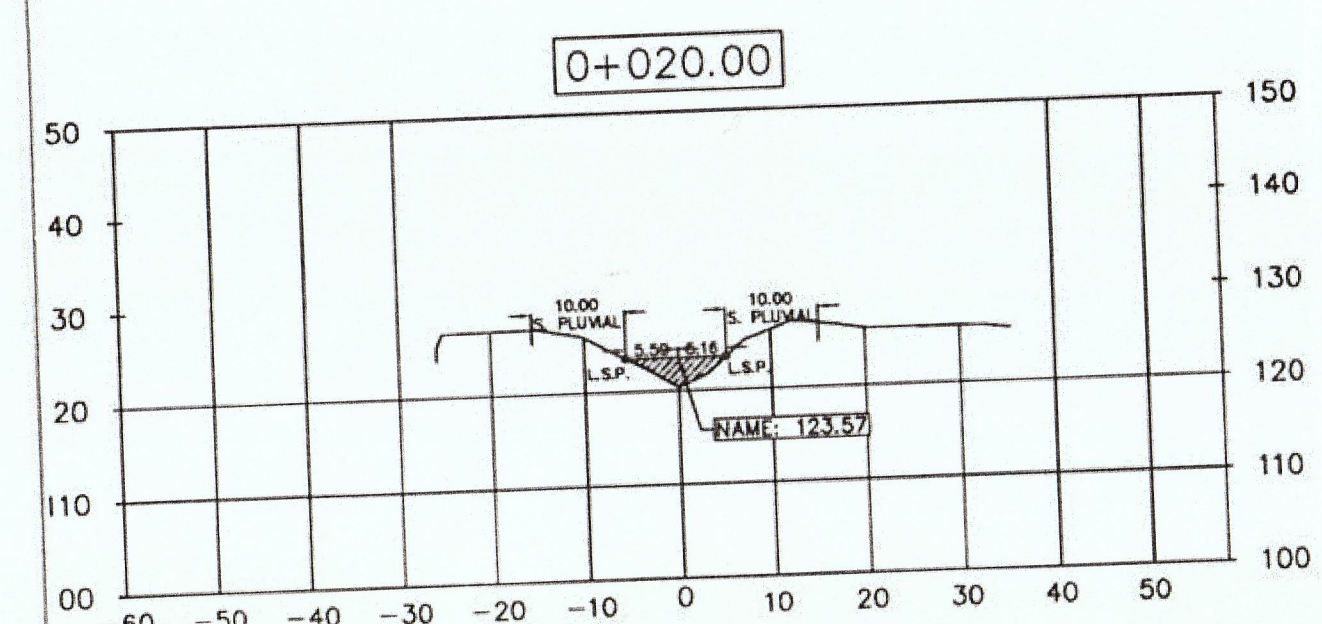
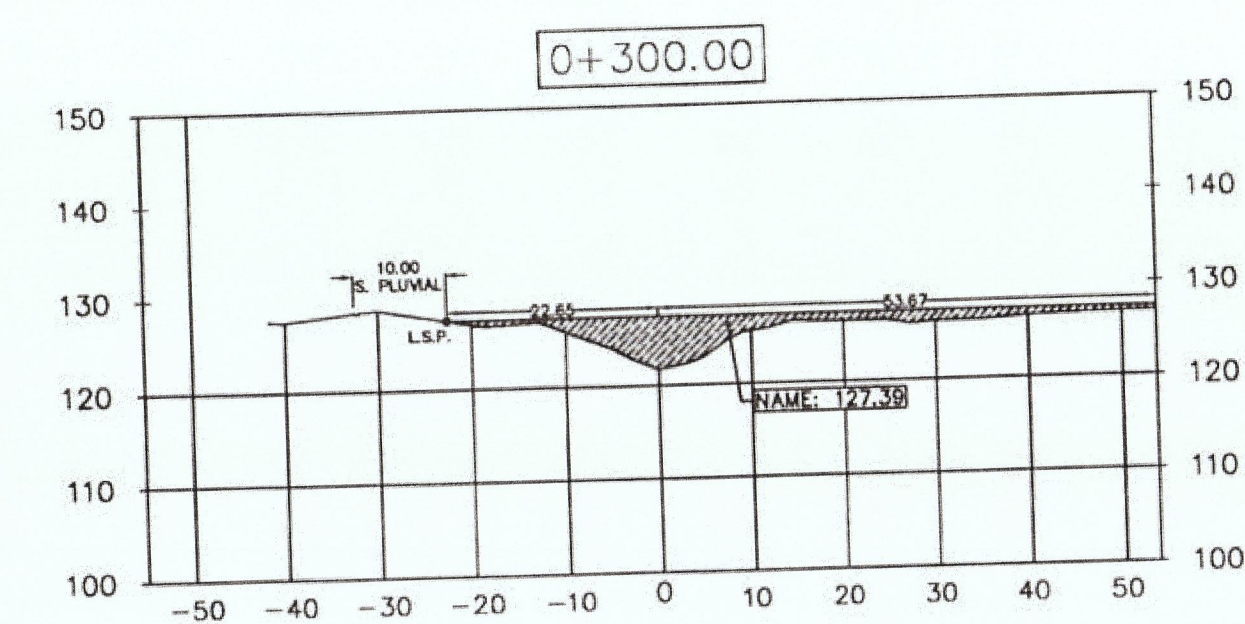
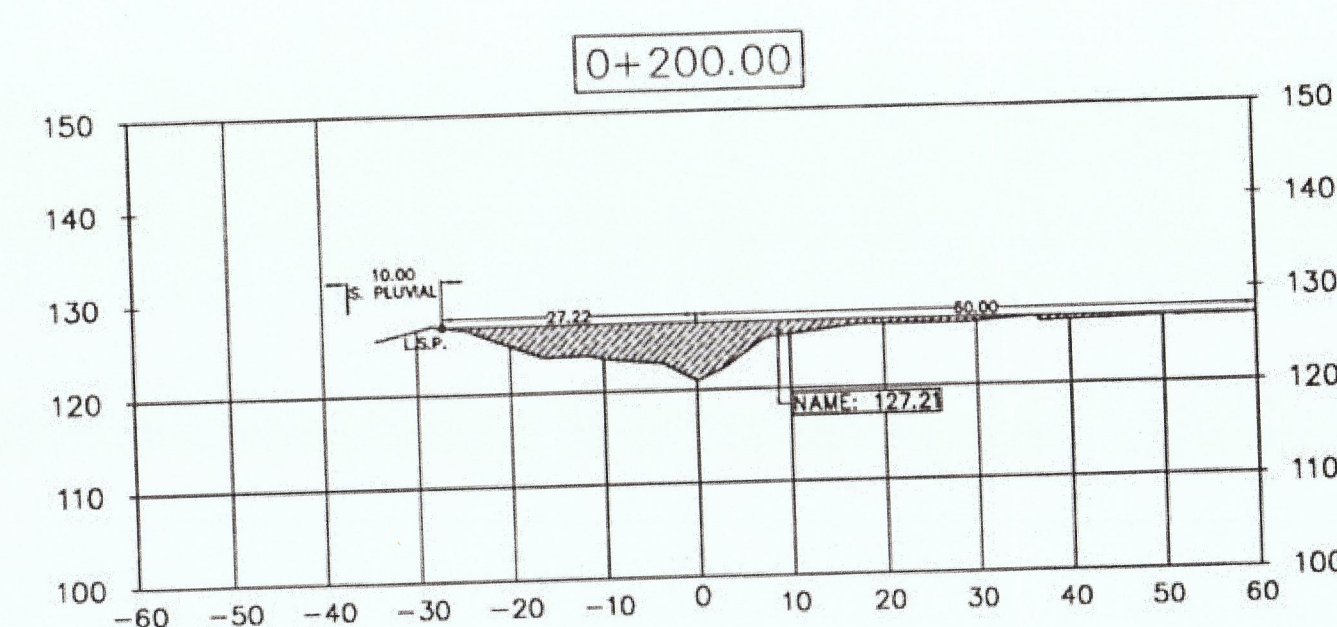
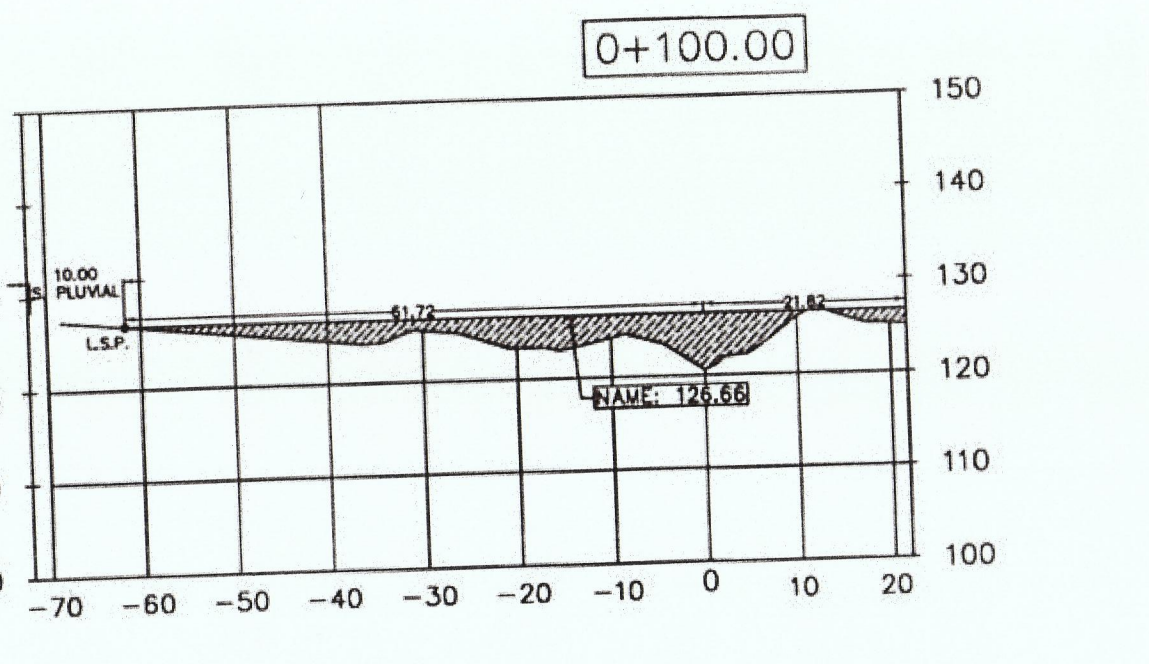


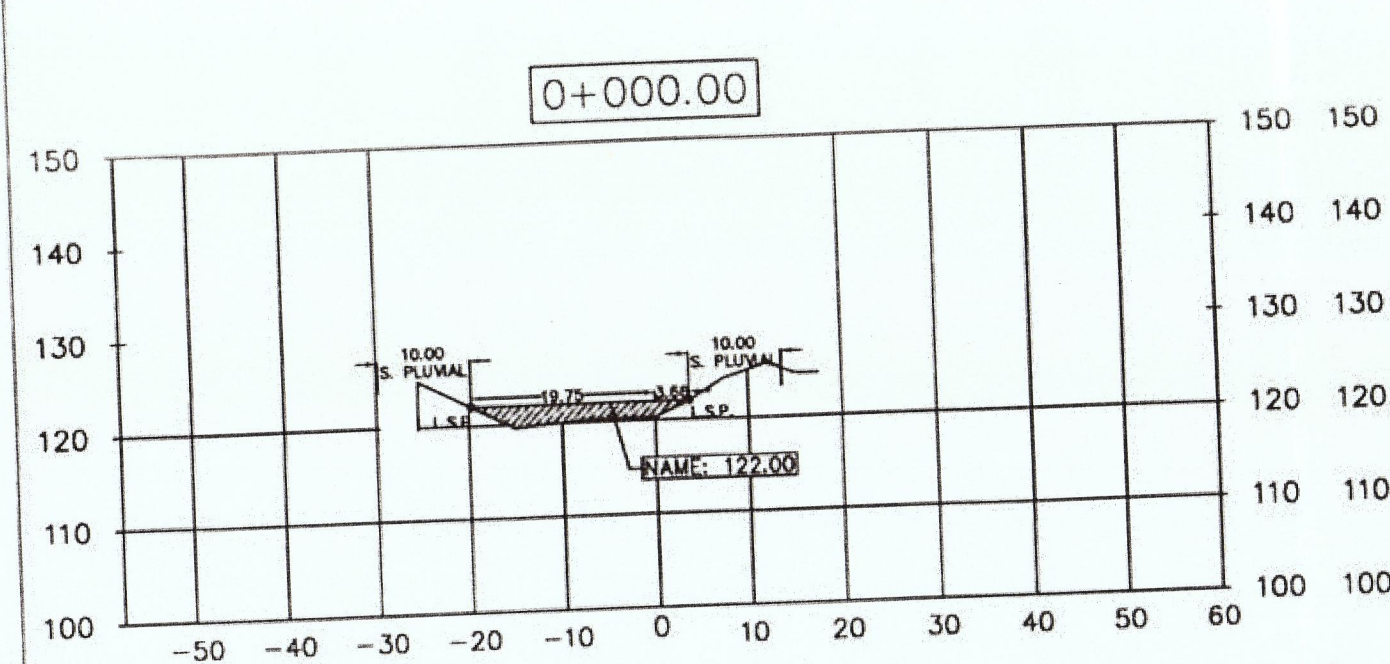

SECCIONES TRANSVERSALES
ESCALA: 1:750

WIGBERTO D. ABADIA DELGADO
INGENIERO CIVIL
LICENCIA NO. 2012-006-044
FIRMA
Ley 15 del 26 de Enero de 1959
Instituto Técnico de Ingeniería y Arquitectura

ESTUDIO HIDROLÓGICO E HIDRÁULICO DE LA QUEBRADA LA CABIMA
PROPIEDAD DE: PANDEPORTE
CONTENIDO: SECCIONES TRANSVERSALES
QDA LA CABIMA - BAJO CONDICIONES ACTUALES
UBICACIÓN: ALCALDE DIAZ, PROVINCIA DE PANAMA
DISEÑO DE OBRAS Y CONSTRUCCIONES MUNICIPALES

Diseño: INFRABANCA
Dibujo: INFRABANCA
Revisado: INFRABANCA
Escala: INDICADAS
Fecha: SEPTIEMBRE 2022
Hoja N° 04
INFRAESTRUCTURA URBANA, S.A.
DISEÑO DE INFRAESTRUCTURA. DESARROLLO DE PLANOS, CONSTRUCCIÓN Y TOPOGRAFÍA
AVE. PRINCIPAL BRIGAS DEL GOLF, PLAZA PROVIDENCIA, PISO 3, OFICINA 5 TEL. 203-867072