


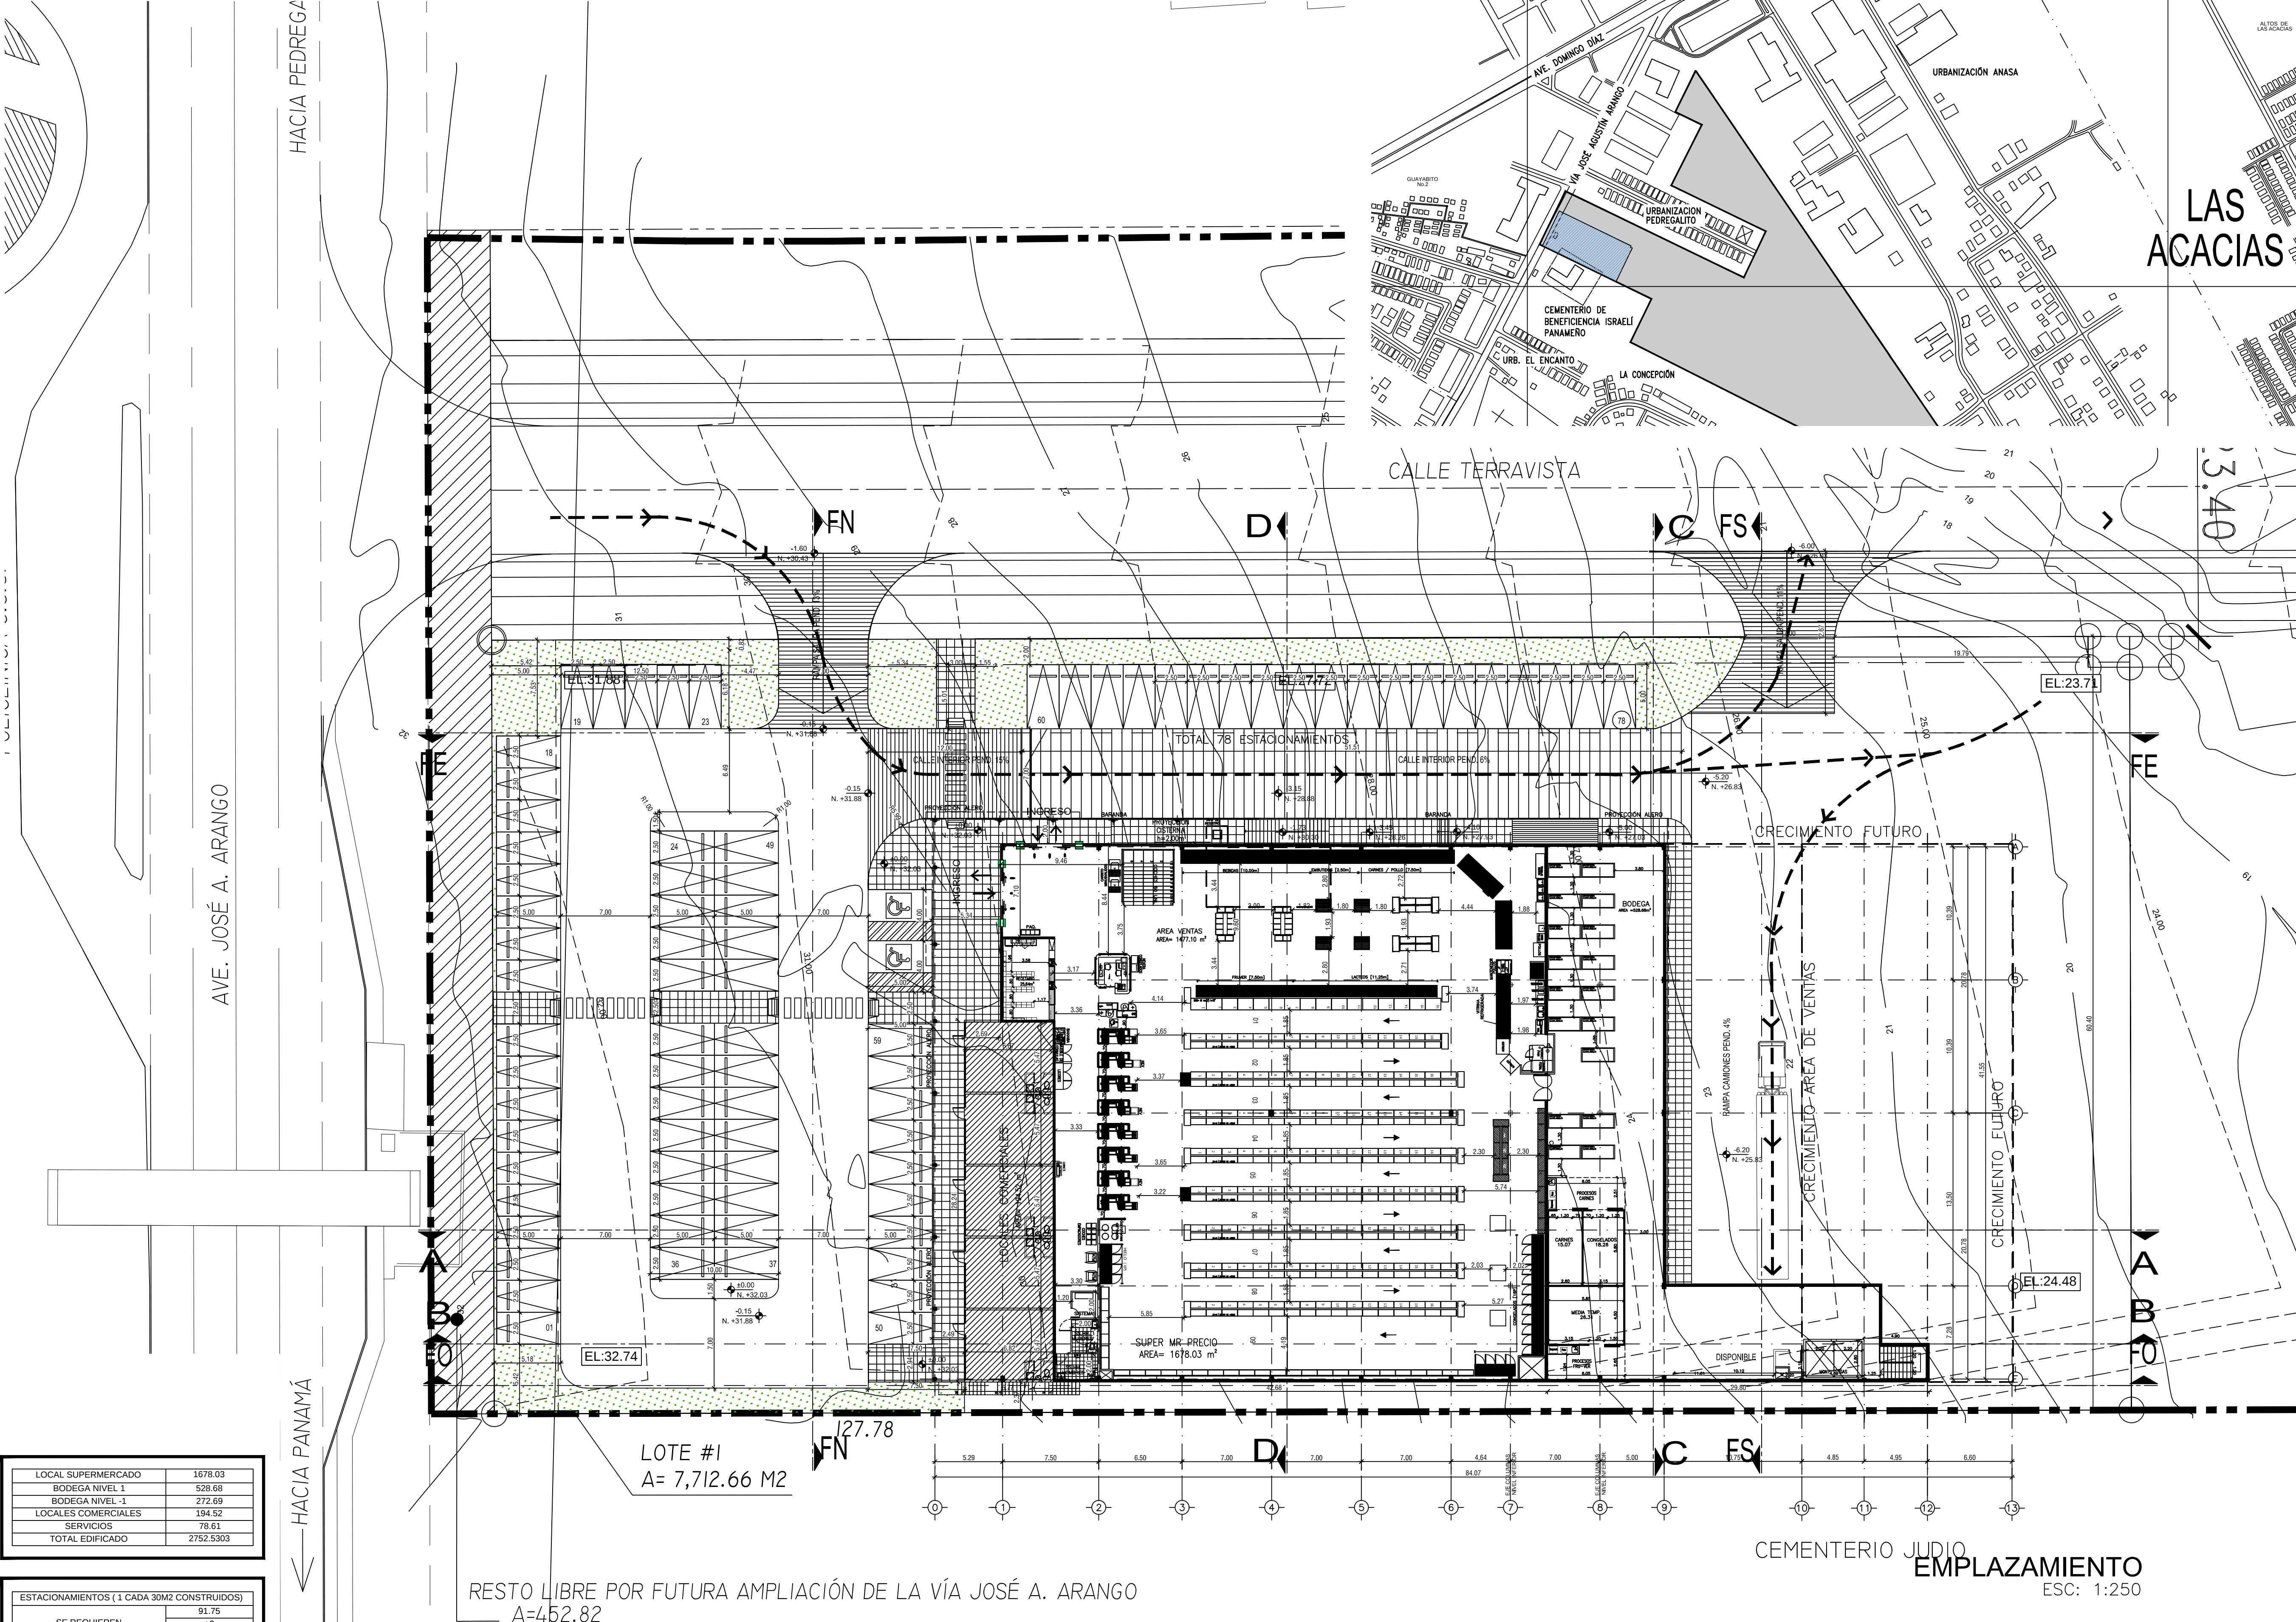


LOCAL SUPERMERCADO	1678.03
BODEGA NIVEL 1	528.68
BODEGA NIVEL -1	272.69
LOCALES COMERCIALES	194.52
SERVICIOS	78.61
TOTAL EDIFICADO	2752.5303

ESTACIONAMIENTOS (1 CADA 30M2 CONSTRUIDOS)	
SE REQUIEREN	91.75
	+2 DISCAPACITADOS
	83
SE PROYECTAN	+2
	DISCAPACITADOS
FALTAN	-9

RESTO LIBRE POR FUTURA AMPLIACIÓN DE LA VÍA JOSÉ A. ARANGO
A=452.82

PLANO ORIGINAL PROPIEDAD INTELECTUAL DE
SE PROHIBE SU REPRODUCCIÓN TOTAL
O PARCIAL, ASÍ COMO TAMBIÉN EL USO DE SU
CONTENIDO SIN PREVIO CONSENTIMIENTO ESCRITO.

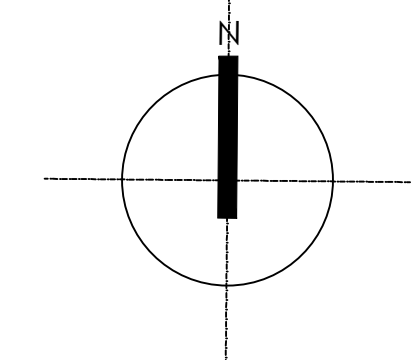

SUPER MRPRECIO
Juan Diaz
Propiedad de:

MODIFICACIONES DE PROYECTO

FECHA	CONTENIDO	SOLICITÓ
31/01/2023	SE AJUSTAN EJES Y AREAS BODEGA	M.C.R / M.S.H
27/01/2023	SE AJUSTAN COLUMNAS	M.C.R / P.L.C
20/01/2023	SE MODIFICA	T.U.T / P.L.C
09/01/2023	SE MODIFICA	J.R.A / P.L.C
29/12/2022	SE MODIFICA	J.R.A / P.L.C
20/12/2022	SE MODIFICA	J.R.A / P.L.C
14/12/2022	SE MODIFICA	J.R.A / P.L.C
01/12/2022	SE MODIFICA	J.R.A / P.L.C
02/09/2022	SE MODIFICA LAYOUT (ALT. 2) Y SE MODIFICA ESTACION.	M.C.R / P.L.C
11/08/2022	SE AGREGA PASO PEATONAL	M.C.R / P.L.C
08/06/2022	SE MODIFICA LAYOUT	M.C.R / P.L.C
08/05/2022	SE PROPONE LAYOUT	P.L.C / M.S.H

PROPIETARIO:

FRMA _____ FECHA _____

ARQUITECTOS

FRMA _____ FECHA _____

ESTE PLANO TANTO EN DISEÑO COMO EN DETALLES ES PROPIEDAD
INTELECTUAL DE W.S. & ASOCIADOS C. LTDA. Y NO DEBERA SER
COPIADO O DIVULGADO, TOTAL, O PARCIALMENTE, SIN EL EXPRESO
CONSENTIMIENTO ESCRITO POR PARTE DE SU REPRESENTANTE LEGAL.

CONTIENE		FECHA INICIO	
PLANTA EMPLAZAMIENTO		ESCALA	
SUPER MR PRECIO ALT2		1:250	
FECHA	VERSION	REV.	Nº LÁMINA
22/12/2022	01	A	50
ENTENDIDO PARA			