


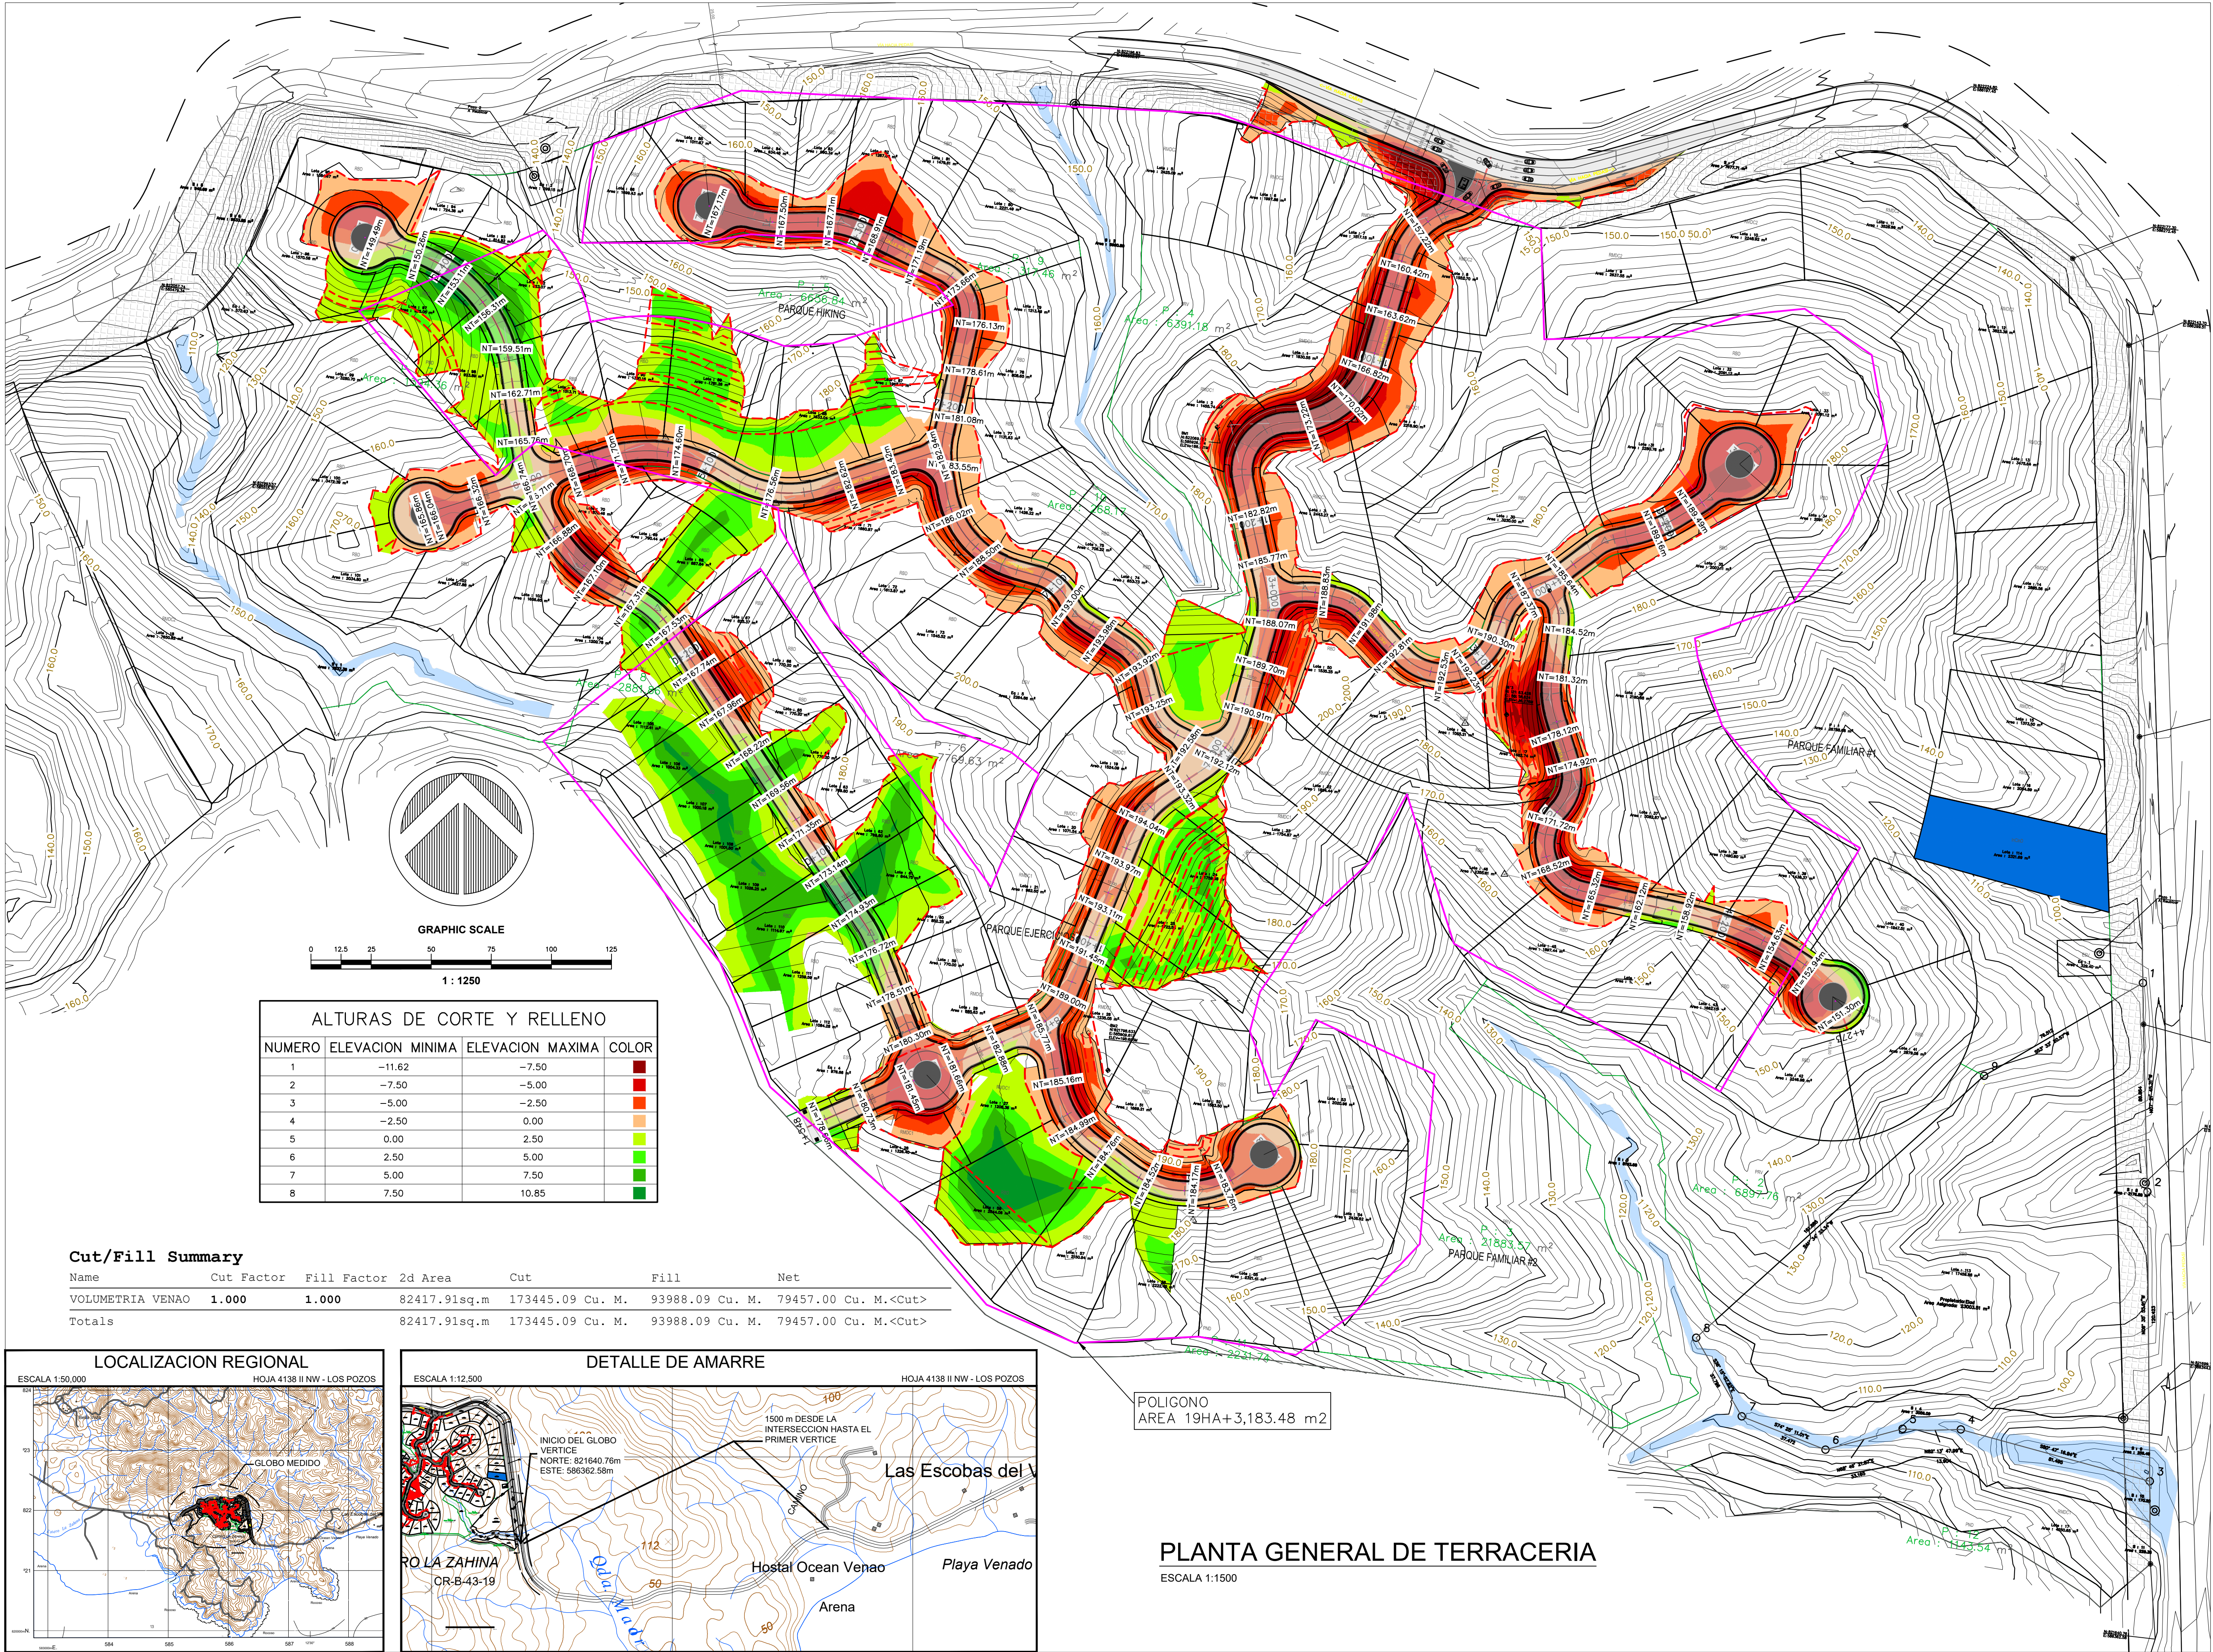

ARQUITECTURA:
CONTRACTOR:

D+A+C
arquitectos
consultores

DISEÑO:
DISEÑO:

IK INGENIEROS
DISEÑO, INSPECCIÓN Y CONSTRUCCIÓN

PLANO LLAVE:
KEY PLAN:

REV.	DESCRIPCION	FECHA

CLIENTE:
CLIENT:

PROYECTO:
PROJECT:

VENAO POINT

REPÚBLICA DE PANAMÁ

PROVINCIA: LOS SANTOS
DISTRITO: TONOSÍ

CORREGIMIENTO: CAÑAS
LUGAR: LA ZAHINA

CONTENIDO:
CONTENT:

PLANTA DE TERRACERIA
ALTURAS DE CORTE Y RELLENO
CALCULO DE MOVIMIENTO DE TIERRAS

CODIGO:
CODE:

2019-81-01-C-100A-R00

DIBUJO:
DISEÑO:

IK-INGENIEROS

FECHA:
ESCALA:

JUNIO 2019
1:500

SOMETIDO POR:

PROMOTORA
PROPIETARIO

AMF CAPITAL
VENAO POINT, S.A.

REPRESENTANTE
LEGAL

ESCOTT CARTER ANDREWS
E-8-127313

APROBADO POR:

ING. MUNICIPAL