


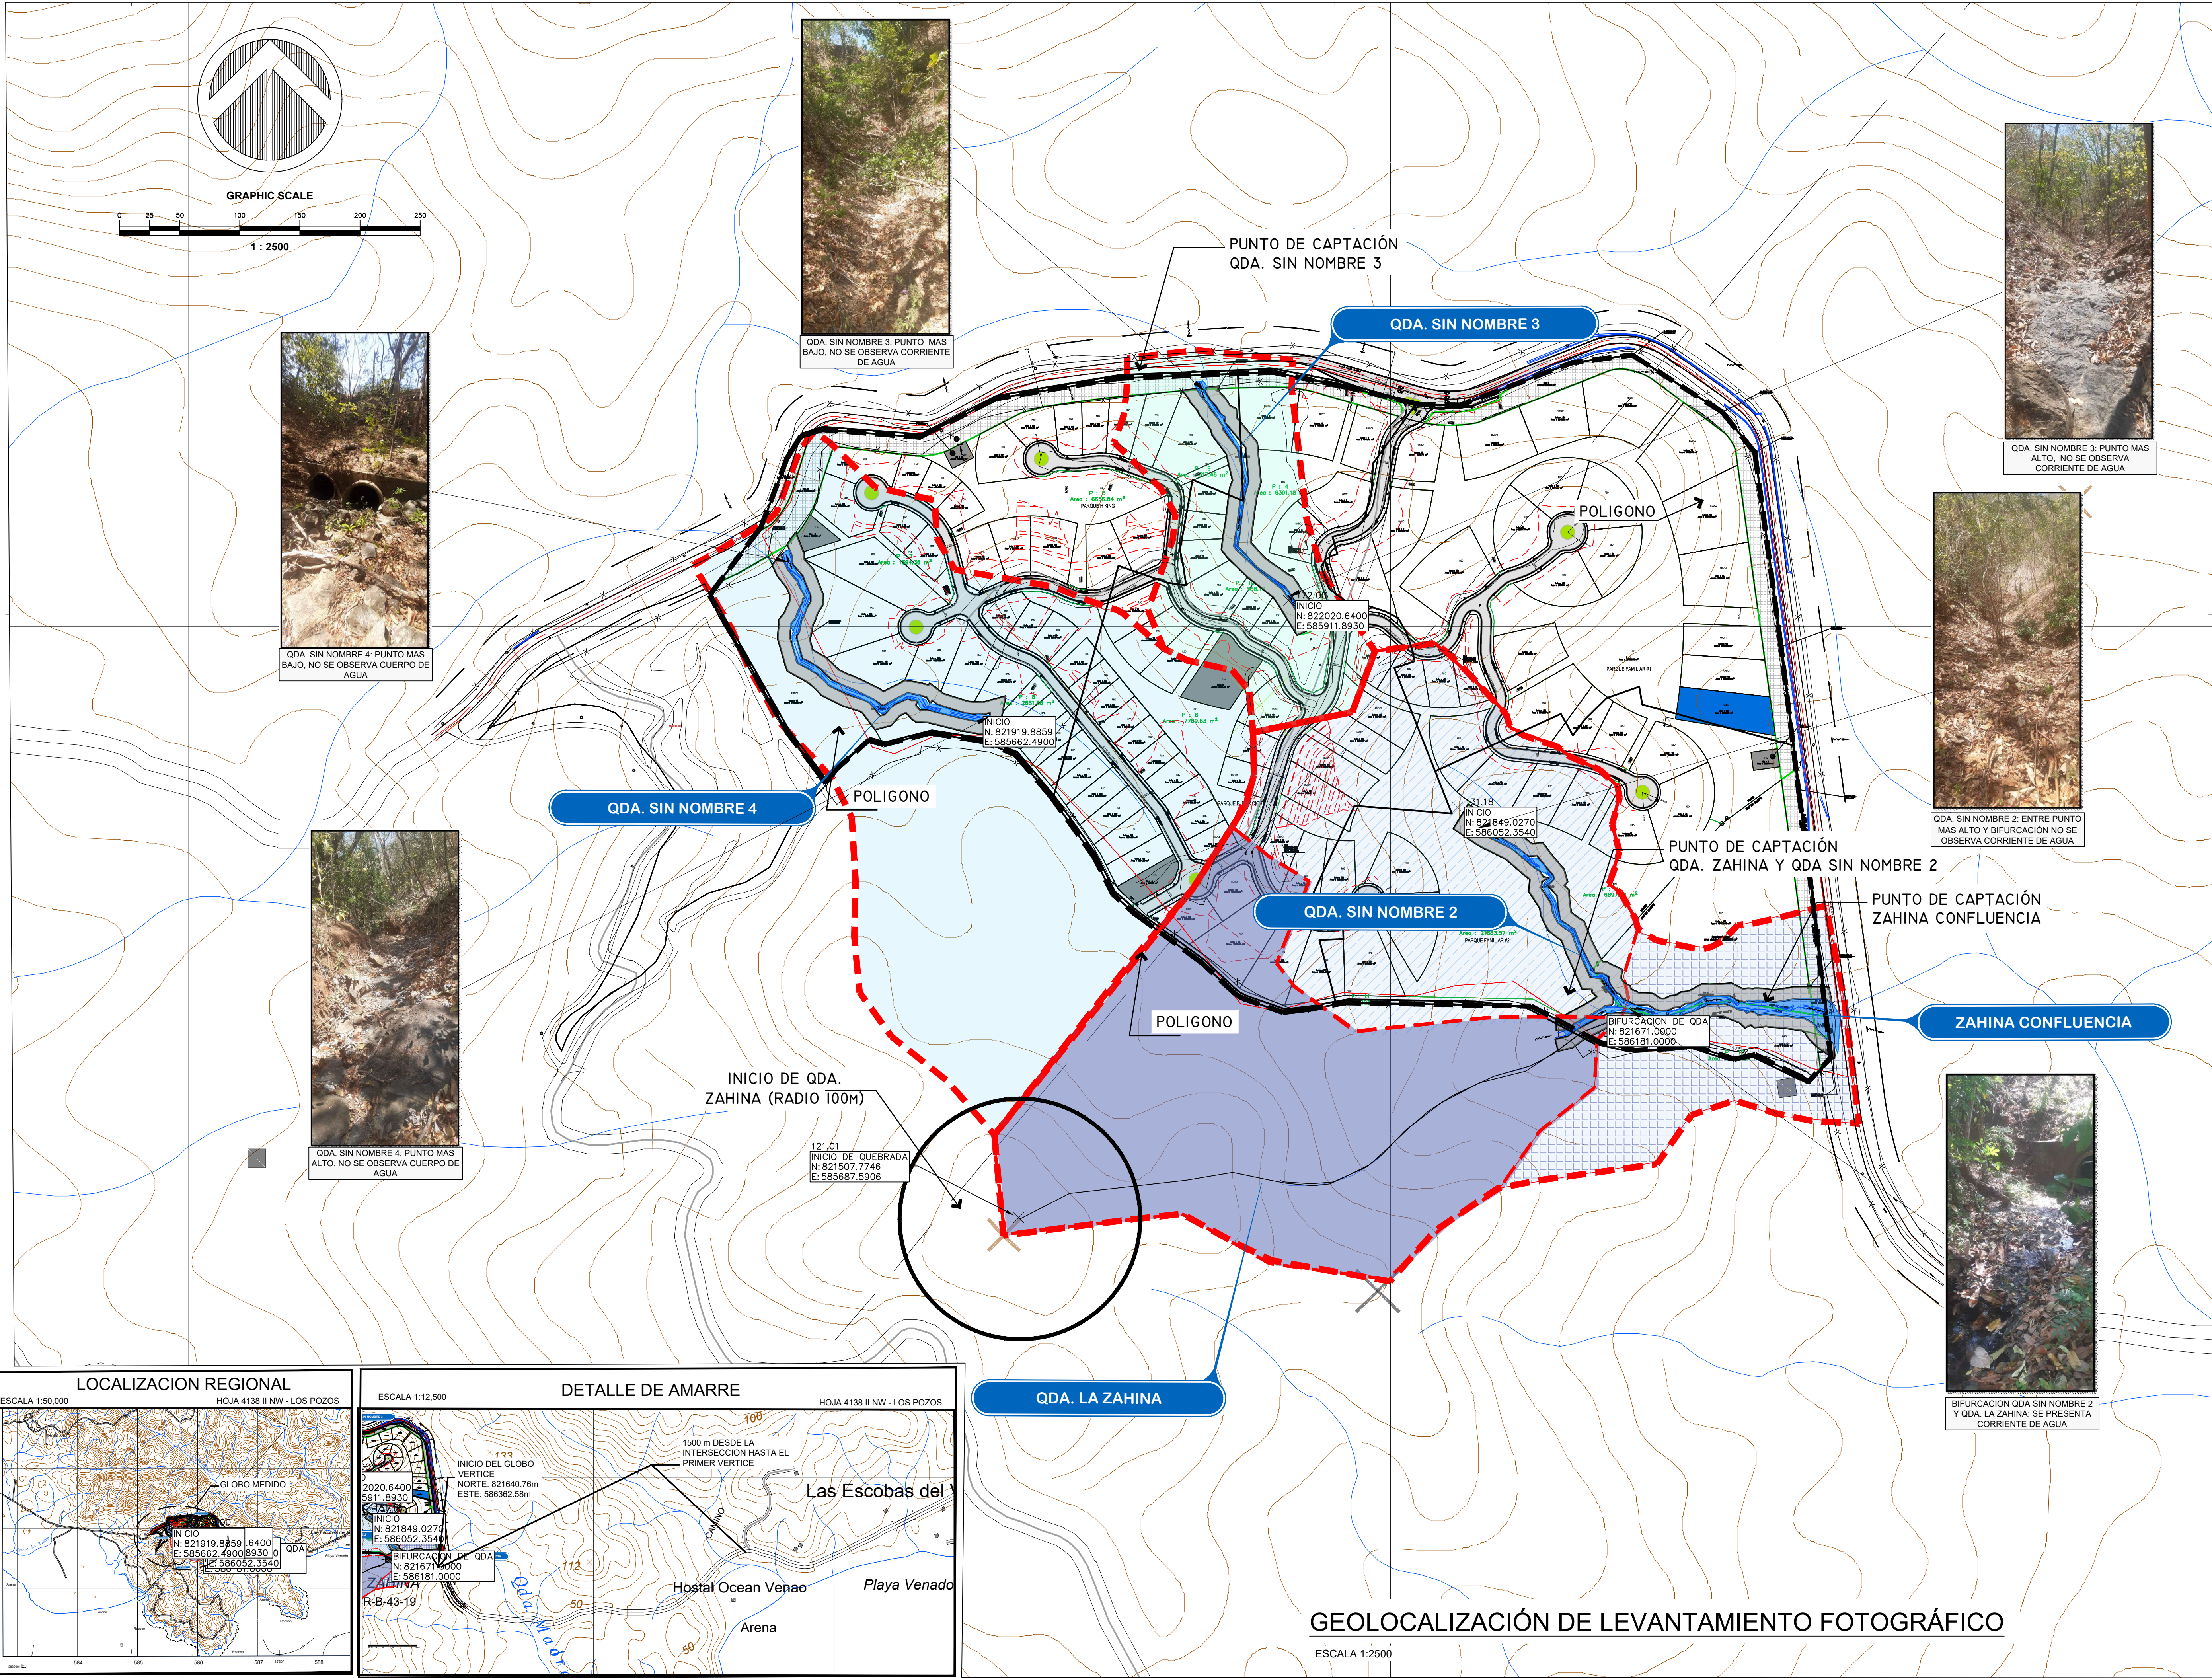

ARQUITECTURA:
CONTRACTOR:

D+A+C
arquitectos
consultores

DISEÑO:
DISEÑO:

IK INGENIEROS
DISEÑO, INSPECCIÓN Y CONSTRUCCION

PLANO LLAVE:
KEY PLAN:

LEYENDA:

- LIMITE DE CUENCA
- LIMITE DE PROYECTO
- ZONA DE PROTECCIÓN
- ÁREA INUNDABLE
- ÁREA PROTEGIDA PARA OJO DE AGUA

INGHERMA, A ODENS F.
INGENIERO CIVIL
Licencia No. 2005-006-115
FIRMA
Ley 15 del 26 de Enero de 1969
Junta Técnica de Ingeniería y Arquitectura

REV.	DESCRIPCION	FECHA

CLIENTE:
CLIENT:

AMF

PROYECTO:
PROYECTO:

VENAO POINT

REPÚBLICA DE PANAMÁ

PROVINCIA: LOS SANTOS CORREGIMIENTO: CAÑAS
DISTRITO: TONOSÍ LUGAR: LA ZAHINA

CONTENIDO:
CONTENIDO:

PLANTA GENERAL CON UBICACIÓN DE LA VERIFICACIÓN FOTOGRÁFICA DE LA EXISTENCIA DE OJOS DE AGUA EN LOS CURSOS EVALUADOS EN EL ESTUDIO HIDROLÓGICO PARA EL PROYECTO VENAO POINT.

CODIGO:
CODIGO:

PLANO DEMOSTRATIVO

DIBUJO:
DISEÑO:

IK-INGENIEROS
IK-INGENIEROS

FECHA:
ESCALA:

MARZO 2023
1:2500

SOMETIDO POR:

PROMOTORA
PROPIETARIO:

AMF CAPITAL
VENAO POINT, S.A.

REPRESENTANTE
LEGAL:

ESCOTT CARTER ANDREWS
E-8-127313

APROBADO POR:

ING. MUNICIPAL