

UBICACION REGIONAL 1: 50,000 EsIA CATEGORIA II

PROYECTO SOLAR RIO HATO




PROMOTOR: EOLONICA S.A.

UBICACION DEL PROYECTO

CORREGIMIENTO DE EL CHIRU,

DISTRITO DE ANTÓN,

PROVINCIA DE COCLÉ

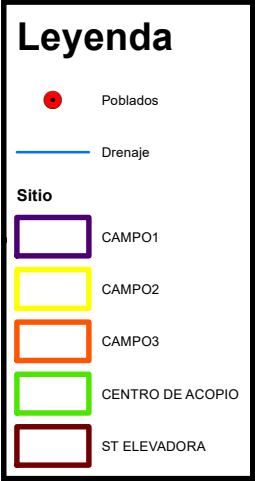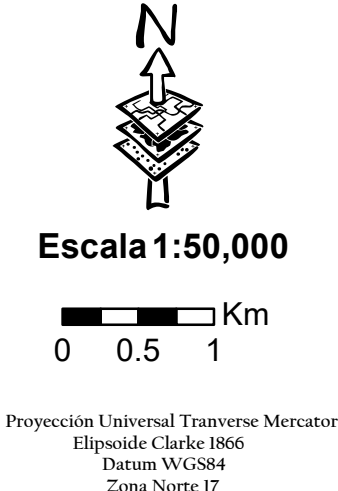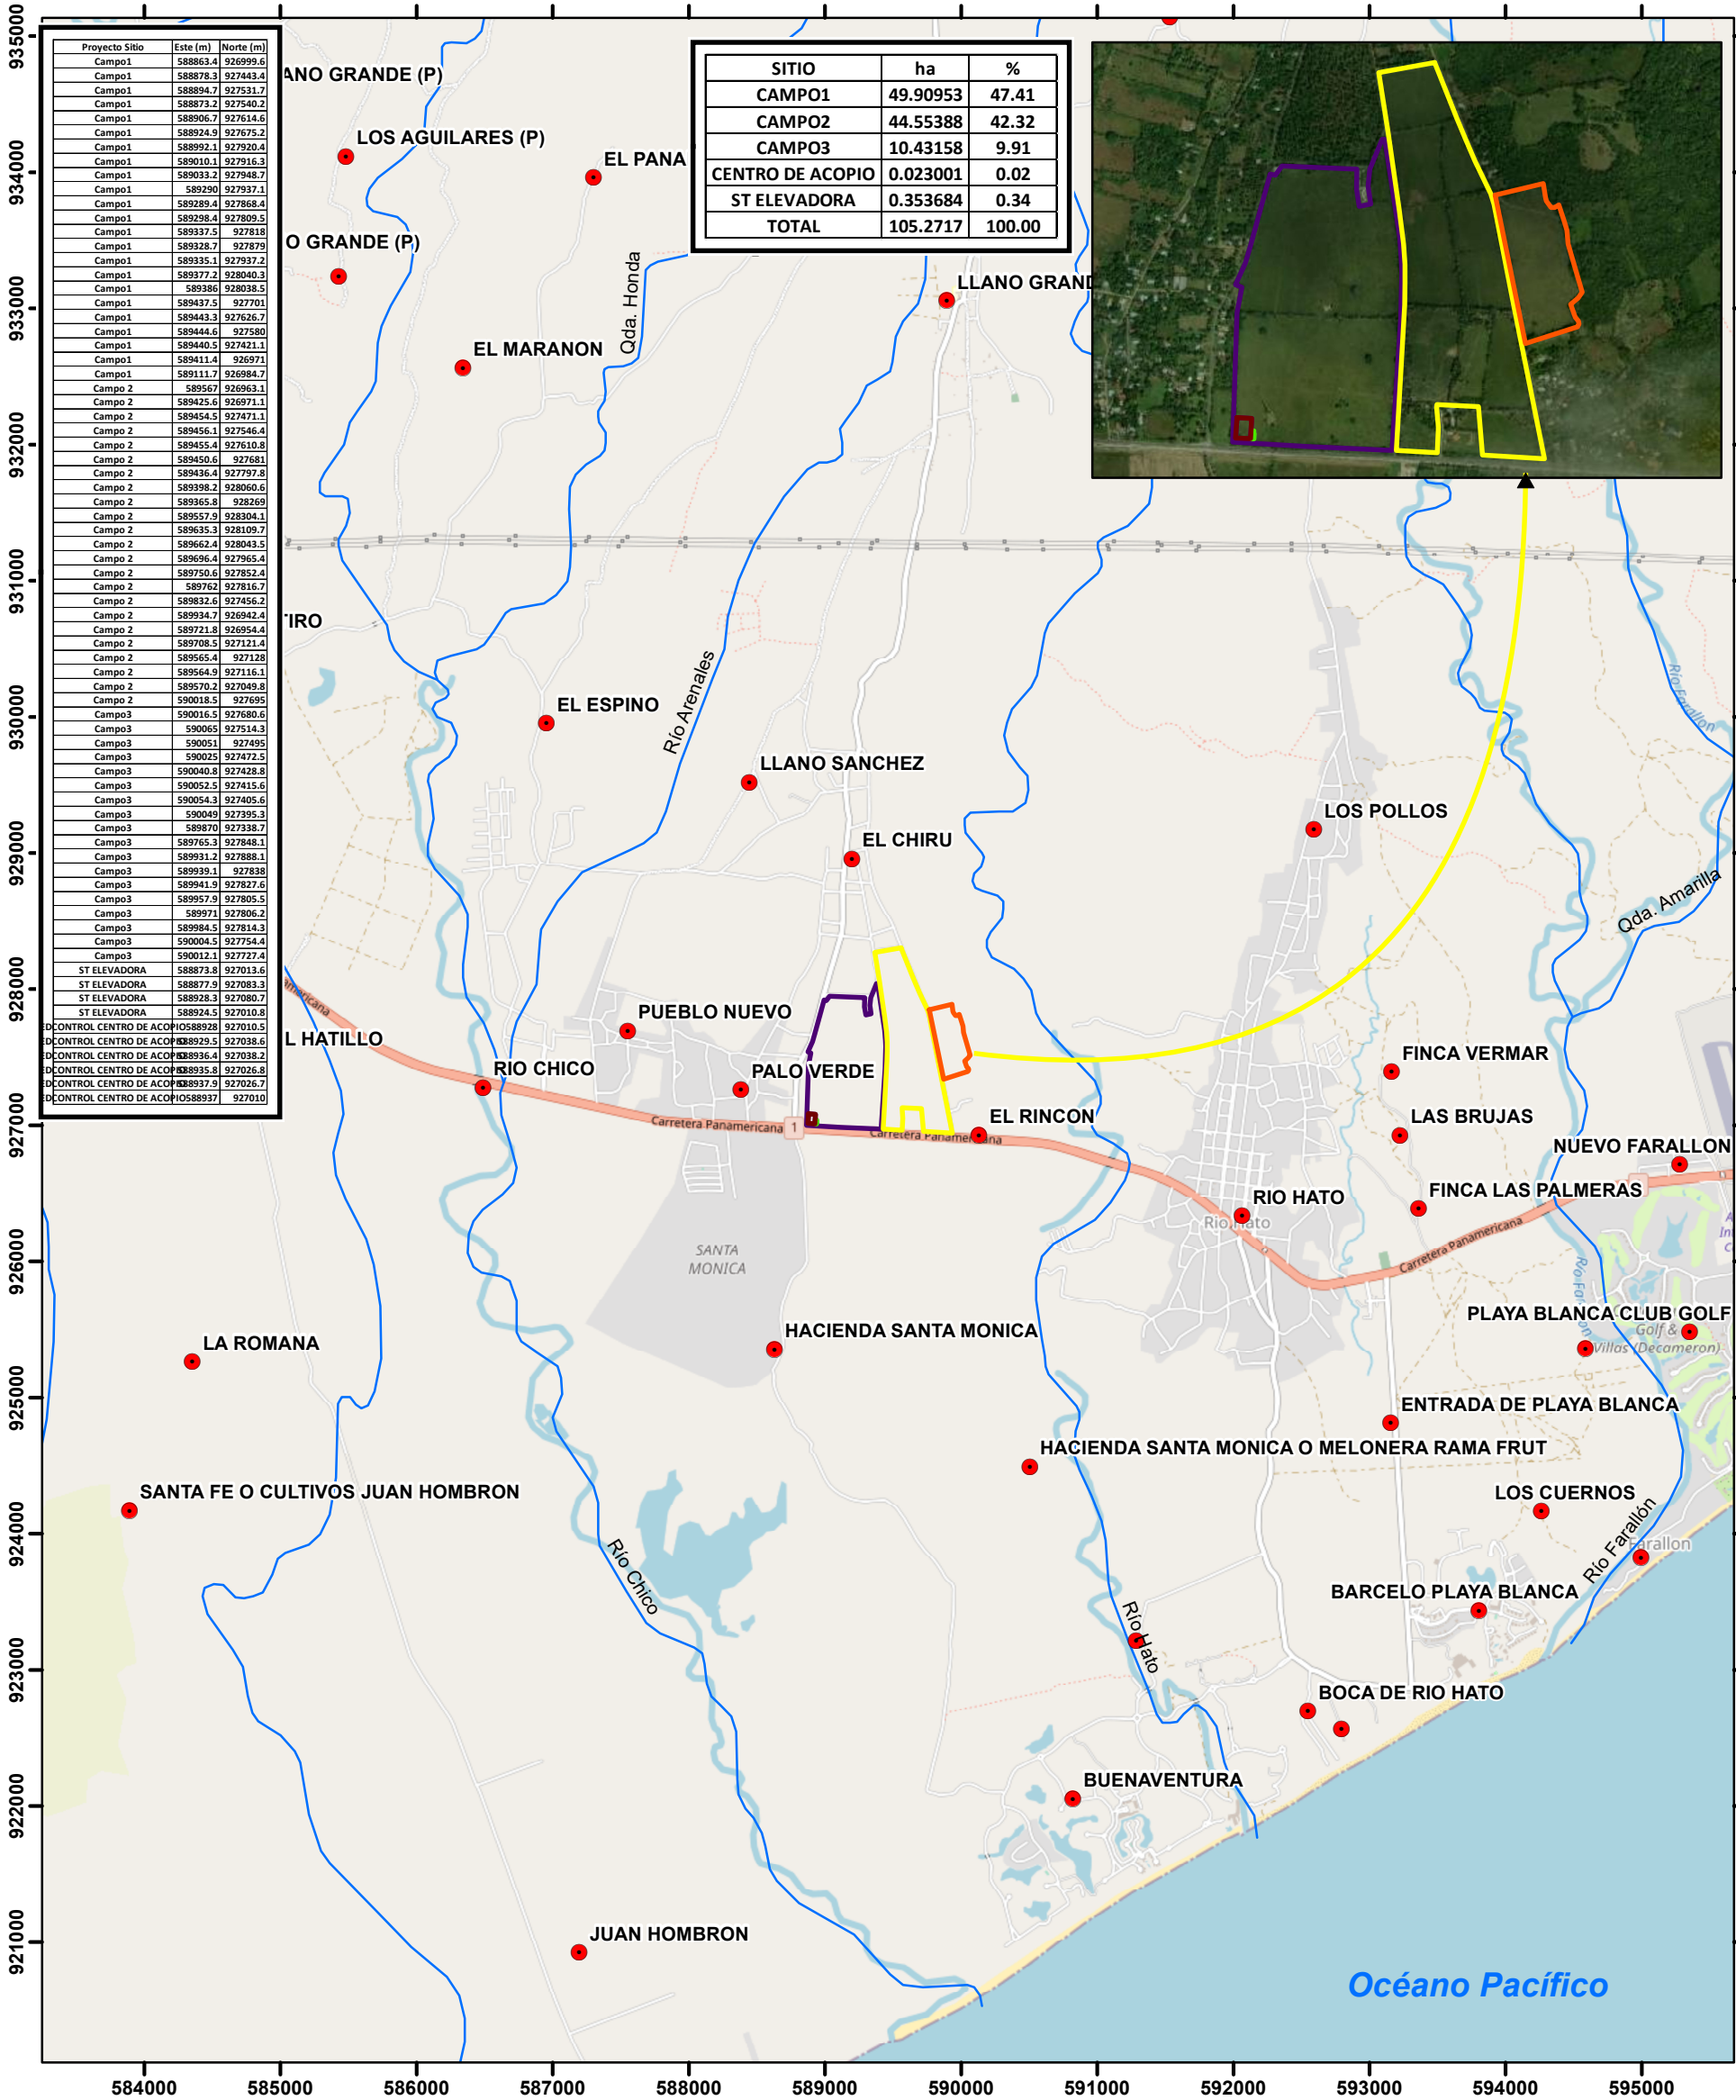

CENTRO DE ACOPIO

ST ELEVADORA