



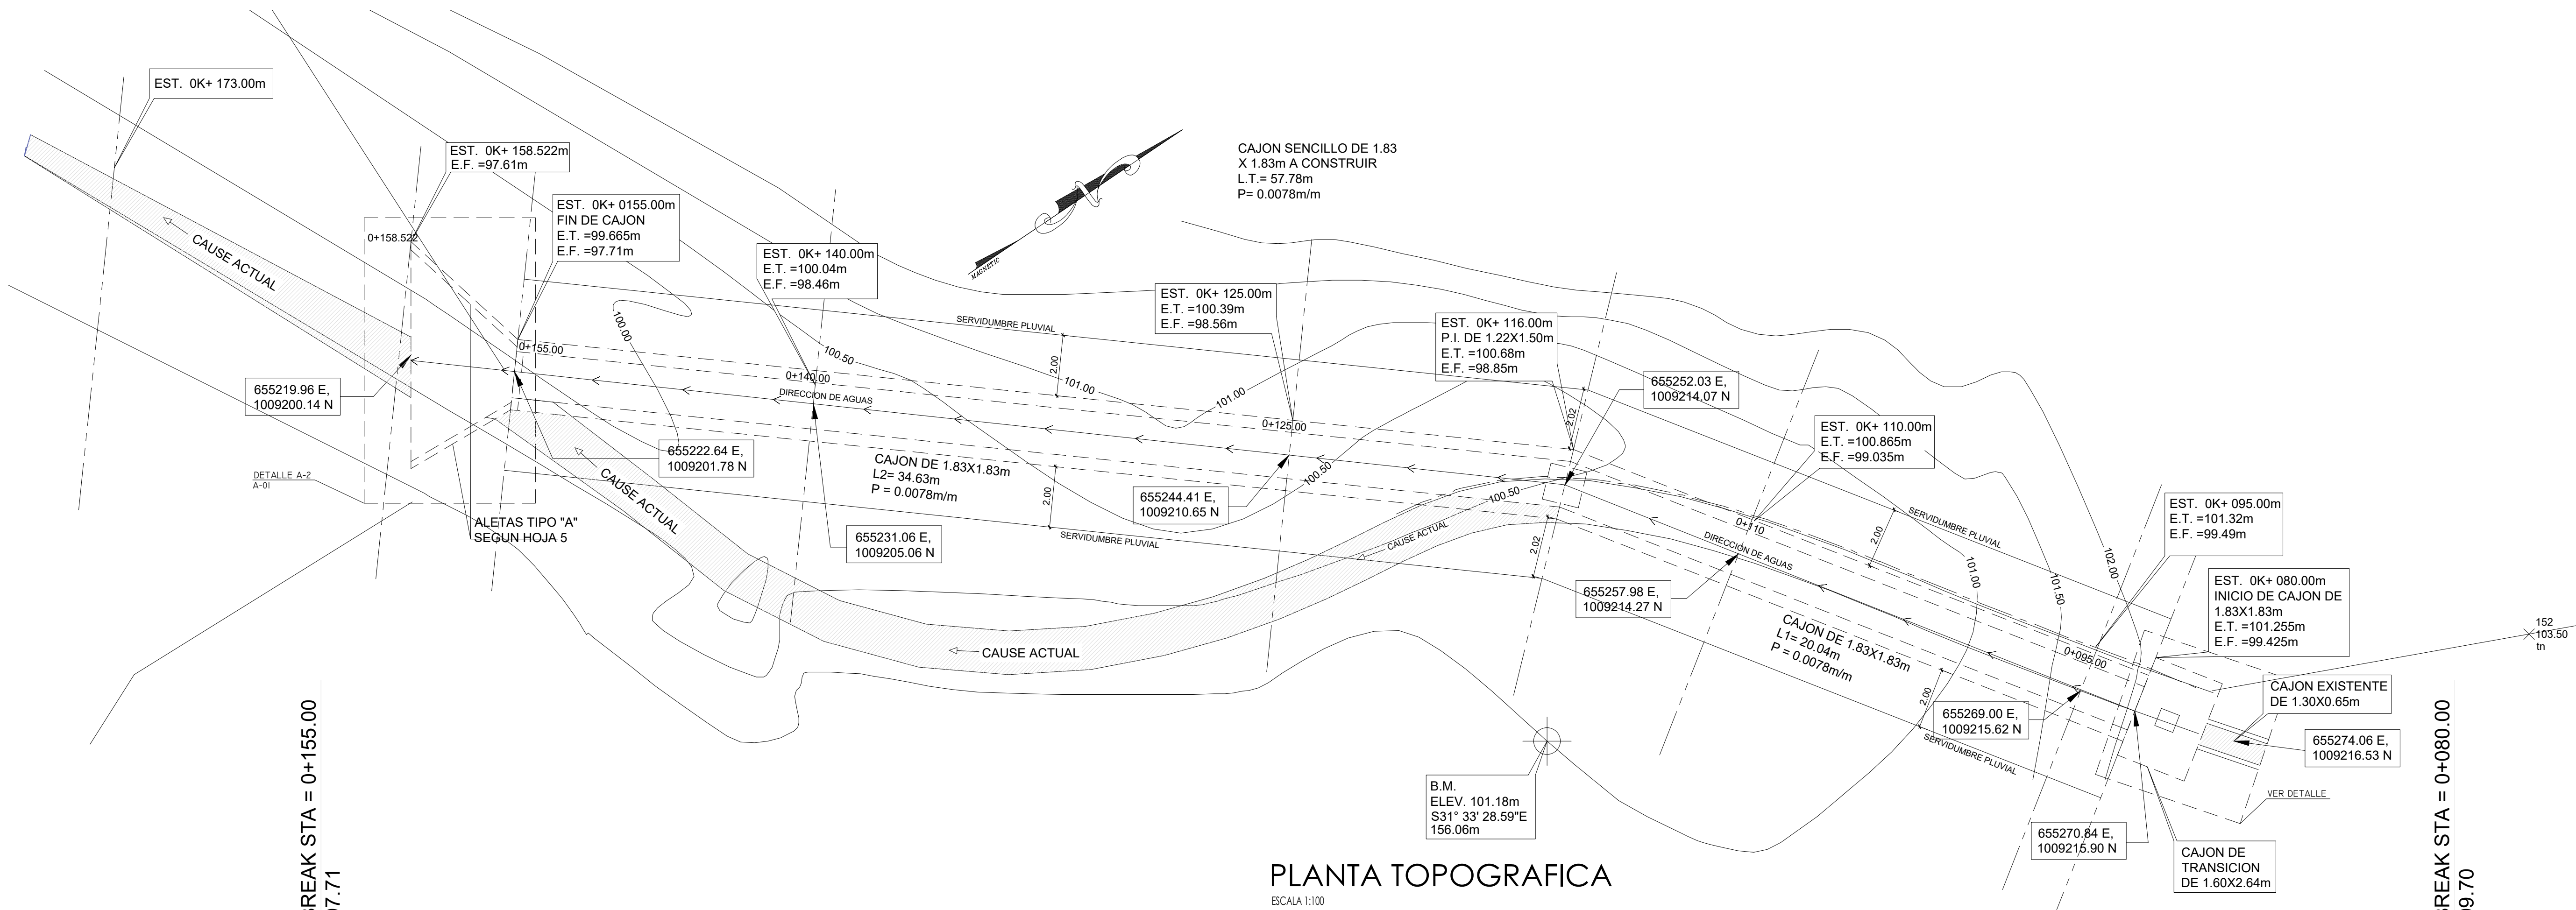

PLANTA TOPOGRAFICA

ESCALA 1:100

NOTA IMPORTANTE:
COORDENADAS UNIEVERSAL TRANSVERSAL DEMERCATOR TOMADAS AL CENTRO DEL CAJON PLUVIAL

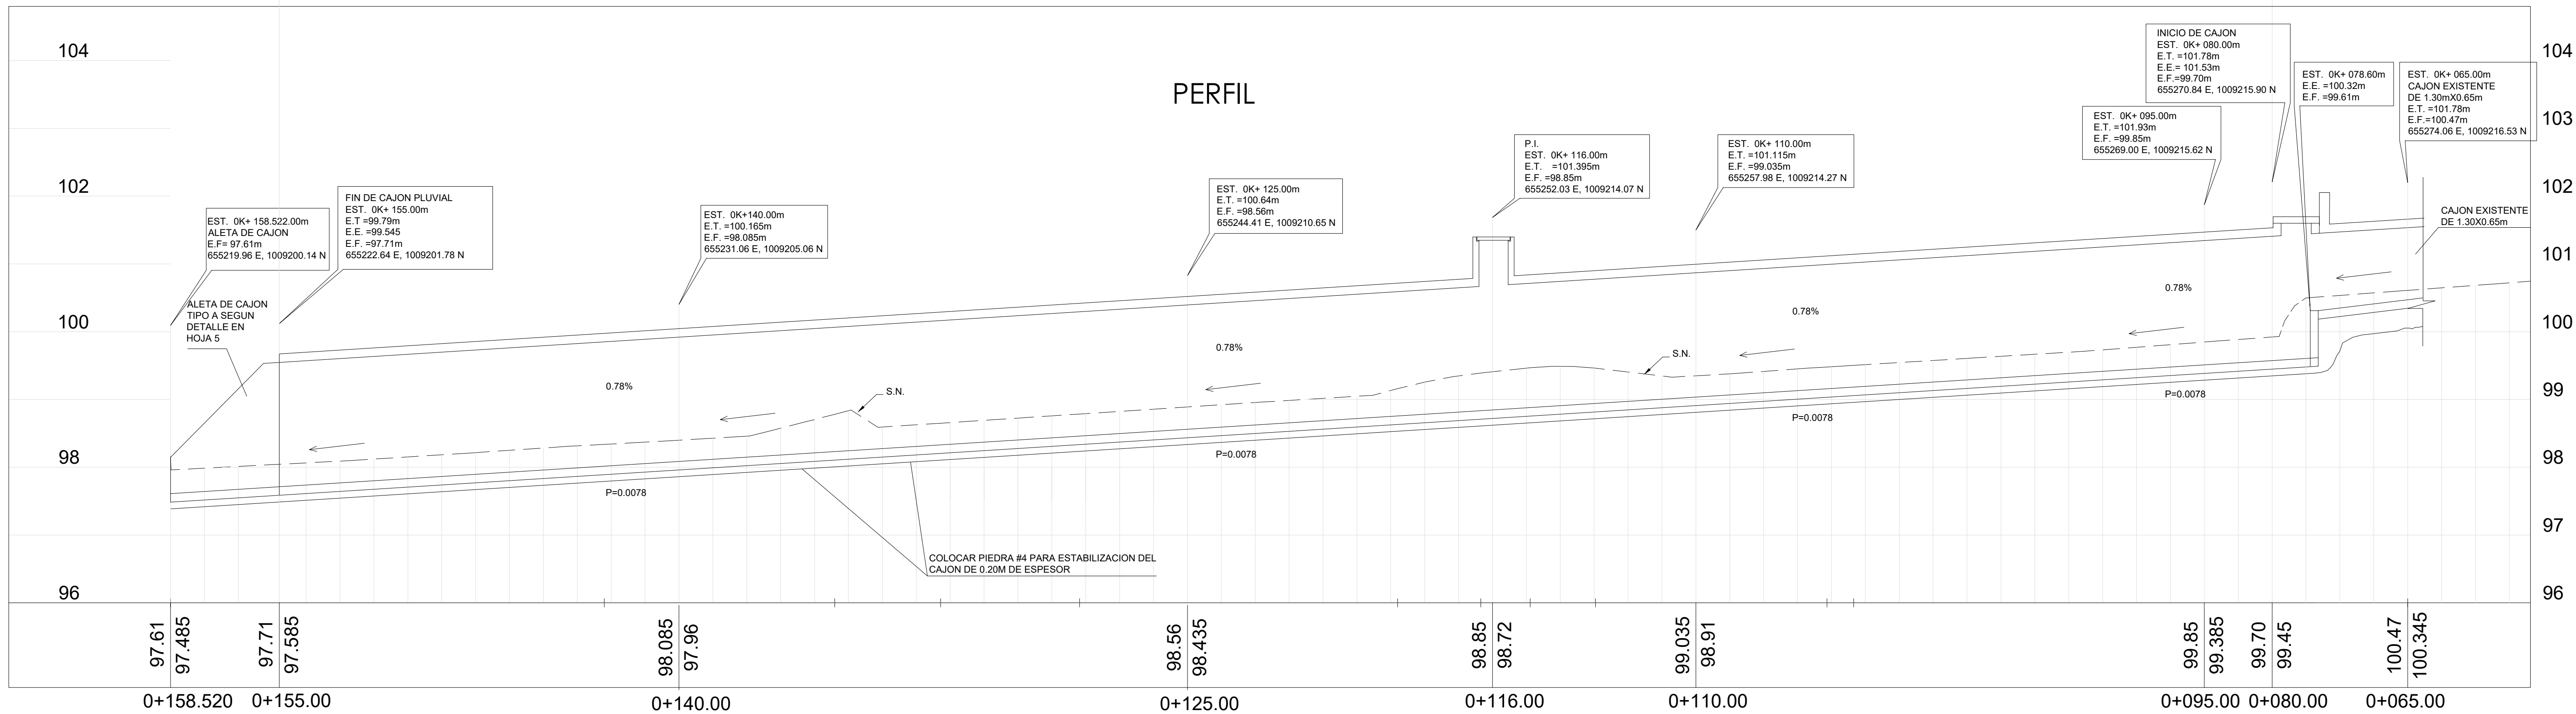

PERFIL

SECCION LONGITUDINAL

ESCALA 1:100

NOTA IMPORTANTE:
COORDENADAS UNIEVERSAL TRANSVERSAL DEMERCATOR TOMADAS AL CENTRO DEL CAJON PLUVIAL

FIRMA Y SELLO DEL ING. MUNICIPAL

PROYECTO

ENCAJONAMIENTO DE AGUAS PLUVIALES
(CAJON PLUVIAL)

UBICACIÓN

CORREGIMIENTO DE CHILIBRE, DISTRITO DE
PANAMÁ, PROVINCIA DE PANAMÁ,
REPÚBLICA DE PANAMÁ.

DUEÑO O REPRESENTANTE LEGAL
NOMBRE: GREGORIO ABREGO

FIRMA
CEDULA
CLARA GARCIA P. DE ABREGO

FIRMA
CEDULA
INGENIERO CIVIL
Ing. Félix Espinosa
DISEÑO
Ing. Félix Espinosa
DIBUJO
Jaíro Olivardia
INGENIERO CIVIL
Ing. Félix Espinosa

CONTENIDO
PLANTA TOPOGRAFICA
SECCION LONGITUDINAL PERFIL

HOJA
A-03

FECHA: ABRIL 2021

HOJA 3 DE 5