

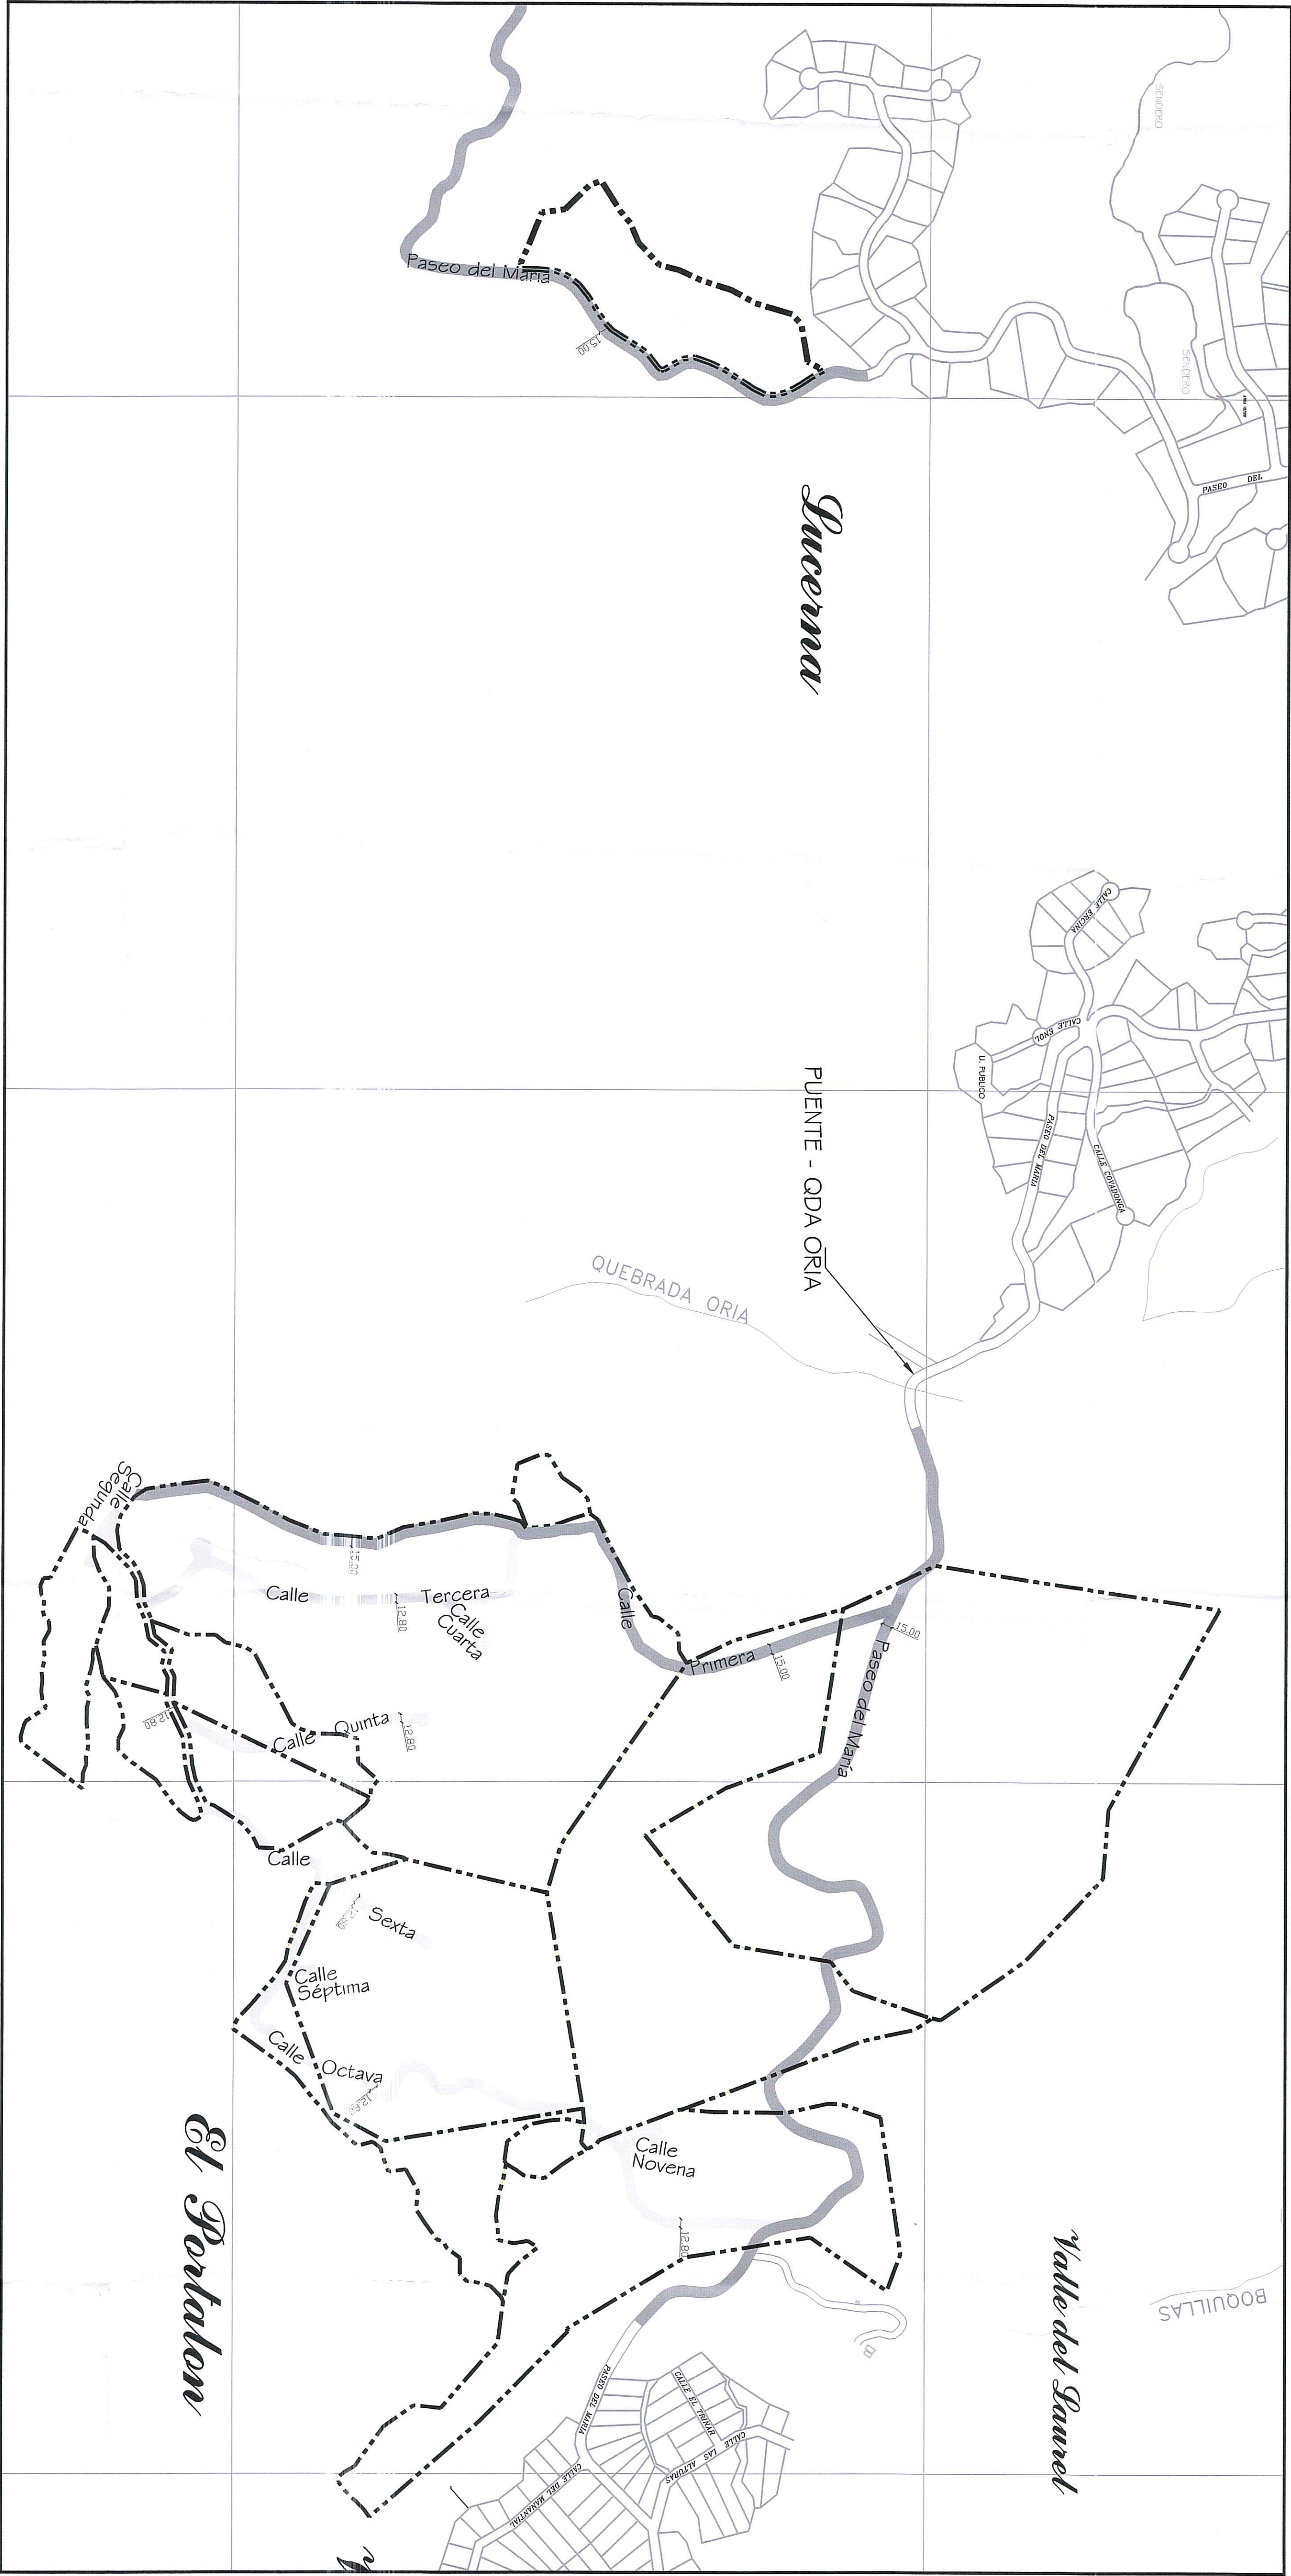


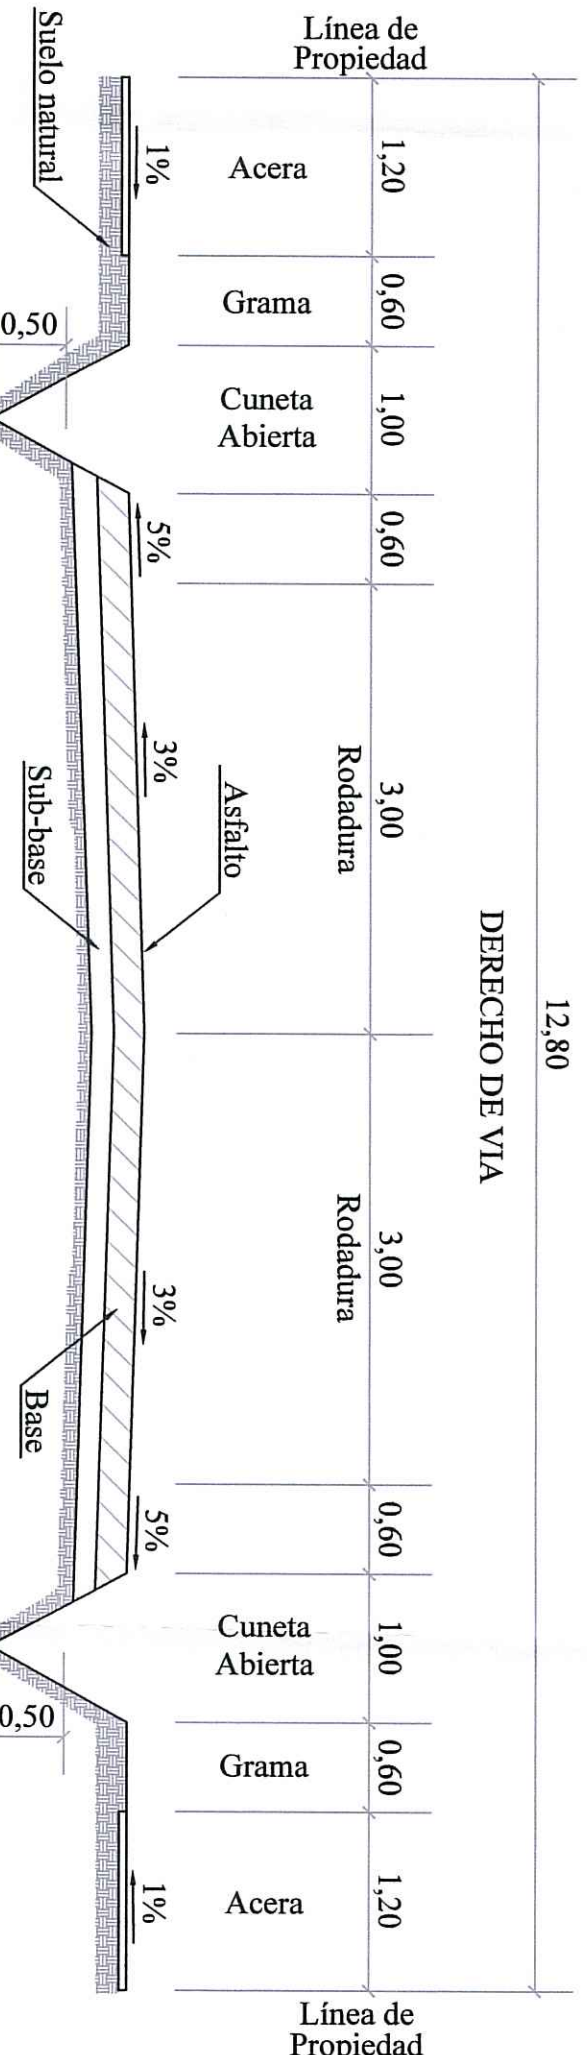

DESGLÓSE DE TIPOLOGIA DE CALLES			
DESCRIPCION	NOMBRE	SERVIDUMBRE	LÍNEA DE CONSTRUCCION
CALLE PRINCIPAL	PASEO DEL MARÍA	15.00M	5.00M
CALLE PRINCIPAL	CALLE PRIMERA	12.80M	5.00M
CALLE SECUNDARIA	CALLE SEGUNDA	12.80M	5.00M
CALLE SECUNDARIA	CALLE TERCERA	12.80M	5.00M
CALLE SECUNDARIA	CALLE CUARTA	12.80M	5.00M
CALLE SECUNDARIA	CALLE QUINTA	12.80M	5.00M
CALLE SECUNDARIA	CALLE SEXTA	12.80M	5.00M
CALLE SECUNDARIA	CALLE SEPTIMA	12.80M	5.00M
CALLE SECUNDARIA	CALLE OCTAVA	12.80M	5.00M
CALLE SECUNDARIA	CALLE NOVENA	12.80M	5.00M

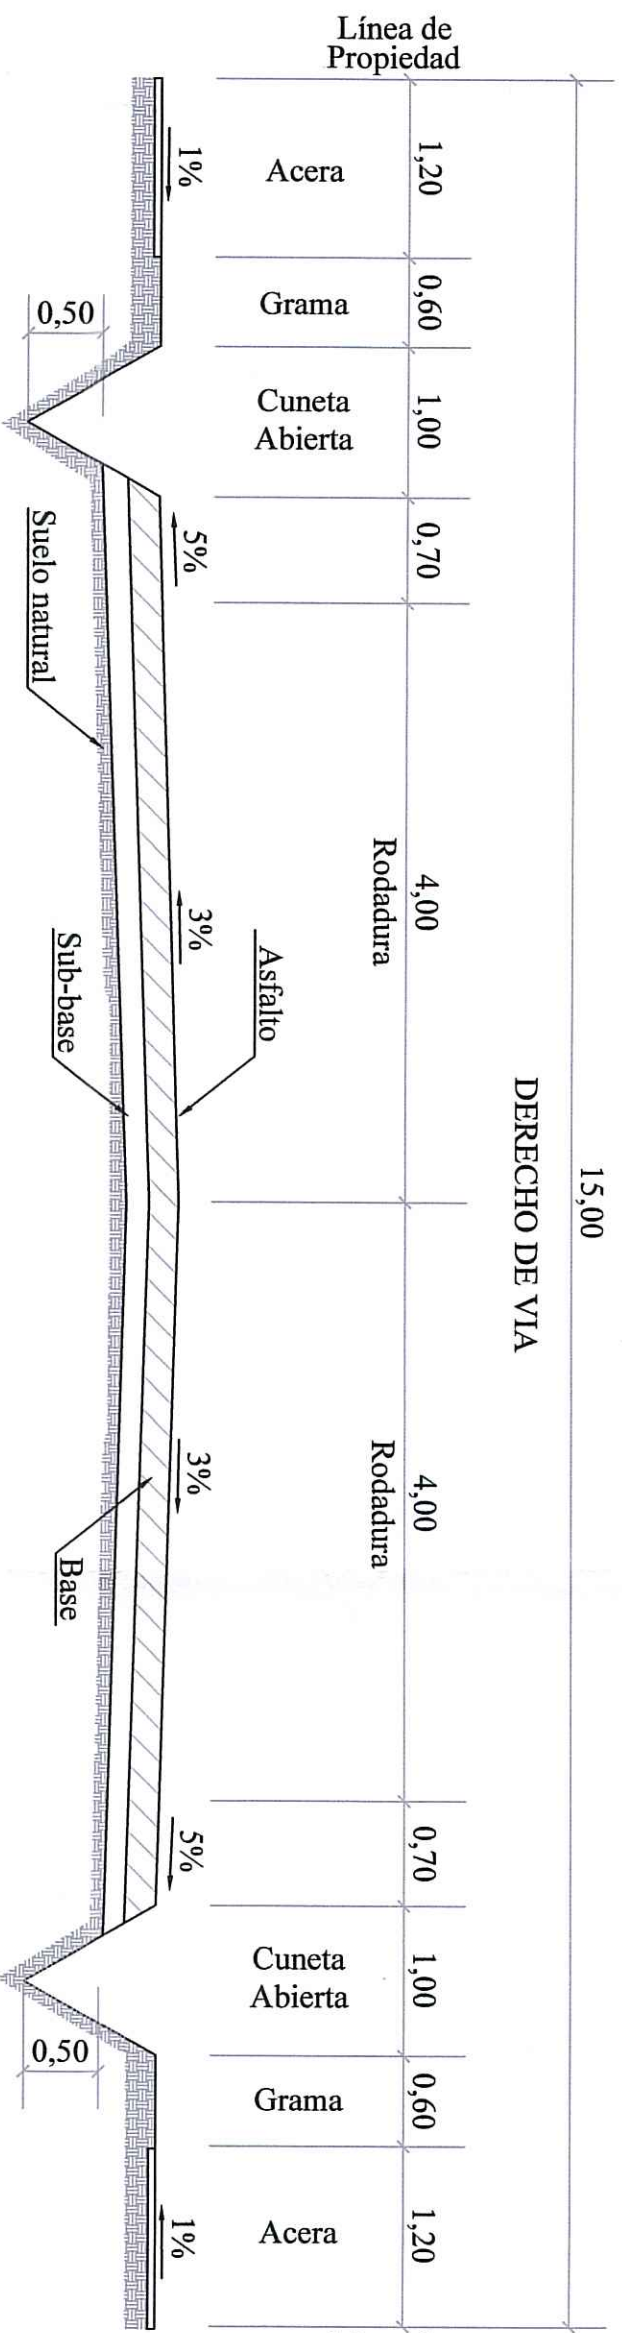

GABRIELA I. LINDEAD B.
LICENCIADA EN INGENIERIA CIVIL
Nº 2000091456
Firma: [Firma]
Fecha: 15 de mayo del 2018

DESARROLLO LOS MACANOS S.A.
PROYECTADO

LIDIANEY
Cedille: 8-23-318
PROYECTADO

DOMINGO RODRIGUEZ
Cedille: 8-227-588
PROYECTADO

DESARROLLO ORLA S.A.
PROYECTADO

ARCELO ACEVEDO
Cedille: 7-71-717
PROYECTADO

DESARROLLO NIJARO S.A.
PROYECTADO

ALCIBERTES VALDERAMA B.
Cedille: 2-82-25
PROYECTADO

ALTOS DE VISITAMARES S.A.
PROYECTADO

RICAURTE CASTELLON DE LEON
Cedille: 8-23-318
PROYECTADO

EL PORTALON-LUCERNA
PROYECTO

Corrección: [Firma]
Delineación: [Firma]
Diseño: [Firma]
Ejecución: [Firma]
Fotografía: [Firma]
Impresión: [Firma]
Publicación: [Firma]

ESCALA DE ORDENAMIENTO
TERRITORIAL: [Firma]
CONTINENTE

Escala: INDICADA
Fecha: JUNIO 2018